
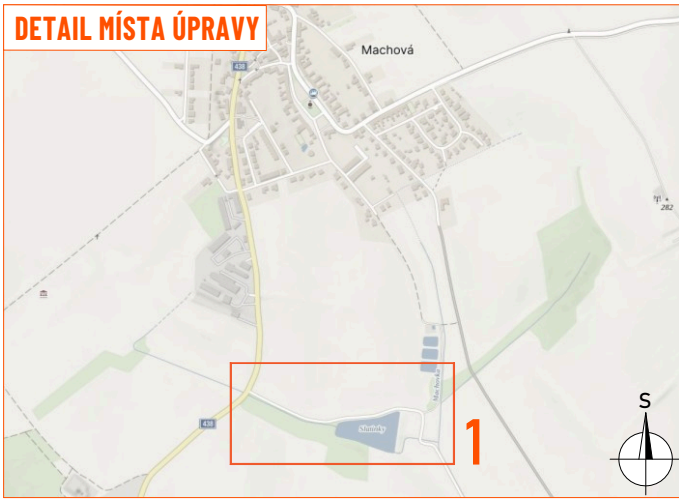
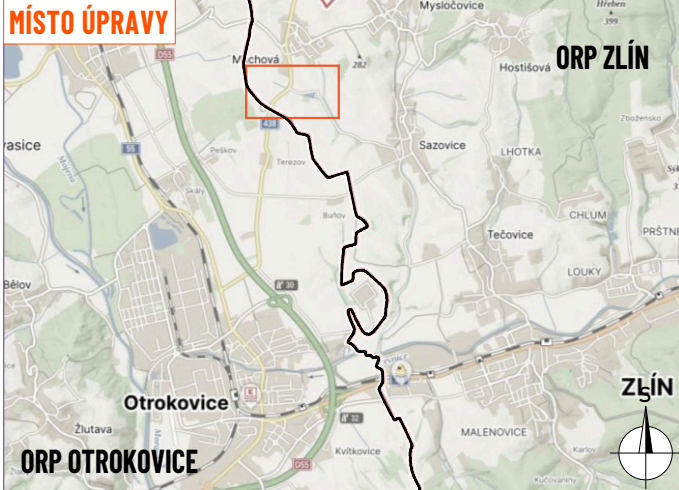


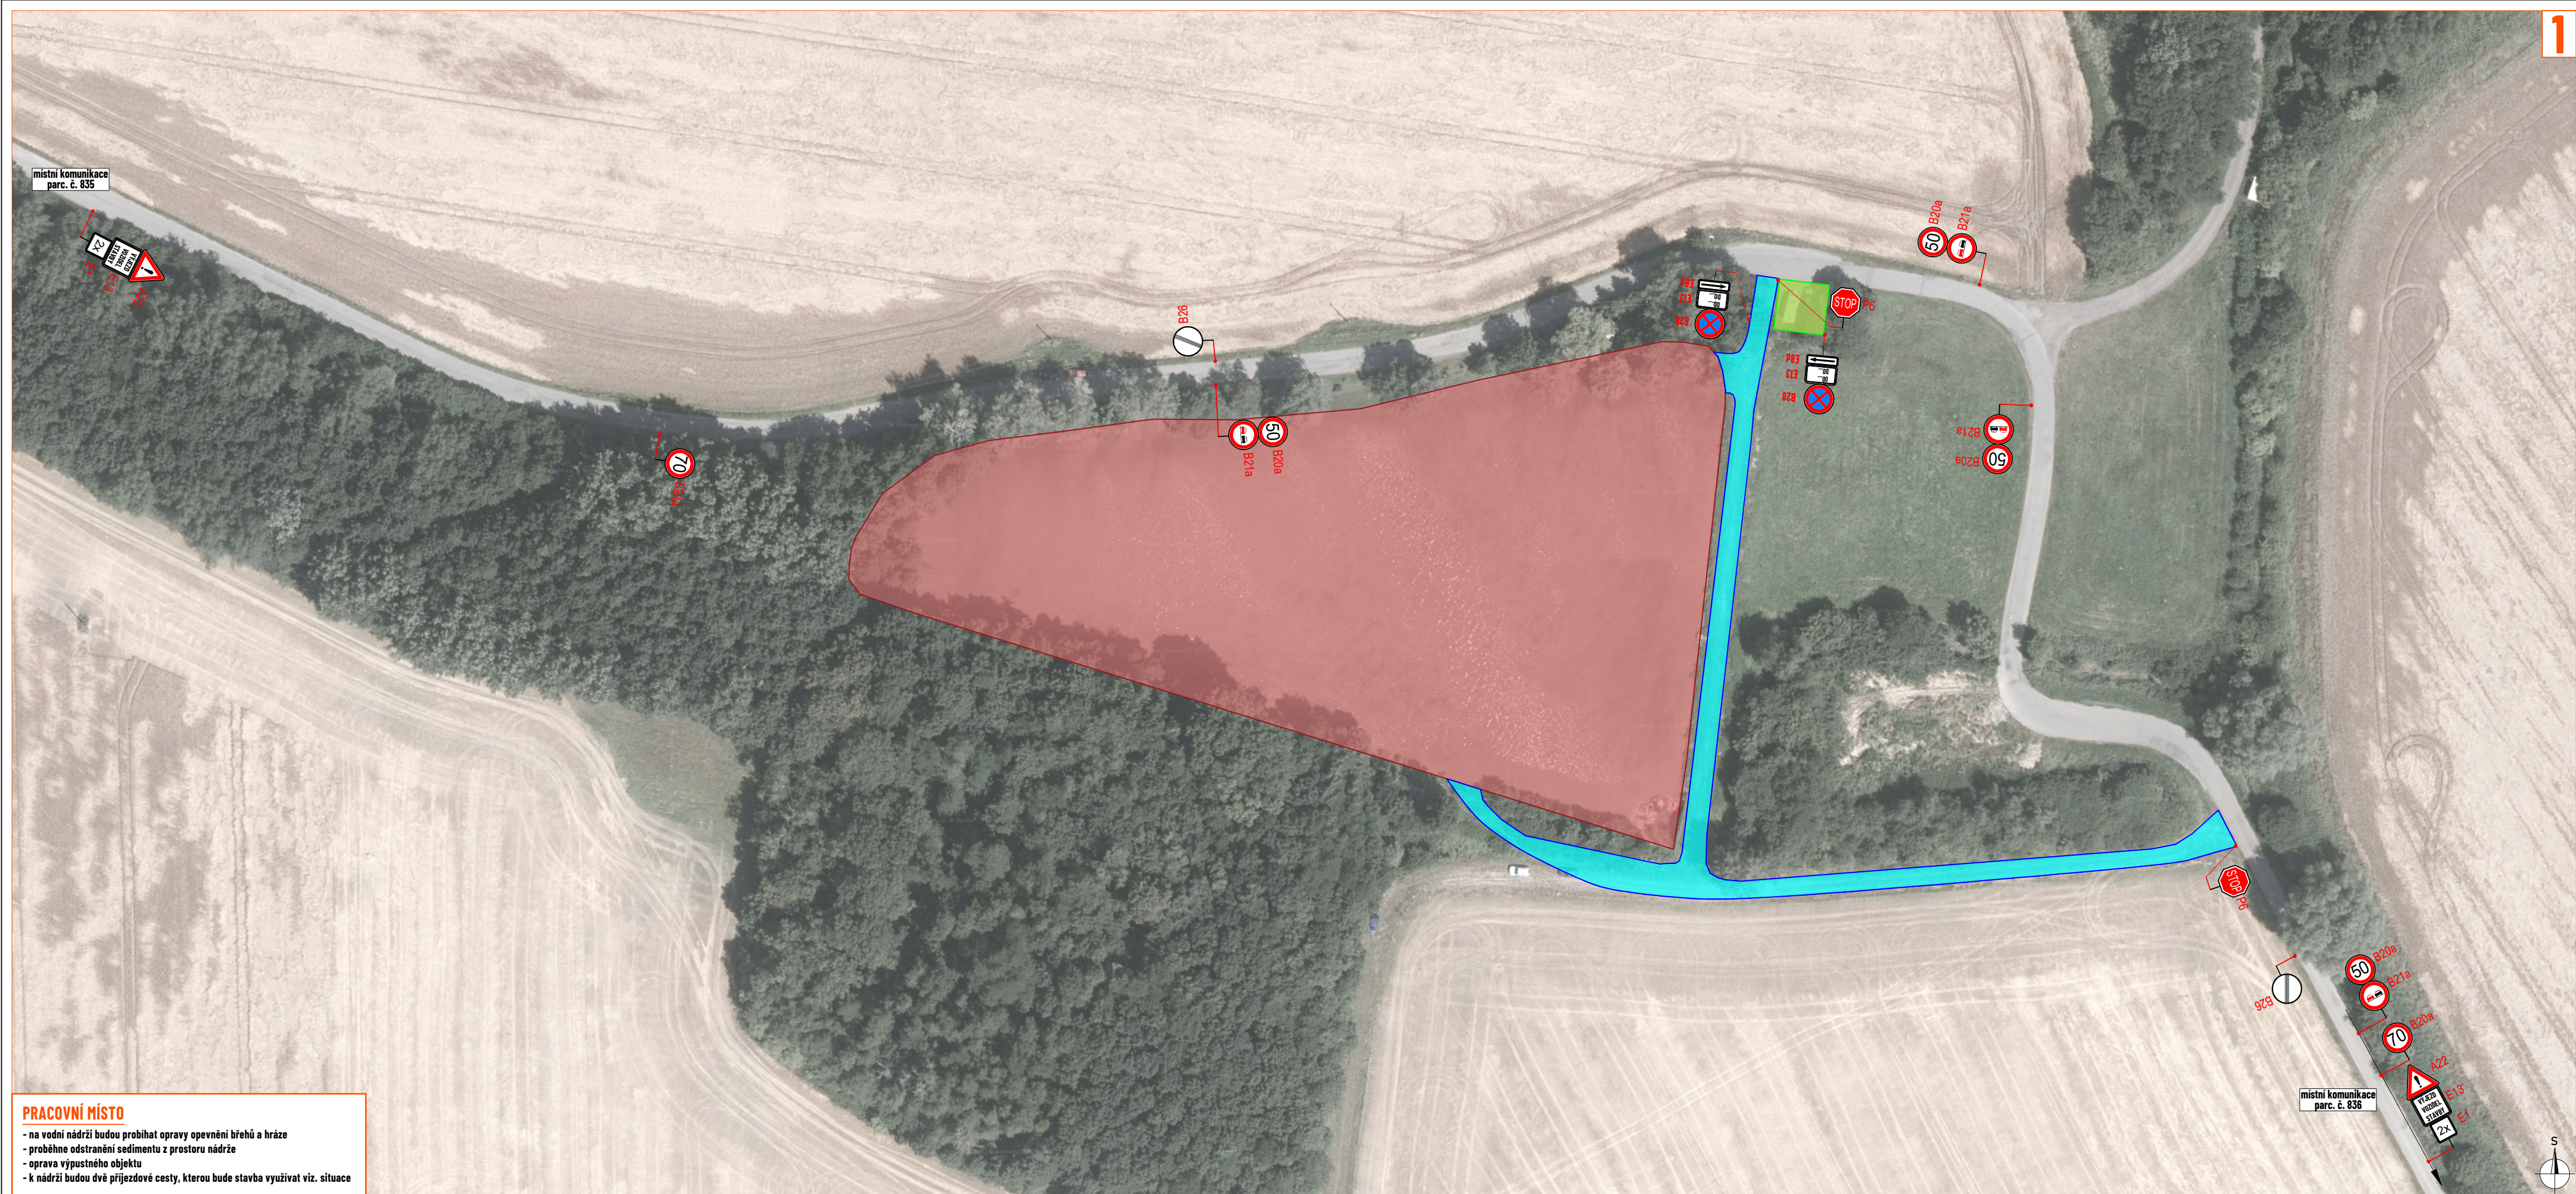


#### LEGENDA:

- pracovní místo
- výjezd / příjezd vozidel k nádrži
- zázemí stavby
- navržené přechodné svislé dopravní značení
- stávající svislé dopravní značení
- zneplatněné stávající svislé dopravní značení

Souhlasíme s přechodnou úpravou provozu a zvláštním užíváním pozemní komunikace.  
V souladu s ustanovením § 36 odst. 3 zák. č. 500/2004 Sb. Správního řádu se vzdáváme práva vyjádřit se k podkladům rozhodnutí.

Dopravní značení, které bude v rozporu s přechodným dopravním značením, bude dočasně zneplatněno.

ZDROJ MAPOVÝCH PODKLADŮ Mapy.cz; © Seznam.cz, a.s.
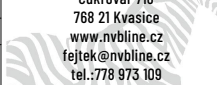
|                                               |                      |   |
|-----------------------------------------------|----------------------|---|
| VYPRACOVAL                                    | FEJTEK               | <br>NVB LINE s.r.o.<br>Cukrovar 718<br>768 21 Kvasice<br>www.nvblne.cz<br>fejtek@nvblne.cz<br>tel.: 778 973 109 |
| KONTROLOVAL                                   | JANATA               |   |
| UPRAVIL                                       |                      |   |
| INVESTOR                                      | Povodí Moravy, s.p.  |   |
| ZHOTOVITEL                                    | Rovina stavební a.s. |   |
| NÁZEV STAVBY                                  |                      |   |
| VN MACHOVÁ, ODSTRANĚNÍ NÁNOSŮ A OPRAVA NÁDRŽE |                      |   |
| DOPRAVNĚ INŽENÝRSKÁ OPATŘENÍ                  |                      |   |
| VÝJEZD VOZIDEL STAVBY                         |                      |   |
| FORMÁT                                        | 712 x 287            |   |
| DATUM                                         | 10. 11. 2025         |   |
| Č. ZAKÁZKY                                    | ZK-25-2053           |   |