


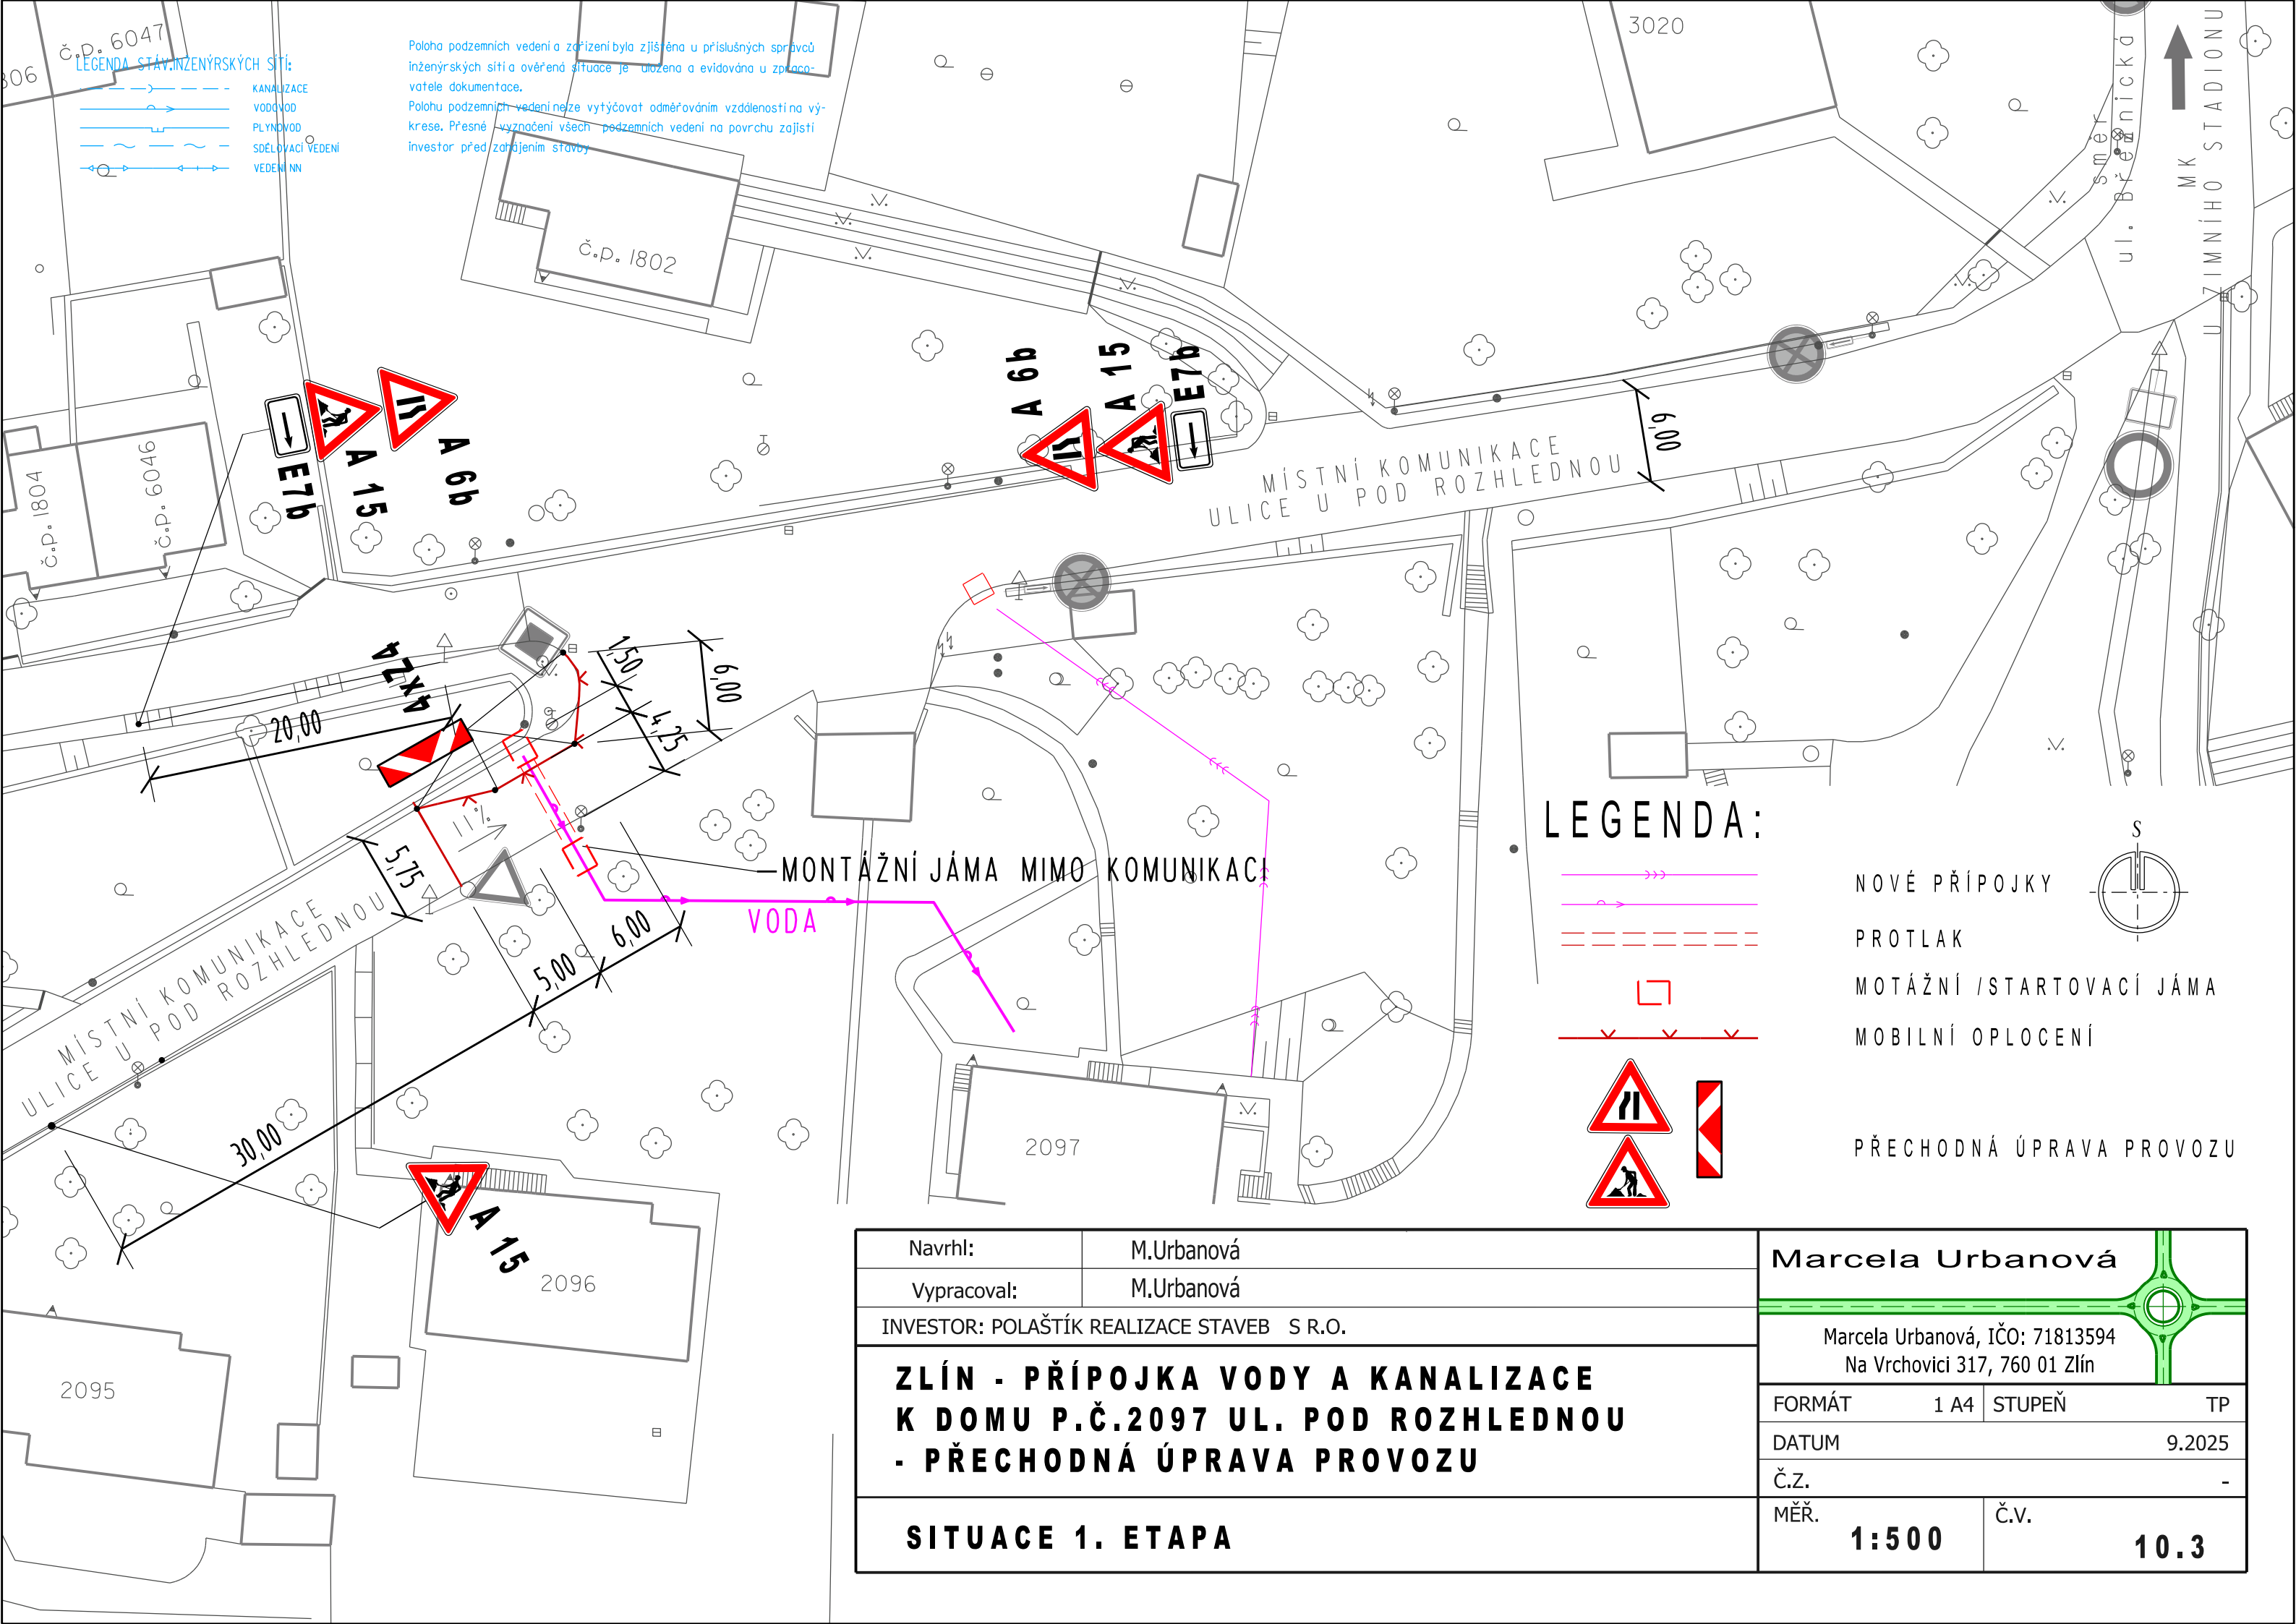


LEGENDA STÁV. INŽENÝRSKÝCH SÍTÍ:

KANALIZACE  
VODOVOD  
PLYNOVOD  
SDĚLOVACÍ VEDENÍ  
VEDENÍ NN

Poloha podzemních vedení a zařízení byla zjištěna u příslušných správců inženýrských sítí a ověřená situace je uložena a evidována u zpracovatele dokumentace.  
Polohu podzemních vedení nelze vytýčovat odměřováním vzdáleností na výkrese. Přesné vyznačení všech podzemních vedení na povrchu zajistí investor před zahájením stavby

LEGENDA:

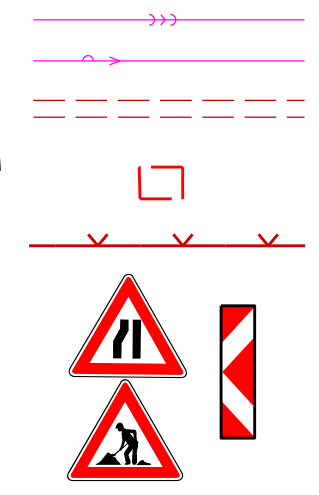

NOVÉ PŘÍPOJKY  
PROTLAK  
MONTÁŽNÍ / STARTOVACÍ JÁMA  
MOBILNÍ OPLOCENÍ  
PŘECHODNÁ ÚPRAVA PROVOZU

|   |             |                                                                  |        |
|---|-------------|------------------------------------------------------------------|--------|
| Navrhli:                                                                                               | M. Urbanová | Marcela Urbanová                                                 |        |
| Vypracoval:                                                                                            | M. Urbanová |                                                                  |        |
| INVESTOR: POLAŠTÍK REALIZACE STAVEB S R.O.                                                             |             | Marcela Urbanová, IČO: 71813594<br>Na Vrchovici 317, 760 01 Zlín |        |
| ZLÍN - PŘÍPOJKA VODY A KANALIZACE<br>K DOMU P.Č. 2097 UL. POD ROZHLEDNOU<br>- PŘECHODNÁ ÚPRAVA PROVOZU |             | FORMÁT                                                           | 1 A4   |
|   |             | STUPEŇ                                                           | TP     |
| SITUACE 1. ETAPA                                                                                       |             | DATUM                                                            | 9.2025 |
|   |             | Č.Z.                                                             | -      |
|   |             | MĚŘ.                                                             | 1:500  |
|   |             | Č.V.                                                             | 10.3   |