


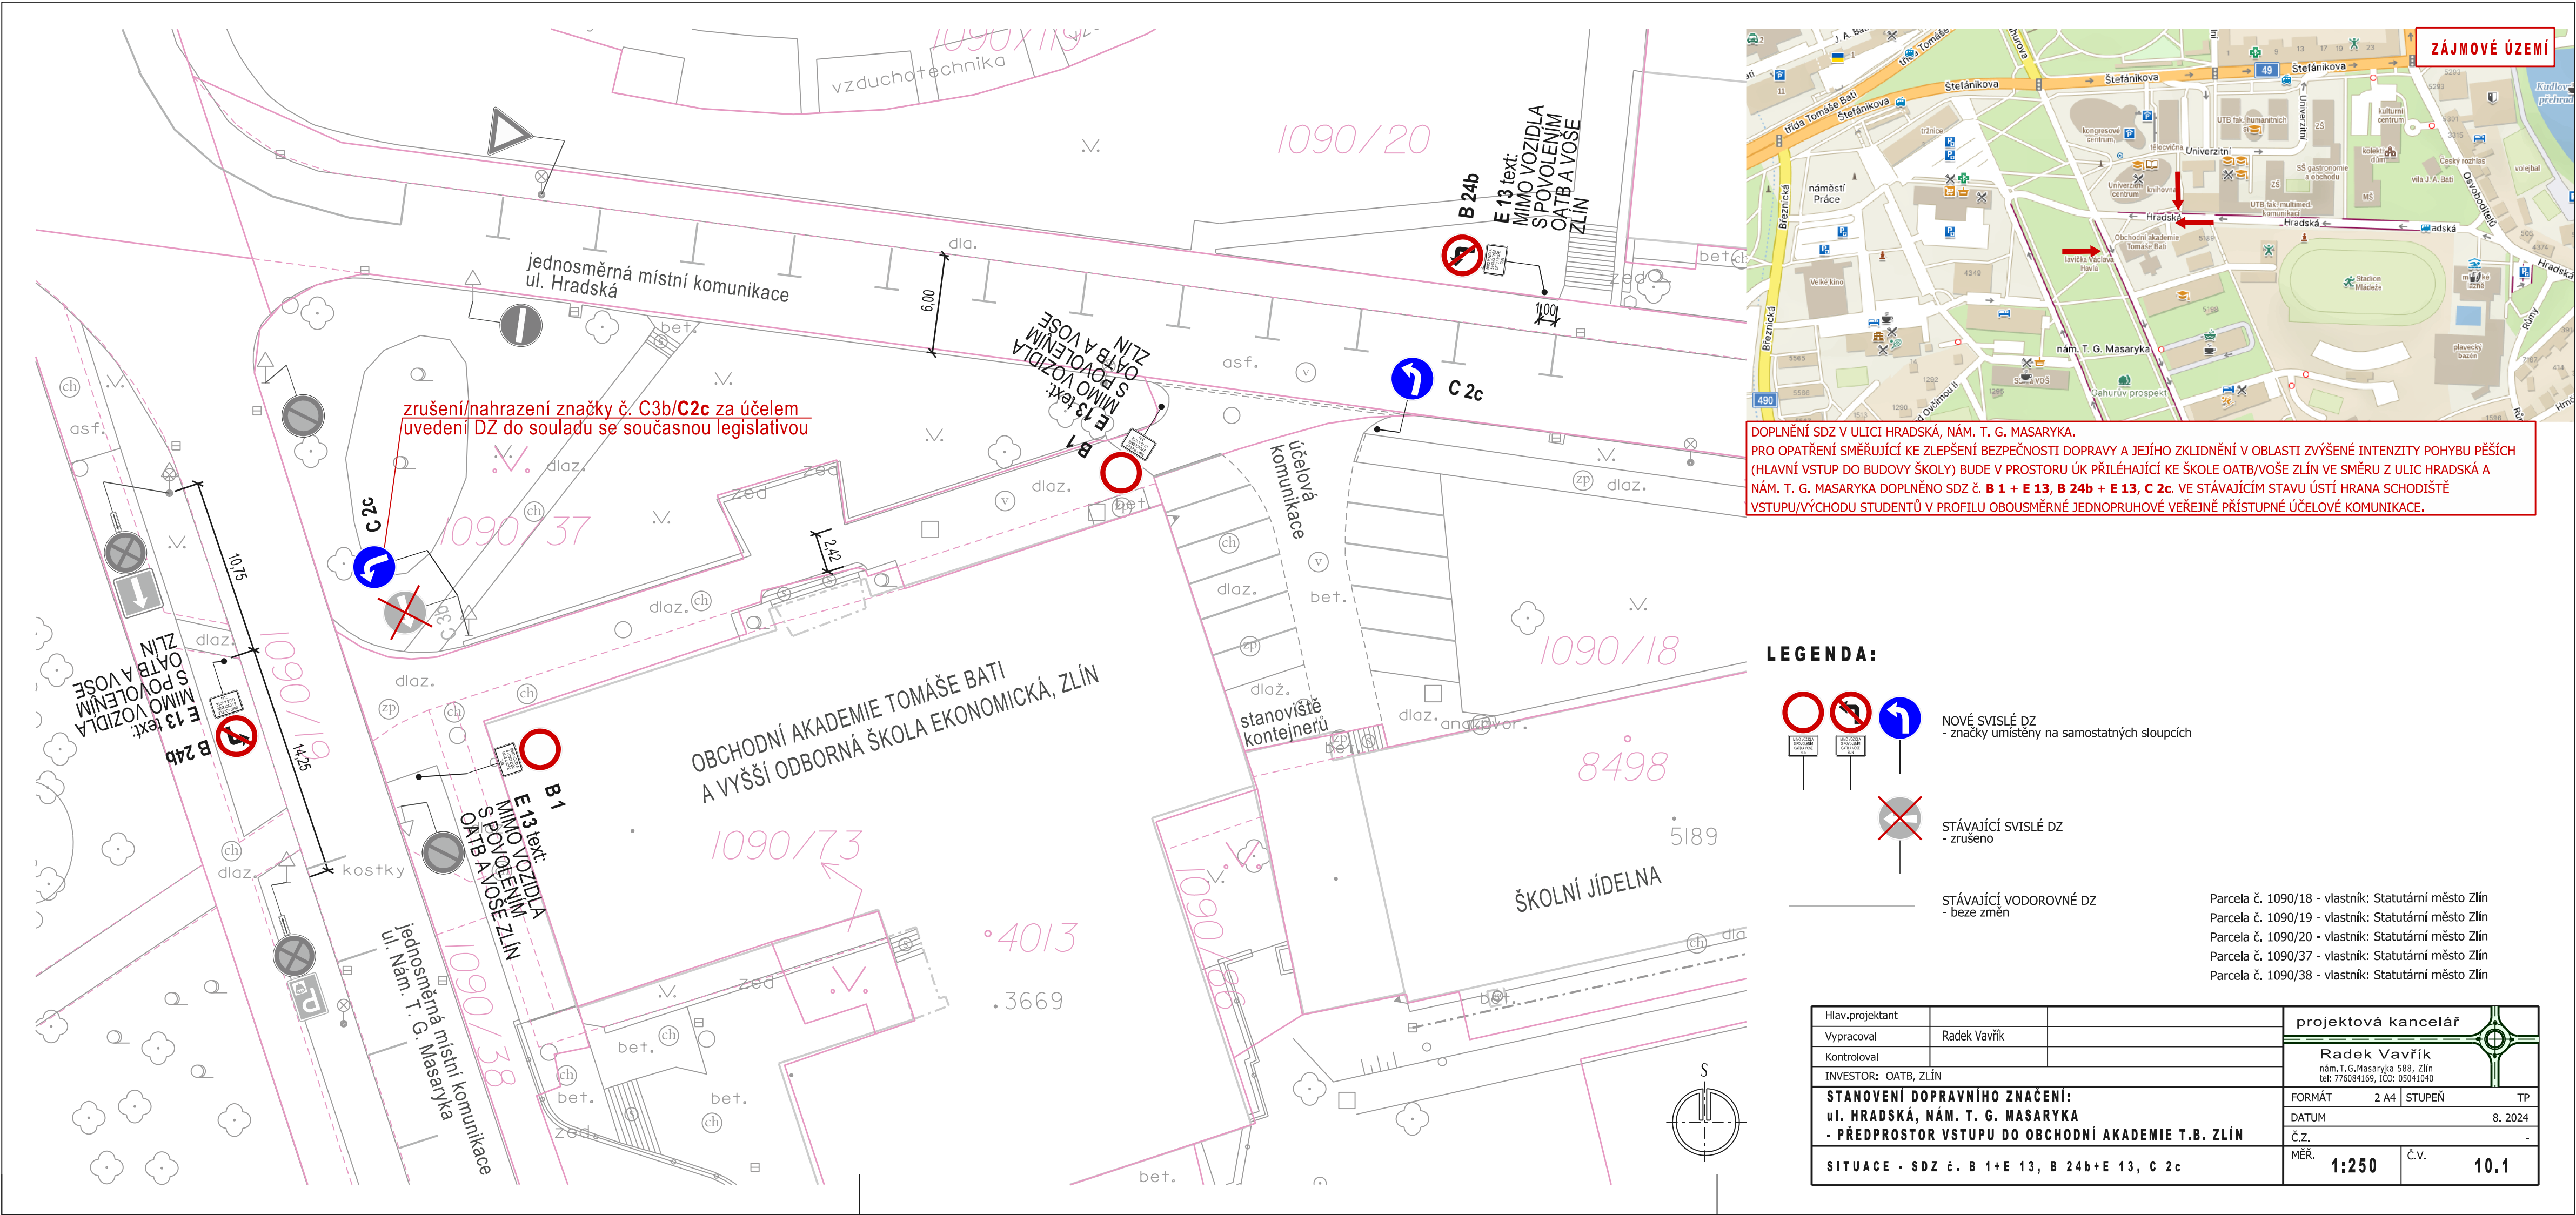

DOPLNĚNÍ SDZ V ULICI HRADSKÁ, NÁM. T. G. MASARYKA.
PRO OPATŘENÍ SMĚŘUJÍCÍ KE ZLEPŠENÍ BEZPEČNOSTI DOPRAVY A JEJÍHO ZKLDNĚNÍ V OBLASTI ZVÝŠENÉ INTENZITY POHYBU PĚŠÍCH (HLAVNÍ VSTUP DO BUDOVY ŠKOLY) BUDE V PROSTORU ÚK PŘILÉHAJÍCÍ KE ŠKOLE OATB/VOŠE ZLÍN VE SMĚRU Z ULIC HRADSKÁ A NÁM. T. G. MASARYKA DOPLNĚNO SDZ č. **B 1 + E 13, B 24b + E 13, C 2c**. VE STÁVAJÍCÍM STAVU ÚSTÍ HRANA SCHODIŠTĚ VSTUPU/VÝCHODU STUDENTŮ V PROFILU OBOUSMĚRNÉ JEDNOPRUHOVÉ VEŘEJNÉ PŘÍSTUPNÉ ÚČELOVÉ KOMUNIKACE.

LEGENDA:

-    NOVÉ SVISLÉ DZ
- značky umístěny na samostatných sloupcích
-  STÁVAJÍCÍ SVISLÉ DZ
- zrušeno
-  STÁVAJÍCÍ VODOROVNÉ DZ
- beze změn

Parcela č. 1090/18 - vlastník: Statutární město Zlín
Parcela č. 1090/19 - vlastník: Statutární město Zlín
Parcela č. 1090/20 - vlastník: Statutární město Zlín
Parcela č. 1090/37 - vlastník: Statutární město Zlín
Parcela č. 1090/38 - vlastník: Statutární město Zlín

Hlav.projektant	Vypracoval	Kontroloval	projektová kancelář		
	Radek Vavřík		Radek Vavřík nám. T. G. Masaryka 588, Zlín tel: 776084169, IČO: 05041040		
INVESTOR: OATB, ZLÍN			FORMÁT	2 A4	STUPEŇ TP
STANOVENÍ DOPRAVNÍHO ZNAČENÍ: ul. HRADSKÁ, NÁM. T. G. MASARYKA - PŘEDPROSTOR VSTUPU DO OBCHODNÍ AKADEMIE T.B. ZLÍN			DATUM	8. 2024	
SITUACE - SDZ č. B 1+E 13, B 24b+E 13, C 2c			Č.Z.	-	
			MĚR.	1:250	Č.v. 10.1