


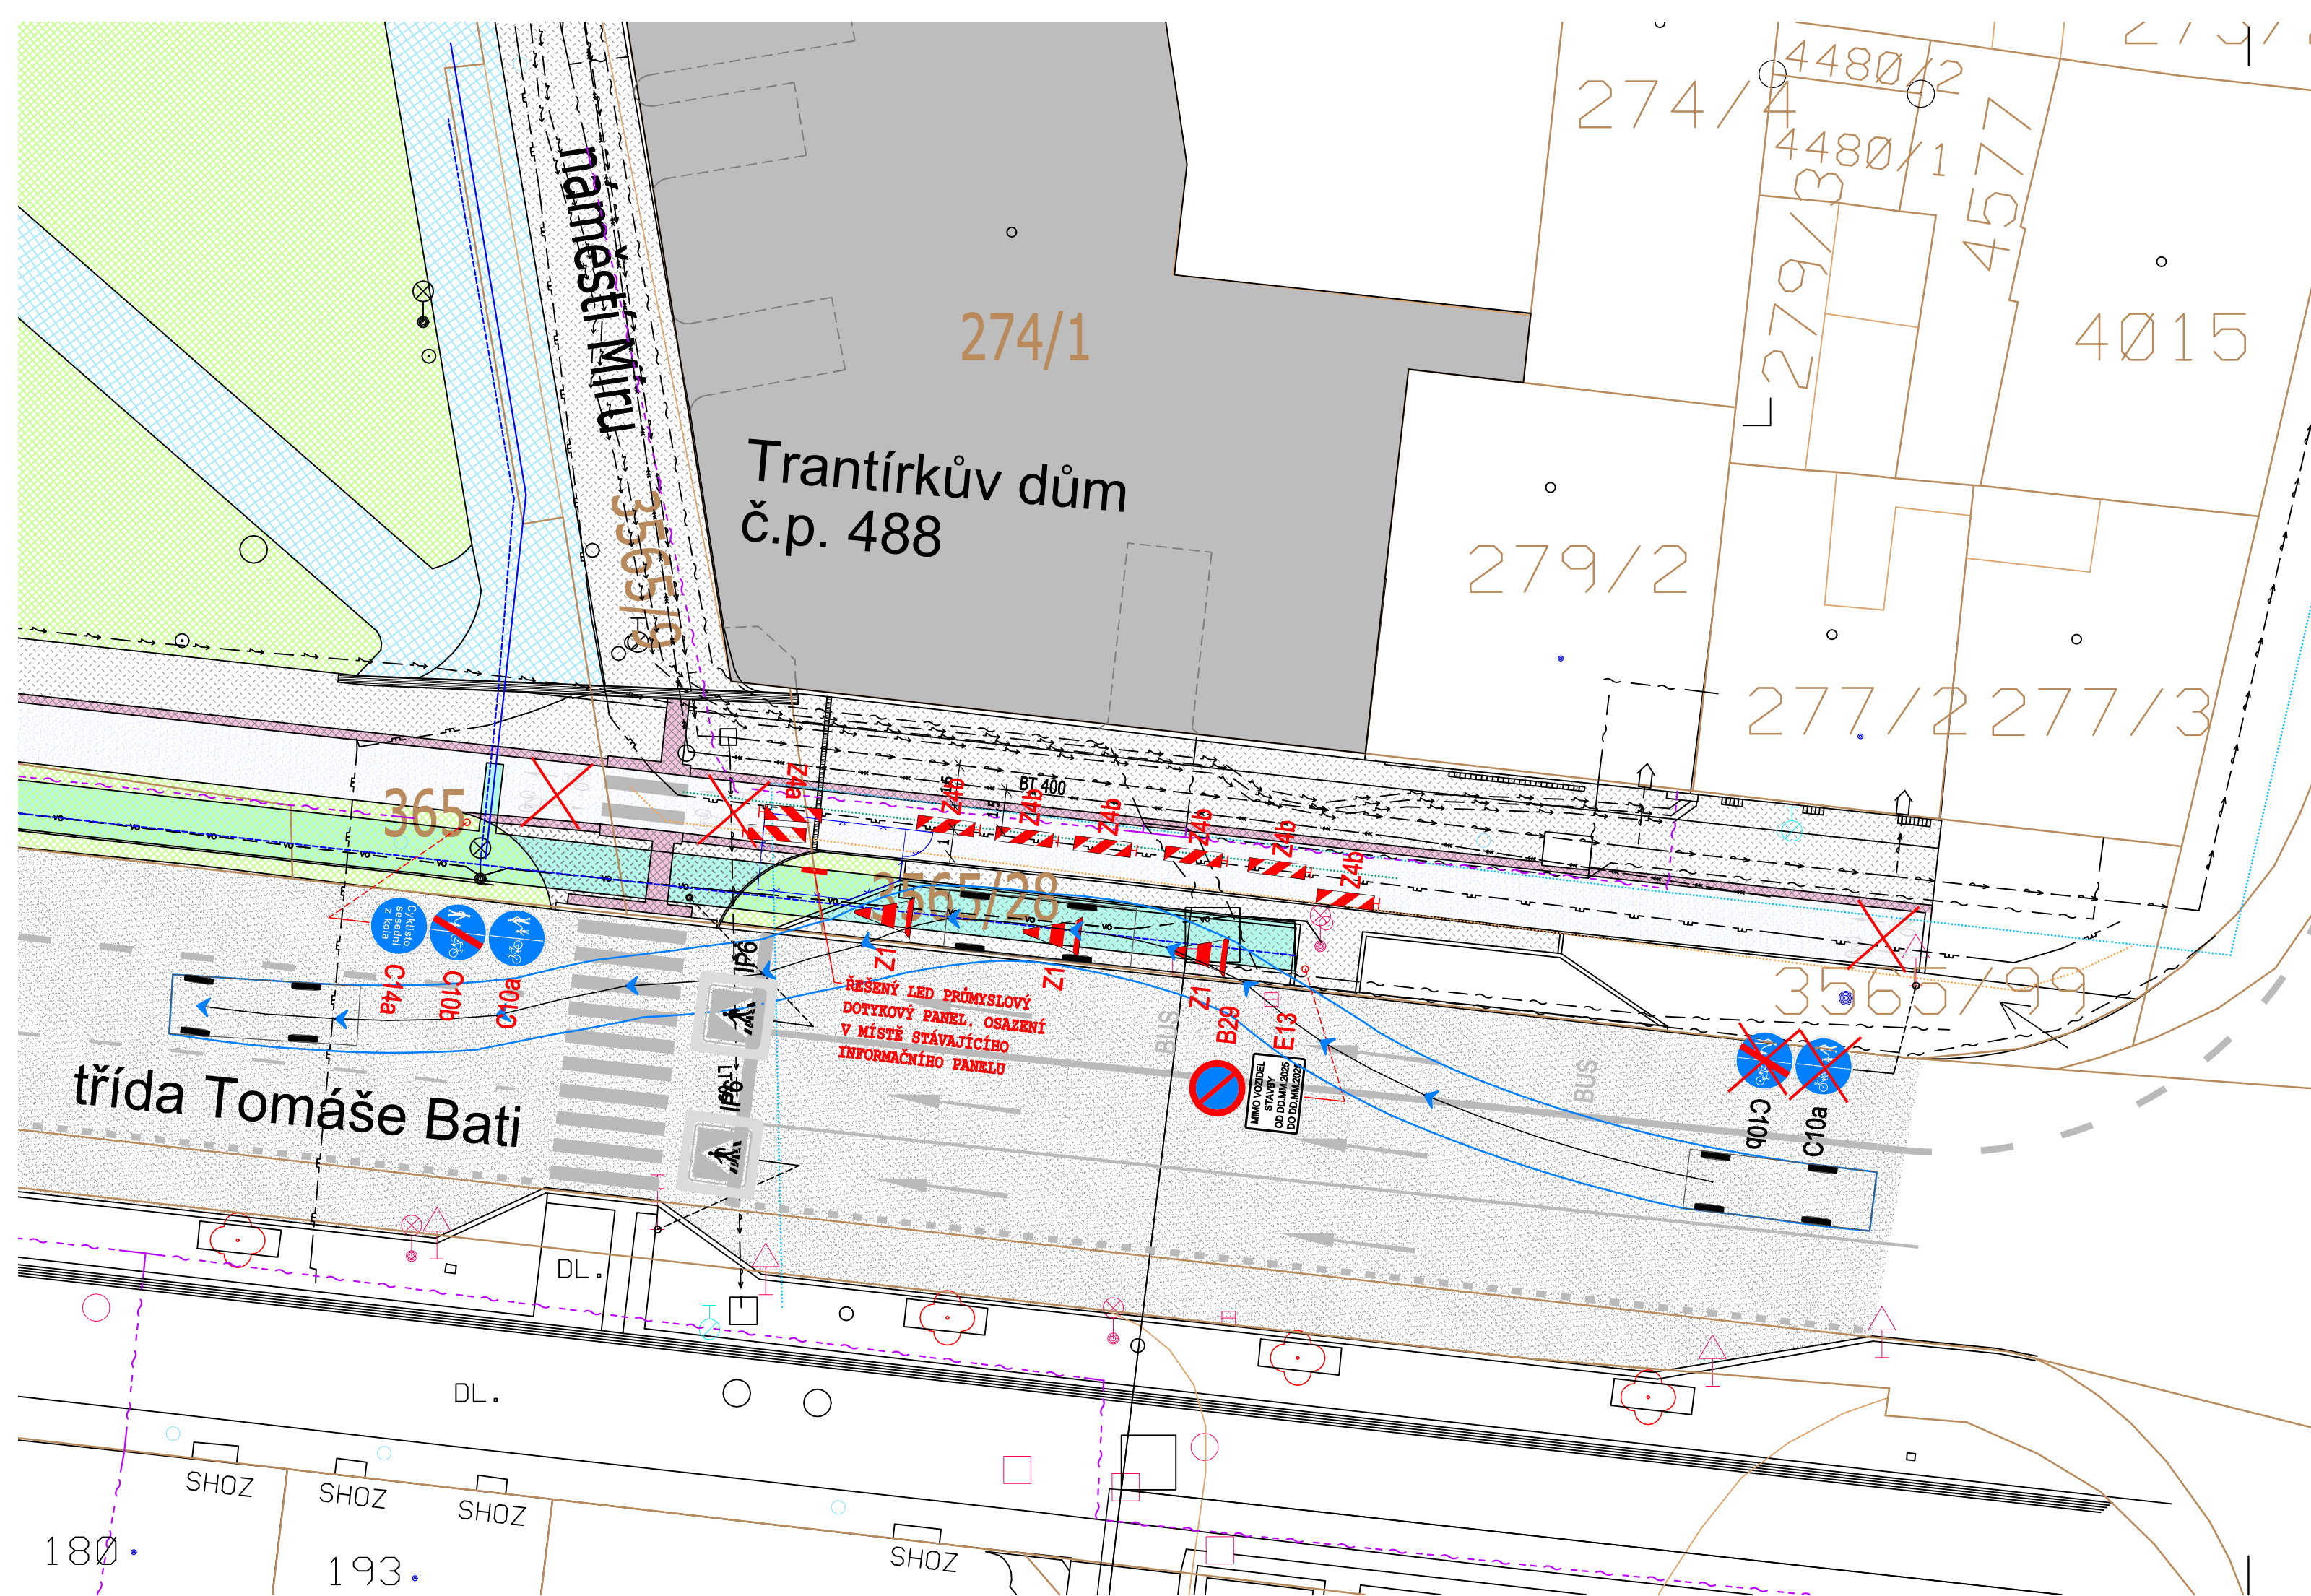

PŘECHODNÉ DOPRAVNÍ ZNAČENÍ:

SVISLÉ DOPRAVNÍ ZNAČENÍ



B29



E13

1 KS



C10b



C14a

1 KS

DOPRAVNÍ ZAŘÍZENÍ



Z1



Z4b



Z4a

5 KS 8 KS 3 KS

POZNÁMKA:

DOPRAVNÍ KUŽEL Z1 SLOUŽÍ K ZAHRAZENÍ PRÁZNÉ PARKOVACÍ PLOCHY. PŘI PARKOVÁNÍ NÁKLADNÍHO VOZIDLA BUDE ODSTRANĚN.
DO SILNICE I/49 NEBUDE ZASAHOVÁNO.
SDZ B29 A E13 BUDOU NA STAVBĚ UMÍSTĚNY DVA TÝDNY PŘED REALIZACÍ.
STÁVAJÍCÍ SDZ C10a A C10b BUDOU PO DOBU STAVBY PŘEŠKRTNUTY.
STÁVAJÍCÍ VDZ V14 BUDOU PO DOBU STAVBY PŘEŠKRTNUTY.
SMĚROVACÍ DESKY Z4a A Z4B BUDOU OBOUSTRANNÉ A SLOUŽÍ JAKO PREVENTIVNÍ ZNAČENÍ PRO CYKLISTY NERESPEKTUJÍCÍ PŘECHODNÉ DOPRAVNÍ ZNAČENÍ.

LEGENDA PLOCH ZAŘÍZENÍ STAVENIŠTĚ:

STAVENIŠTNÍ NEPRŮHLEDNÉ OPLOCENÍ ZAŘÍZENÍ STAVENIŠTĚ V = 1,8 m

LEGENDA PLOCH:

- STÁVAJÍCÍ OKOLNÍ OBJEKTY
- STÁVAJÍCÍ CYKLOSTEZKA
- STÁVAJÍCÍ ZPEVNĚNÉ PLOCHY – DLAŽBA
- STÁVAJÍCÍ ZPEVNĚNÉ PLOCHY PRO NEVIDOMÉ
- STÁVAJÍCÍ ZPEVNĚNÉ PLOCHY – ŽULOVÁ KOSTKA
- PLOCHY ZELENĚ
- STÁVAJÍCÍ ASFALTOVÁ KOMUNIKACE
- VODOROVNÉ DOPRAVNÍ ZNAČENÍ

LEGENDA STÁVAJÍCÍCH INŽENÝRSKÝCH SÍTÍ:

- PODZEMNÍ VEDENÍ VO (Technické služby Zlín, s.r.o.)
- PLYN (GasNet Služby, s.r.o.)
- OCHRANNÉ PÁSMO PLYN 1 m
- PODZEMNÍ VEDENÍ NN (EG.D, a.s.)
- VODOVOD (Vodárna Zlín a.s.)
- OCHRANNÉ PÁSMO VODOVODU 1,5 m
- KANALIZACE (Vodárna Zlín a.s.)
- OCHRANNÉ PÁSMO KANALIZACE 1,5 m
- SDĚLOVACÍ VEDENÍ (CETIN a.s.)
- SDĚLOVACÍ VEDENÍ (CETIN a.s.)–NEPROVOZOVANÁ SÍŤ
- TEPLOVOD (Teplárna Zlín s.r.o.)

ZODP. PROJEKTANT: Ing. MARTIN ŠEĎA	VYPRACOVAL: Ing. MARTIN ŠEĎA	KONTROLOVAL: Ing. MARTIN ŠEĎA	Ing. MARTIN ŠEĎA projektová činnost ve výstavbě Tyršova 747, 763 02 Zlín 4 tel. 702 339 963 e-mail: projektyseda@seznam.cz www.projektyseda.cz					
INVESTOR: Statutární město Zlín, Odbor tiskový a cestovního ruchu, nám. Míru 12, 76001 Zlín								
MÍSTO STAVBY: Zlín, ppč. 3565/28, 3565/9, k.ú. Zlín								
STAVBA: UMÍSTĚNÍ INFOKISKŮ MĚSTSKÉHO MOBILIÁŘE V RÁMCI ROZVOJE A BUDOVÁNÍ TURISTICKÉ INFRASTRUKTURY MĚSTA ZLÍNA – TRANTÍRKŮV DŮM								
KOORDINAČNÍ SITUAČNÍ VÝKRES			FORMÁT: 4xA4	STUPEŇ PD: STUPEŇ PD:	PROJEKT			
			DATUM: 11/25	Č.Z.: 119/01–10–2025				
			PROFESE:	SITUACE	Č.KOPIE.:			
			MĚR.: 1:200	Č.V.: C.2				