


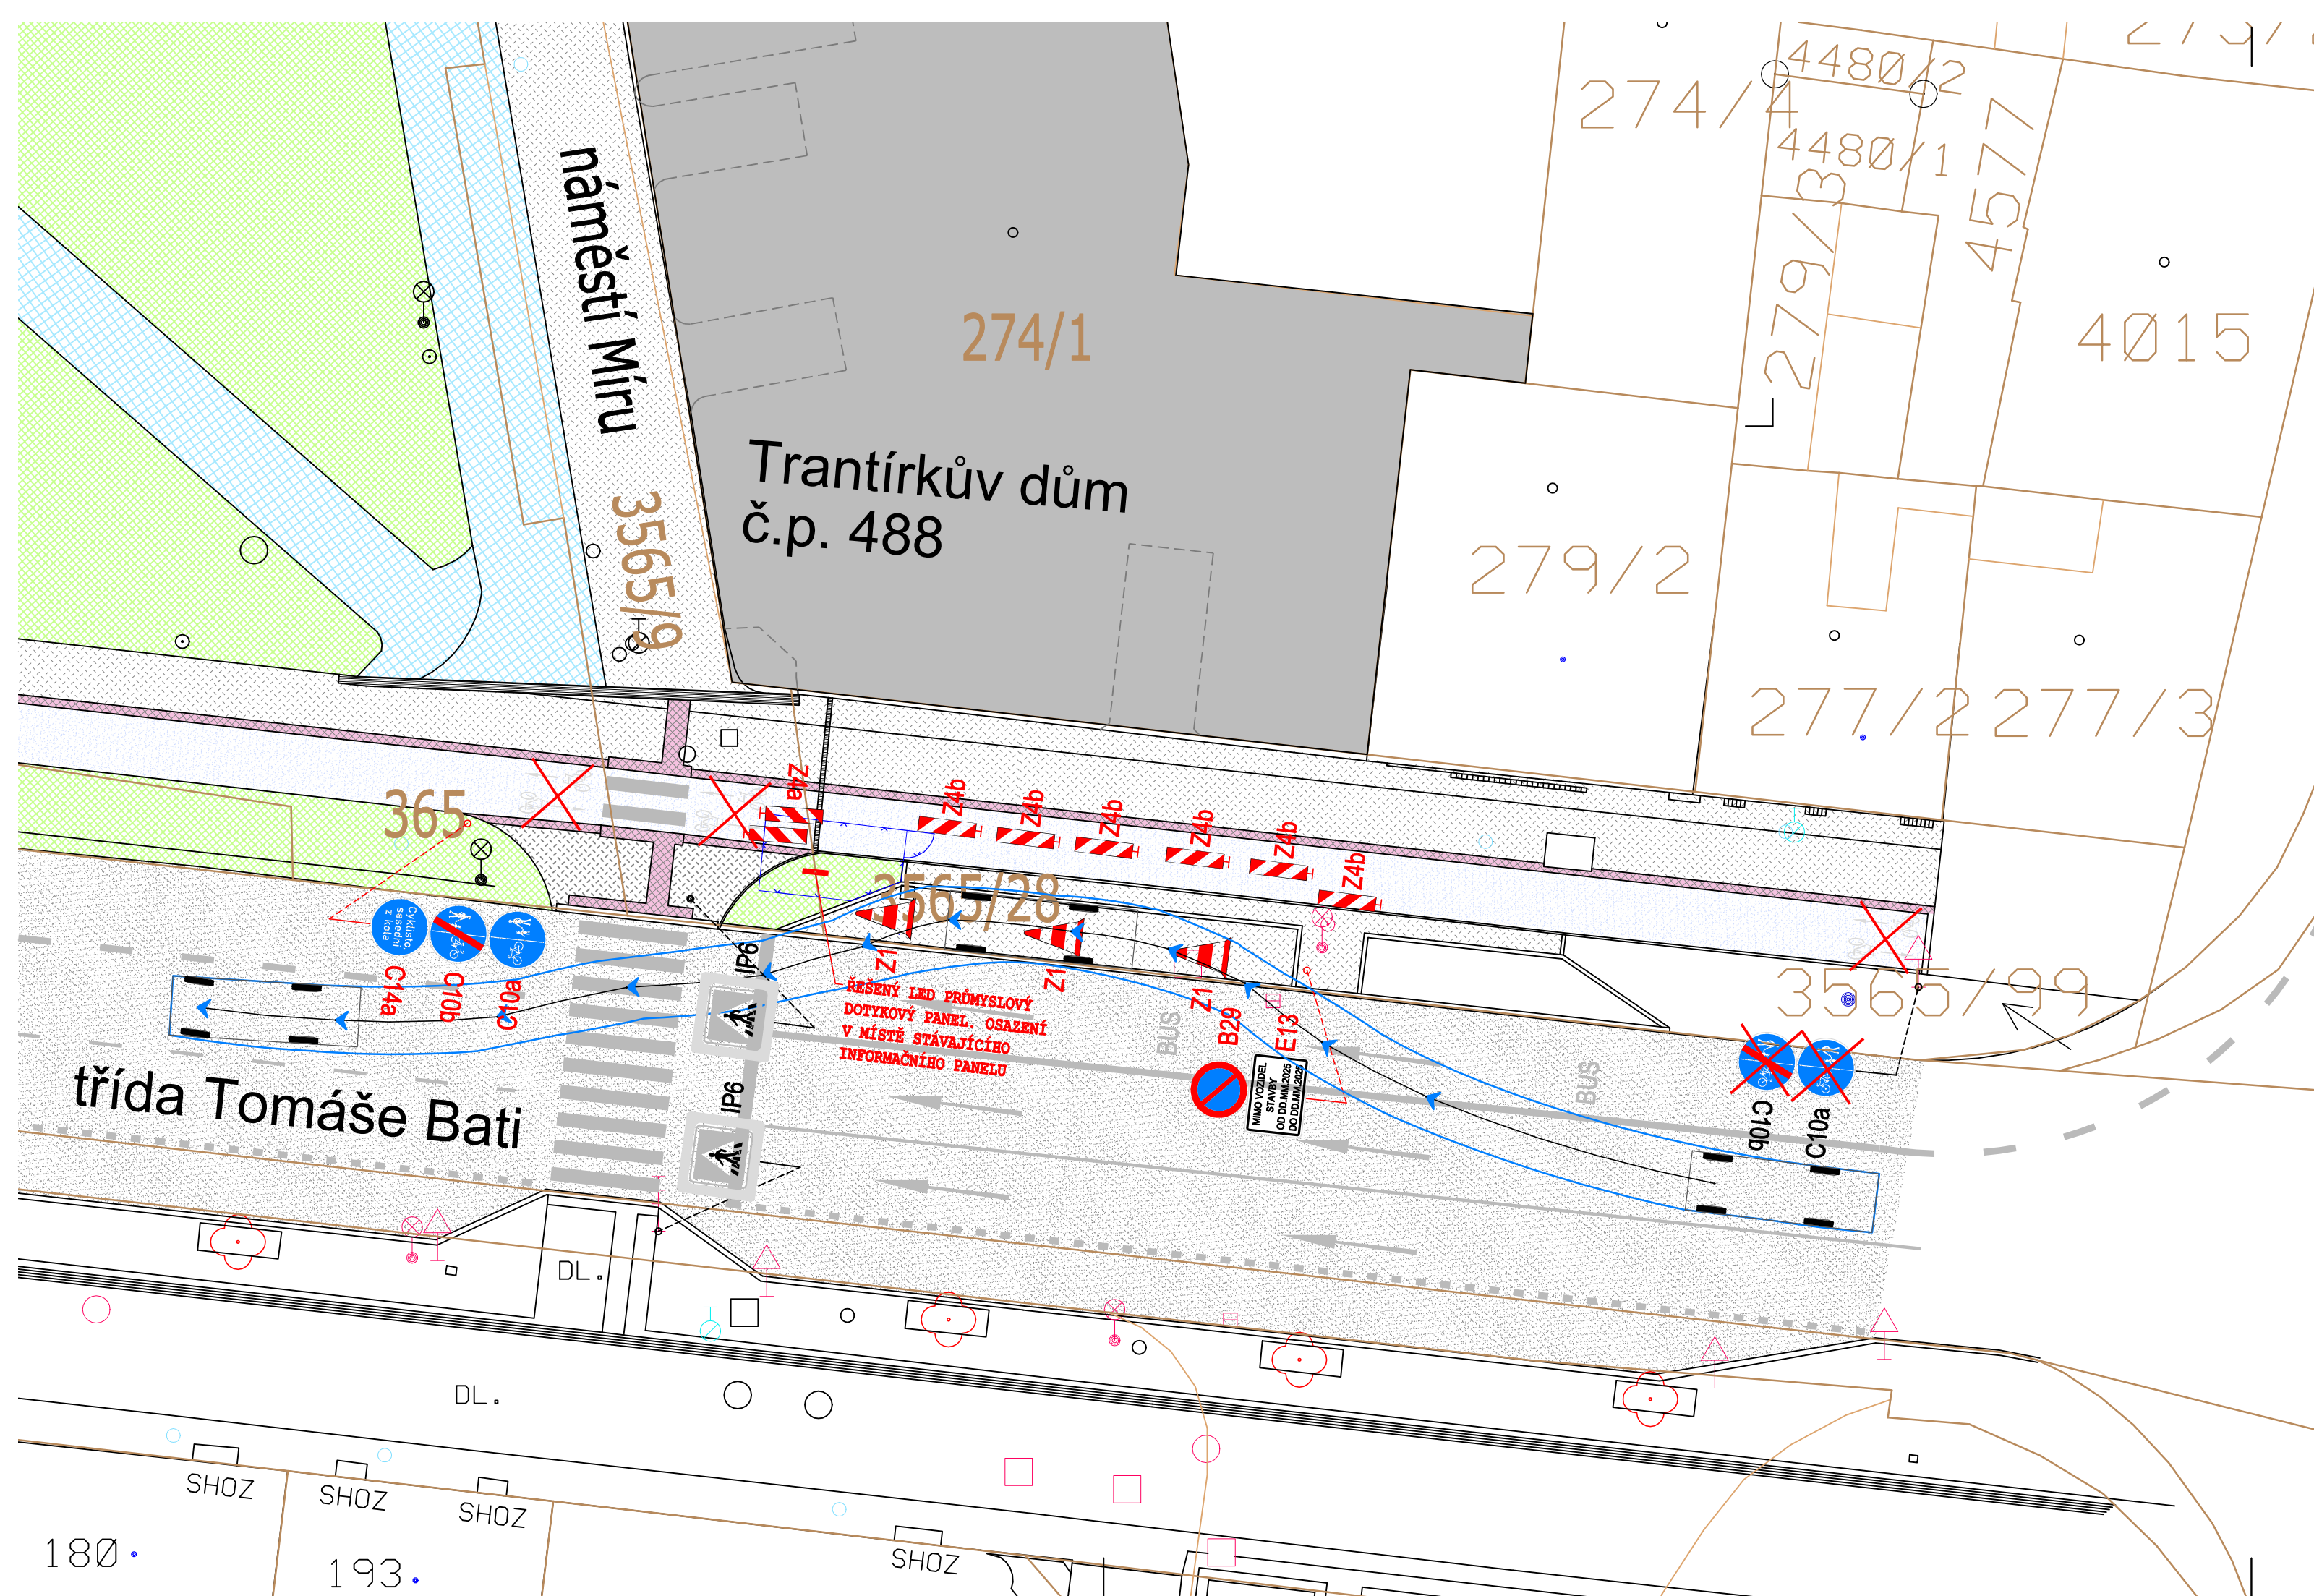

PŘECHODNÉ DOPRAVNÍ ZNAČENÍ:

SVISLÉ DOPRAVNÍ ZNAČENÍ



B29



E13

1 KS



C10c



C10b



C14a

1 KS

DOPRAVNÍ ZAŘÍZENÍ



Z1



Z4b



Z4a

5 KS 8 KS 3 KS

POZNÁMKA:

DOPRAVNÍ KUŽEL Z1 SLOUŽÍ K ZAHRAZENÍ PRÁZNÉ PARKOVACÍ PLOCHY. PŘI PARKOVÁNÍ NÁKLADNÍHO VOZIDLA BUDE ODSTRANĚN.
DO SILNICE I/49 NEBUDE ZASAHOVÁNO.
SDZ B29 A E13 BUDOU NA STAVBĚ UMÍSTĚNY DVA TÝDNY PŘED REALIZACÍ.
STÁVAJÍCÍ SDZ C10a A C10b BUDOU PO DOBU STAVBY PŘEŠKRTNUTY.
STÁVAJÍCÍ VDZ V14 BUDOU PO DOBU STAVBY PŘEŠKRTNUTY.
SMĚROVACÍ DESKY Z4a A Z4b BUDOU OBOUSTRANNÉ A SLOUŽÍ JAKO PREVENTIVNÍ ZNAČENÍ PRO CYKLISTY NERESPEKTUJÍCÍ PŘECHODNÉ DOPRAVNÍ ZNAČENÍ.

LEGENDA PLOCH ZAŘÍZENÍ STAVENIŠTĚ:

STAVENIŠTNÍ NEPRŮHLEDNÉ OPLOCENÍ ZAŘÍZENÍ STAVENIŠTĚ V = 1,8 m

LEGENDA PLOCH:



STÁVAJÍCÍ OKOLNÍ OBJEKTY



STÁVAJÍCÍ CYKLOSTEZKA



STÁVAJÍCÍ ZPEVNĚNÉ PLOCHY – DLAŽBA



STÁVAJÍCÍ ZPEVNĚNÉ PLOCHY PRO NEVIDOMÉ



STÁVAJÍCÍ ZPEVNĚNÉ PLOCHY – ŽULOVÁ KOSTKA



PLOCHY ZELENĚ



STÁVAJÍCÍ ASFALTOVÁ KOMUNIKACE



VODOROVNÉ DOPRAVNÍ ZNAČENÍ

ZODP. PROJEKTANT:	VYPRACOVAL:	KONTROLOVAL:	Ing. MARTIN ŠEĎA projektová činnost ve výstavbě Tyršova 747, 763 02 Zlín 4 tel. 702 339 963 e-mail: projektyseda@seznam.cz www.projektyseda.cz			
Ing. MARTIN ŠEĎA	Ing. MARTIN ŠEĎA	Ing. MARTIN ŠEĎA				
INVESTOR: Statutární město Zlín, Odbor tiskový a cestovního ruchu, nám. Míru 12, 76001 Zlín						
MÍSTO STAVBY: Zlín, ppč. 3565/28, 3565/9, k.ú. Zlín						
STAVBA:			FORMÁT: 4xA4 STUPEŇ PD: PROJEKT DATUM: 11/25 Č.Z.: 119/01–10–2025 PROFESE: SITUACE Č.KOPIE.: MĚR.: 1:200 Č.v.: C.3			
UMÍSTĚNÍ INFOKISKŮ MĚSTSKÉHO MOBILIÁŘE V RÁMCI ROZVOJE A BUDOVÁNÍ TURISTICKÉ INFRASTRUKTURY MĚSTA ZLÍNA – TRANTÍRKŮV DŮM						
SITUAČNÍ VÝKRES PŘECHODNÉ DOPRAVNÍ ZNAČENÍ						