




VARIANTA "A" - UZÁVĚRA DO 20 M ZÚŽENÍ VOZOVKY NA JEDEN JÍZDNÍ PRUH

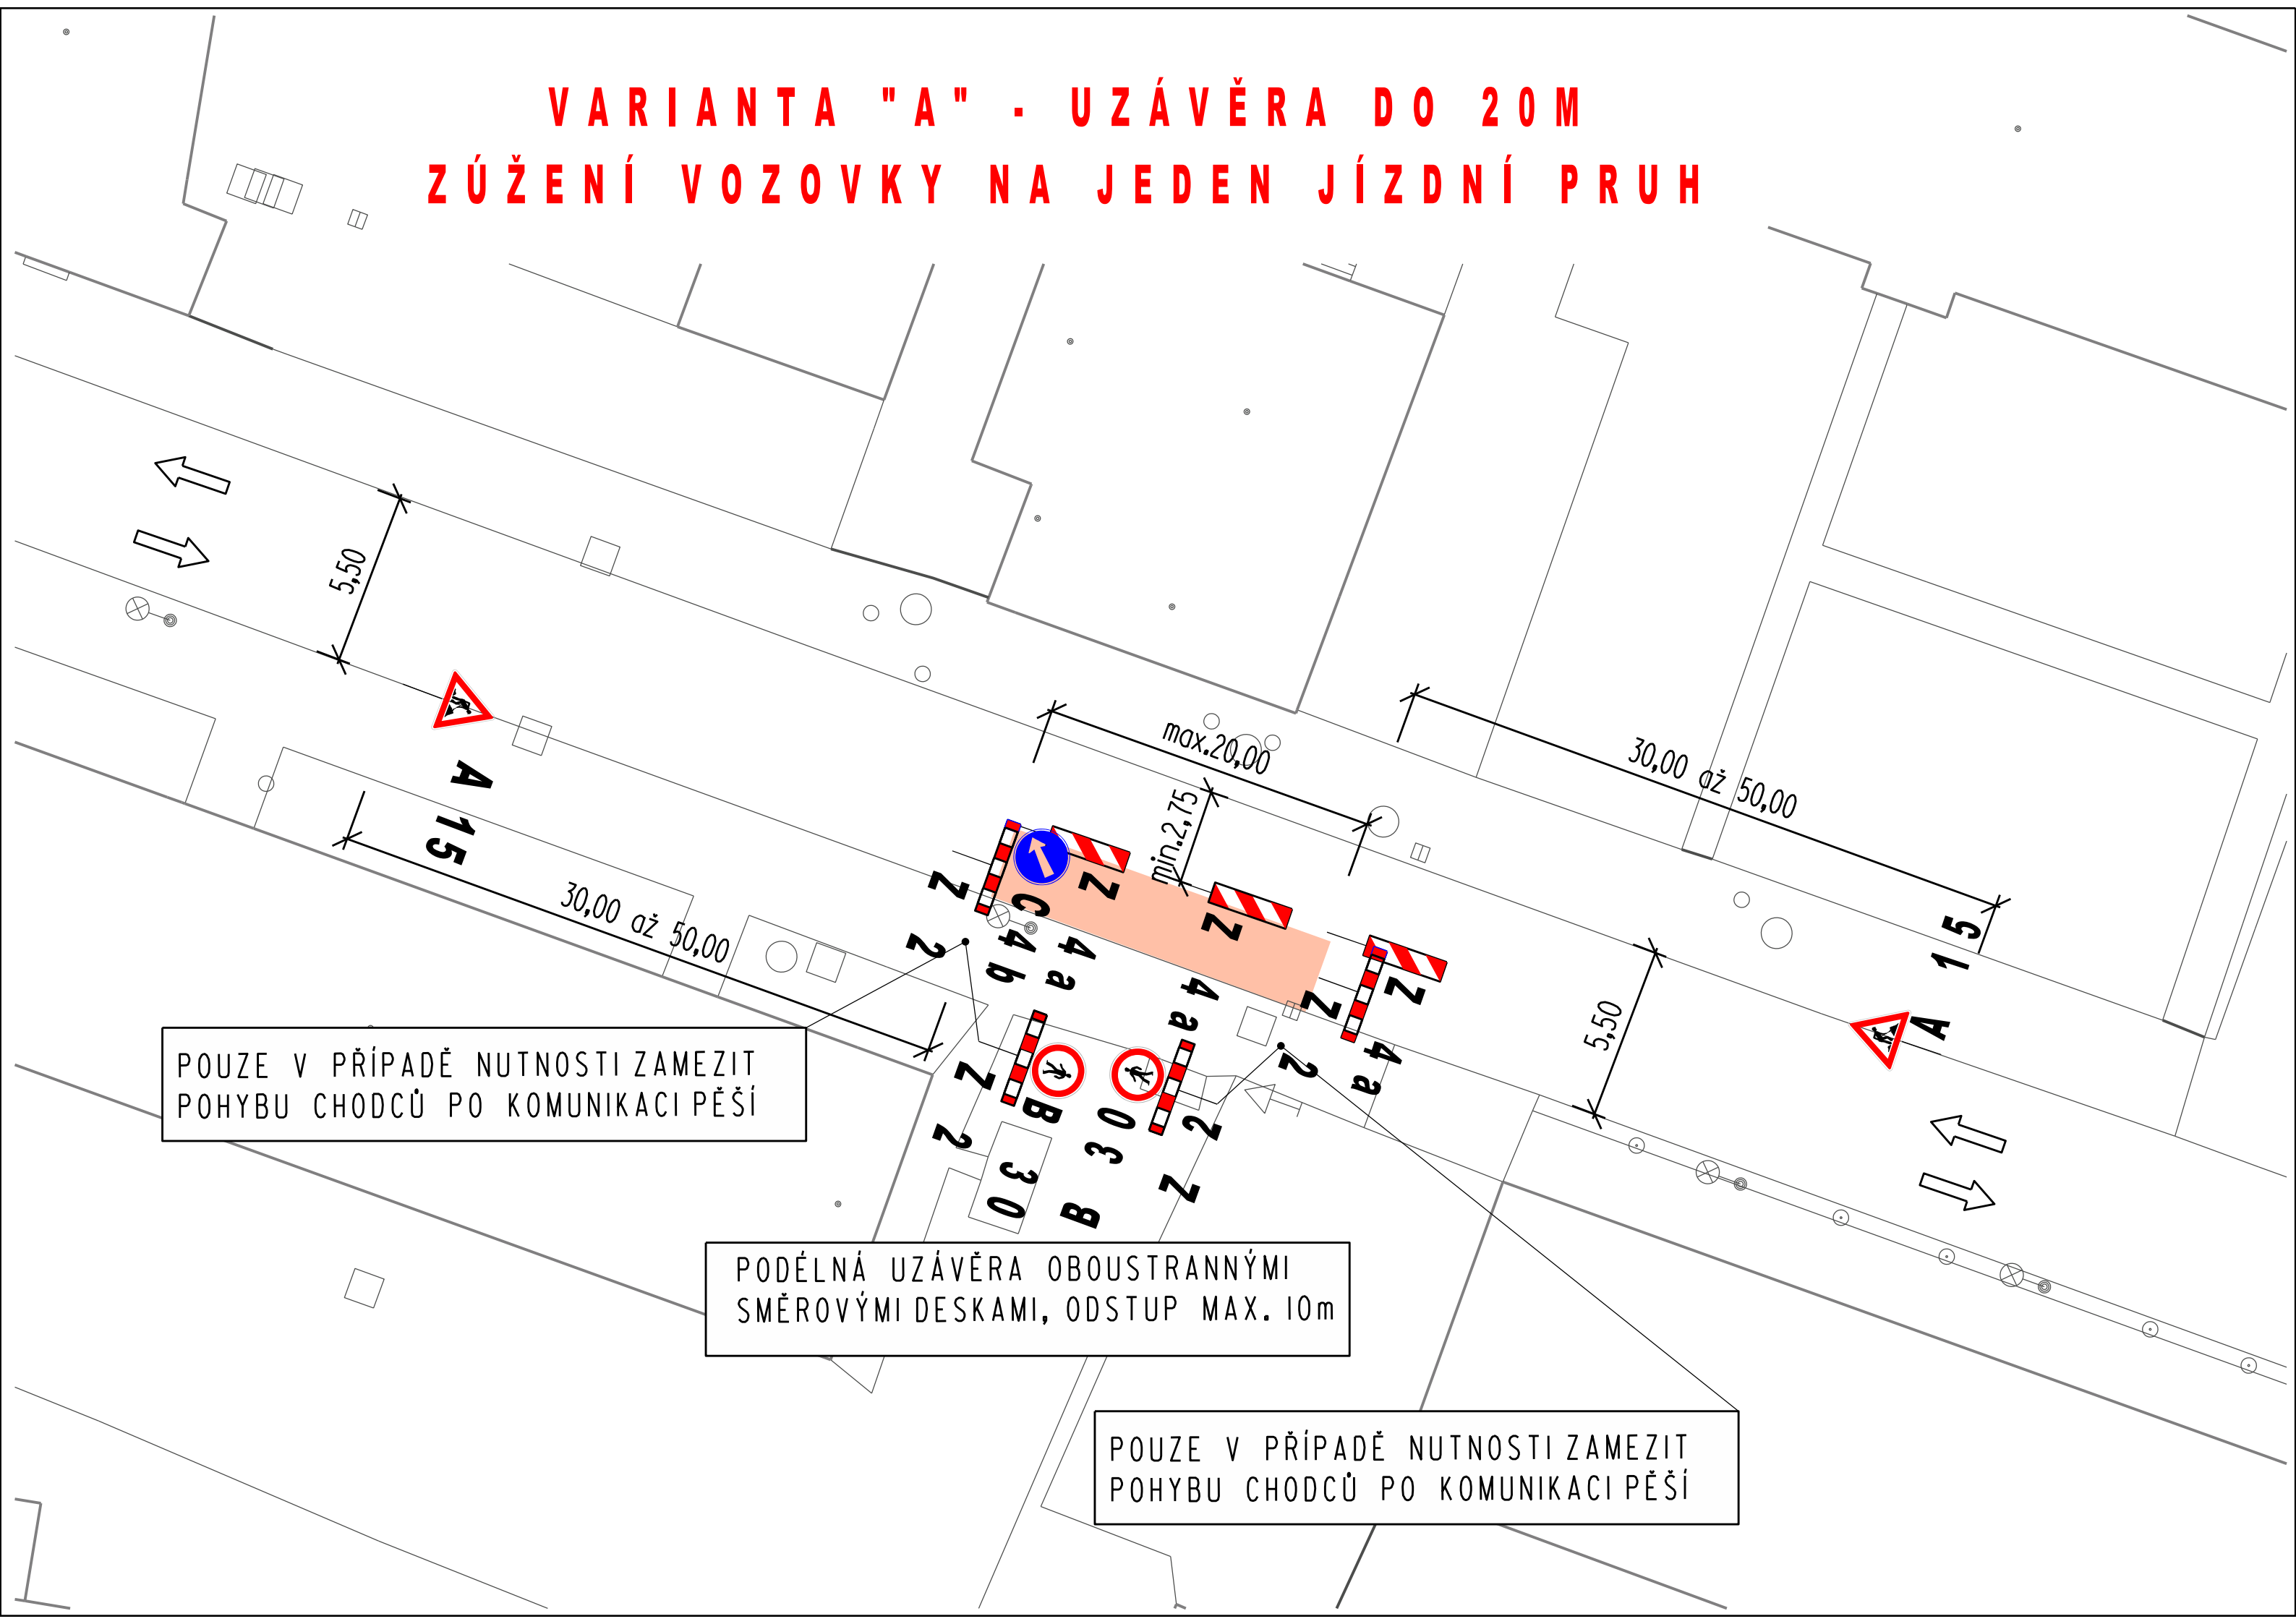

VARIANTA "B" - UZÁVĚRA DO 50M
ZÚŽENÍ VOZOVKY NA JEDEN JÍZDNÍ PRUH

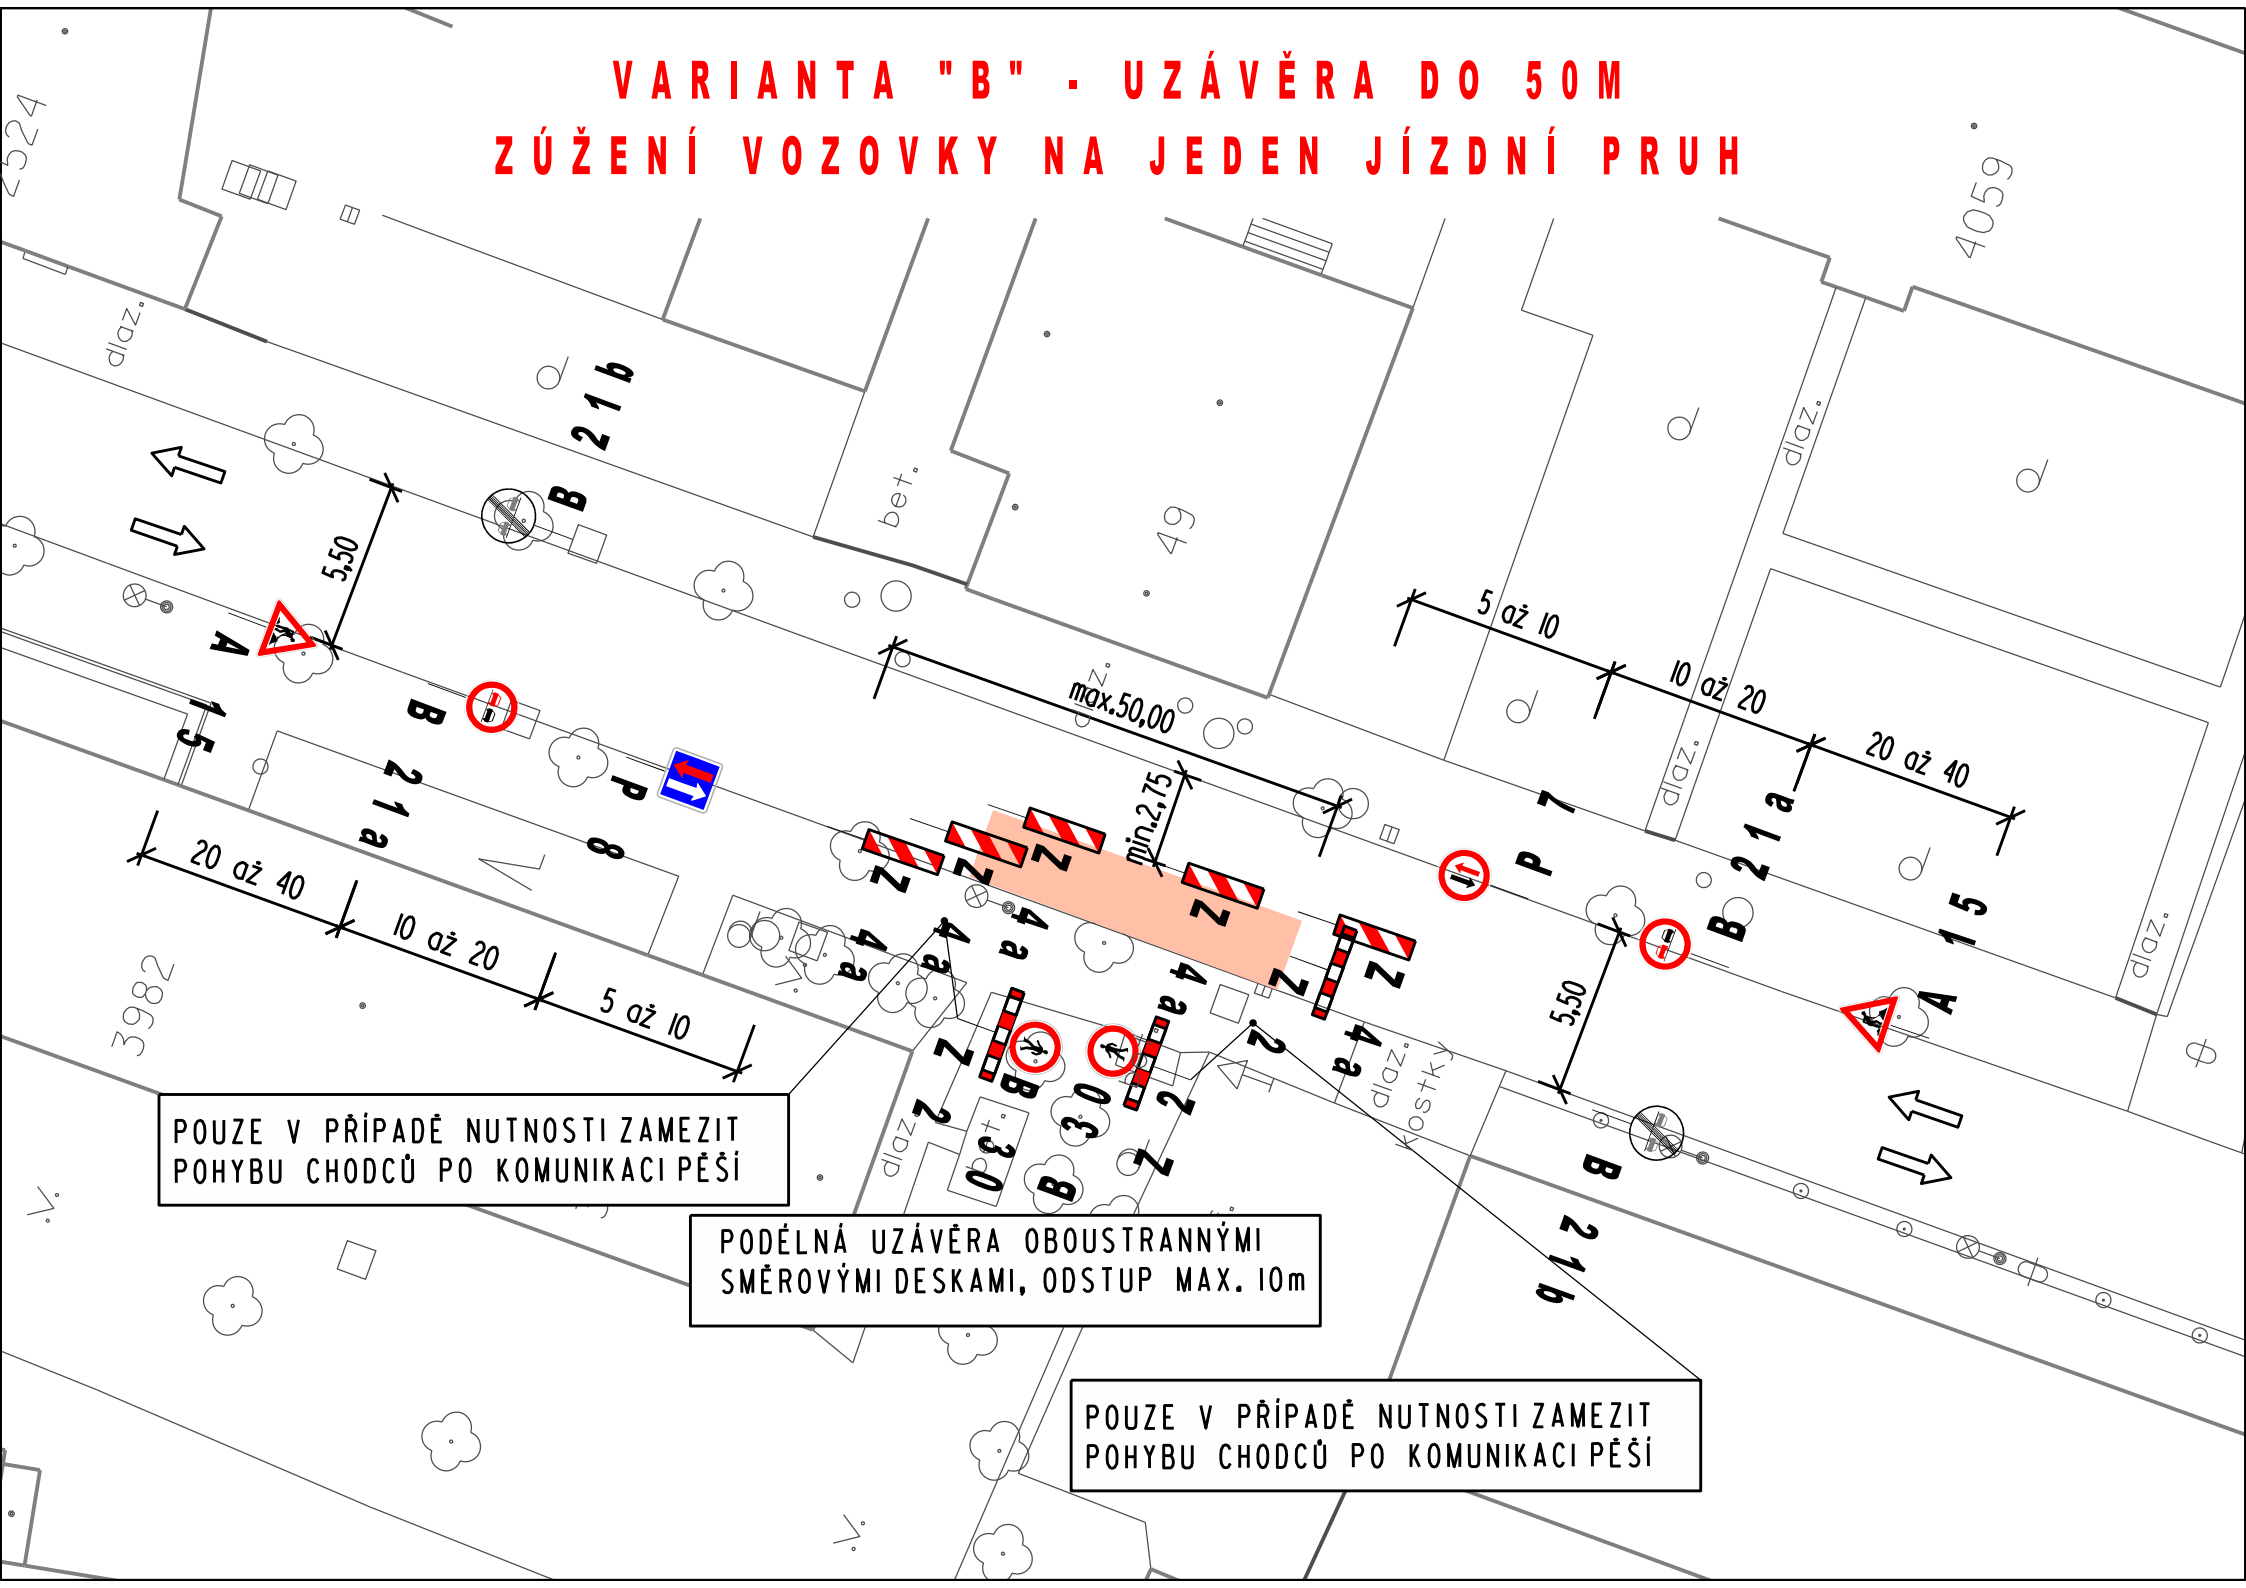

**VARIANTA "C" - UZÁVĚRA DO 20M
SE ZACHOVÁNÍM OBOUSMĚRNÉHO
PROVOZU**

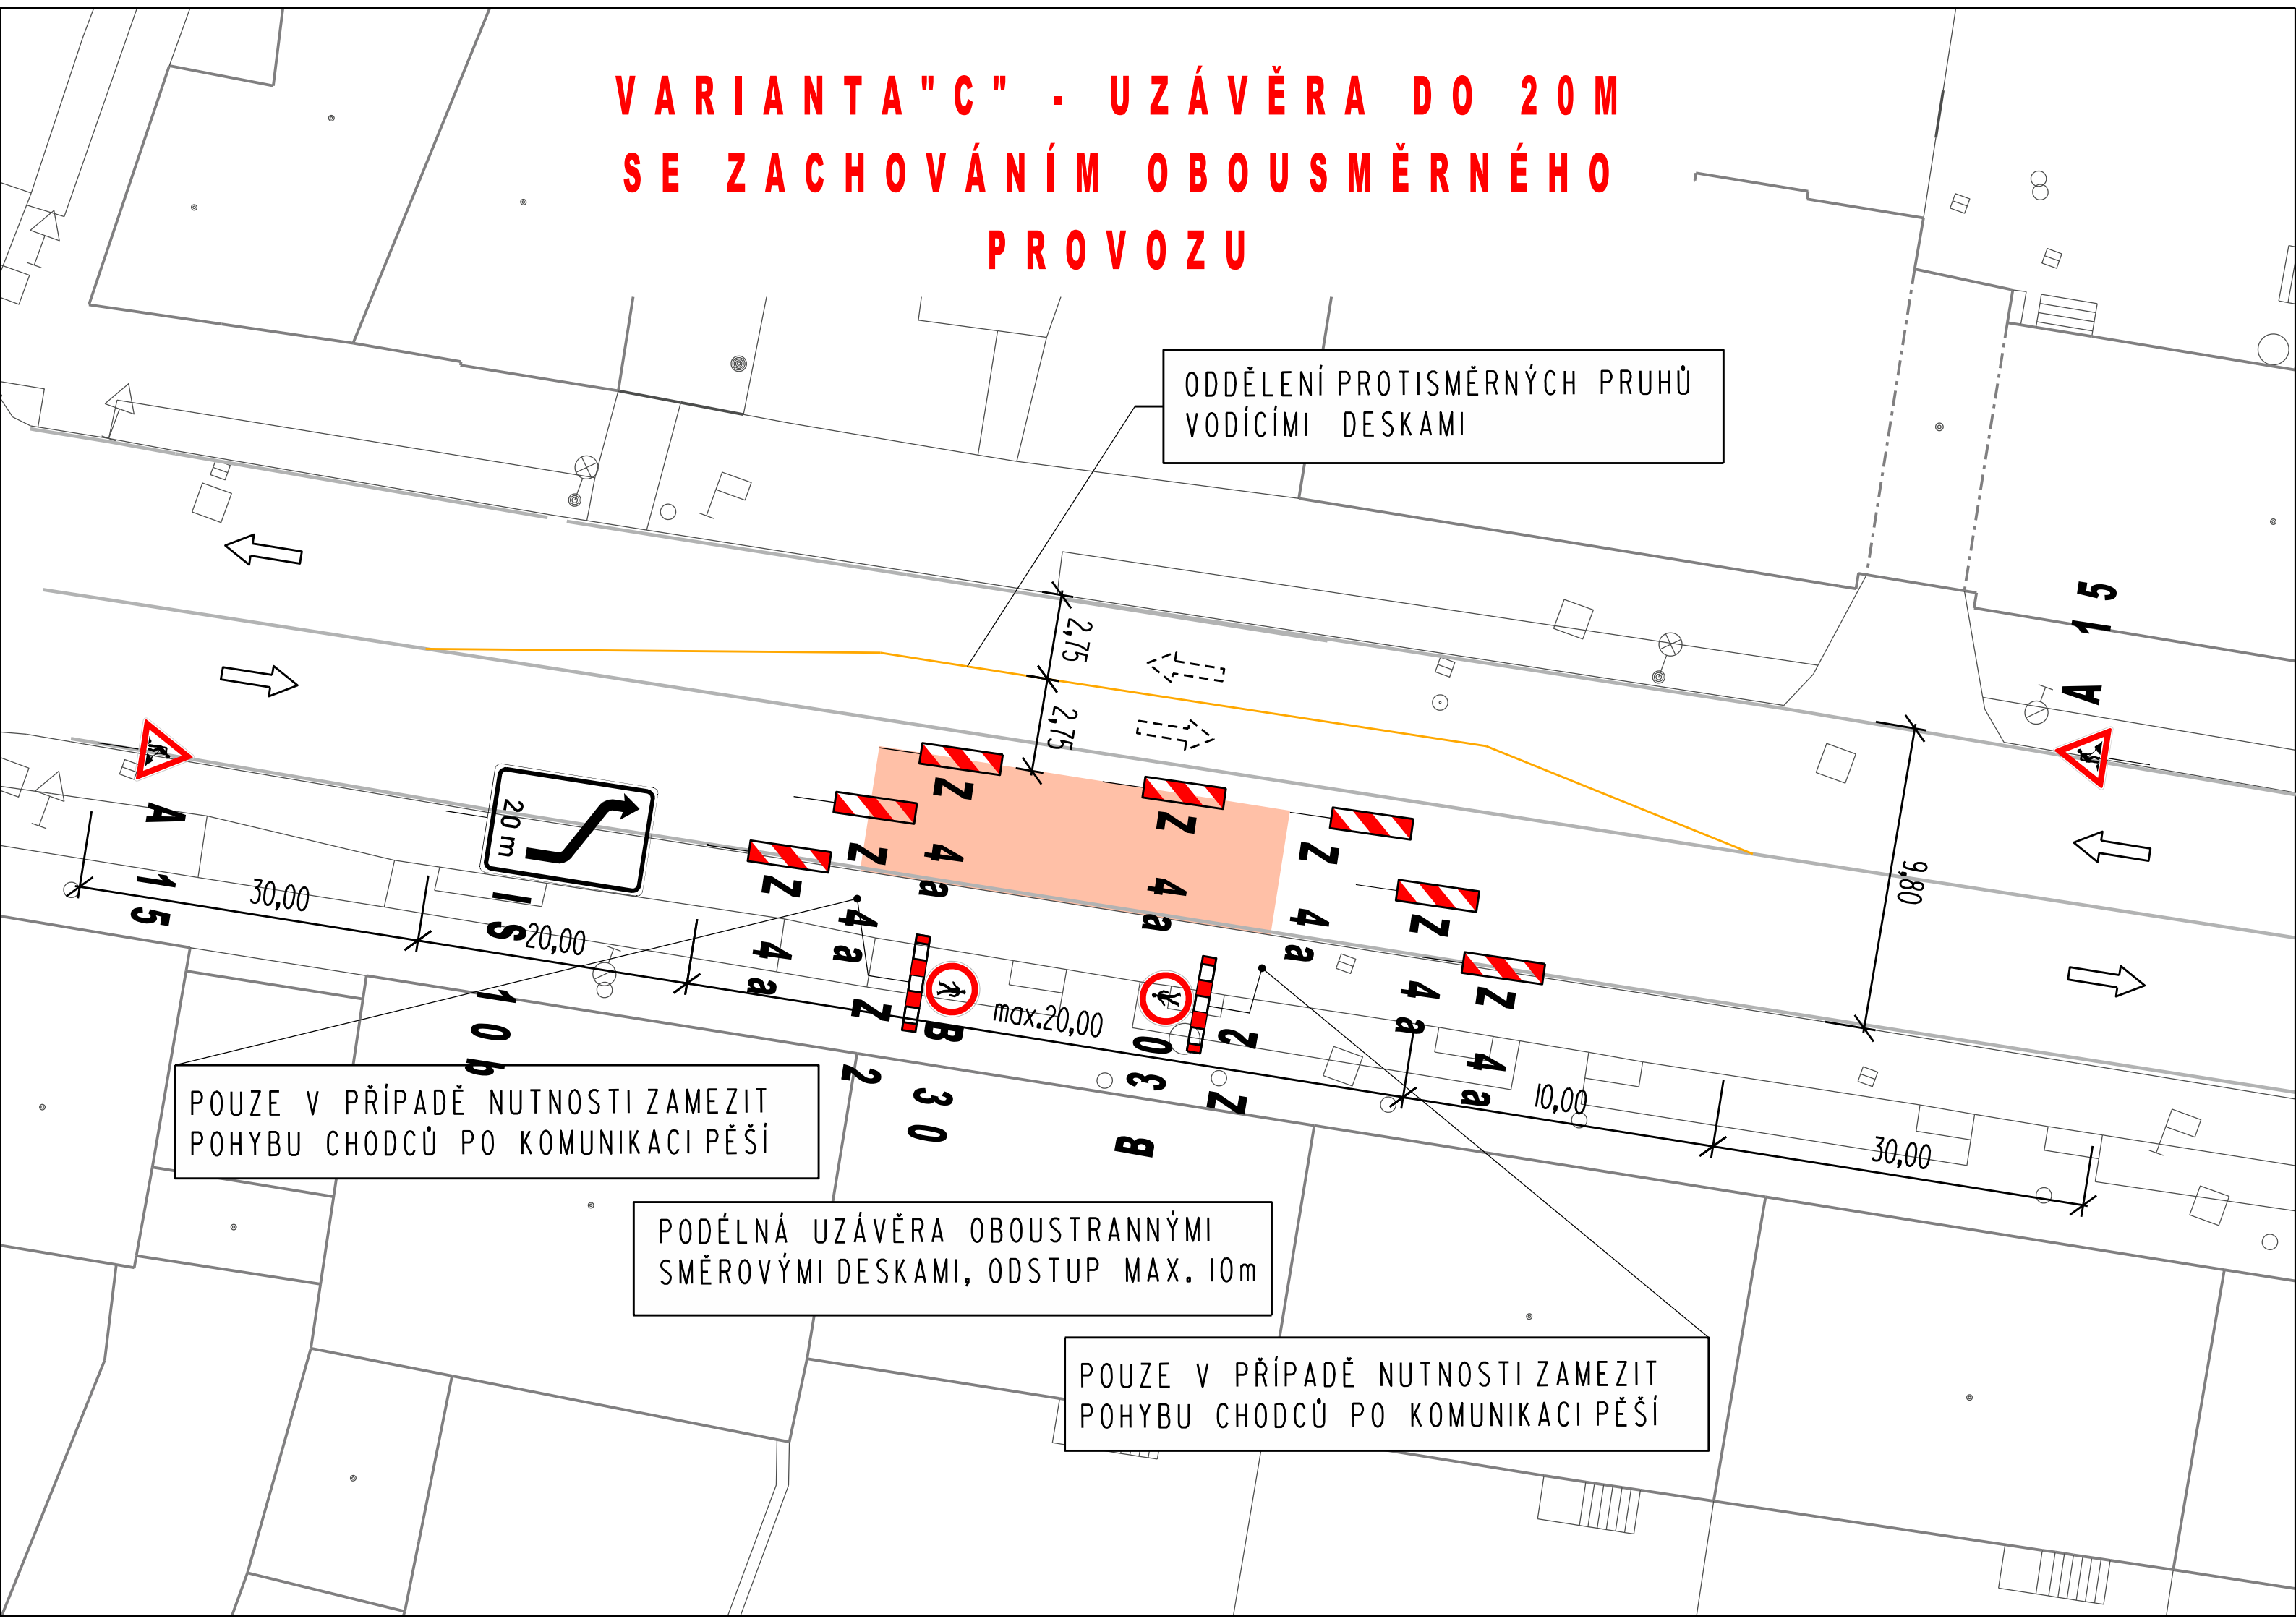


ODDĚLENÍ PROTISMĚRNÝCH PRUHŮ
VODÍČÍMI DESKAMI

POUZE V PŘÍPADĚ NUTNOSTI ZAMEZIT
POHYBU CHODCŮ PO KOMUNIKACI PĚŠÍ

PODÉLNÁ UZÁVĚRA OBOUSTRANNÝMI
SMĚROVÝMI DESKAMI, ODSŤUP MAX. 10m

POUZE V PŘÍPADĚ NUTNOSTI ZAMEZIT
POHYBU CHODCŮ PO KOMUNIKACI PĚŠÍ

VARIANTA "D" - UZÁVĚRA DO 50M
SE ZACHOVÁNÍM OBOUSMĚRNÉHO
PROVOZU

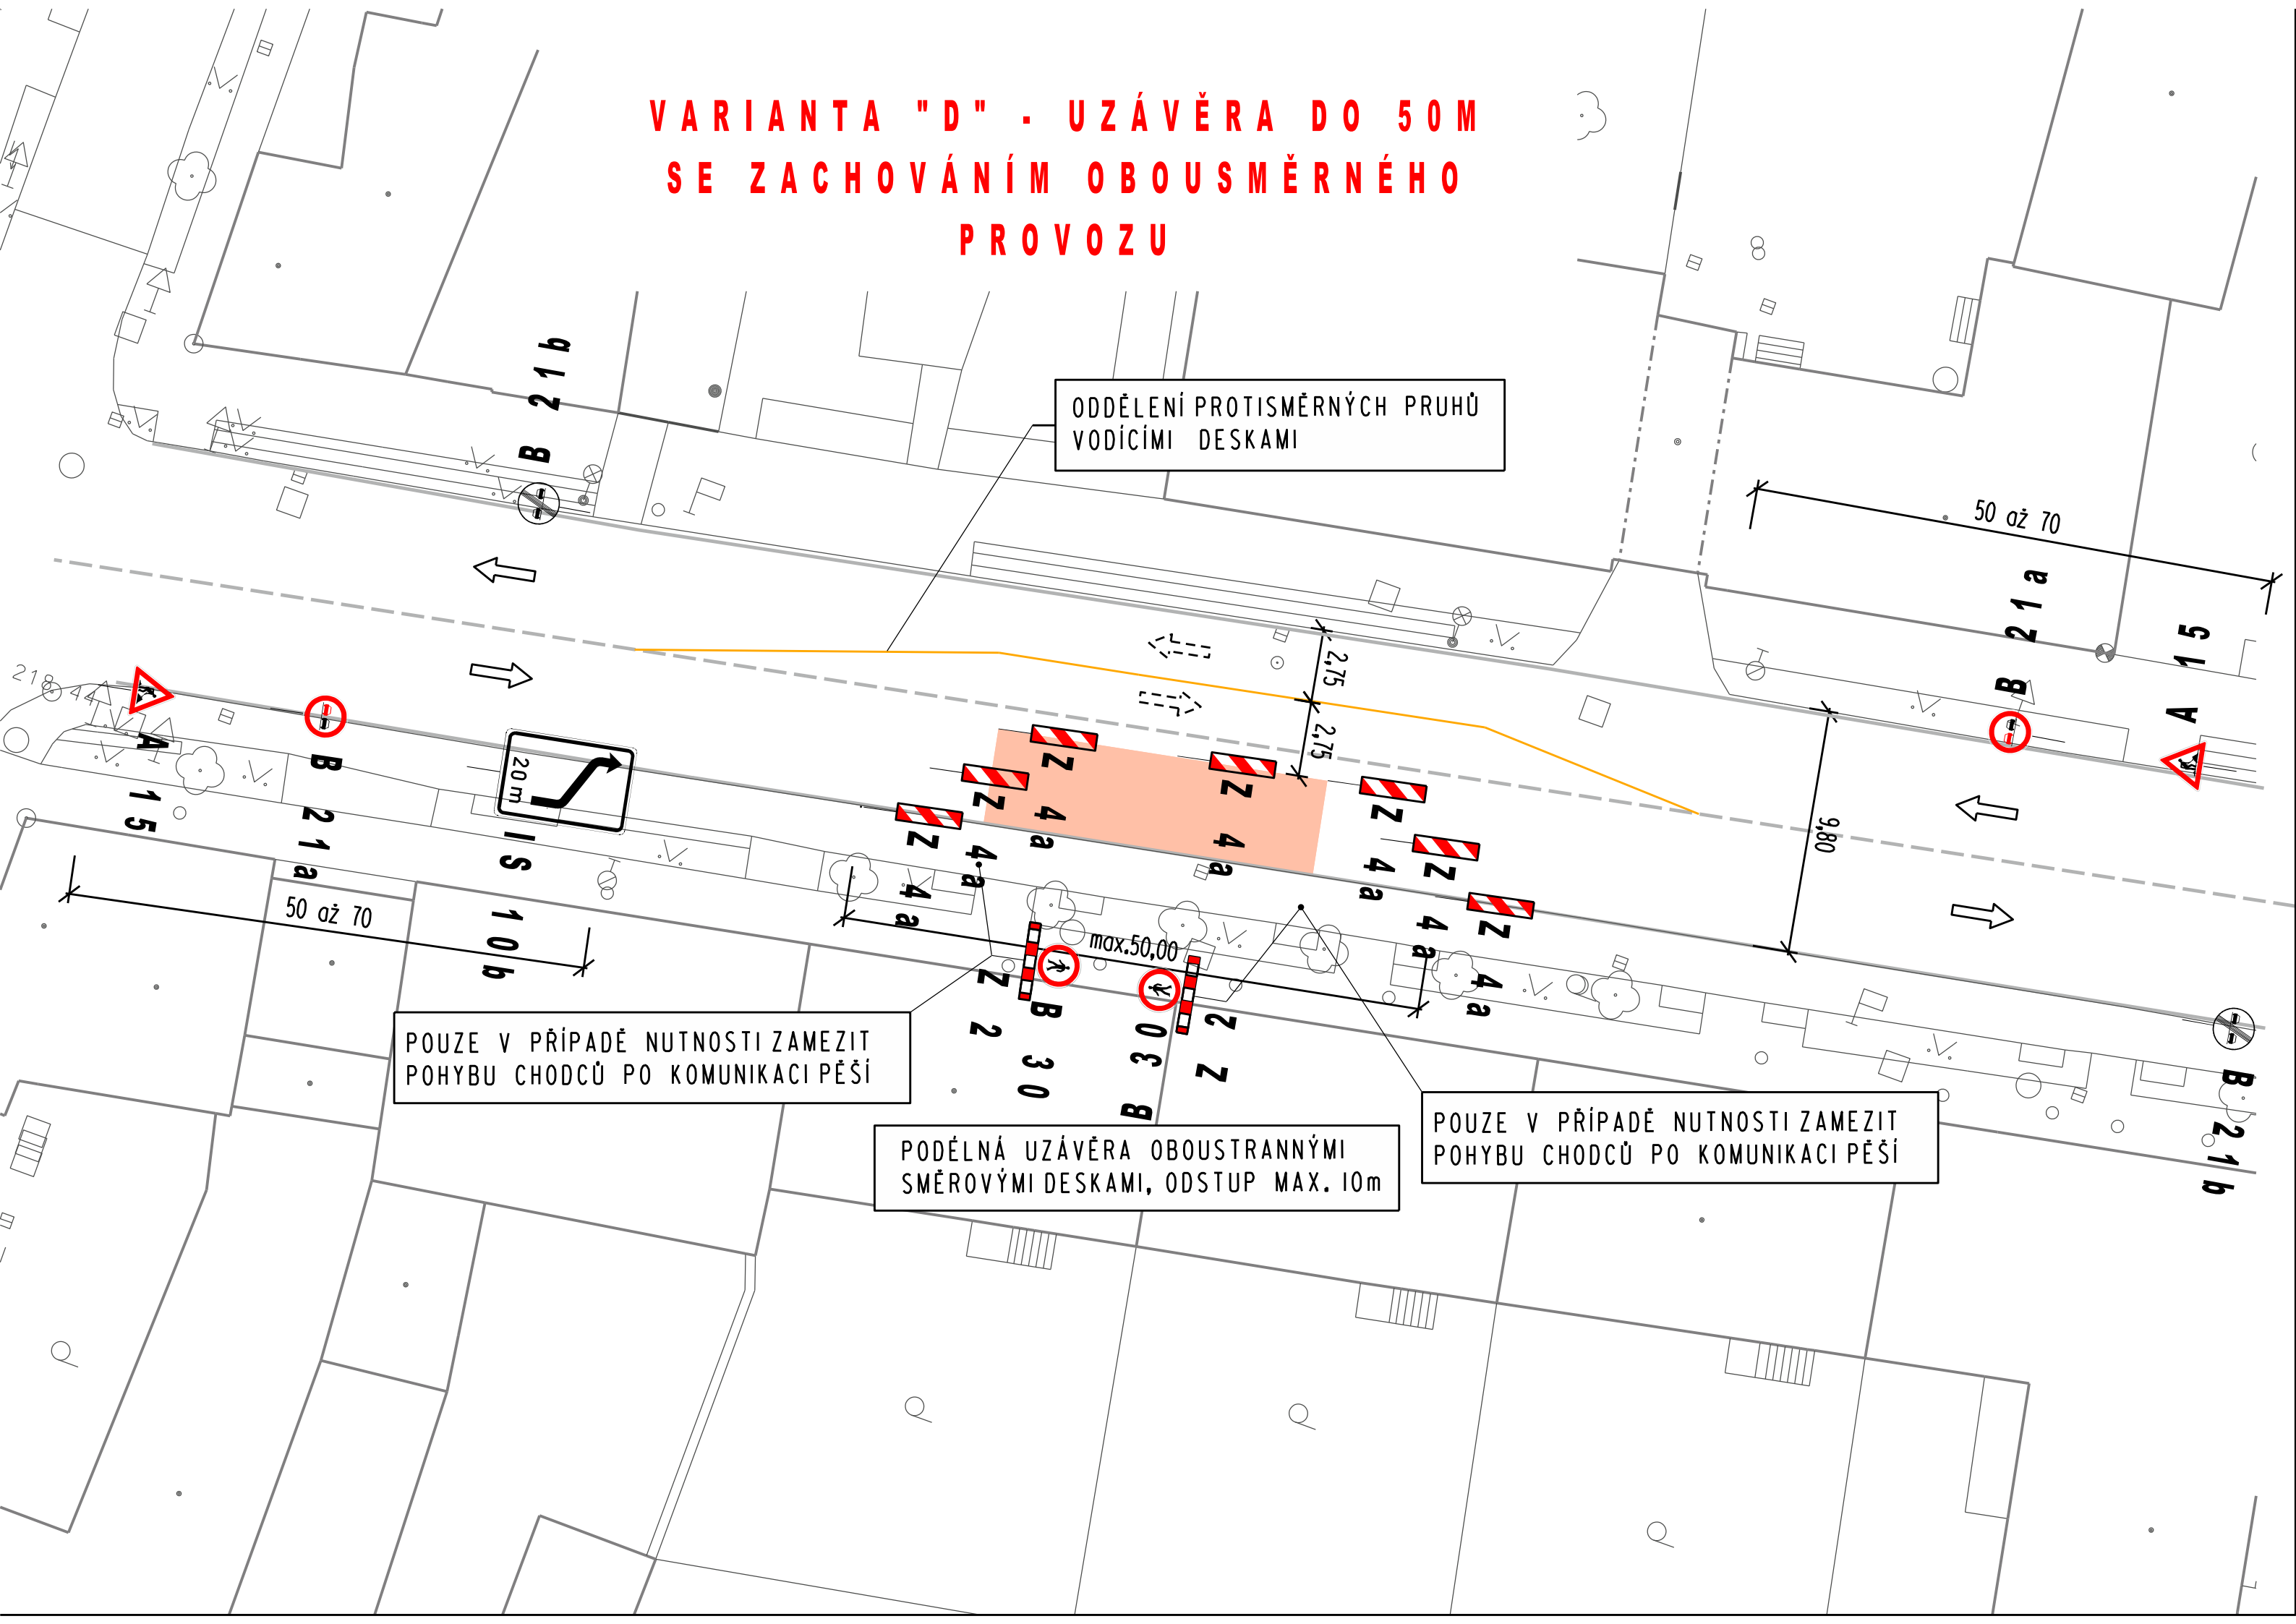

ODDĚLENÍ PROTISMĚRNÝCH PRUHŮ
VODÍČÍMI DESKAMI

POUZE V PŘÍPADĚ NUTNOSTI ZAMEZIT
POHYBU CHODCŮ PO KOMUNIKACI PĚŠÍ

PODÉLNÁ UZÁVĚRA OBOUSTRANNÝMI
SMĚROVÝMI DESKAMI, ODSTUP MAX. 10m


POUZE V PŘÍPADĚ NUTNOSTI ZAMEZIT
POHYBU CHODCŮ PO KOMUNIKACI PĚŠÍ

**PŘECHODNÁ ÚPRAVA - PŘEDTVĚST 7 DNŮ PŘED
PRACOVNÍM MÍSTEM - A - B - C - D**

PLÁNOVANÉ PRACOVNÍ MÍSTO
DLE PŘECHODNÉ ÚPRAVY

OREZ STROMŮ
DNE X.X.XXXX
OD 8h-16h

B 28
E 8a
E 13

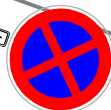

OREZ STROMŮ
DNE X.X.XXXX
OD 8h-16h


B 28
E 8c
E 13




min. 2,75

VARIANTA ZÁBOR PARKOVACÍ PLOCHY


1) KOLMÉ PARKOVÁNÍ

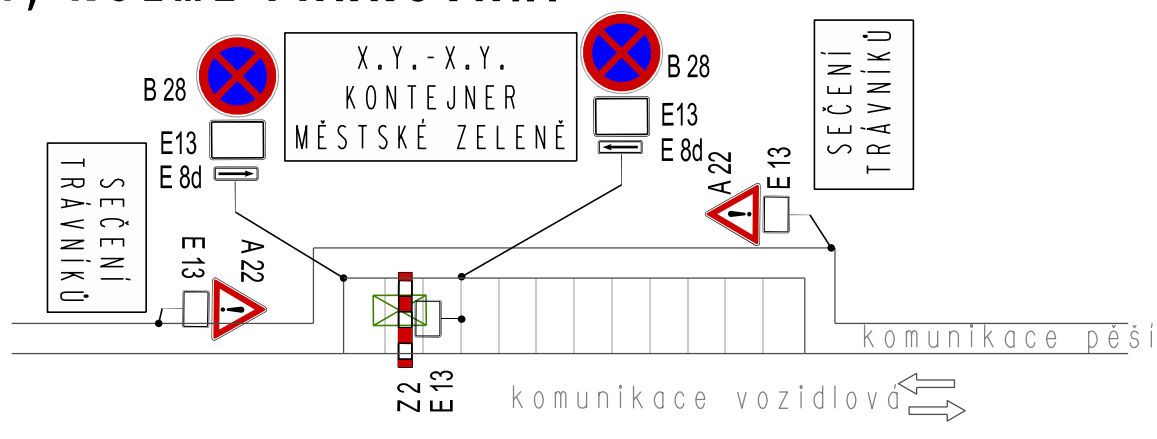

2) ŠIKMÉ PARKOVÁNÍ

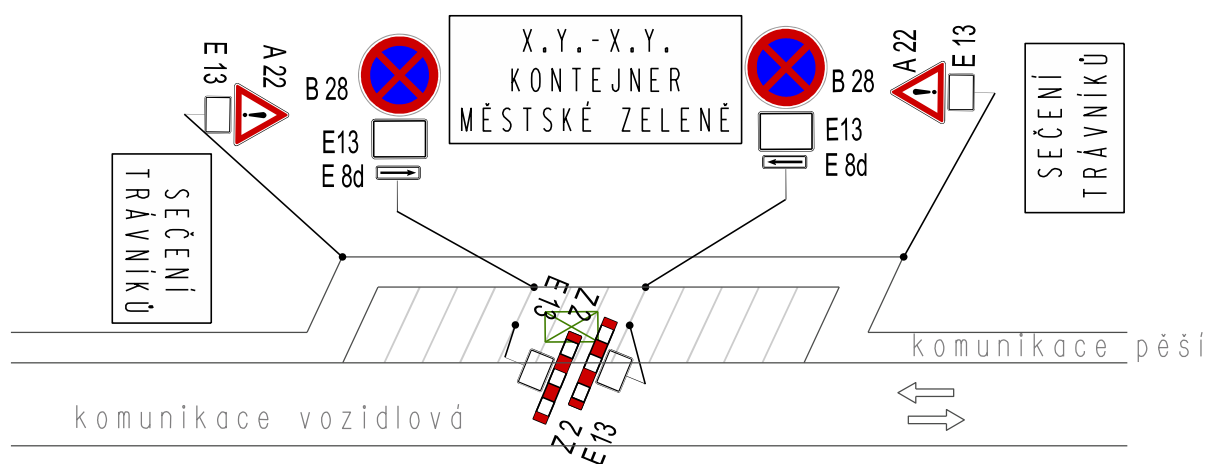

3) PODÉLNÉ PARKOVÁNÍ

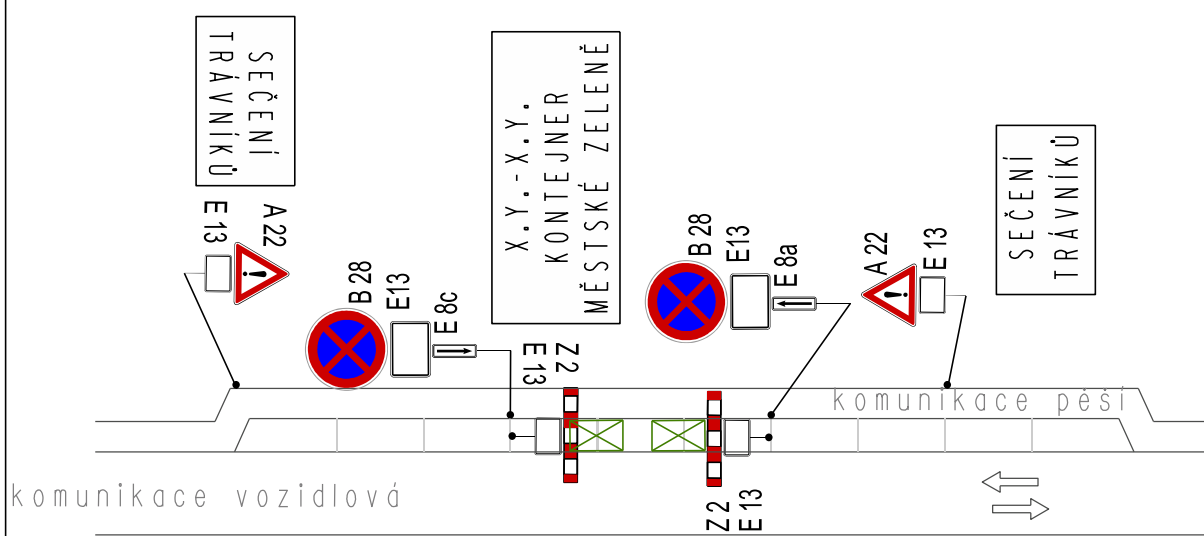

POZNÁMKA:

SCHEMATA JSOU NAVRŽENA NA ZÁBOR TŘÍ PARKOVACÍCH MÍST, DLE PŮŘEBY LZE ZÁBOR ROZČÍŘIT AŽ NA 6 MÍST
UMÍSTĚNÍ ZNAČEK B28+E8a/c/+E13 JE NUTNÉ UMÍSTIT 7 DNŮ V PŘEDSTIHU A PONECHAT CELOU DOBU ZÁBORU
KONTEJNER MĚSTSKÉ ZELENĚ BUDE OD VEDLEJŠÍHO STÁNÍ ODDĚLEN Z2+BI
NA CHODNÍKŮ PODÉL PARKOVIŠTĚ BUDE UMÍSTĚNA VÝSTRAŽNÁ TNAČKA A22+E13 - SEČENÍ TRÁVNÍKŮ