


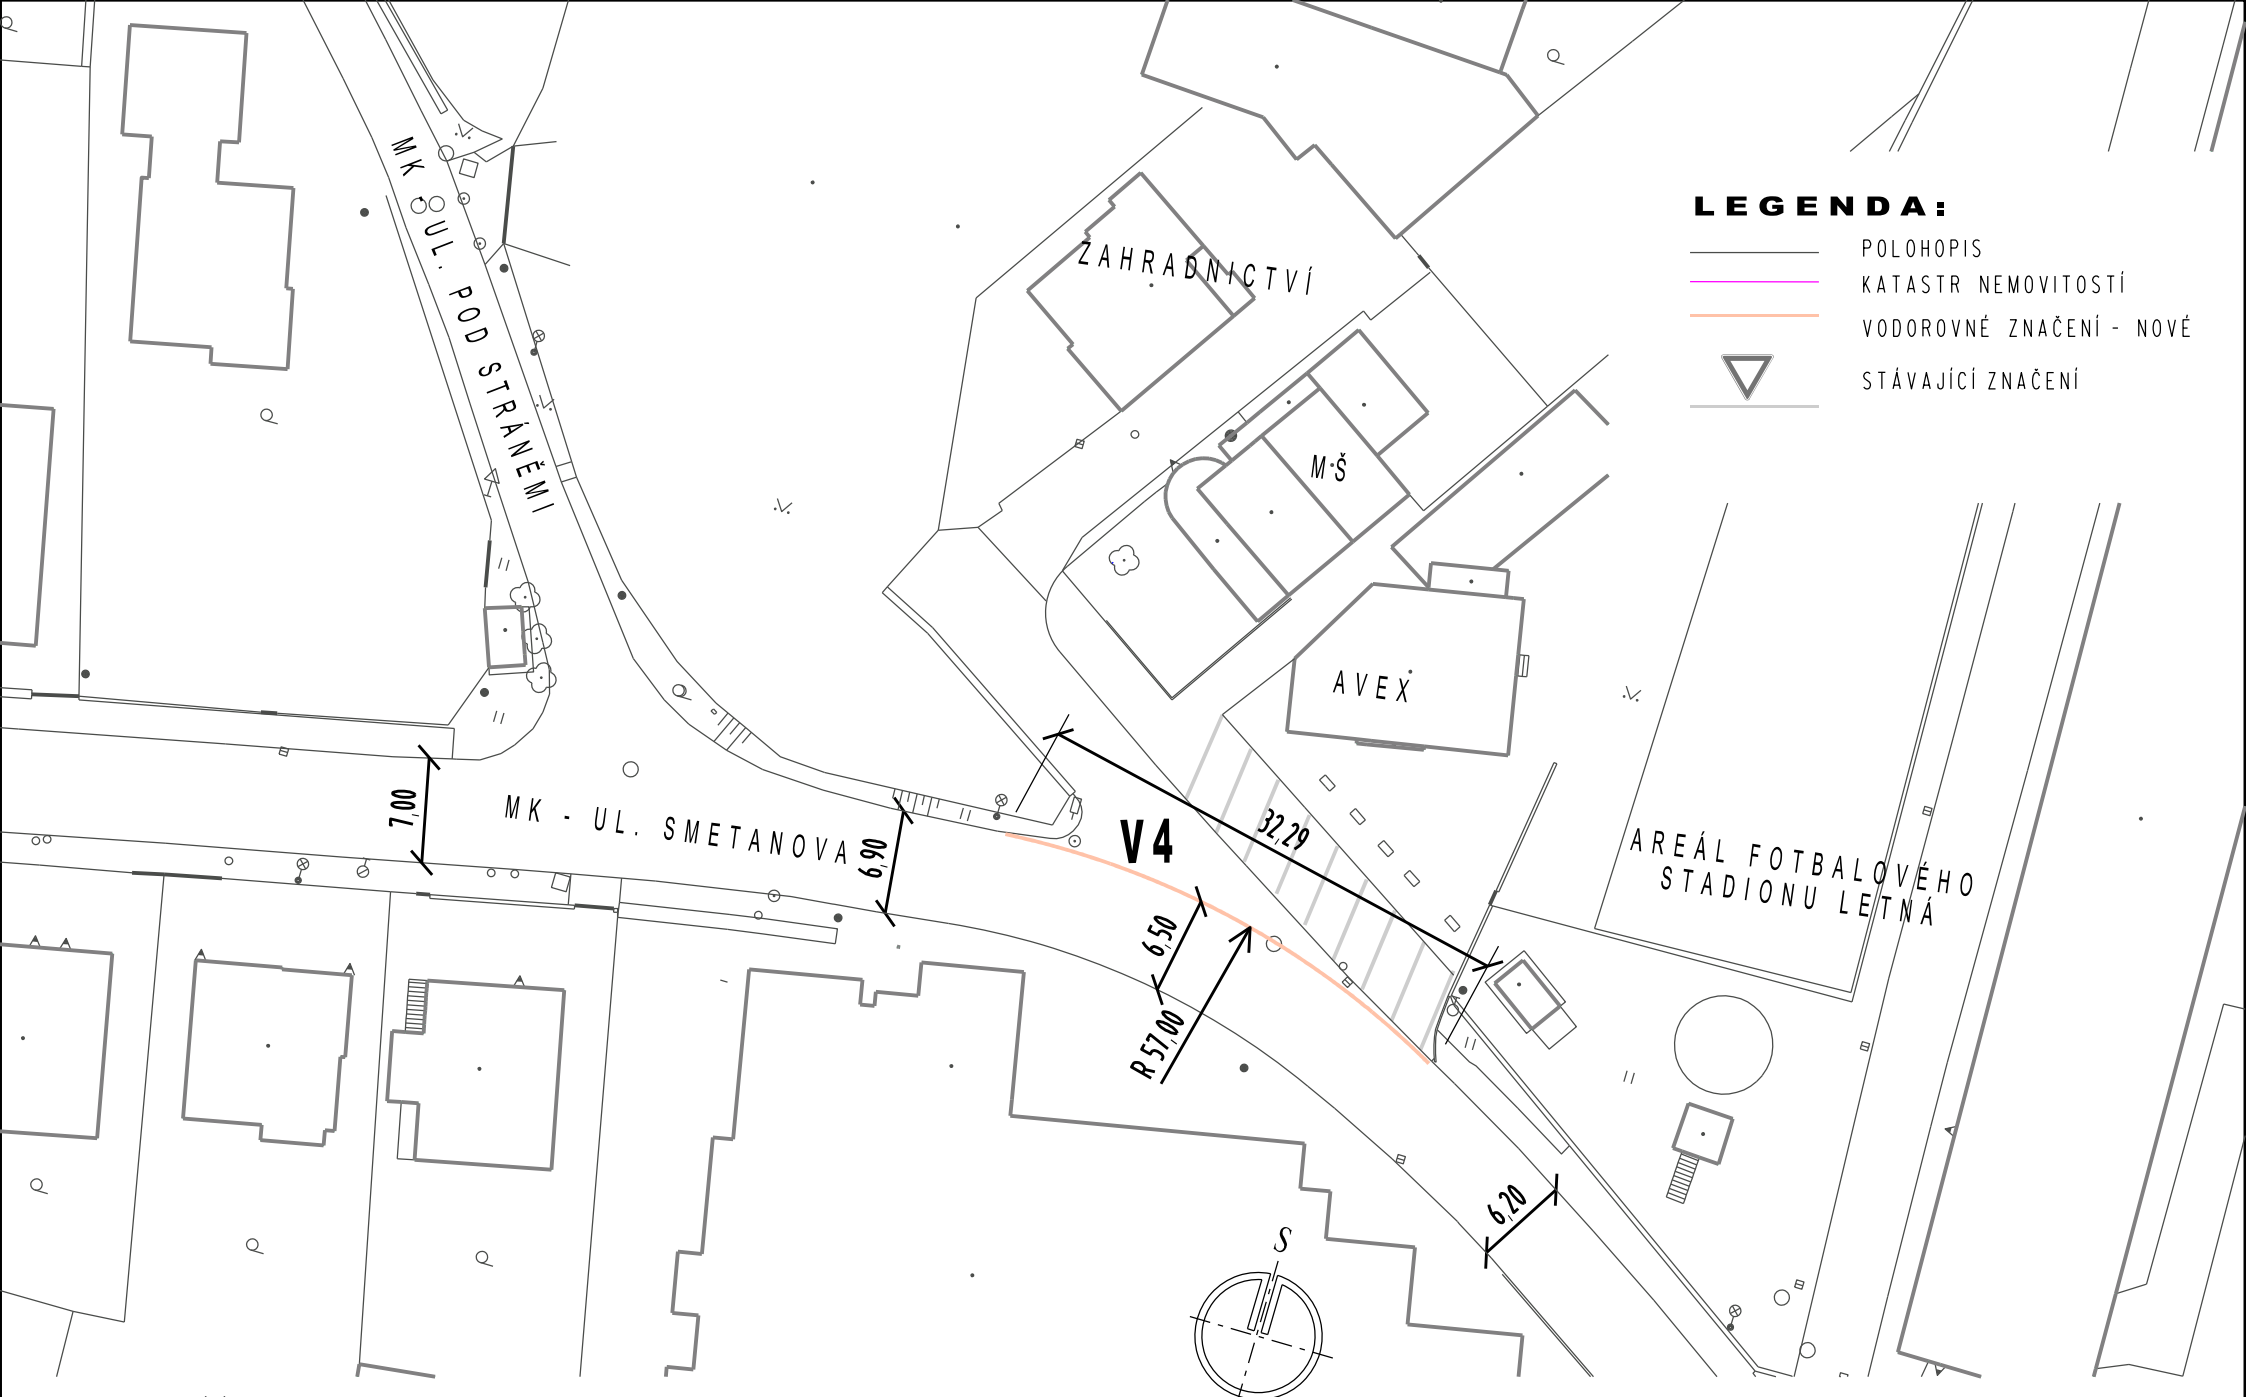

LEGENDA:

- POLOHOPIS
- KATASTR NEMOVITOSTÍ
- VODOROVNÉ ZNAČENÍ - NOVÉ
- STÁVAJÍCÍ ZNAČENÍ

Bc. Michal Jungwirth, DiS
POLICIE ČESKÉ REPUBLIKY
Čas: 23.10.2023 12:44:48

**ZLÍN ULICE SMETANOVA, VODÍČÍ PROUŽEK MK
U SOUKROMÉHO POZEMKU 2865/5 K.Ú. ZLÍN**