


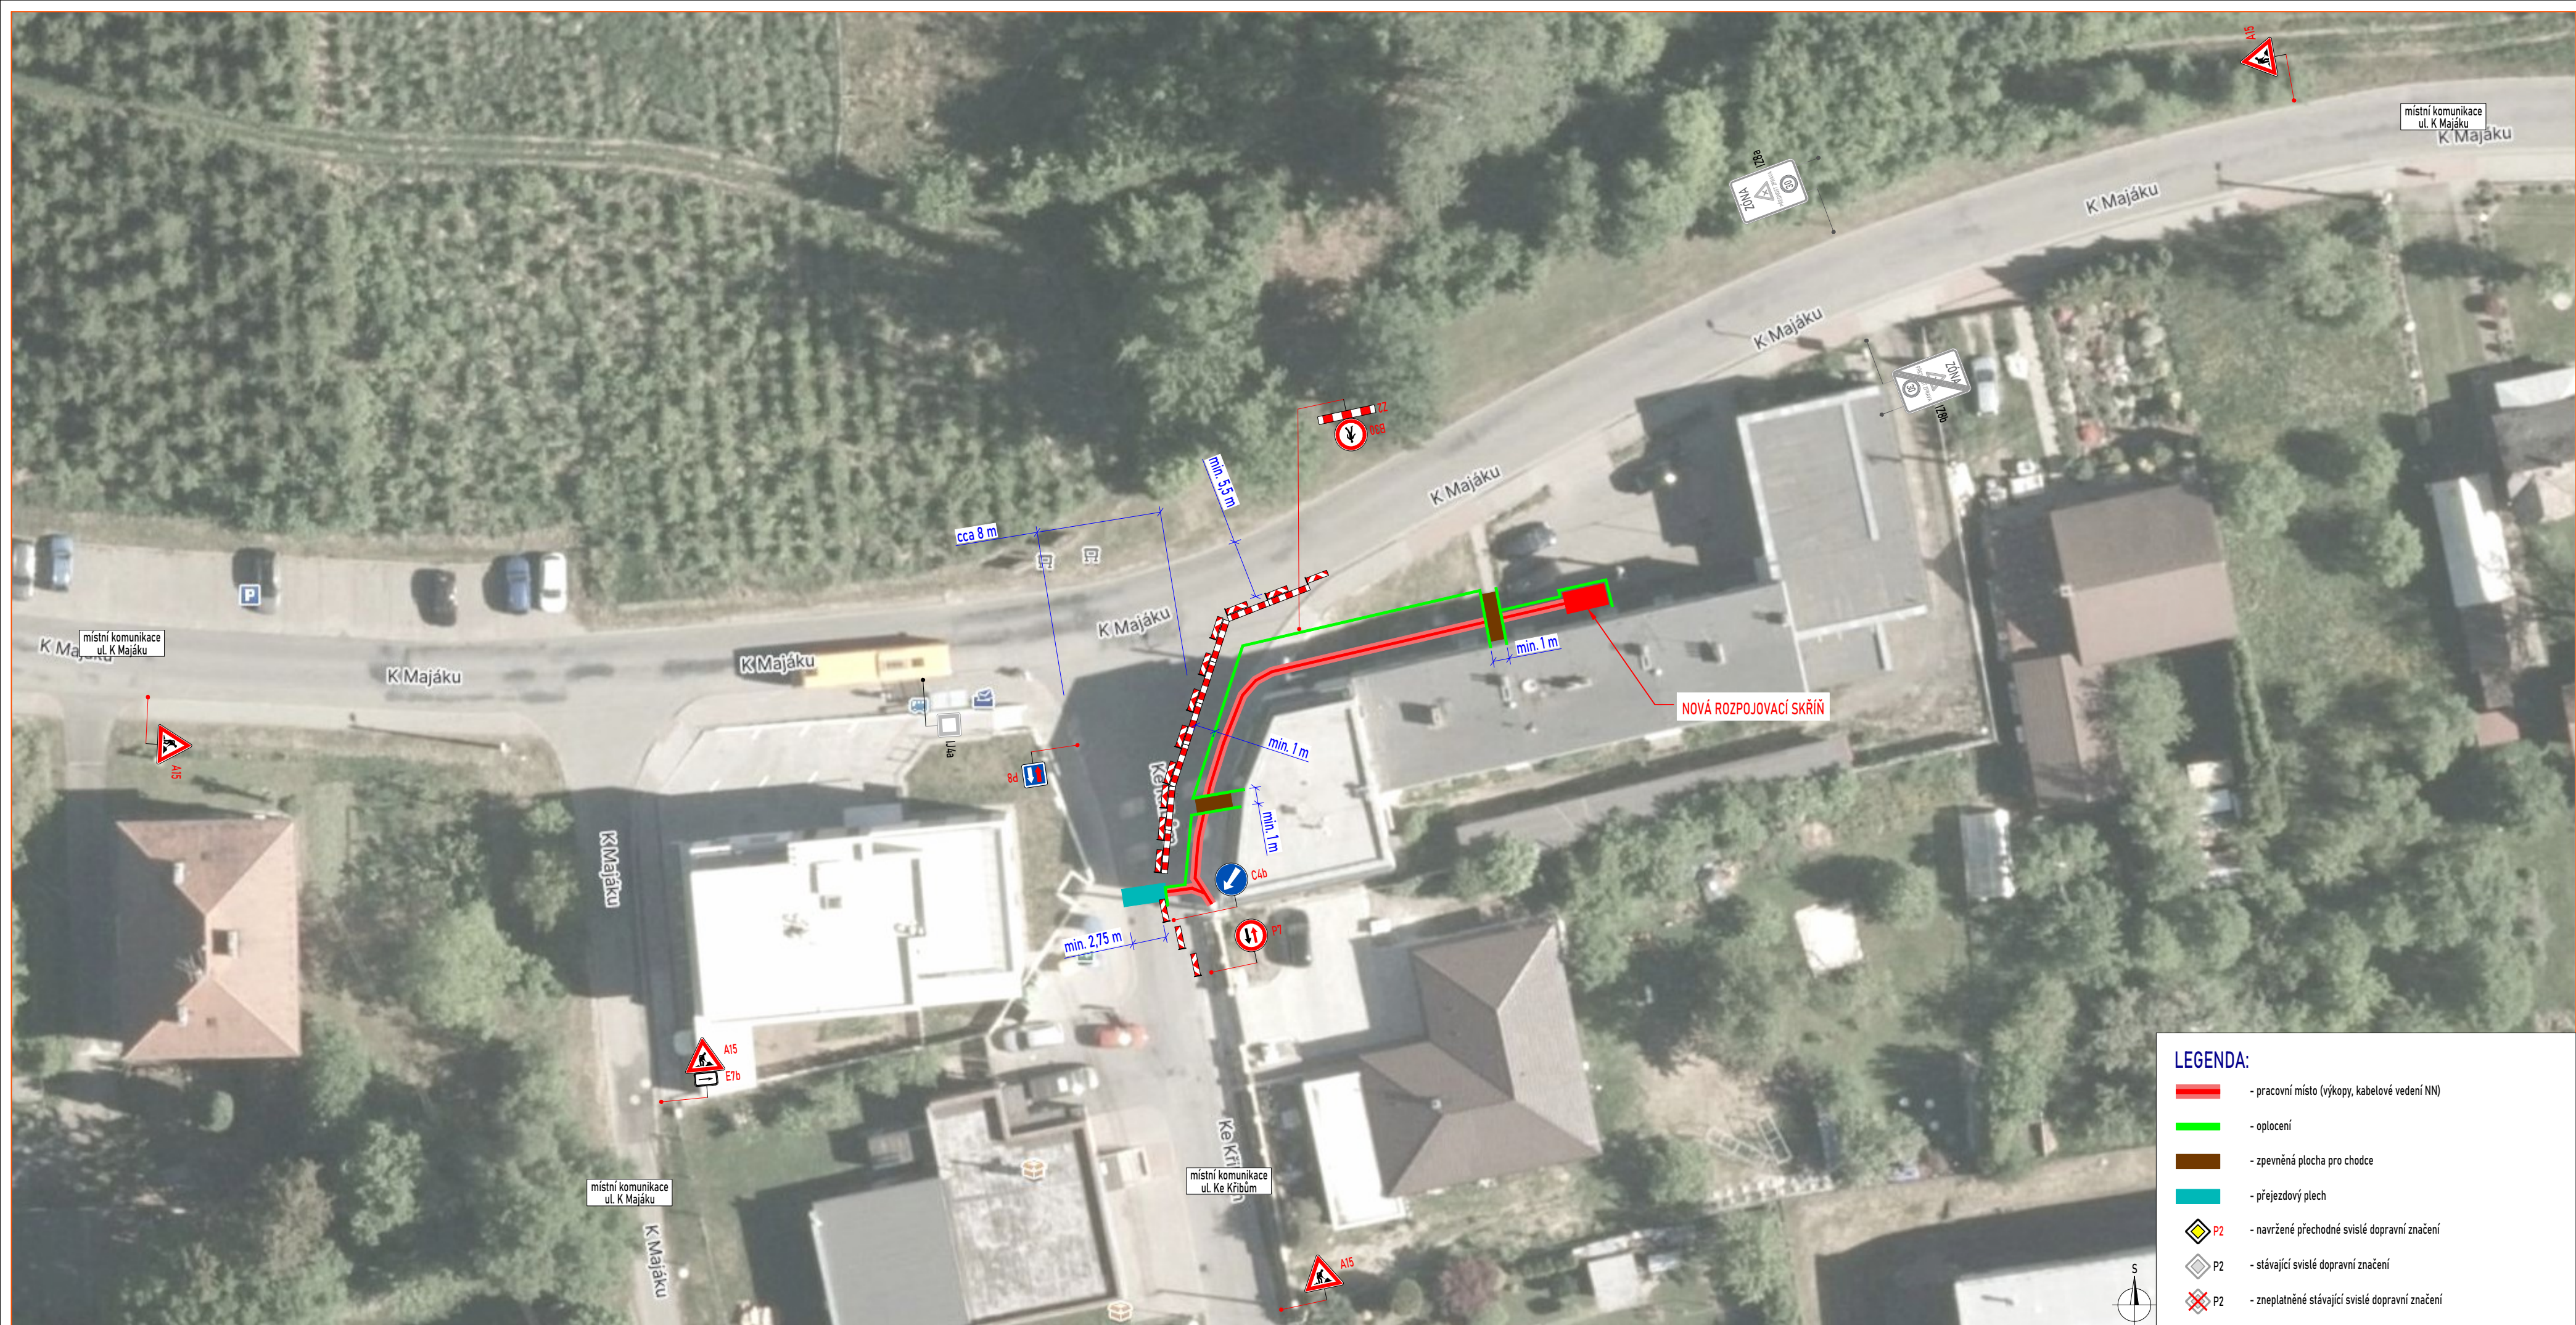

- LEGENDA:**
- - pracovní místo (výkopy, kabelové vedení NN)
 - - oplocení
 - - zpevněná plocha pro chodce
 - - přejezdový plech
 - ◊ P2 - navržené přechodné svislé dopravní značení
 - ◊ P2 - stávající svislé dopravní značení
 - ✗ P2 - zneplatněné stávající svislé dopravní značení

Souhlasíme s přechodnou úpravou provozu a zvláštním užíváním pozemní komunikace.
V souladu s ustanovením § 36 odst. 3 zák. č. 500/2004 Sb. Správního řádu se vzdáváme práva vyjádřit se k podkladům rozhodnutí.

Dopravní značení, které bude v rozporu s přechodným dopravním značením, bude dočasně zneplatněno.

ZDROJ MAPOVÝCH PODKLADŮ	Mapy.cz; © Seznam.cz, a.s.	MAPPY.CZ
VYPRACOVAL	ZIMÁK	NVB LINE NVB LINE s.r.o. Cukrovar 716 768 21 Kvasice www.nvbline.cz zimak@nvbline.cz tel.: 770 187 111
KONTROLOVAL	JANATA	
UPRAVIL		
INVESTOR	EG.D, s.r.o.	
ZHOTOVITEL	ELMO a.s.	
NÁZEV STAVBY	ZLÍN - K MAJÁKU, MĚSTO ZLÍN, KABELOVÉ VED. NN	
DOPRAVNĚ INŽENÝRSKÁ OPATŘENÍ	ETAPA 1	
FORMÁT	650 x 287	
DATUM	11. 8. 2025	
Č. ZAKÁZKY	ZK-25-1045	