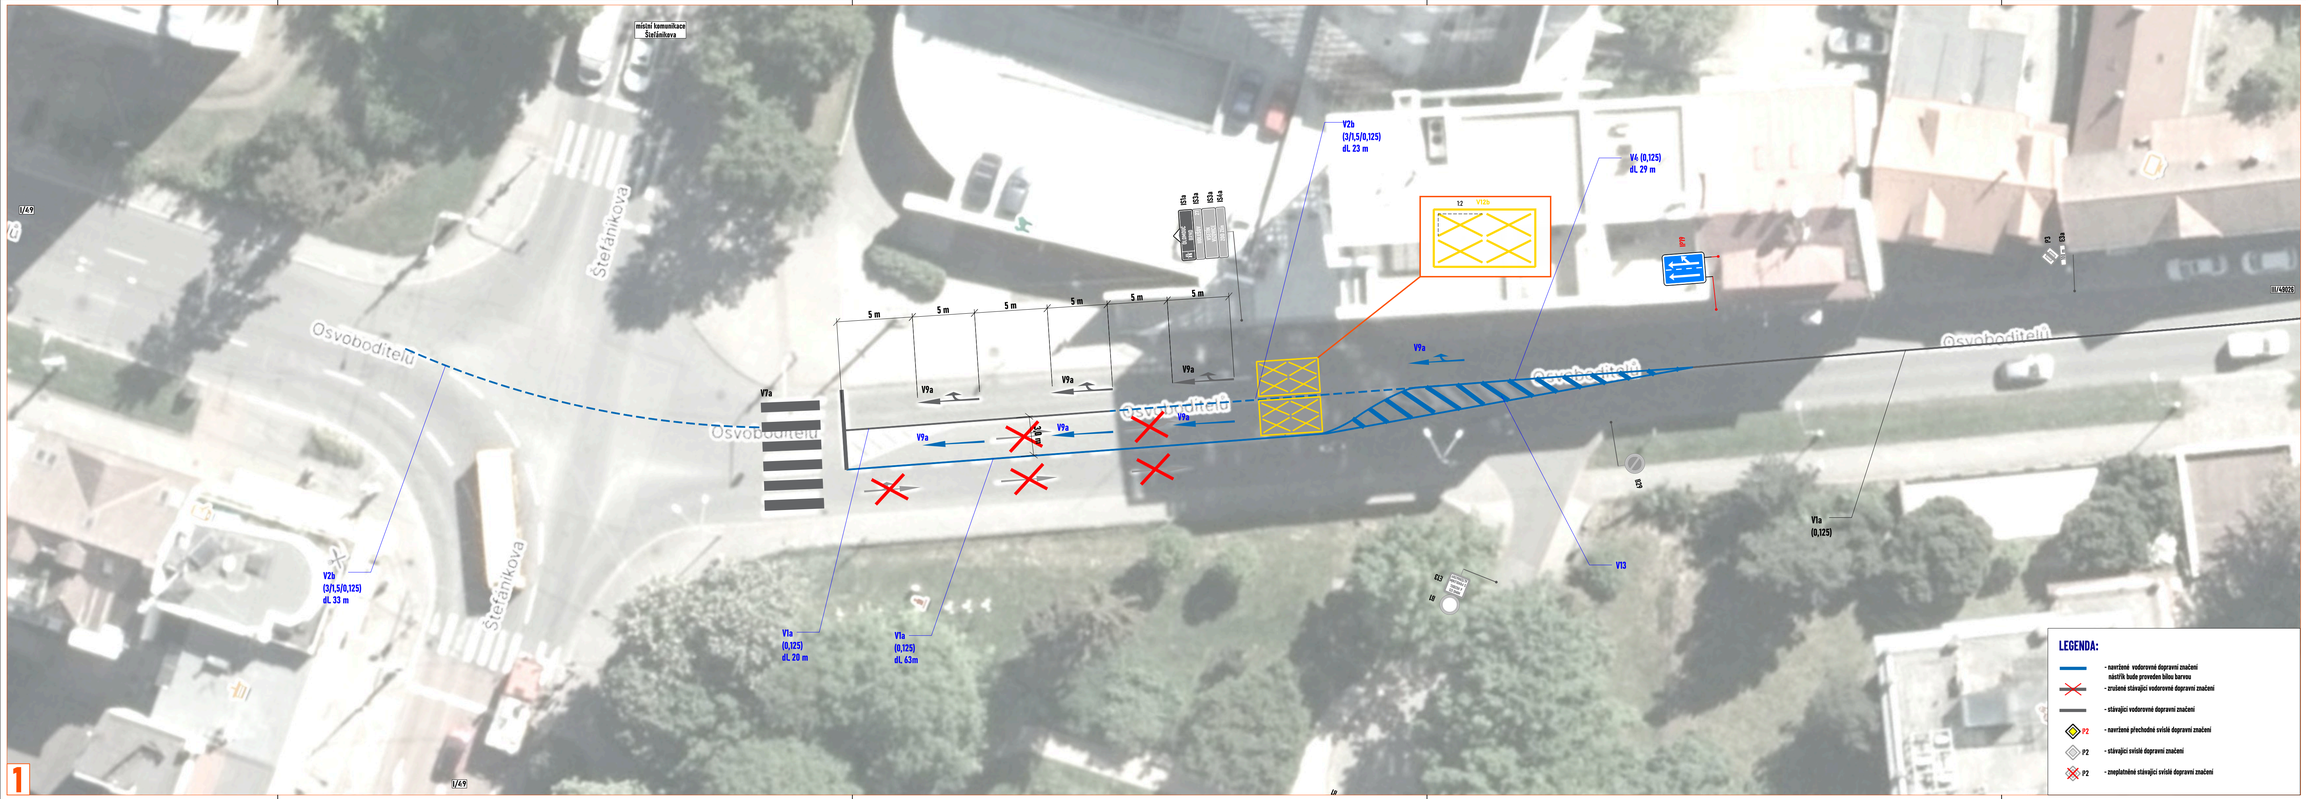

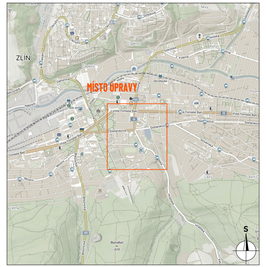

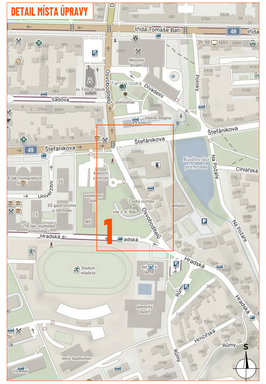

ZDROJ MAPOVÝCH PODKLADŮ	Mapy.cz © Seznam.cz, a.s.	MAPY.CZ
VYPRACOVAL	VAŠUT	NVB LINE s.r.o. Cukrovar 718 760 01 Kroměříž www.nvbline.cz vasut@nvbline.cz tel.:775 434 531
KONTROLOVAL	JANATA	
ÚPRAVNÍ		
INVESTOR	STATUTÁRNÍ MĚSTO ZLÍN	
ZHOTOVITEL	CROSS Zlín, a.s.	
NÁZEV STAVBY	C2x	
DOPRAVNĚ INŽENÝRSKÁ OPATŘENÍ	DETAIL MÍSTA ÚPRAVY - 3	FORMÁT 2540x2087
		DATUM 28. 7. 2025
		Č. ZAKÁZKY ZK-25-2237