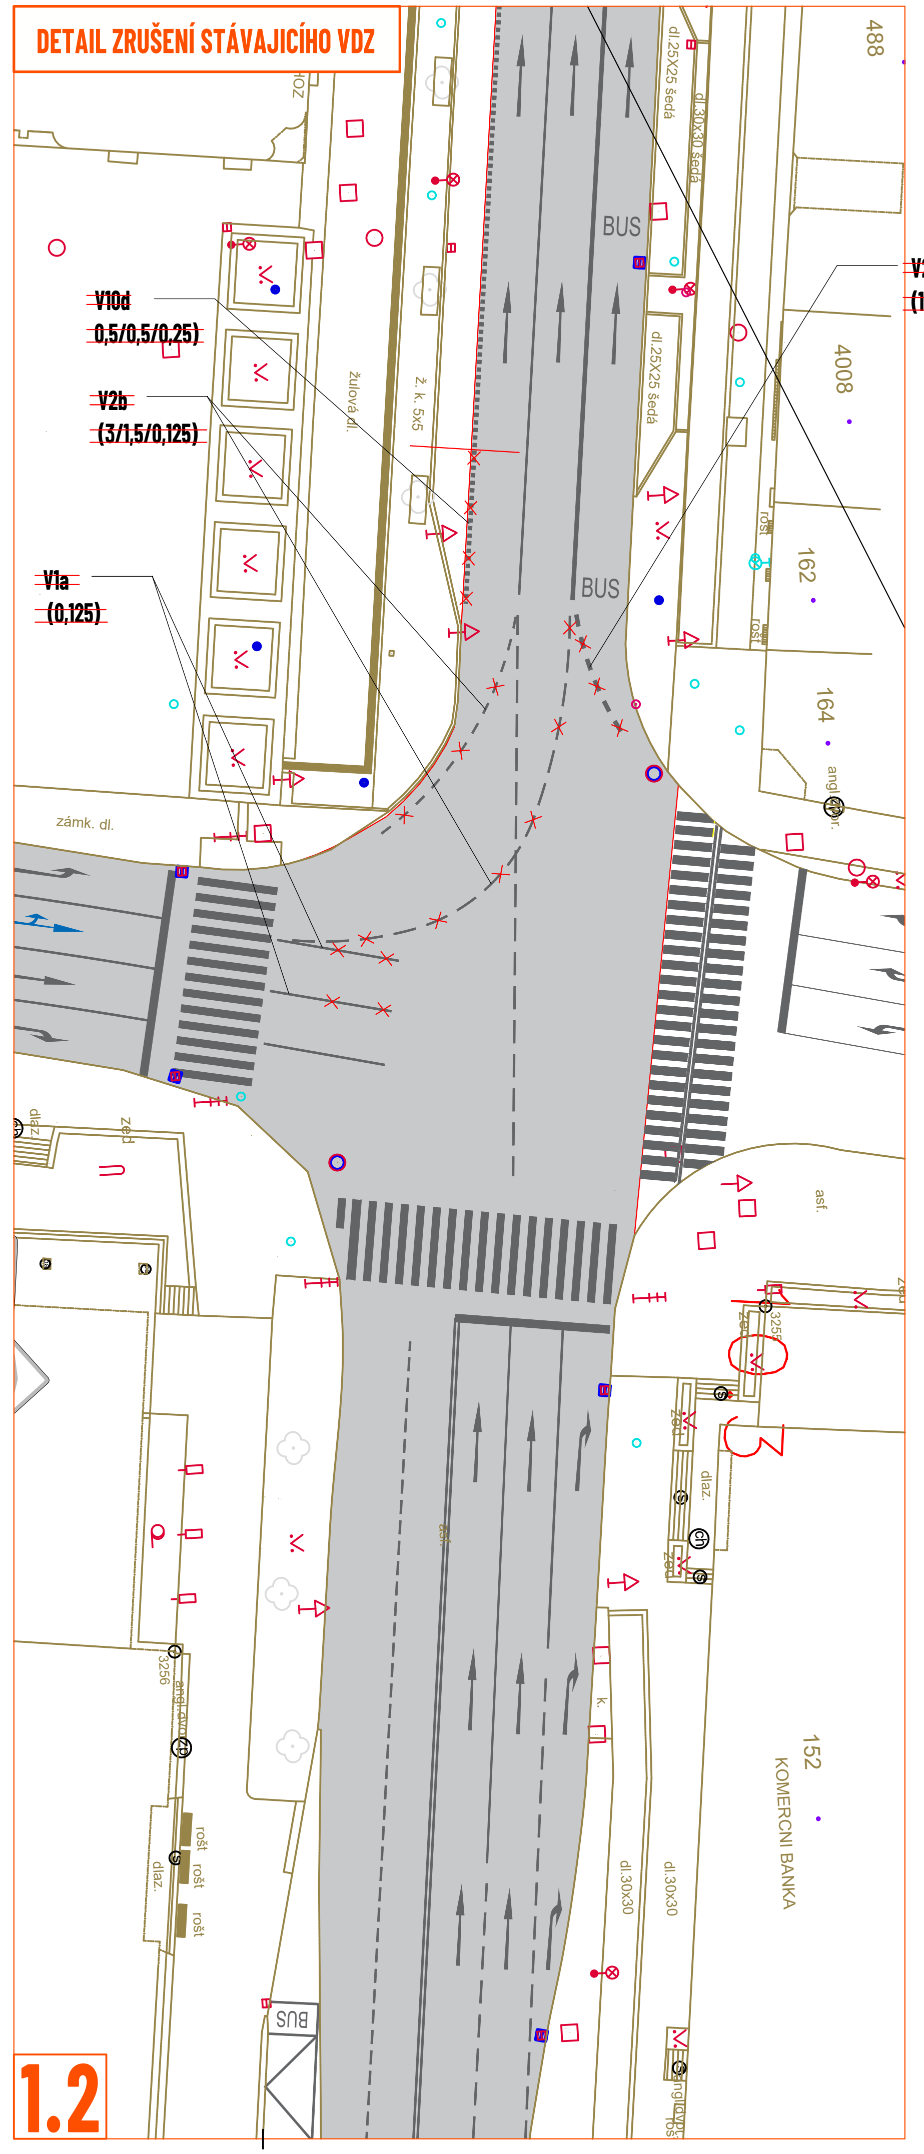


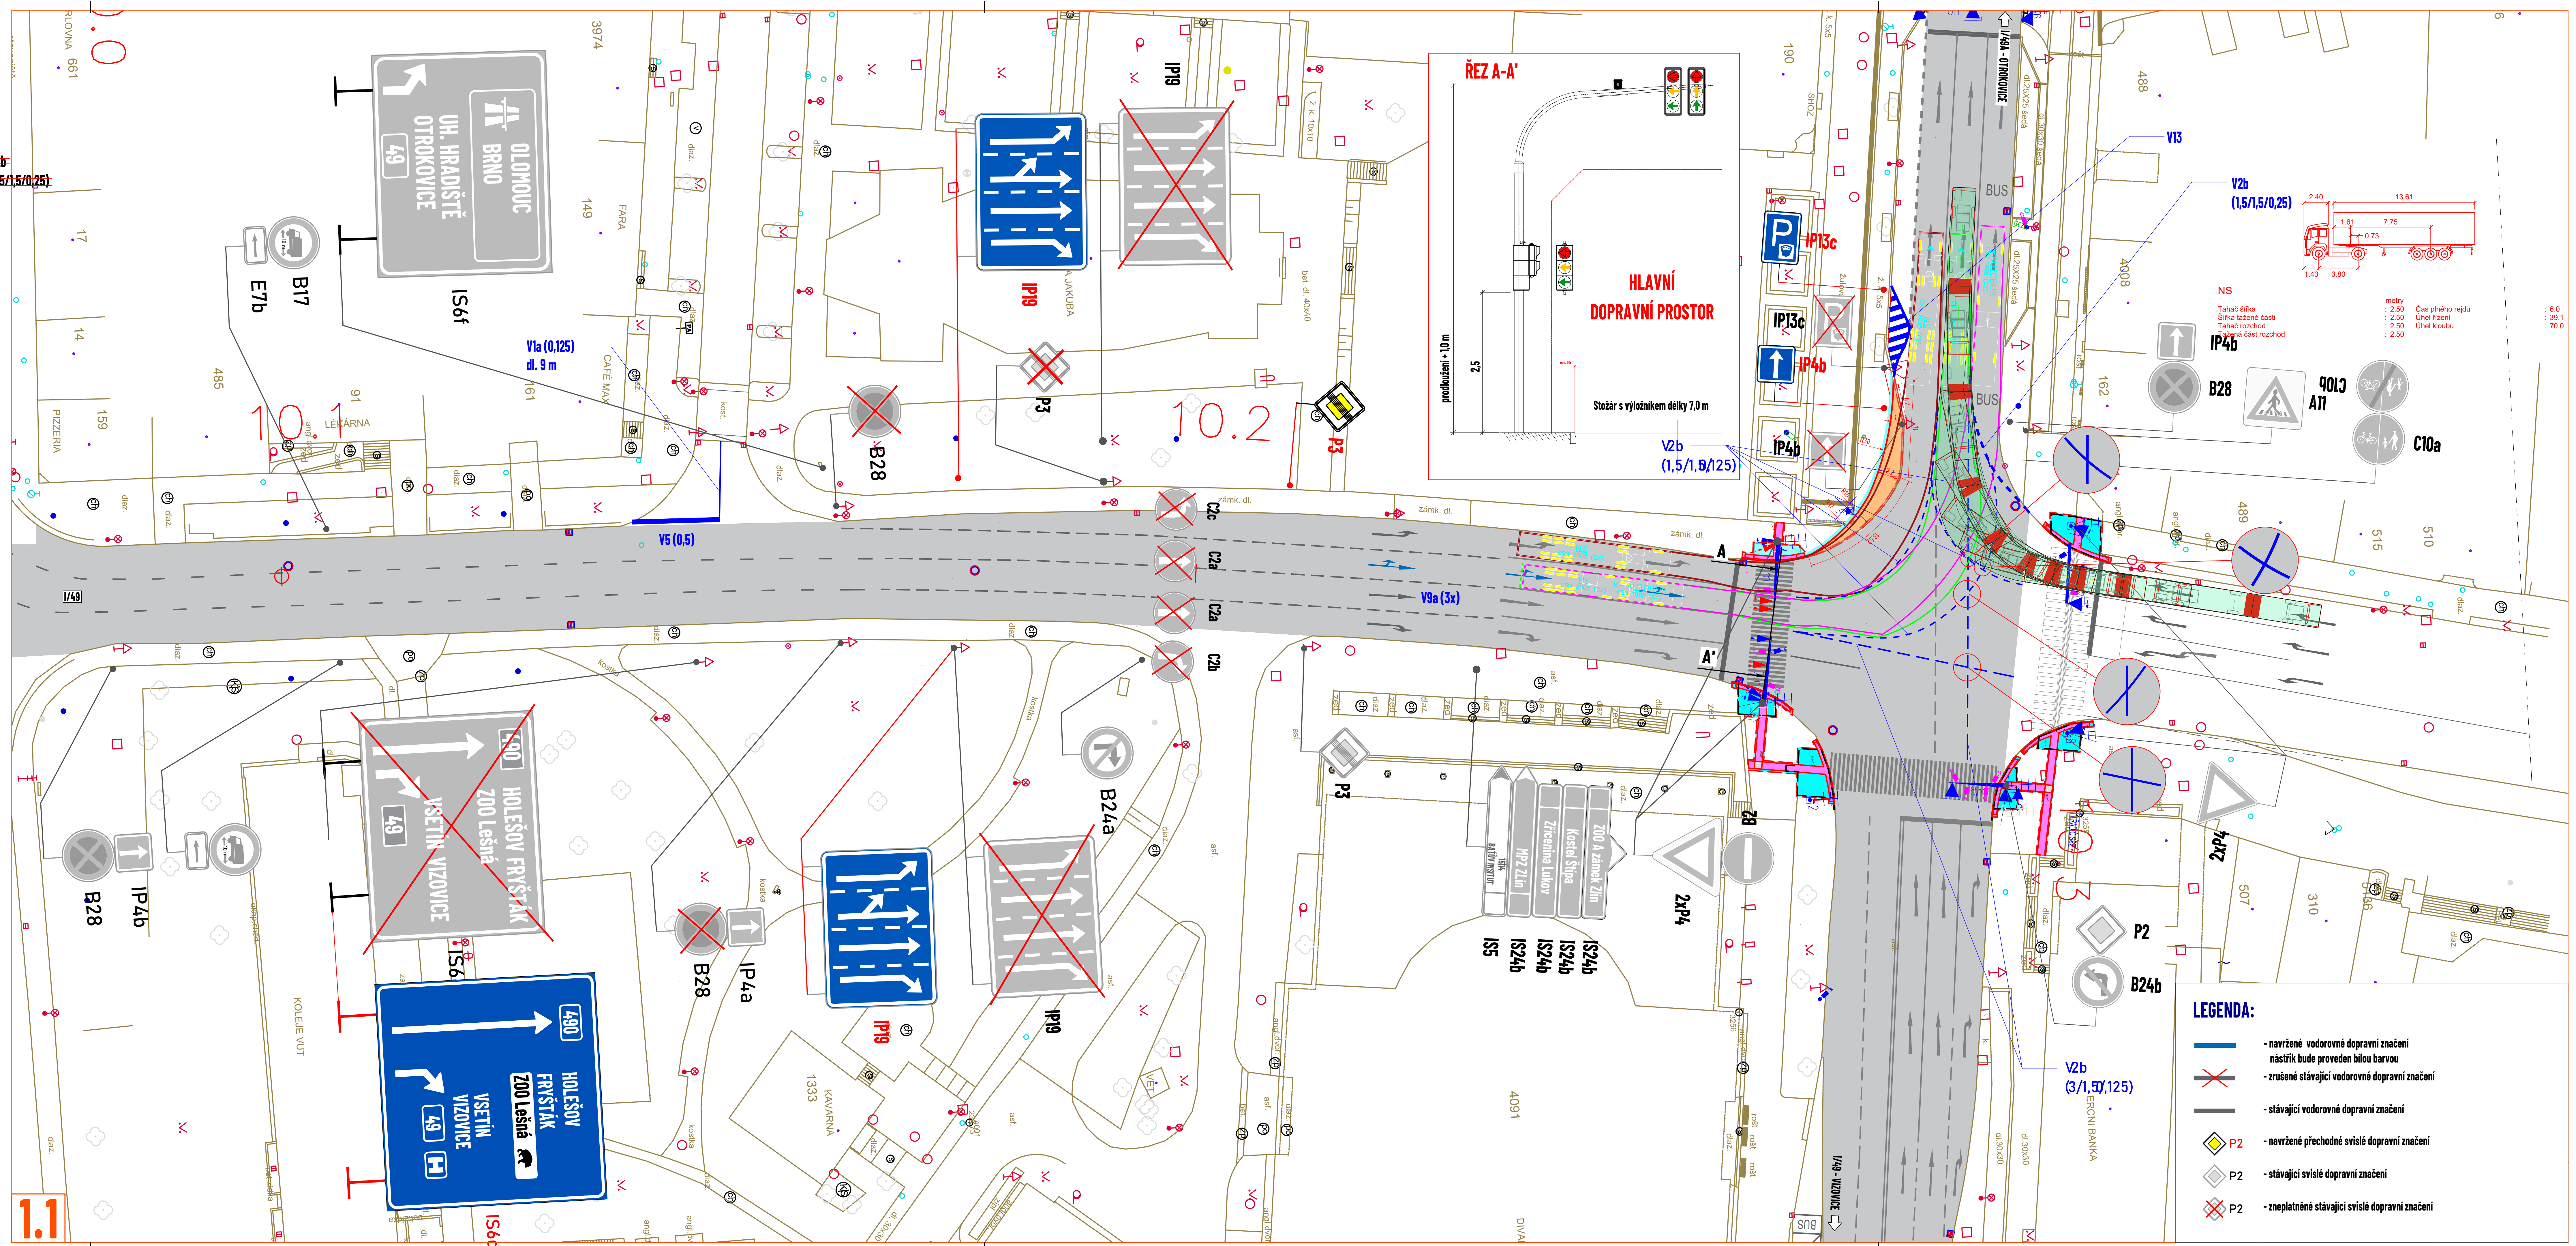


## LEGENDA:

- navržené vodorovné dopravní značení nástřik bude proveden bílou barvou
- zrušené stávající vodorovné dopravní značení
- stávající vodorovné dopravní značení
- P2 - navržené přechodné svislé dopravní značení
- P2 - stávající svislé dopravní značení
- P2 - zneplatněné stávající svislé dopravní značení

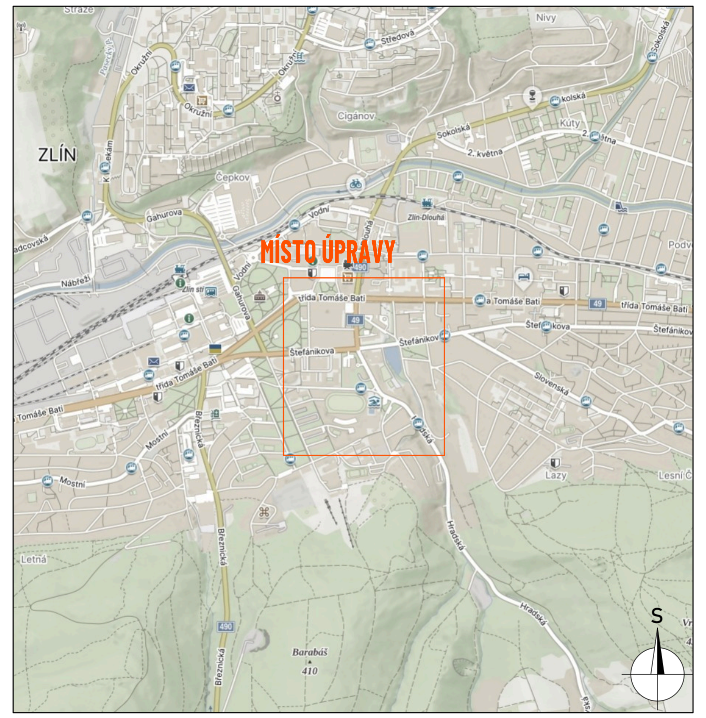


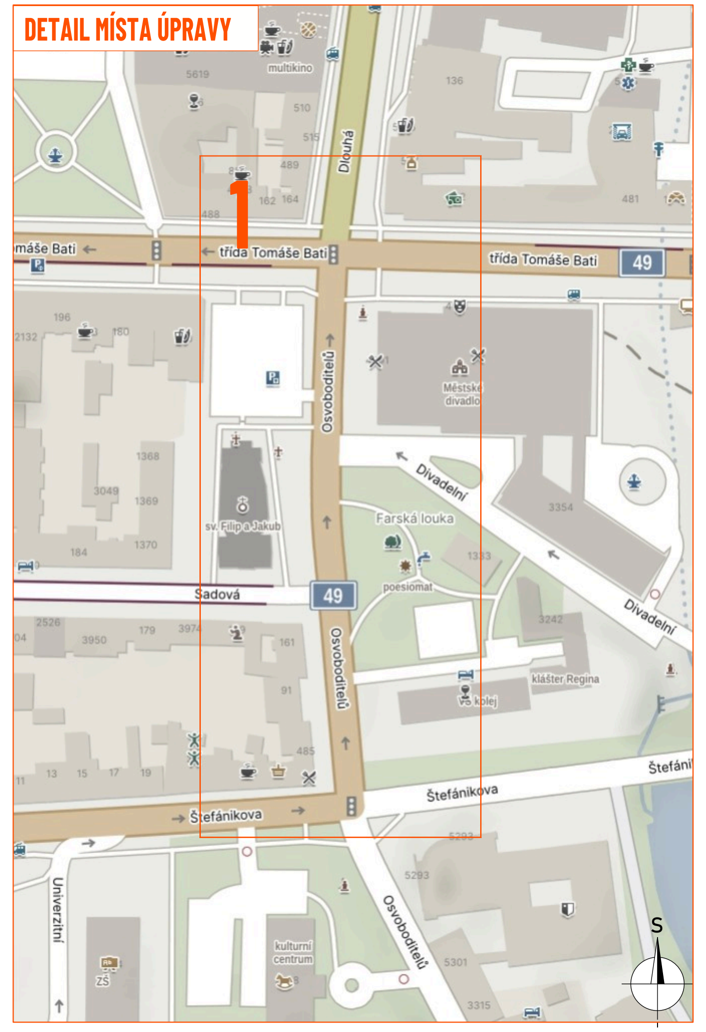


| ZDROJ MAPOVÝCH PODKLADŮ | Mapy.cz; © Seznam.cz, a.s. | MAPY.CZ |
|---|---|---|

| | | | |
|---|---|---|---|
| VYPRACOVAL | VAŠUT | NVB LINE<br>NVB LINE s.r.o.<br>Cukrovar 716<br>768 21 Kvasice<br>www.nvbline.cz<br>vasut@nvbline.cz<br>tel.:775 414 531 | |
| KONTROLOVAL | JANATA | | |
| UPRAVIL | | | |
| INVESTOR | STATUTÁRNÍ MĚSTO ZLÍN | | |
| ZHOTOVITEL | CROSS Zlín, a.s. | | |
| NÁZEV STAVBY<br>C2x | | FORMÁT | 635x287 |
| DOPRAVNĚ INŽENÝRSKÁ OPATŘENÍ<br>DETAIL MÍSTA ÚPRAVY - 2 | | DATUM | 28. 7. 2025 |
| | | Č. ZAKÁZKY | ZK-25-2237 |