



LEGENDA

KOMUNIKACE – ASFALT

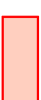

LEGENDA INŽENYRSKÝCH SÍTÍ:

- KANALIZACE
- VODOVOD
- PLYNOVOD
- DISTRIB. ROZVOD NN-VZDUŠNÝ
- VEDENÍ NN – PODZEMÍ
- TRASA VO
- SPELOVACÍ KABELY-ZEMNÍ
- HRANICE PARCEL-DLE KN
- CHRANIČKA

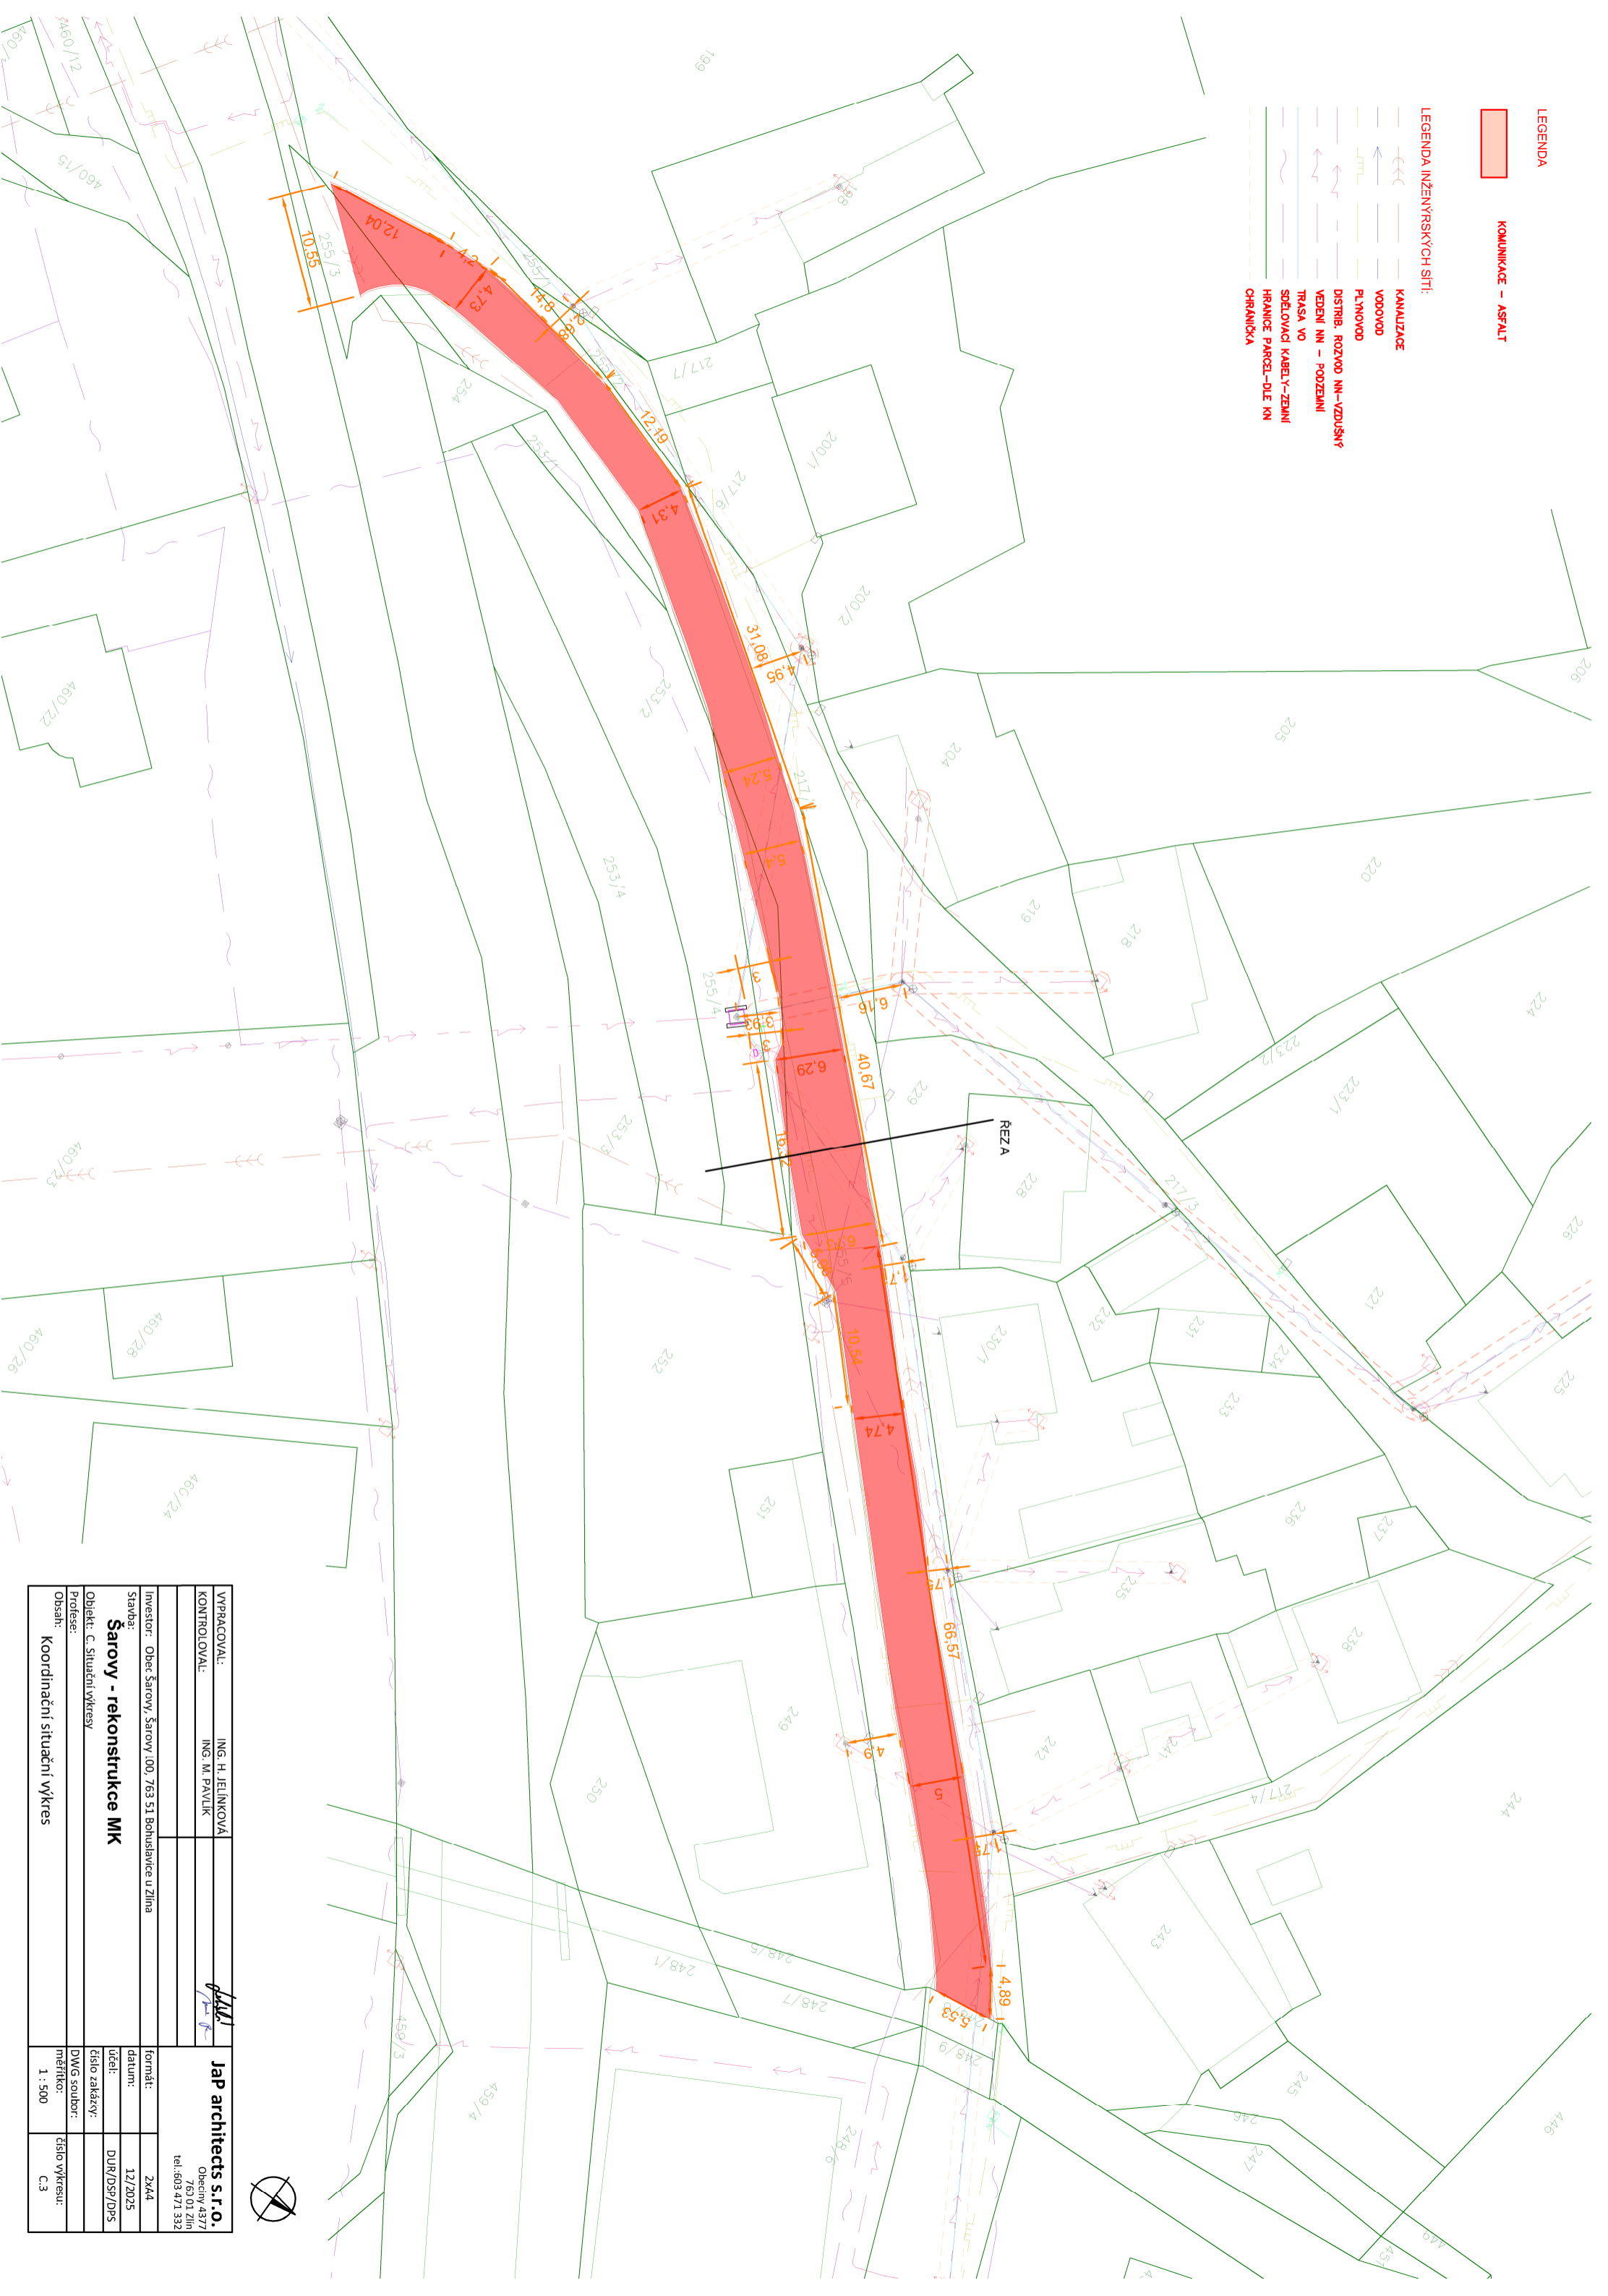

VYPRACOVAL:	ING. H. JEJLÍNKOVÁ		JAP architects s.r.o.
KONTROLOVAL:	ING. M. PAVLÍK		Obeciny 43/77 763 01 Zlín tel: 603 471 332
Investor:	Obec Sarovy, Sarovy 100, 763 51 Bohuslavice u Zlína	formát:	2x44
Stavba:	Sarovy - rekonstrukce MK	datum:	12/2025
Objekt:	C. Situační výkresy	účel:	DUR/DSP/DPS
Profese:		části zakázky:	
DWG soubor:		DWG soubor:	
Obsah:	Koordináční situační výkres	mřížtko:	1 : 500
		části výkresu:	C.3