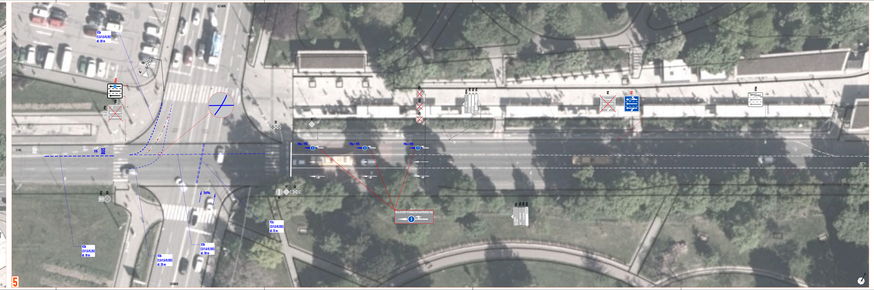

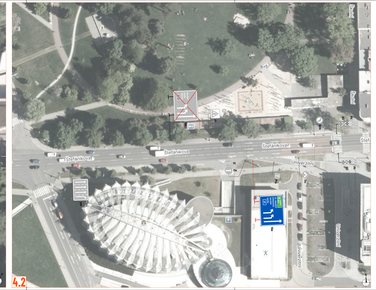

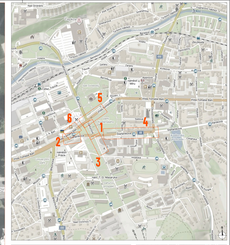





DETAIL ZRUŠENÍ STÁVAJÍCÍHO VDZ

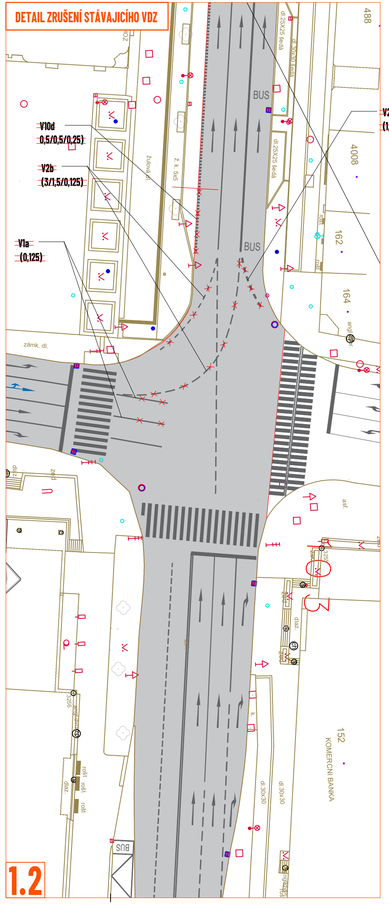

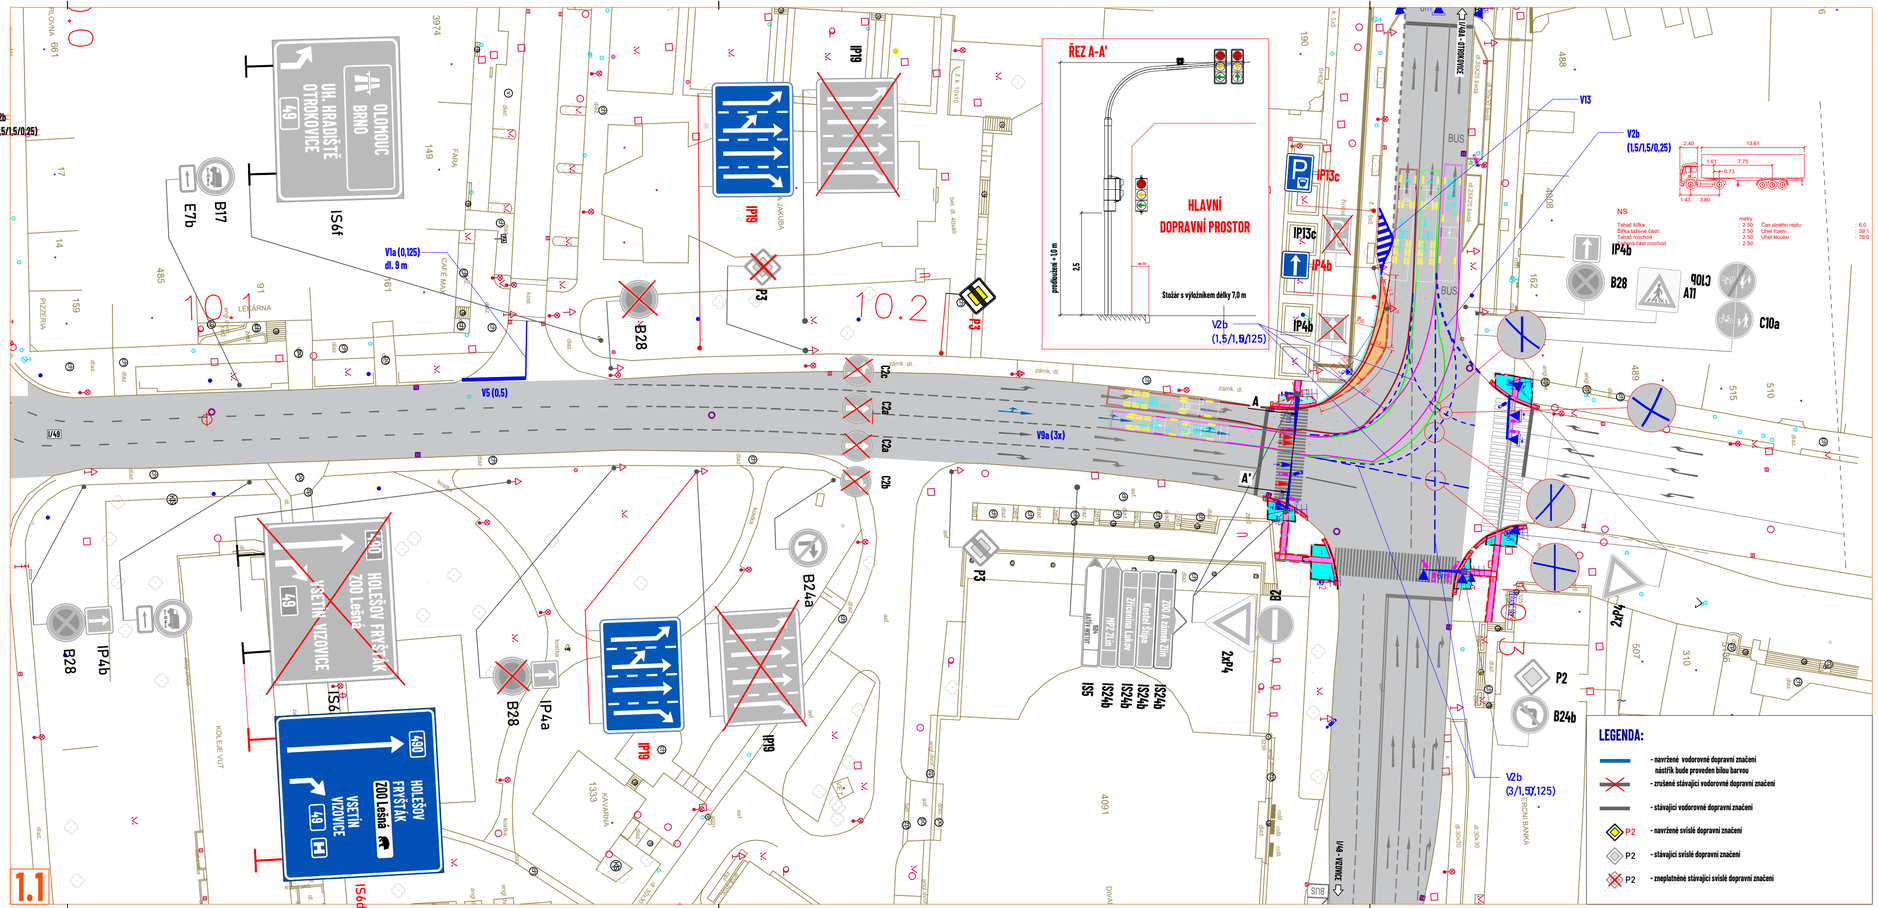

ŘEZ A-A'

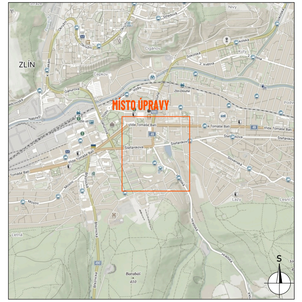

DETAIL MÍSTA ÚPRAVY

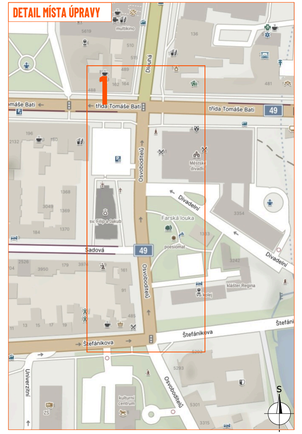
Třída Tomáše Bati
Sadová

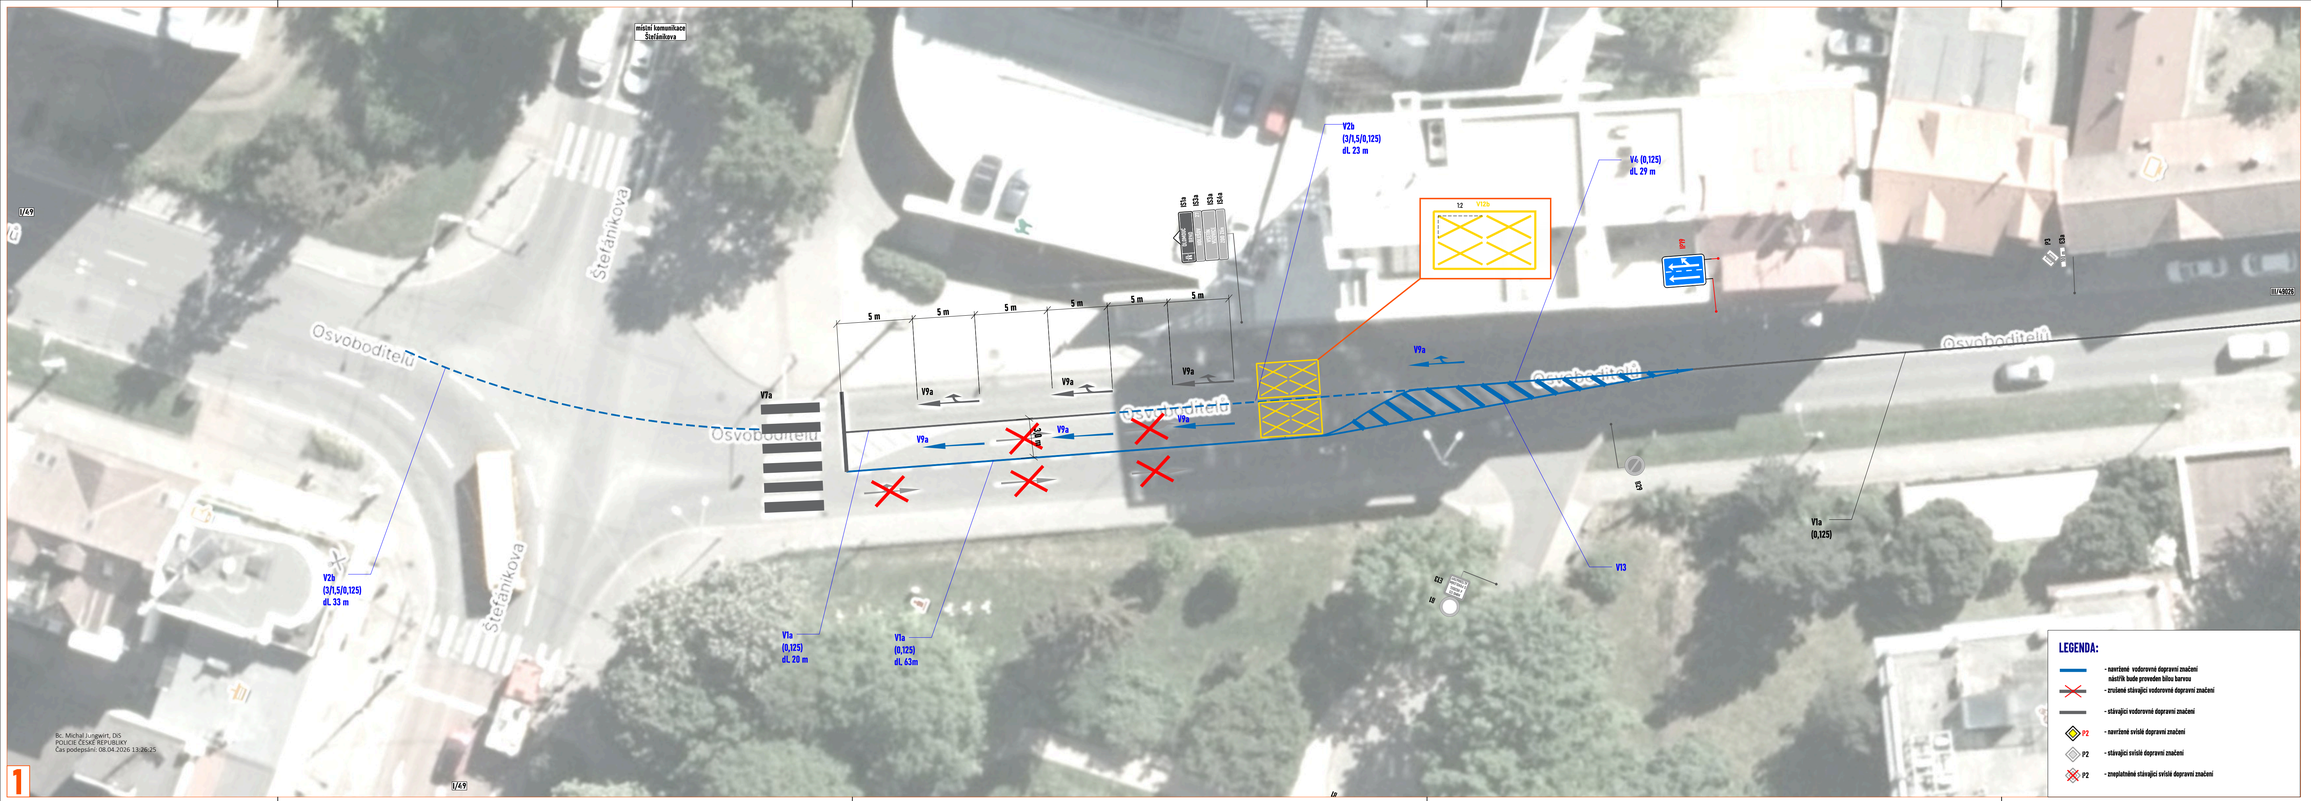

Bc. Michal Jungwirt, DiS
POLICIE ČESKÉ REPUBLIKY
Čas podepsání: 08.04.2026 13:26:25

1

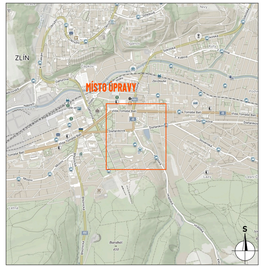

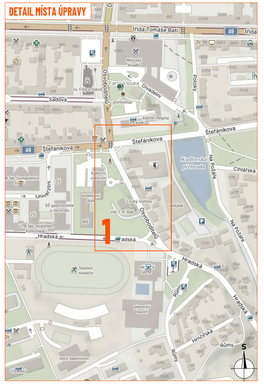

ZDROJ MAPOVÝCH PODKLADŮ	Mapy.cz © Seznam.cz, a.s.	MAPY.CZ
VYPRACOVAL	VAŠUT	NVB LINE s.r.o. Cukrovar 710 760 01 Kroměříž www.nvbline.cz vasut@nvbline.cz tel.:775 434 531
KONTROLOVAL	JANATA	
ÚPRAVU		
INVESTOR	STATUTÁRNÍ MĚSTO ZLÍN	
ZHOTOVITEL	CROSS Zlín, a.s.	
NÁZEV STAVBY	C2x	
DOPRAVNĚ INŽENÝRSKÁ OPATŘENÍ	DETAIL MÍSTA ÚPRAVY - 3	FORMÁT 2540x2187
		DATUM 28. 7. 2025
		Č. ZAKÁZKY ZK-25-2237