


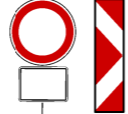



LEGENDA:

-  VÝSTAVNÍ PROSTOR
-  POLOHOPIS
-  STÁVAJÍCÍ DZ
-  PŘECHODNÉ DOPRAVNÍ ZNAČENÍ



DNE 7.5. 2026
OD 16h DO 21h
MIMO VOZIDLA S
POVOLENÍM POŘADATELE

STÁVAJÍCÍ V12c UMÍSTĚNA DOČASNĚ.
PODĚL VÝSTAVNÍHO PROSTORU

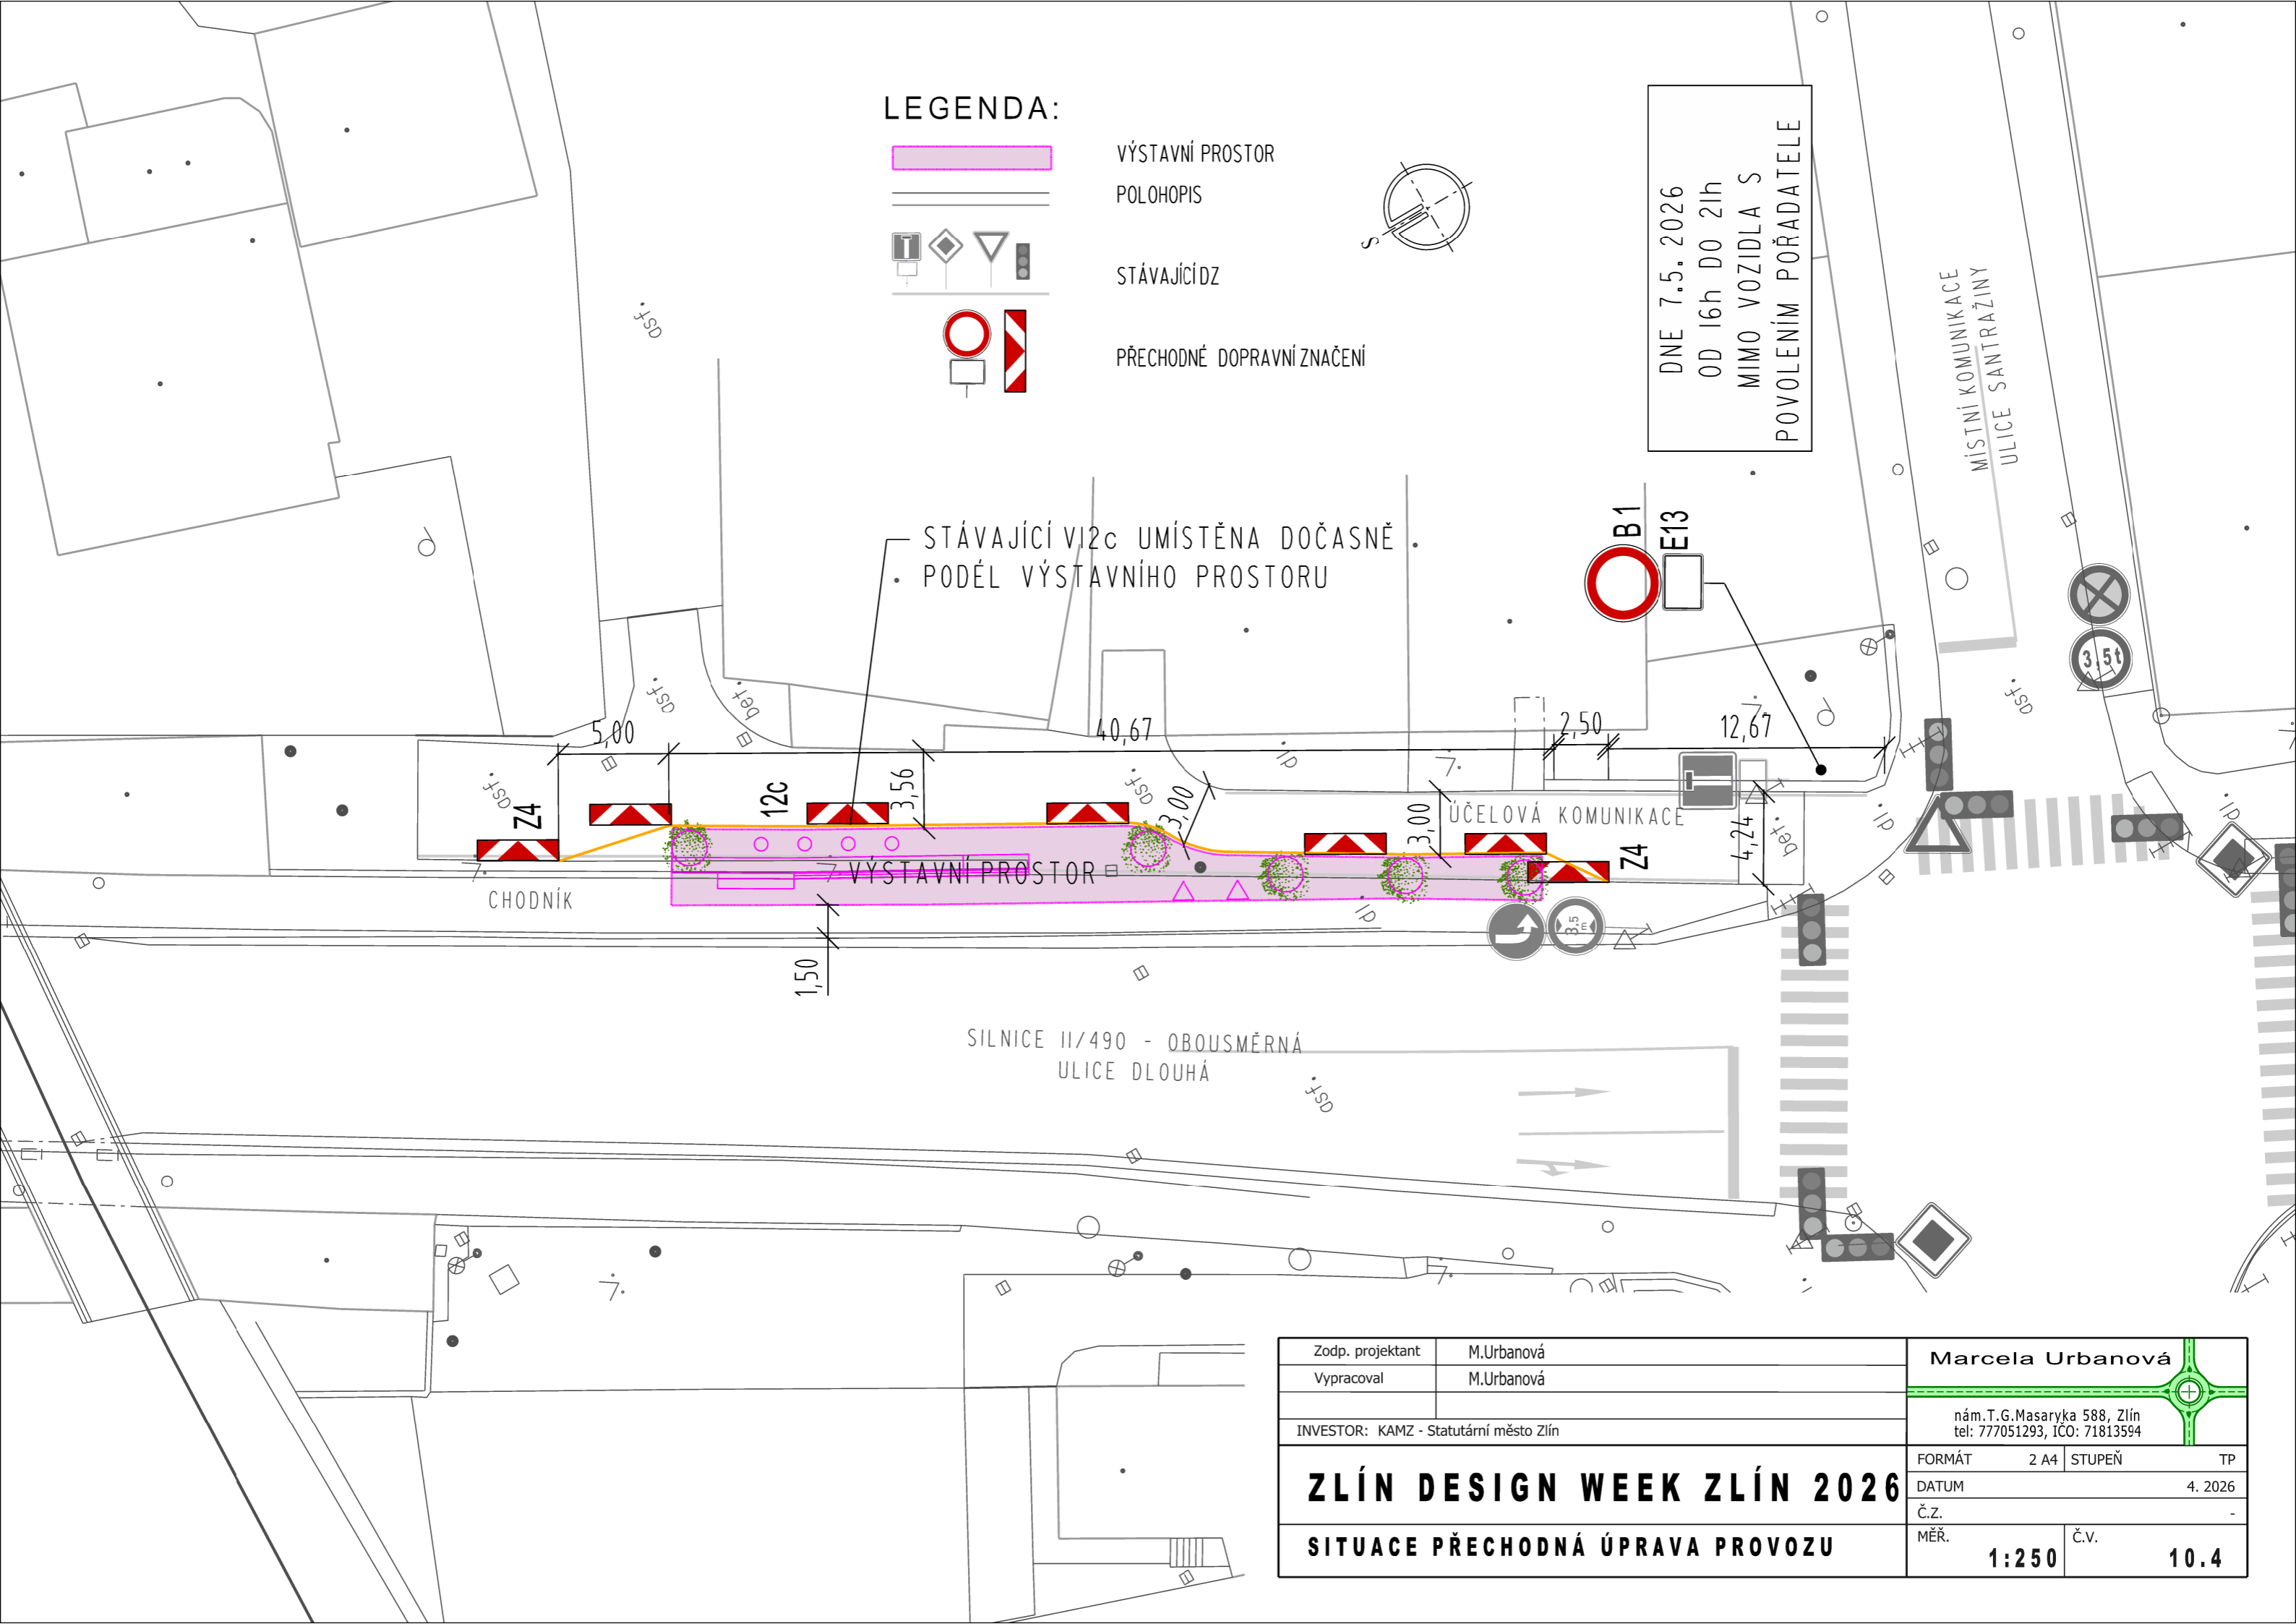

SILNICE II/490 - OBOUSMĚRNÁ
ULICE DLOUHÁ

Zodp. projektant	M.Urbanová	Marcela Urbanová 			
Vypracoval	M.Urbanová				
INVESTOR: KAMZ - Statutární město Zlín		nám.T.G.Masaryka 588, Zlín tel: 777051293, IČO: 71813594			
ZLÍN DESIGN WEEK ZLÍN 2026		FORMÁT	2 A4	STUPEŇ	TP
		DATUM	4. 2026		
MĚŘ.		1:250	Č.V.	10.4	

SITUACE PŘECHODNÁ ÚPRAVA PROVOZU