
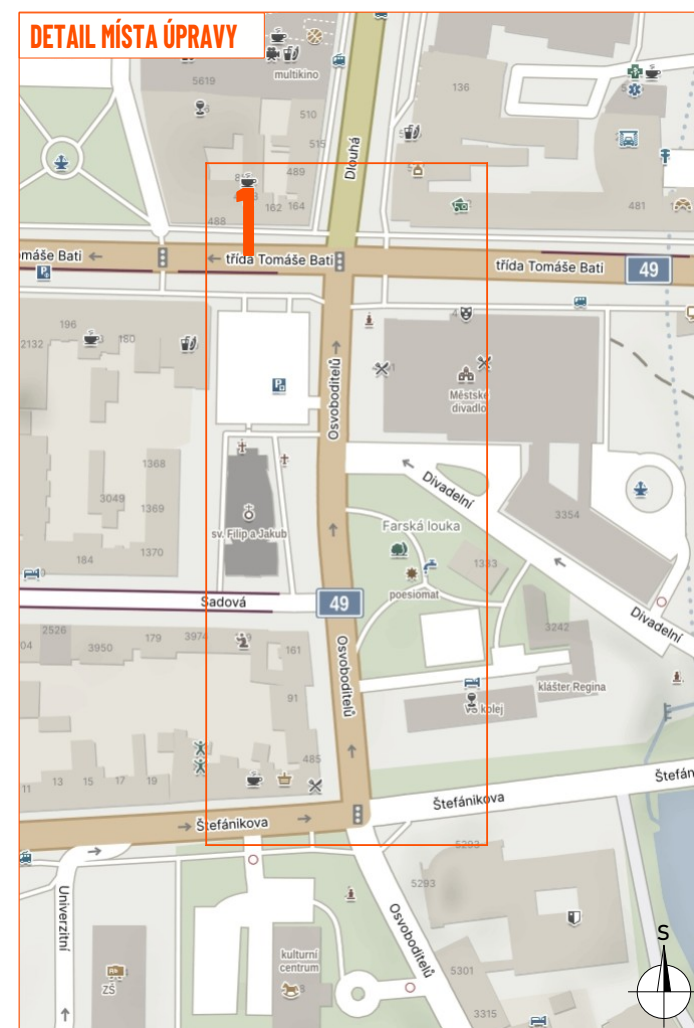
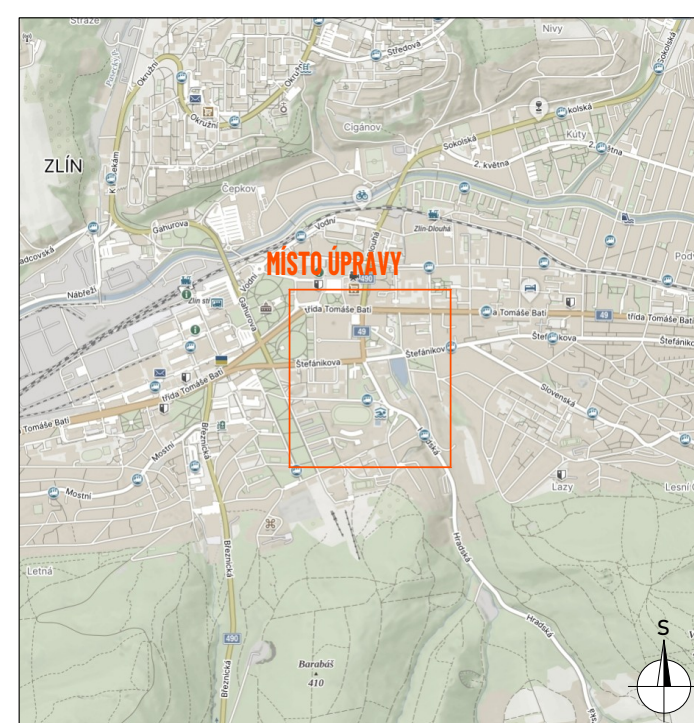
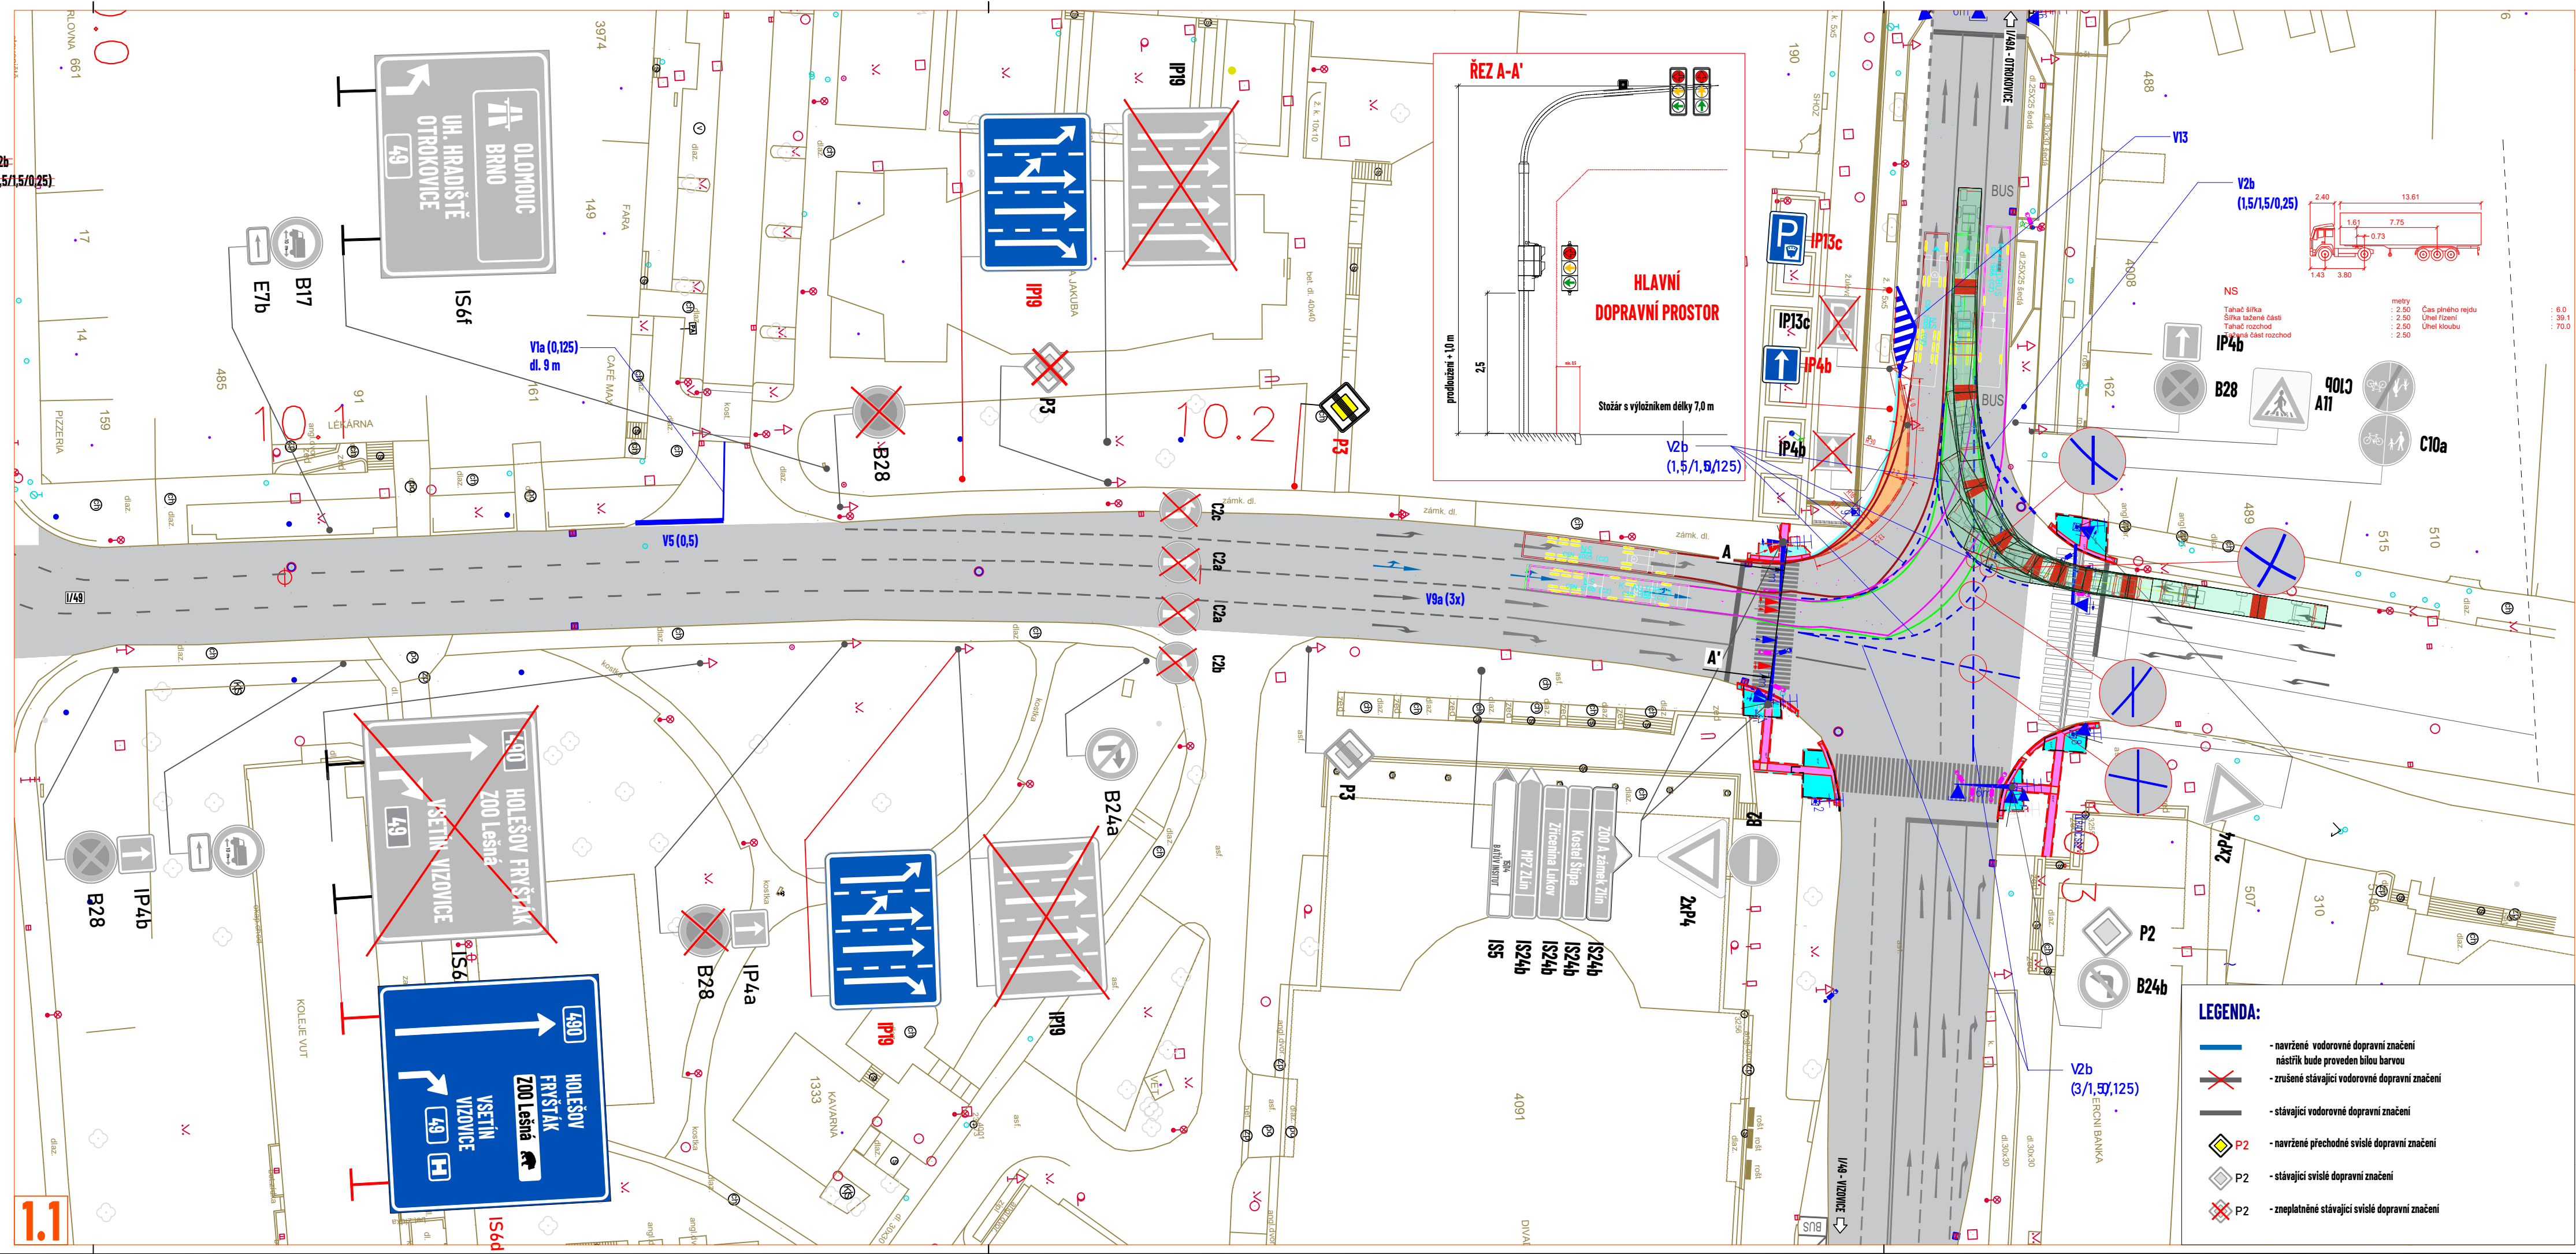


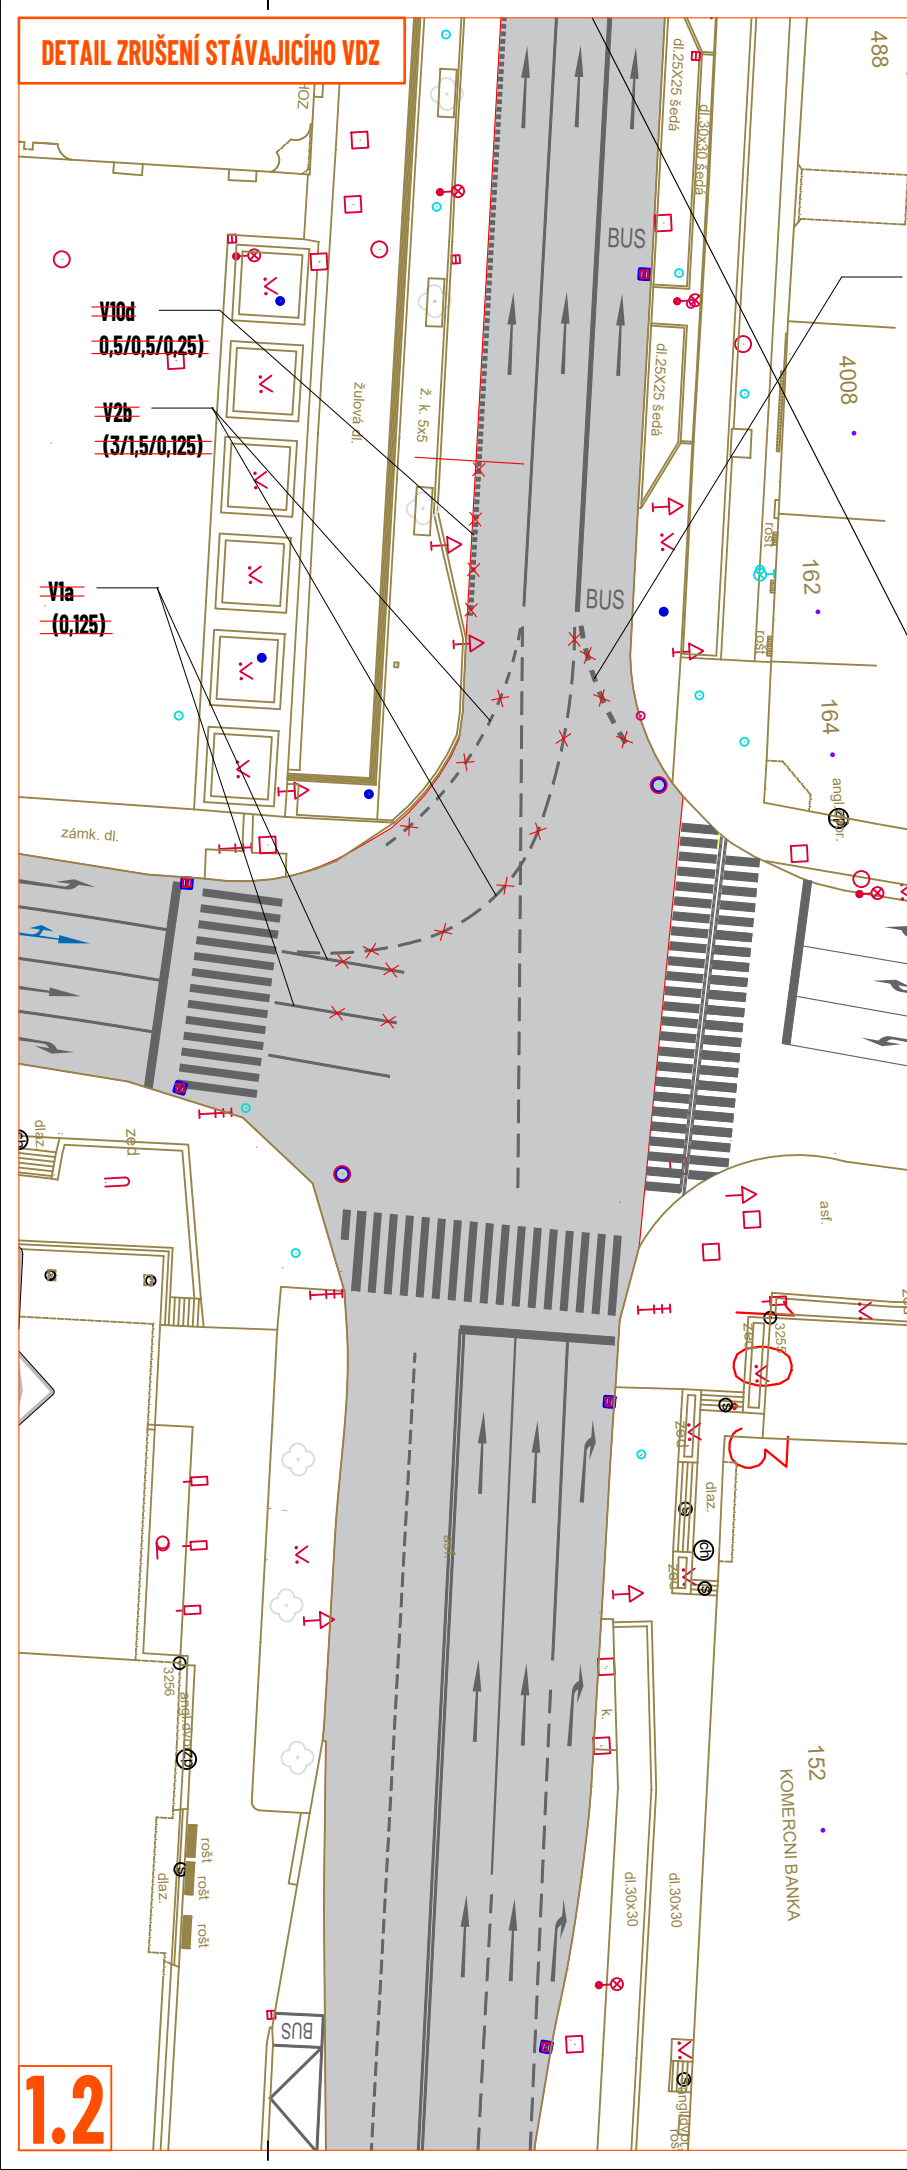

ZDROJ MAPOVÝCH PODKLADŮ		Mapy.cz; © Seznam.cz, a.s.	MAPY.CZ
VYPRACOVAL	KONTROLOVAL	VAŠUTA	
INVESTOR	STATUTÁRNÍ MĚSTO ZLÍN		
ZHOTOVITEL	CROSS Zlín, a.s.		
NÁZEV STAVBY	C2x		
DOPRAVNÉ INŽENÝRSKÁ OPATŘENÍ			
DETAIL MÍSTA ÚPRAVY - 2			

NVB LINE	
NVB LINE s.r.o. Cukrovar 716 768 21 Kvasice www.nvbline.cz vasa@nvbline.cz tel.: 775 414 531	
FORMÁT	635x287
DATUM	28. 7. 2025
Č. ZAKÁZKY	ZK-25-2237