
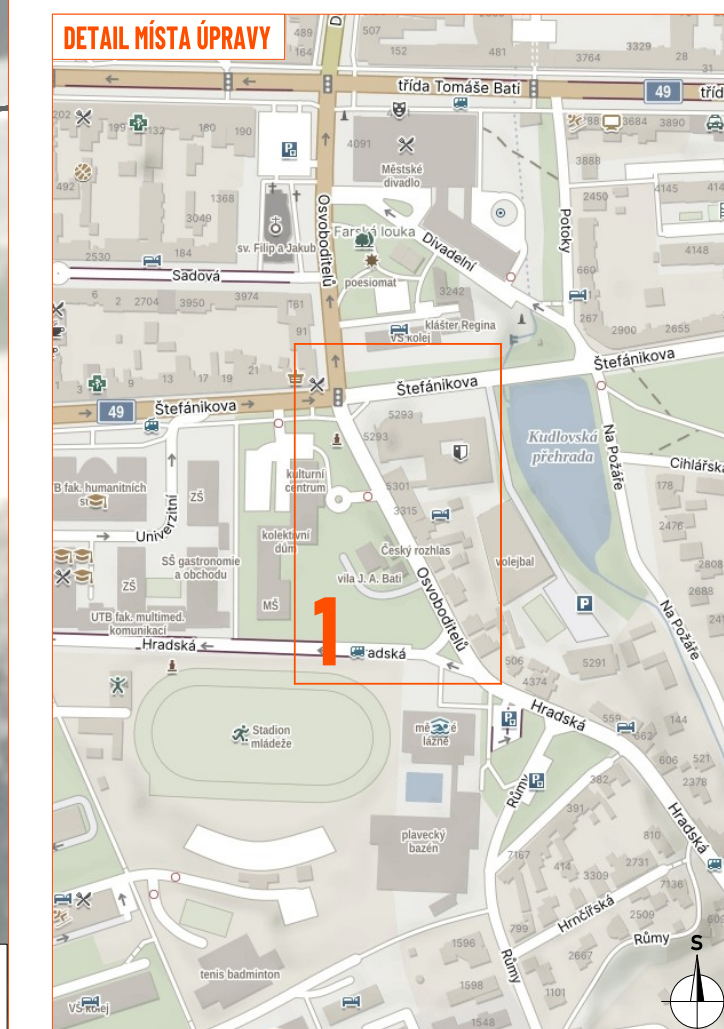
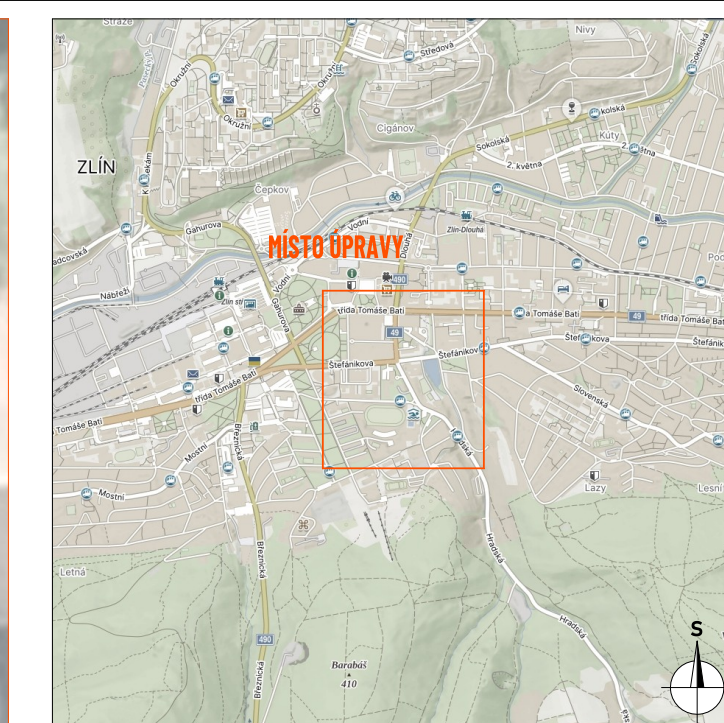


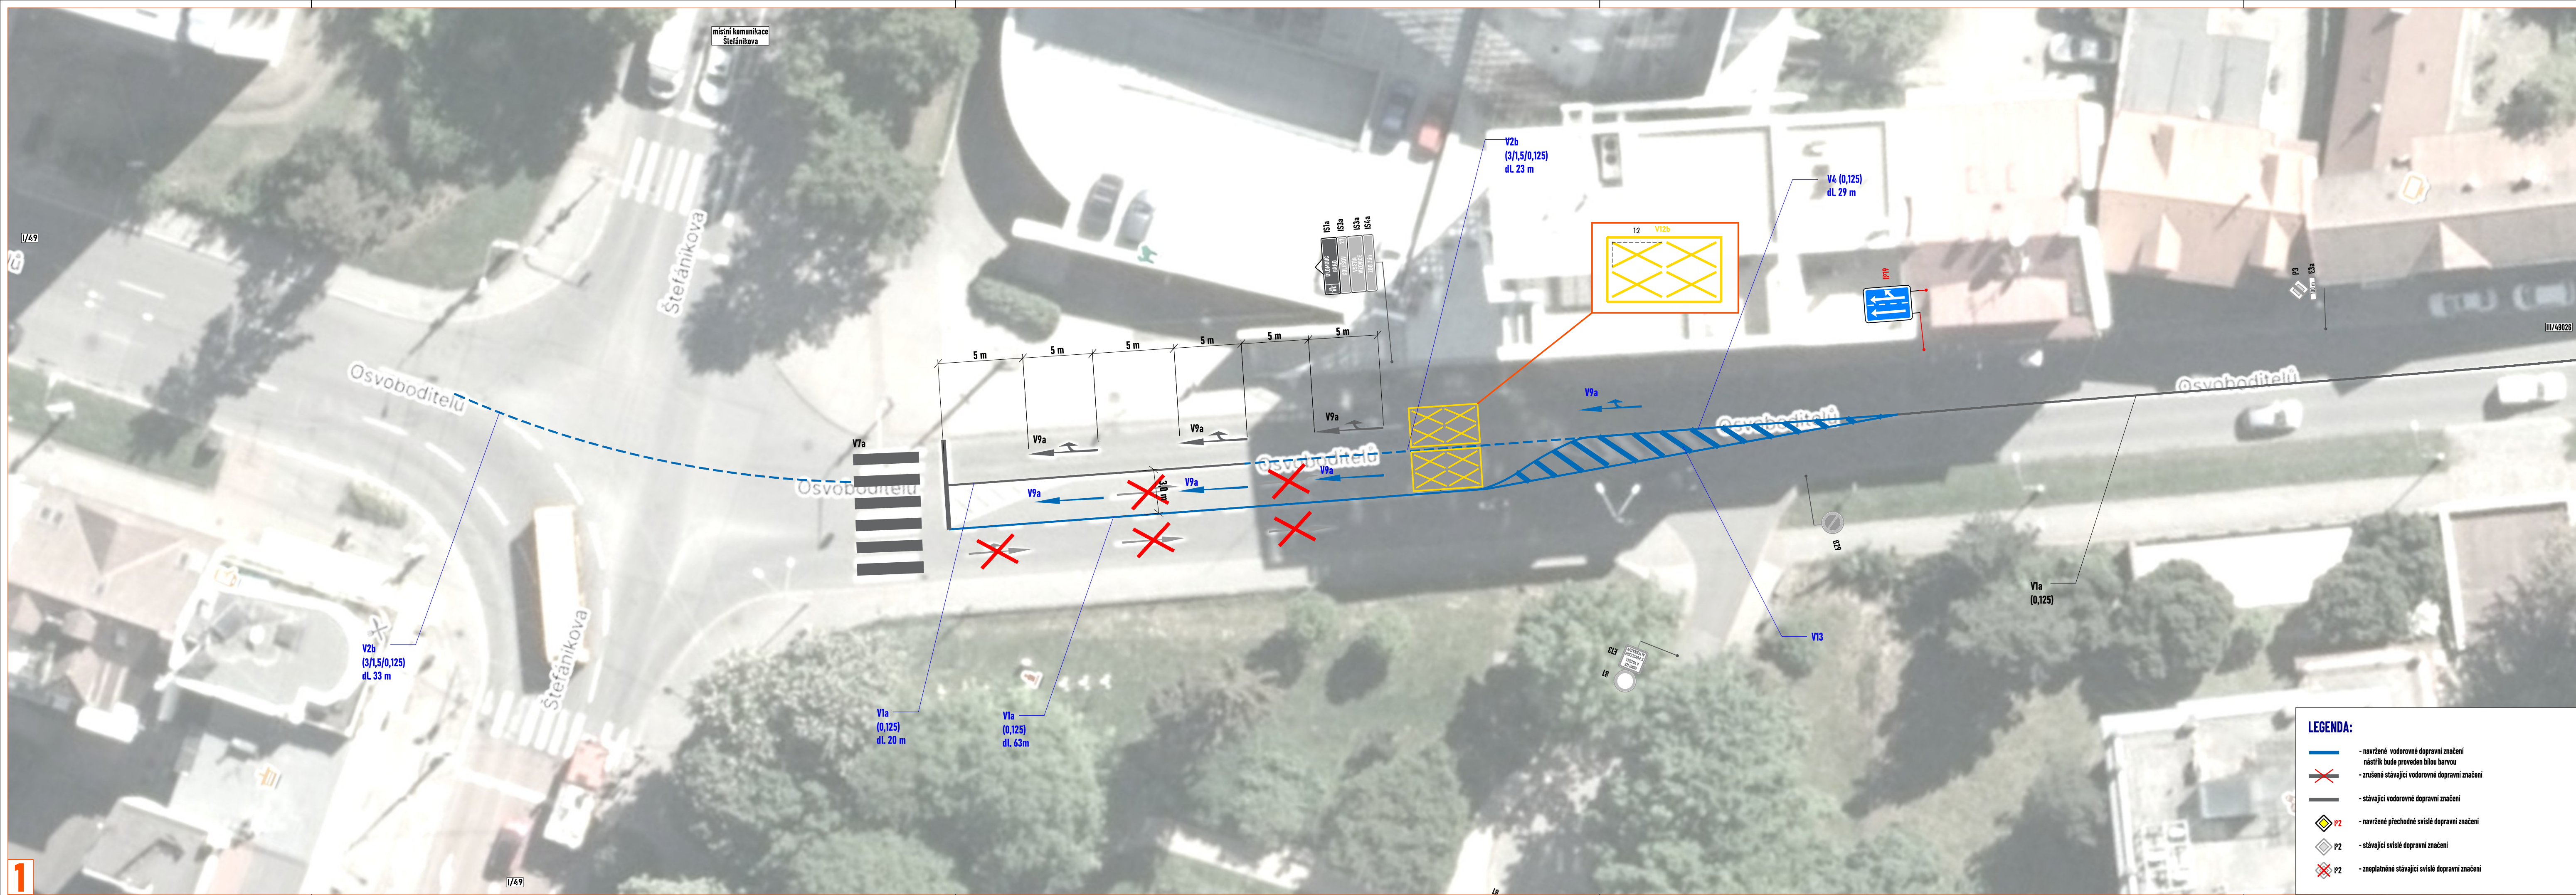

LEGENDA:		
	- navržené vodorovné dopravní značení	
	- zrušené stávající vodorovné dopravní značení	
	- stávající vodorovné dopravní značení	
	- navržené přechodné svislé dopravní značení	
	- stávající svislé dopravní značení	
	- zneplatněné stávající svislé dopravní značení	

ZDROJ MAPOVÝCH PODKLADŮ		Mapy.cz; © Seznam.cz, a.s.	MAPY.CZ
VYPRACOVAL KONTROLOVAL UPRAVIL INVESTOR ZHOTOVITEL NÁZEV STAVBY	VAŠUT JANATA STATUTÁRNÍ MĚSTO ZLÍN CROSS Zlín, a.s.	NVB LINE NVB LINE s.r.o. Cukrovar 718 788 21 Kvasice www.nvblne.cz vasut@nvblne.cz tel: 775 414 531	
C2x		FORMÁT	254x287
DOPRAVNÉ INŽENÝRSKÁ OPATŘENÍ		DATUM	28. 7. 2025
DETAIL MÍSTA ÚPRAVY - 3		Č. ZAKÁZKY	ZK-25-2237