

DOPRAVNÍ OMEZENÍ




v termínu: **začátek v týdnu 11.-15. května - červen 2026**

místo realizace: **ul. Mokrá IV u č.p. 331-339**

V rámci probíhajících stavebních prací bude provedena rekonstrukce a zaokrouhování vodovodu. Tyto práce si vyžádají zásah do chodníku a místní komunikace formou překopu a krátkodobou uzavírkou. Při překopu komunikace budou použity přejezdové plechy, nebo bude výkop provizorně zasypán a průjezd bude umožněn.

Z tohoto důvodu dojde k dočasnému omezení průjezdu v daném úseku. **Stavební práce by měly být ukončeny do konce měsíce června.**

Prosíme občany o respektování tohoto omezení a zvýšenou opatrnost při pohybu v místě stavby.

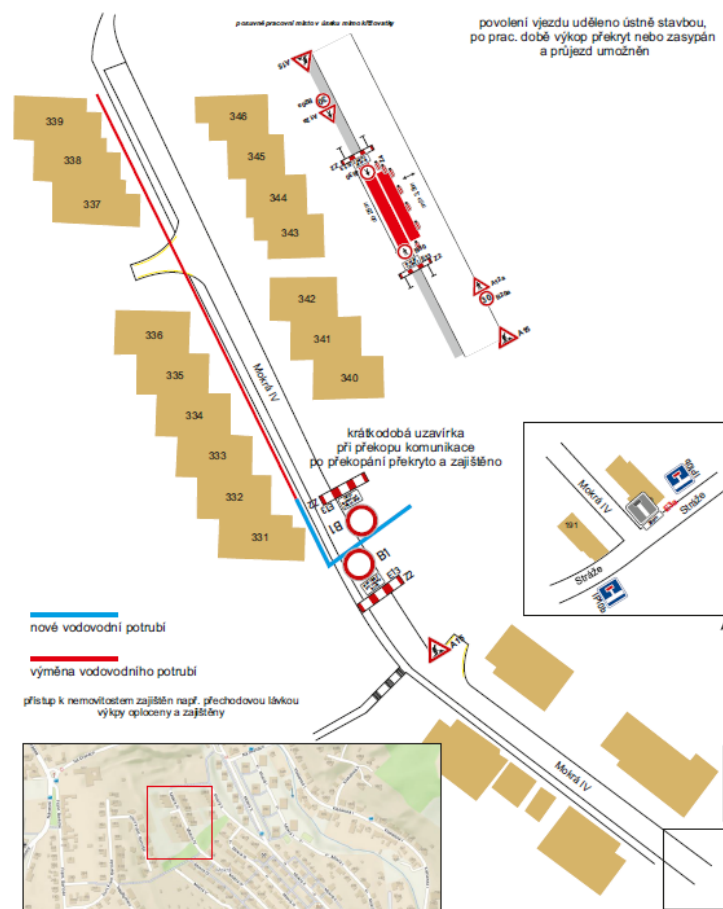


Upozorňujeme, že stavební práce mohou být upravovány podle aktuálních klimatických podmínek a dalších provozních či technických okolností, které nelze předem ovlivnit.

Děkujeme za pochopení.

posuvné pracovní místo v úseku mimo křižovatky

povolení vjezdu uděleno ústně stavbou,
po prac. době výkop překryt nebo zasypan
a průjezd umožněn

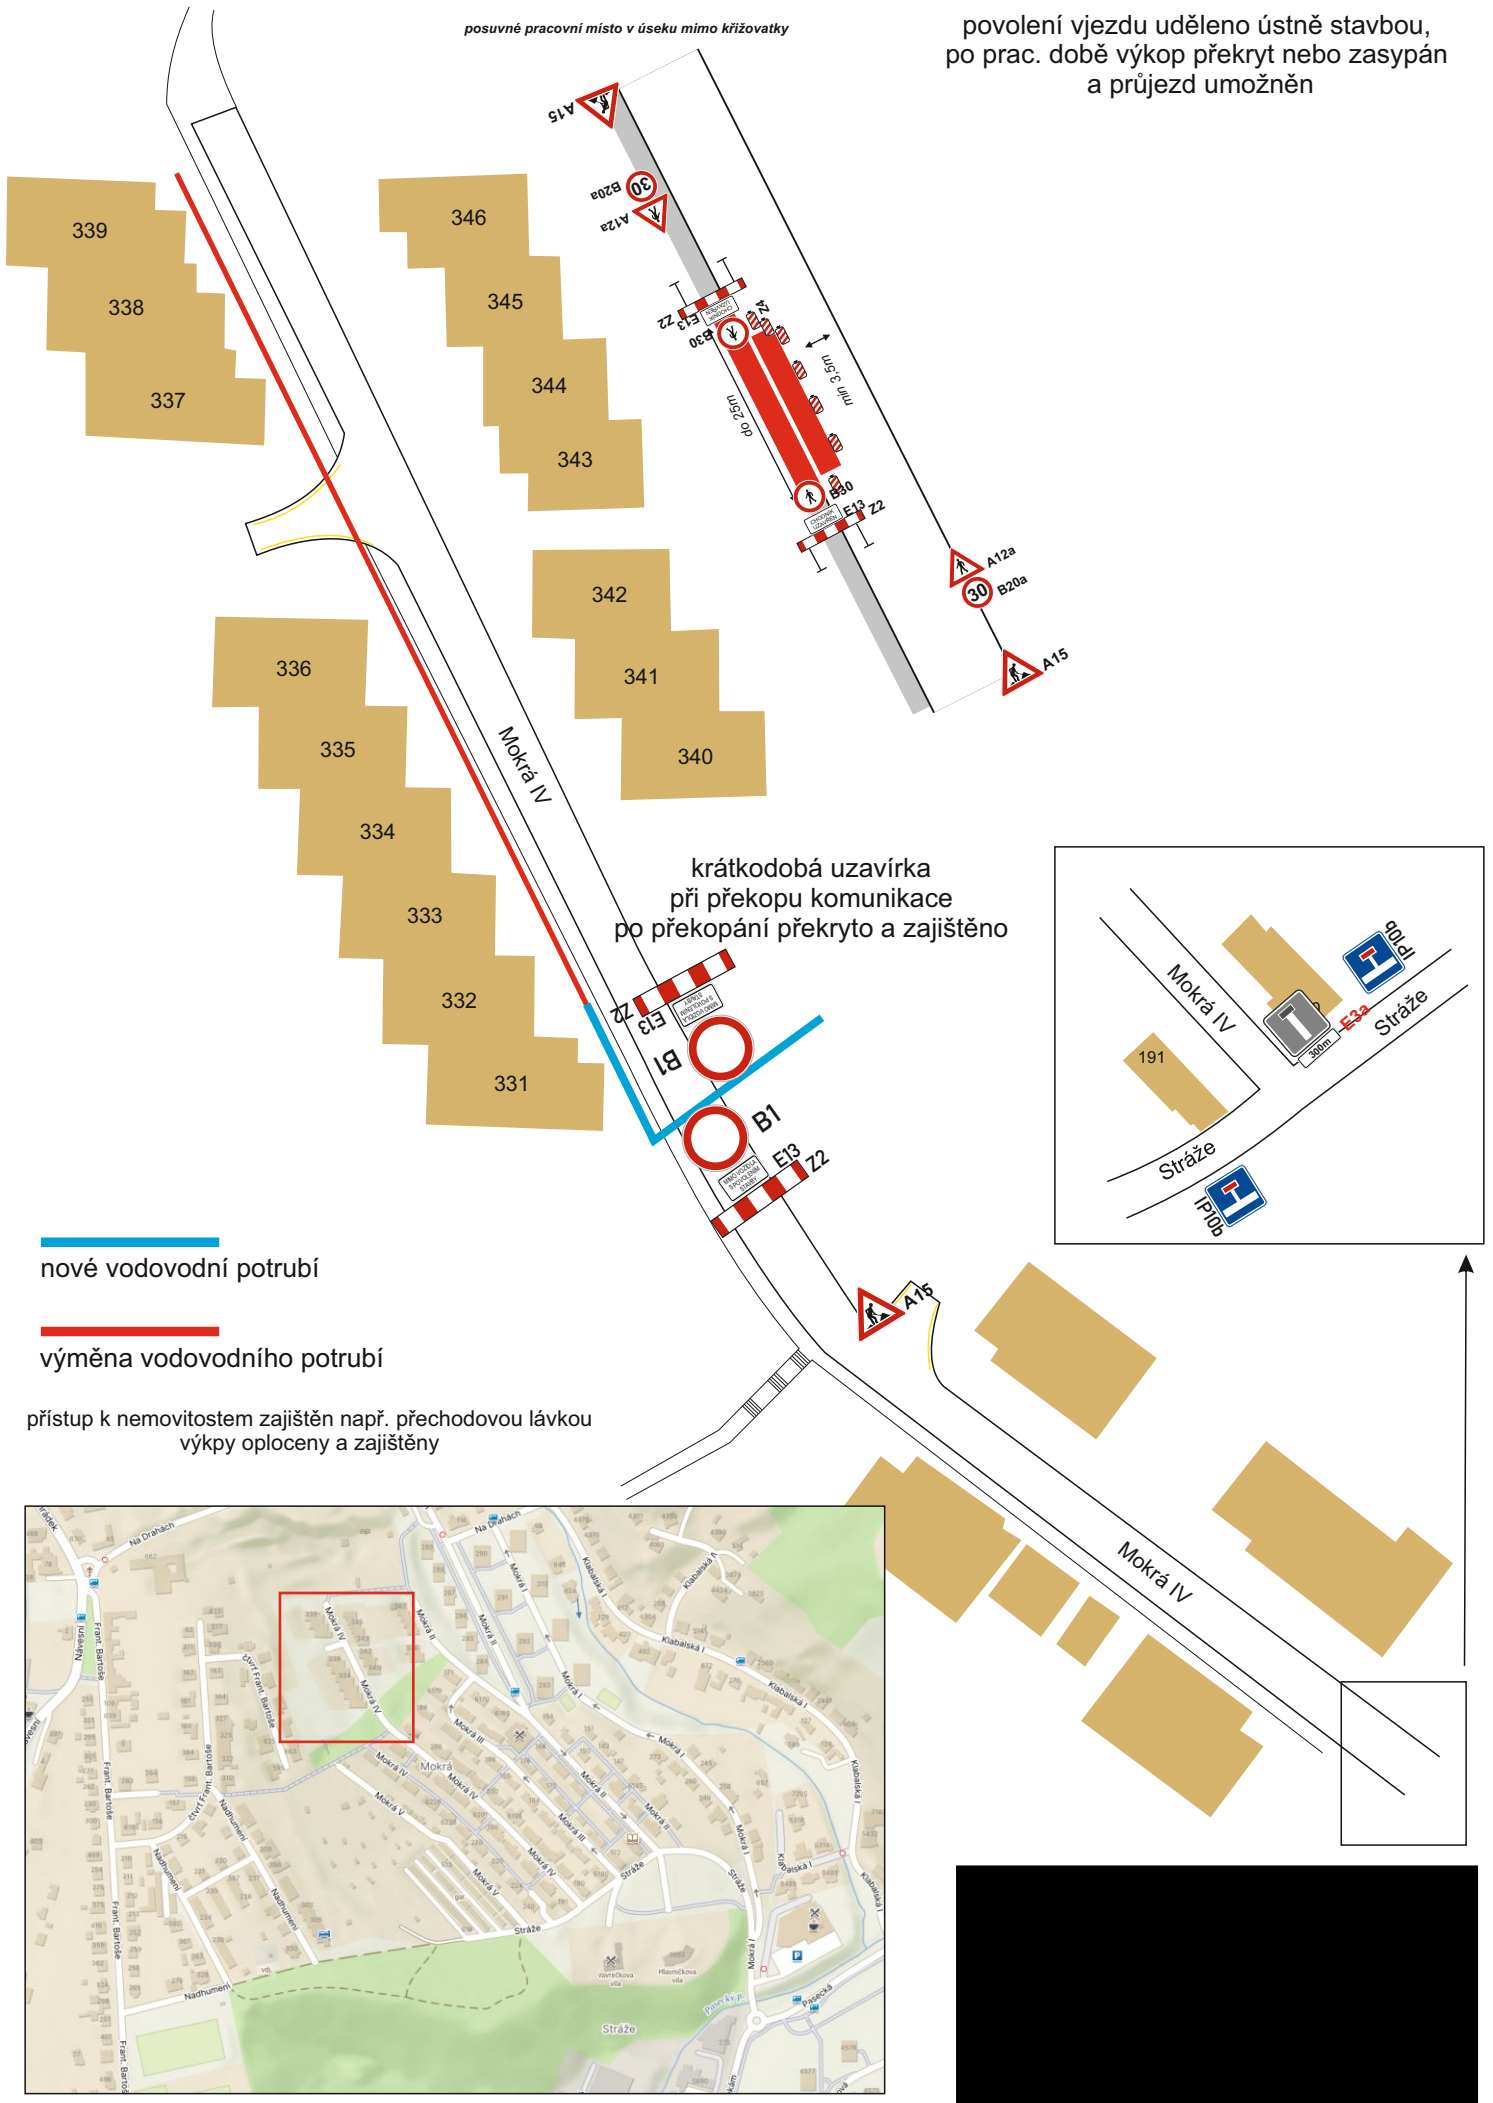

krátkodobá uzavírka
při překopu komunikace
po překopání překryto a zajištěno

nové vodovodní potrubí

výměna vodovodního potrubí

přístup k nemovitostem zajištěn např. přechodovou lávkou
výkopy oploceny a zajištěny

