








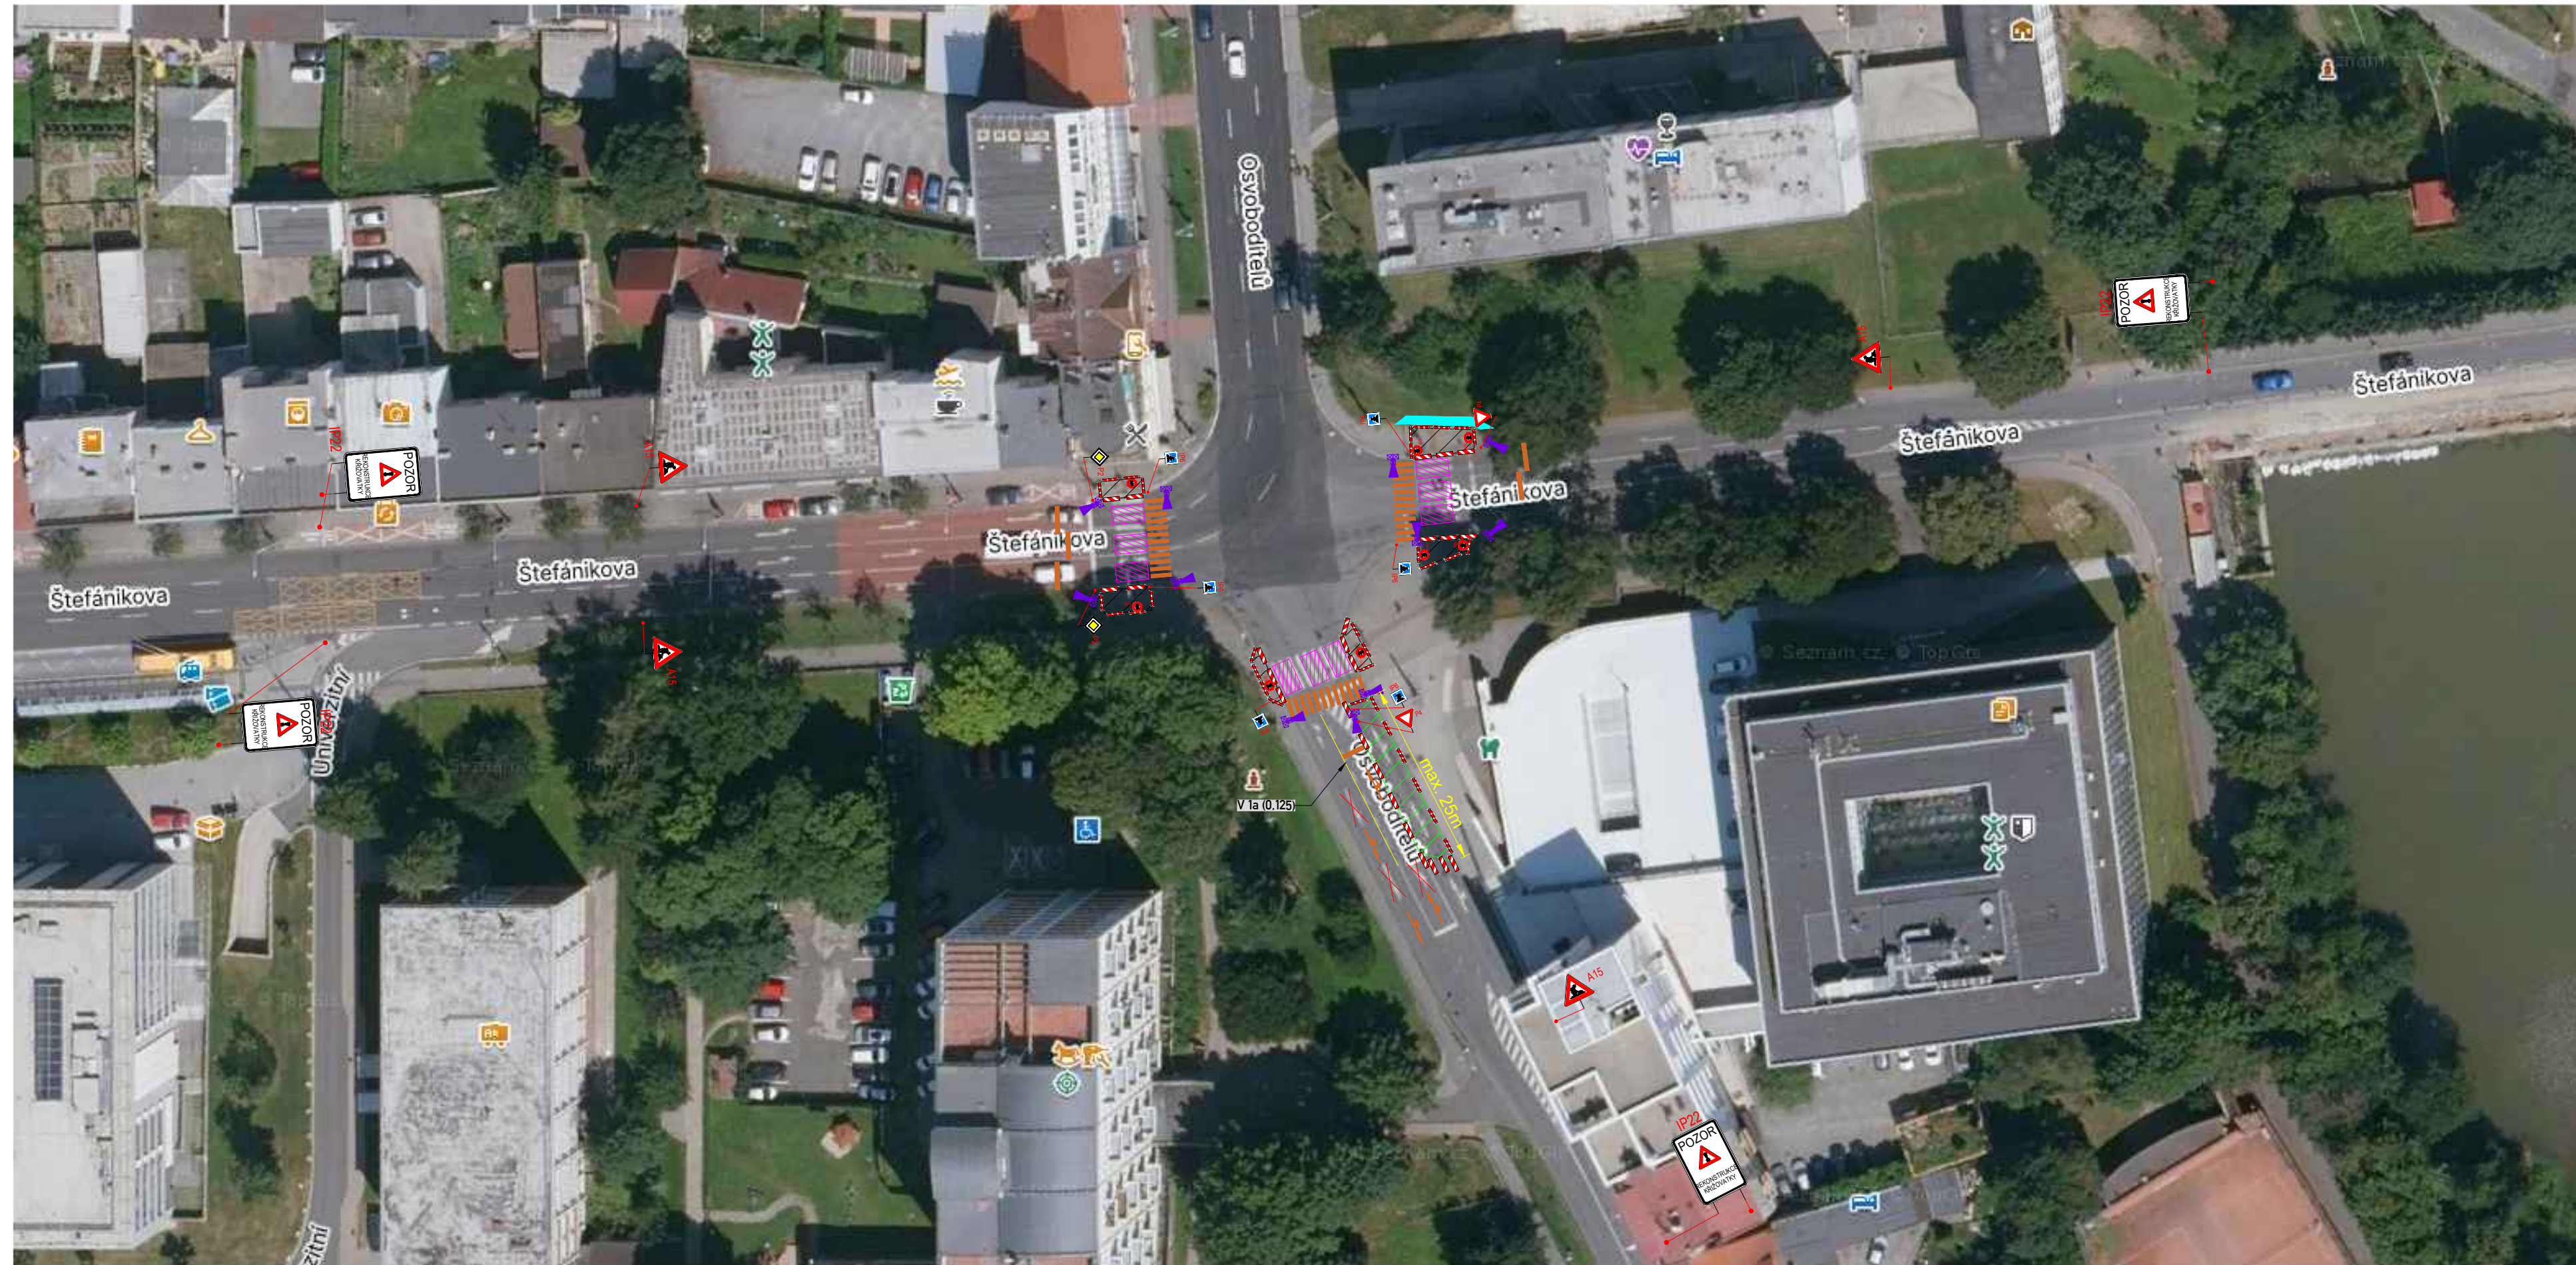


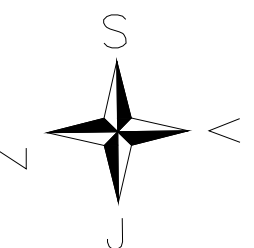
KRÁTKODOBÉ PRACOVNÍ MÍSTO (SLOŽENÍ A NALOŽENÍ MATERIÁLU, DEMONTÁŽ A OSAZENÍ SLOUPŮ, ATP.)
- VZOROVÉ ZNAČENÍ

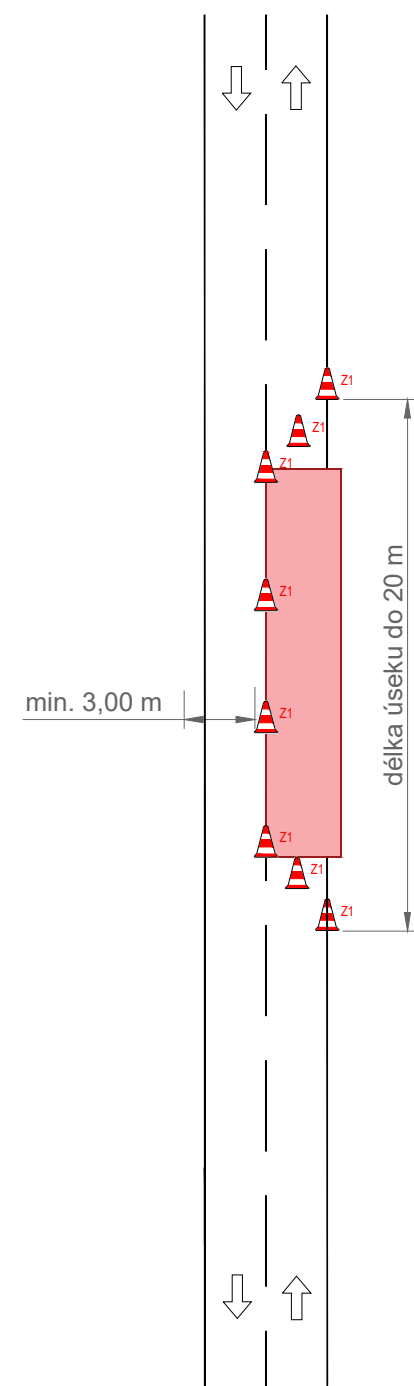

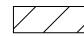DOČASNĚ MOBILNÍ SSZ BUDE PRACOVAT V REŽIMU PLNĚHO SIGNÁLU, TZN. PLNÝ SIGNÁL PRO VŠECHNY SMĚRY JÍZDY V DANÉM JÍZDNÍM SMĚRU/VĚTVI.



LEGENDA:

-  A15 STÁVAJÍCÍ DOPR.ZN.
-  DOČASNĚ DOPR.ZN.
-  PRACOVNÍ MÍSTO-VÝKOPY S PŘÍPADNÝM ULOŽENÍM VÝKOPKU, SLOŽENÍ NÍZKÉHO MATERIÁLU. BEZ RIZIKA ŠPATNÝCH ROZHLEDOVÝCH POMĚRŮ
-  ZÁBOR PRO PARKOVÁNÍ VOZIDEL STAVBY A ULOŽENÍ PALET S DLAŽBOU.
-  KRÁTKODOBÉ PRACOVNÍ MÍSTO (SLOŽENÍ A NALOŽENÍ MATERIÁLU, DEMONTÁŽ A OSAZENÍ SLOUPŮ, ATP.) PROVOZ ŘÍZEN POUČENOU OSOBOU. VŽDY FUNKČNÍ MAX.JEDNO PRAC.MÍSTO.
-  PROVIZORNÍ OBCHŮZÍ TRASY - ZPEVNĚNÁ PLOCHA RECYKLÁTEM, BET. PANELY, ATP.
-  PROVIZORNÍ VODOROVNÉ DOPR.ZNAČENÍ - VYZNAČENY POUZE OKRAJE PROVIZORNÍ PÁSKOU
-  PROVIZORNÍ SSZ






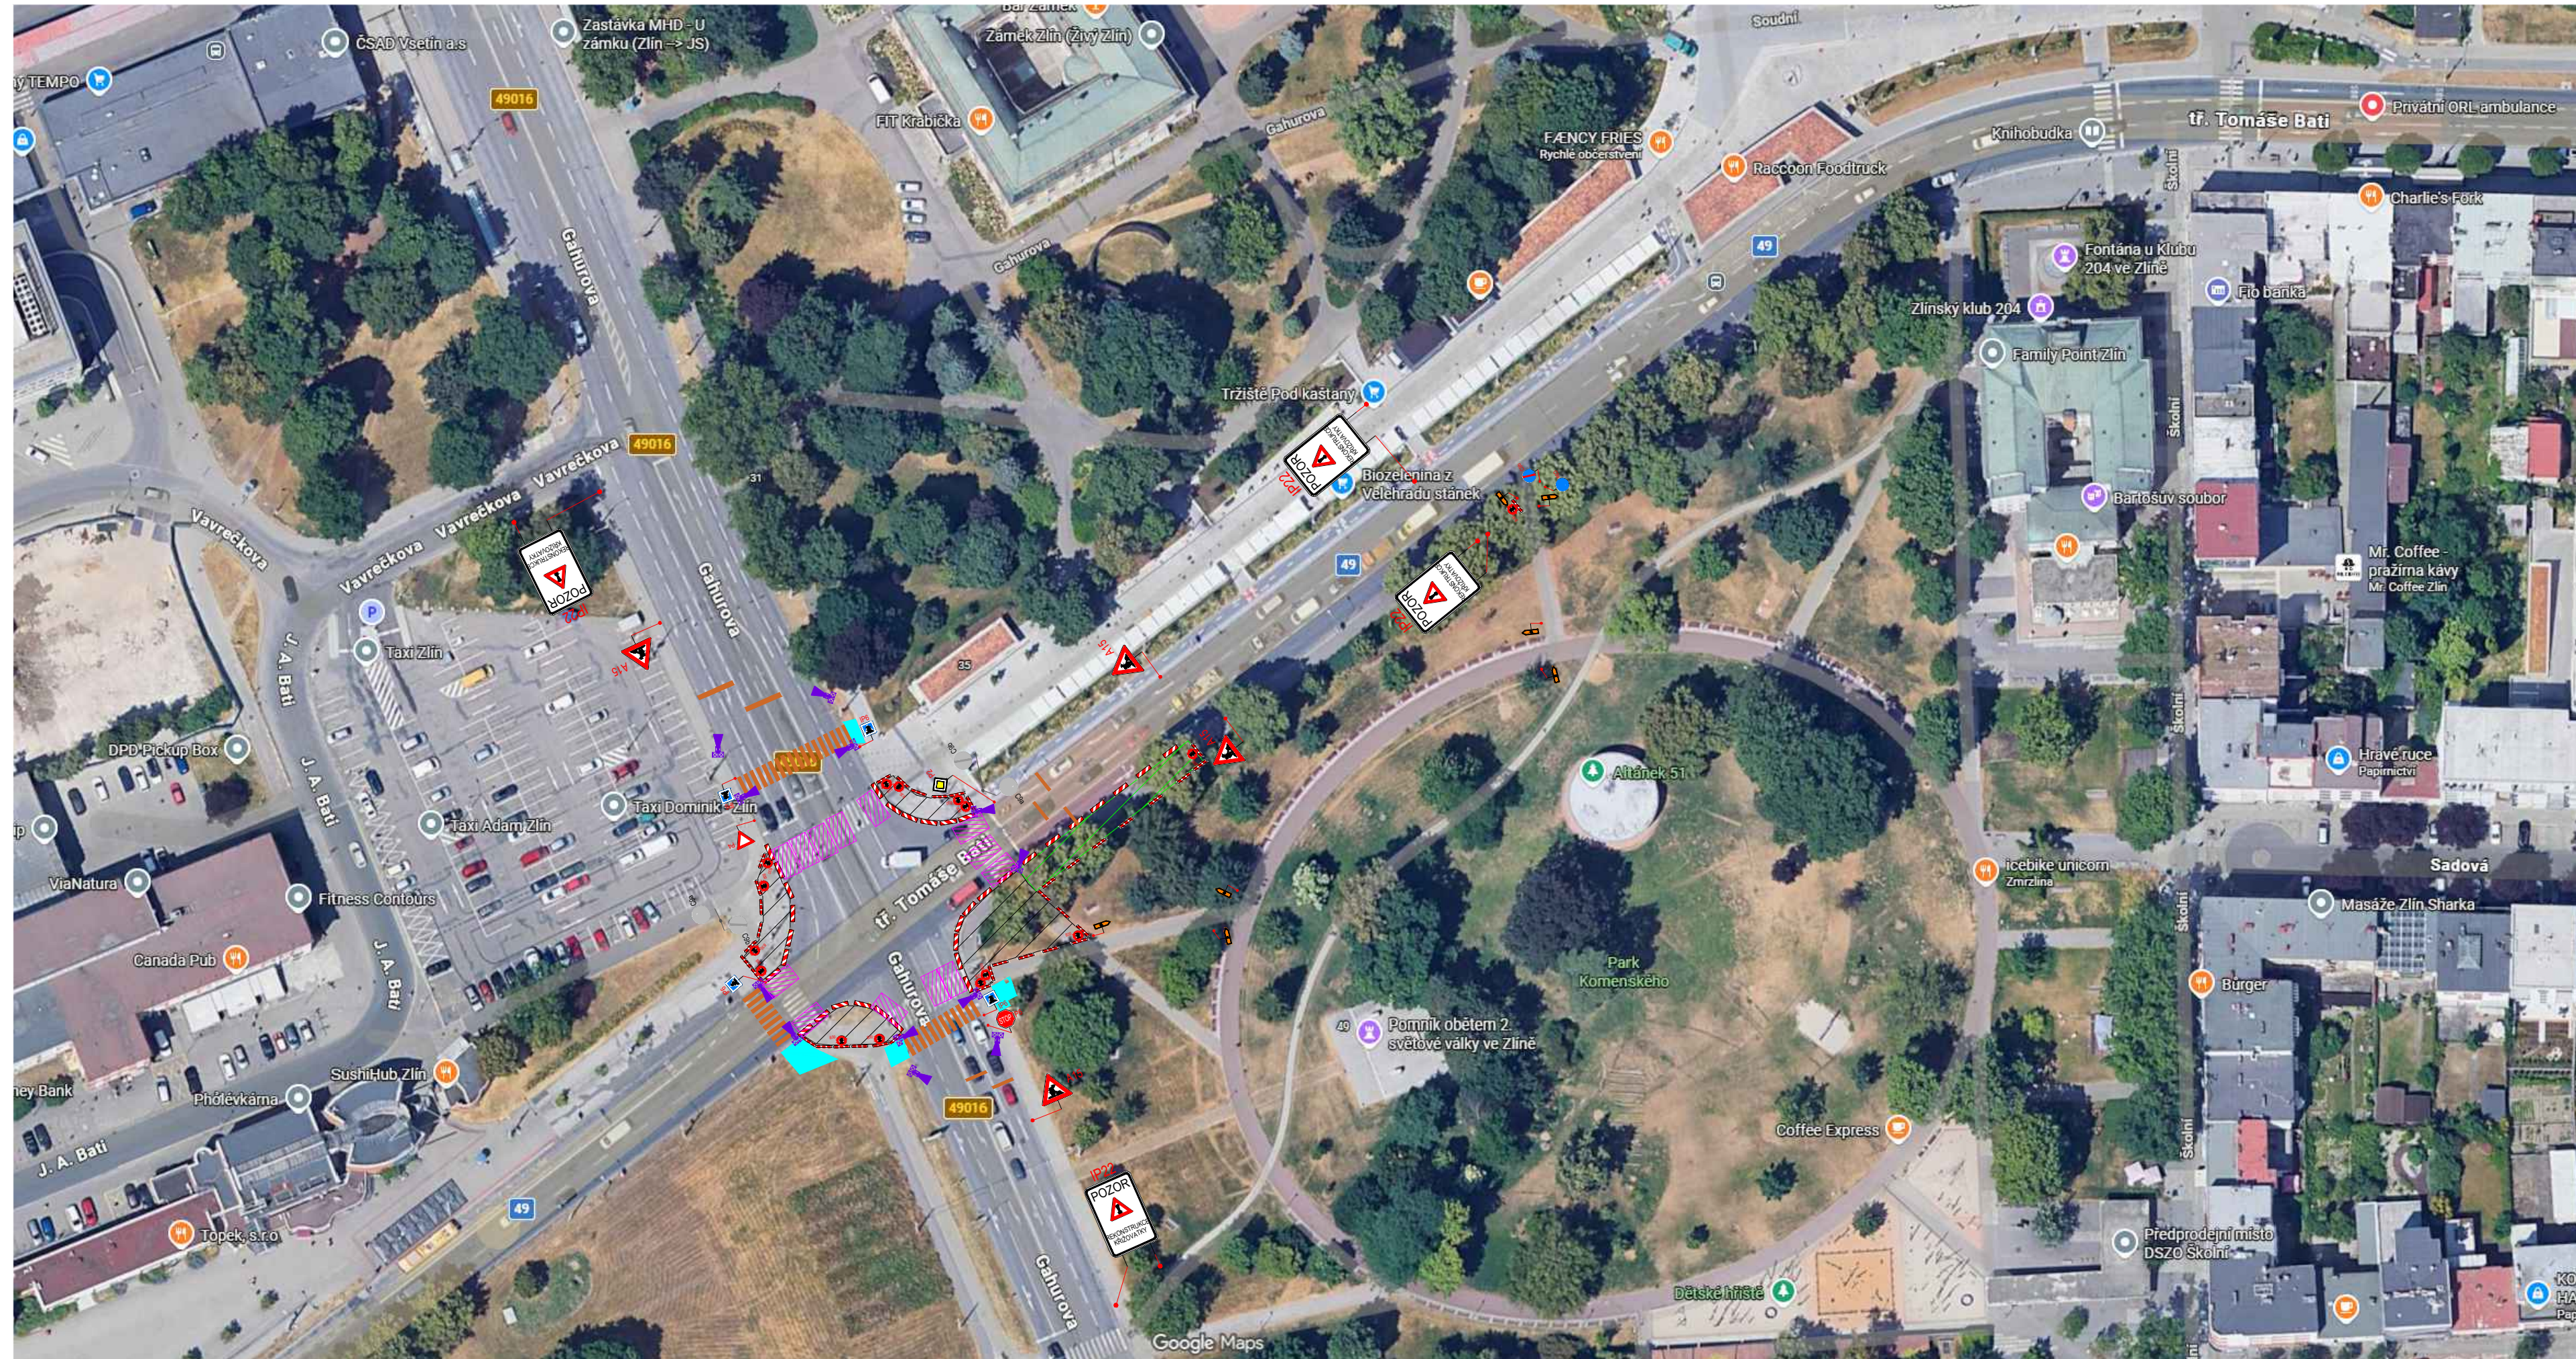
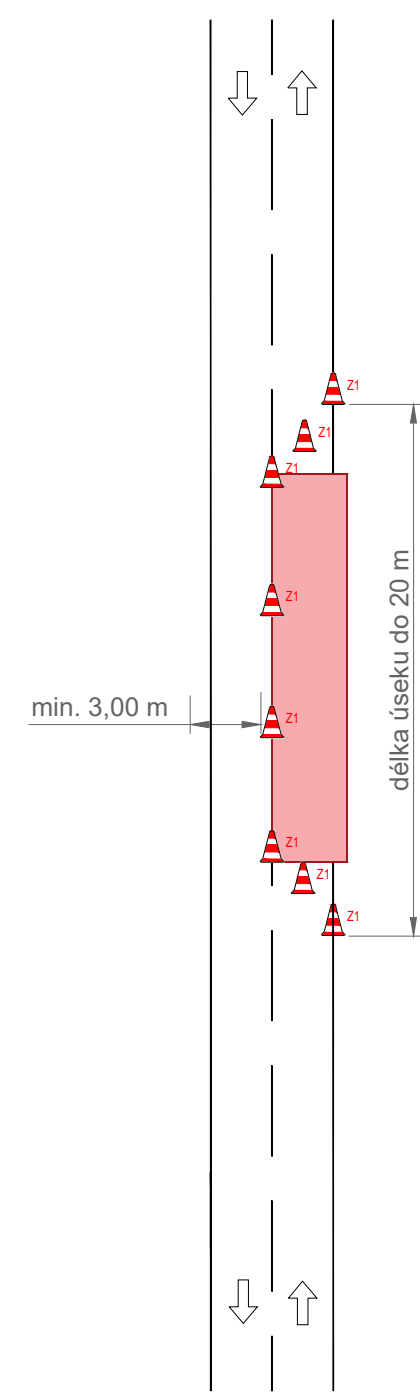



OBJEDNATEL:	CROSS Zlín, a.s.	ROAD MARK
NÁZEV ZAKÁZKY:	INOVACE V ROZVOJI ŘÍZENÍ DOPRAVY S VYUŽITÍM PRVKŮ C2X VE MĚSTĚ ZLÍN	KRESLIL: Zdeněk NOVÁK
NÁZEV OBJEKTU:	PŘECHODNÁ ÚPRAVA PROVOZU	DATUM: 04/2026
NÁZEV VÝKRESU:	15 - Štefánikova x Osvoboditelů + Školní	FORMÁT: 4xA4
		STUPEŇ: TP
		Č.ZAKÁZKY: 25ZAK193
		Č.VÝKRESU: 01


KRÁTKODOBÉ PRACOVNÍ MÍSTO (SLOŽENÍ A NALOŽENÍ MATERIÁLU, DEMONTÁŽ A OSAZENÍ SLOUPŮ, ATP.) - VZOROVÉ ZNAČENÍ



DOČASNĚ MOBILNÍ SSZ BUDE PRACOVAT V REŽIMU PLNĚHO SIGNÁLU, TZN. PLNÝ SIGNÁL PRO VŠECHNY SMĚRY JÍZDY V DANÉM JÍZDNÍM SMĚRU/VĚTVI.

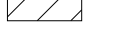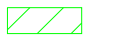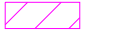LEGENDA:

-  STÁVAJÍCÍ DOPR.ZN.
-  DOČASNĚ DOPR.ZN.
-  PRACOVNÍ MÍSTO-VÝKOPY S PŘÍPADNÝM ULOŽENÍM VÝKOPKU, SLOŽENÍ NÍZKÉHO MATERIÁLU, BEZ RIZIKA ŠPATNÝCH ROZHLEDOVÝCH POMĚRŮ
-  ZÁBĚR PRO ZÁZEMÍ STAVBY, UNIMO BUŇKY, ULOŽENÍ VYŠŠÍHO MATERIÁLU.
-  KRÁTKODOBÉ PRACOVNÍ MÍSTO (SLOŽENÍ A NALOŽENÍ MATERIÁLU, DEMONTÁŽ A OSAZENÍ SLOUPŮ, ATP.) PROVOZ ŘÍZEN POUČENOU OSOBOU, VŽDY FUNKČNÍ MAX.JEDNO PRAC.MÍSTO.
-  PROVIZORNÍ OBCHŮZÍ TRASY - ZPEVNĚNÁ PLOCHA RECYKLÁTEM, BET. PANELE, ATP.
-  PROVIZORNÍ VODOROVNÉ DOPR.ZNAČENÍ - VYZNAČENY POUZE OKRAJE PROVIZORNÍ PÁSKOU
-  PROVIZORNÍ SSZ

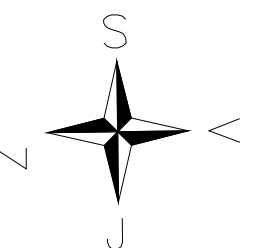

OBJEDNATEL:	CROSS Zlín, a.s.	ROAD MARK
NÁZEV ZAKÁZKY:	INOVAČE V ROZVOJI ŘÍZENÍ DOPRAVY S VYUŽITÍM PRVKŮ C2X VE MĚSTĚ ZLÍN	KRESLIL: Zdeněk NOVÁK
NÁZEV OBJEKTU:	PŘECHODNÁ ÚPRAVA PROVOZU	DATUM: 04/2026
NÁZEV VÝKRESU:	17 - tř. T. Bati x Gahurova x T. Bati + ASA	FORMÁT: 4xA4
		STUPEŇ: TP
		Č.ZAKÁZKY: 25ZAK193
		Č.VÝKRESU: 01