PRACOVNÍ MÍSTO

- rozšíření parkovacího domu a zastřešení horního parkoviště
- parkoviště zůstane po dobu stavby obsloužené, v případě zastrašení bude vrchni část parkoviště uzavřena
- v případě najíždění / výjíždění vozidla stavby na chodník provedeno způsobem, který zajistí dočasné zastavení pěšího provozu v obou směrech prostřednictvím řádně proškolených osob, a to po dobu nezbytně nutnou
- navržené DIO bude zasahovat do zimní údržby, DIO v tomto období bude totožné
- v případě napadnutí sněhu v prostoru zpevněných ploch, zajistí stavba oklid sněhu
- mobilní oplocení (včetně jeho nosných a stabilizačních částí, jako jsou patky) musí být řádně viditelné a nesmí tvořit překážku. Na komunikacích pro pěší (chodnících) je nutné oplocení oddělit pomocí dopravního značení Z 2 a na vozovce (včetně parkovacích stání) pomocí dopravního značení Z 4d nebo Z 4e
- vyklízecí PDZ bude umístěno min. týden před zahájením platnosti zákazu

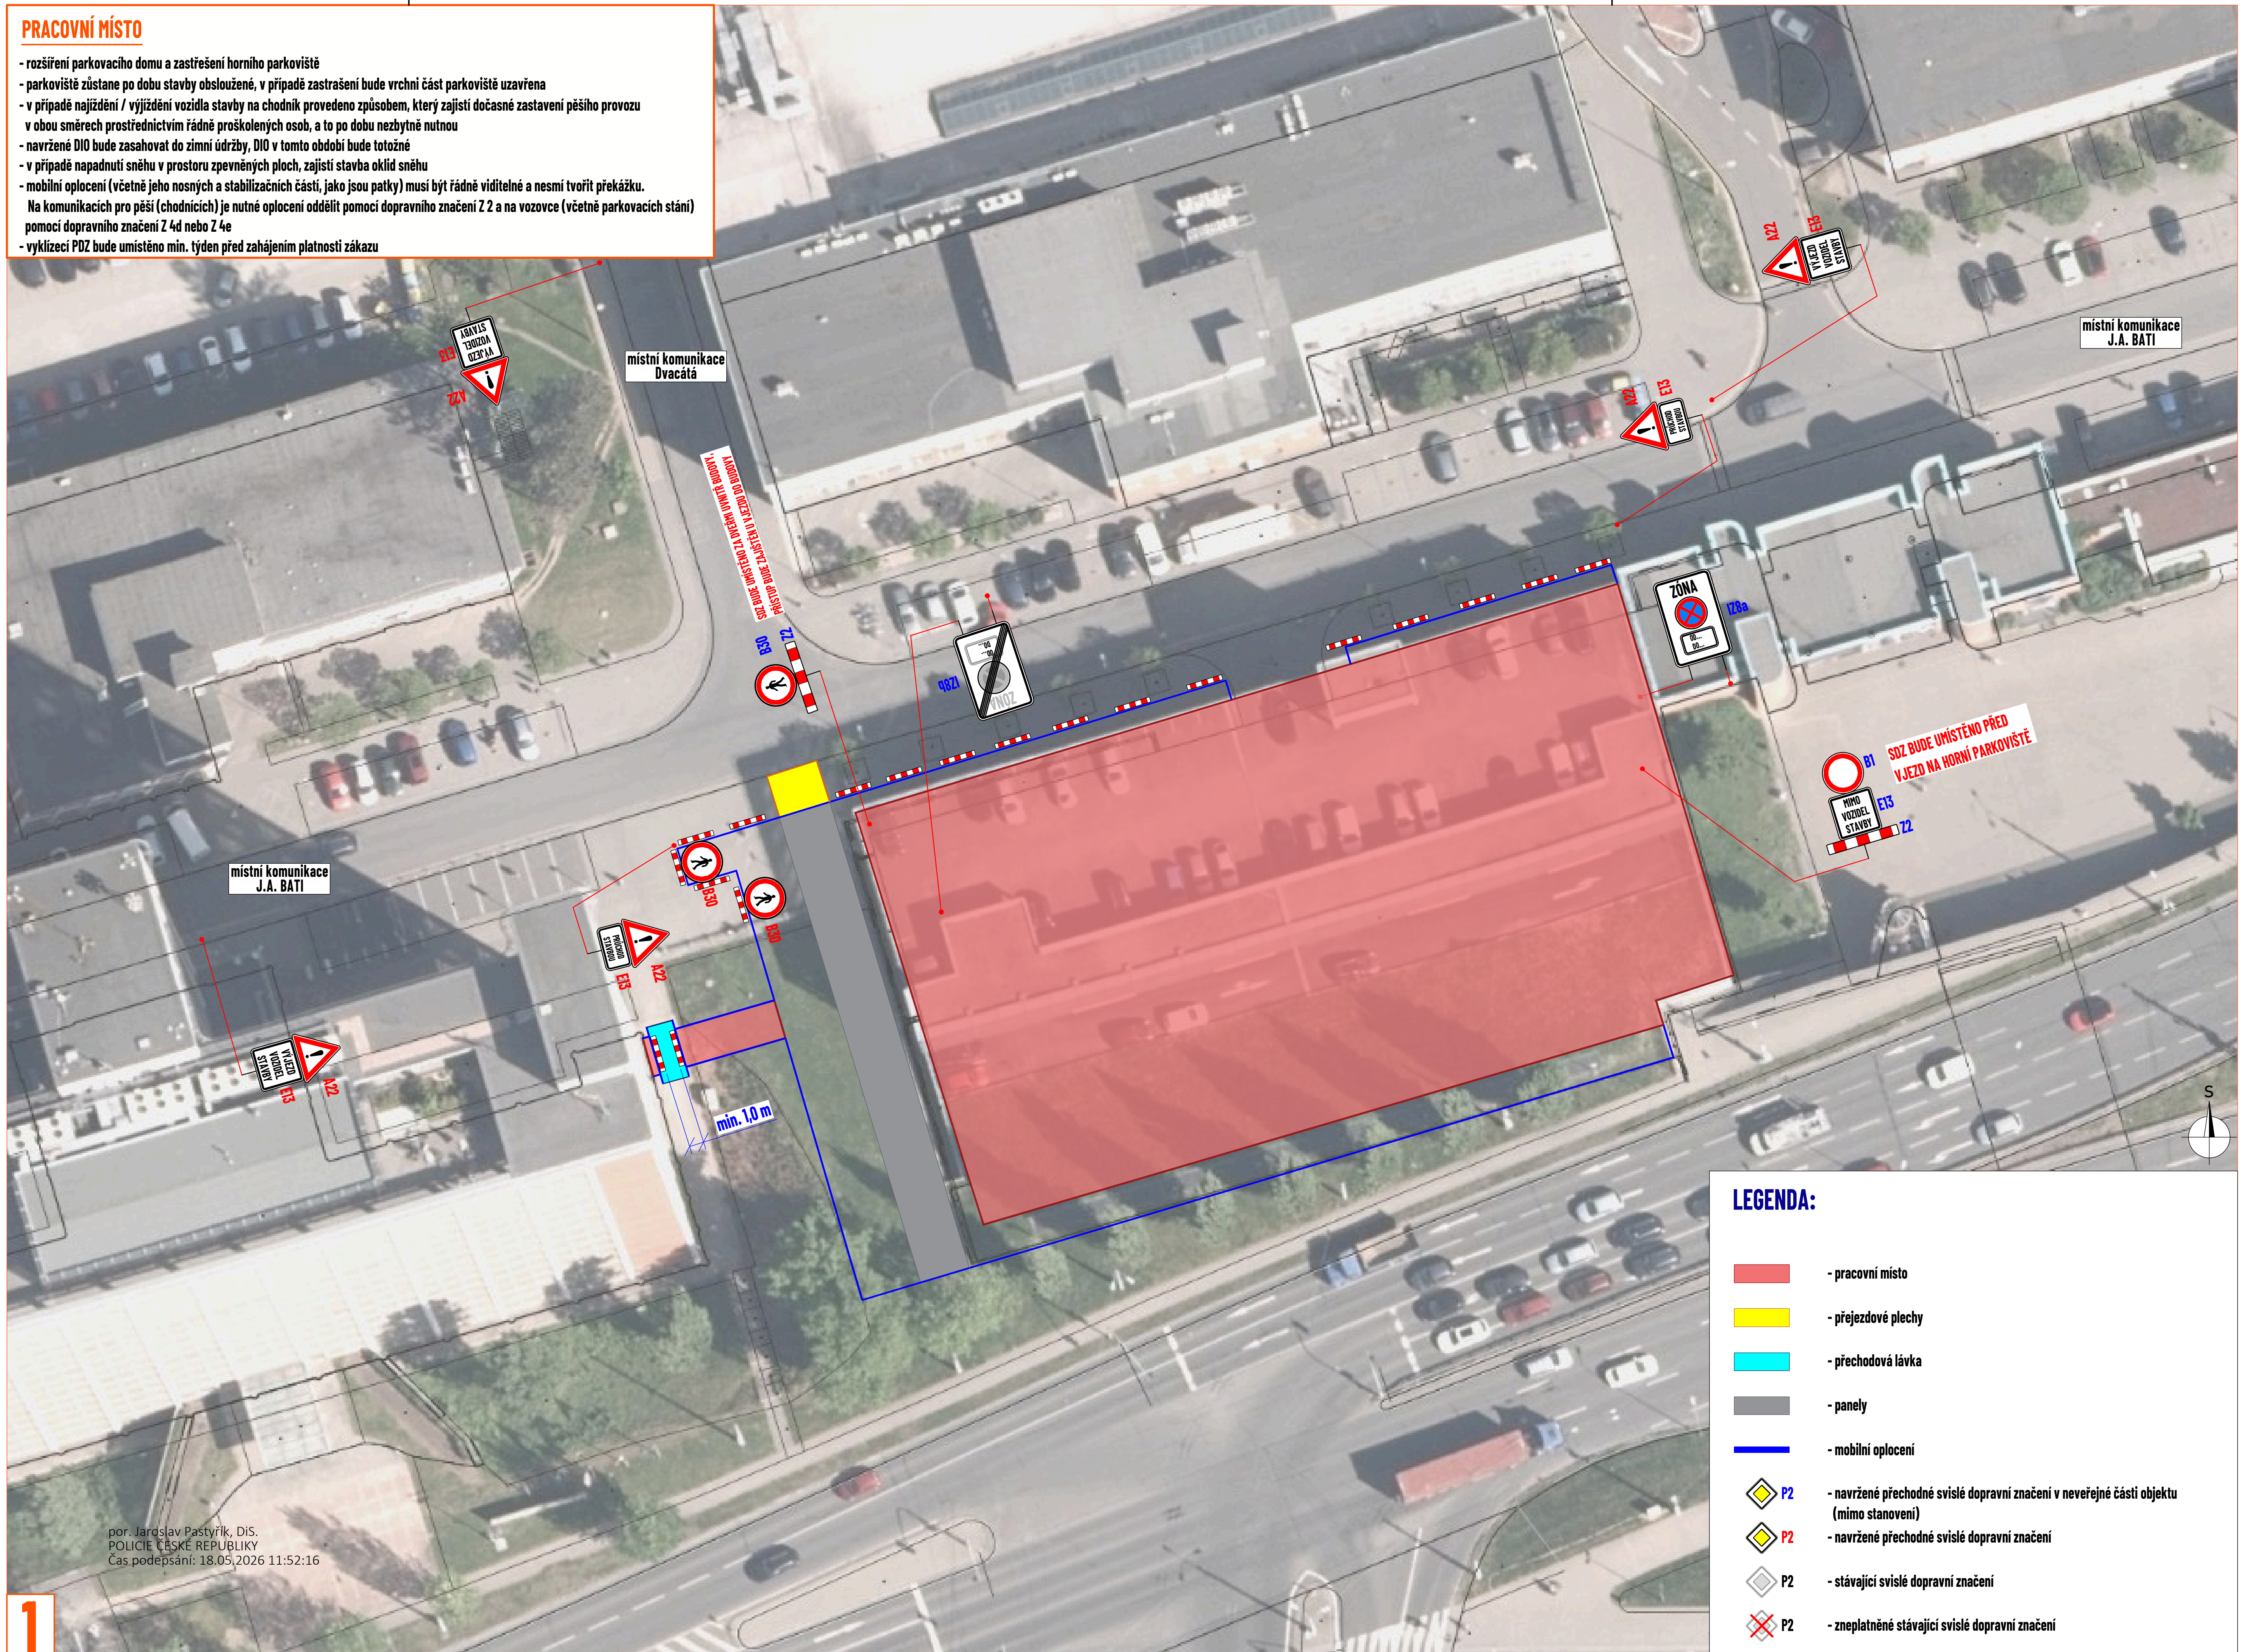

por. Jaroslav Pastyřík, DiS.
POLICIE ČESKÉ REPUBLIKY
Čas podepsání: 18.05.2026 11:52:16

1

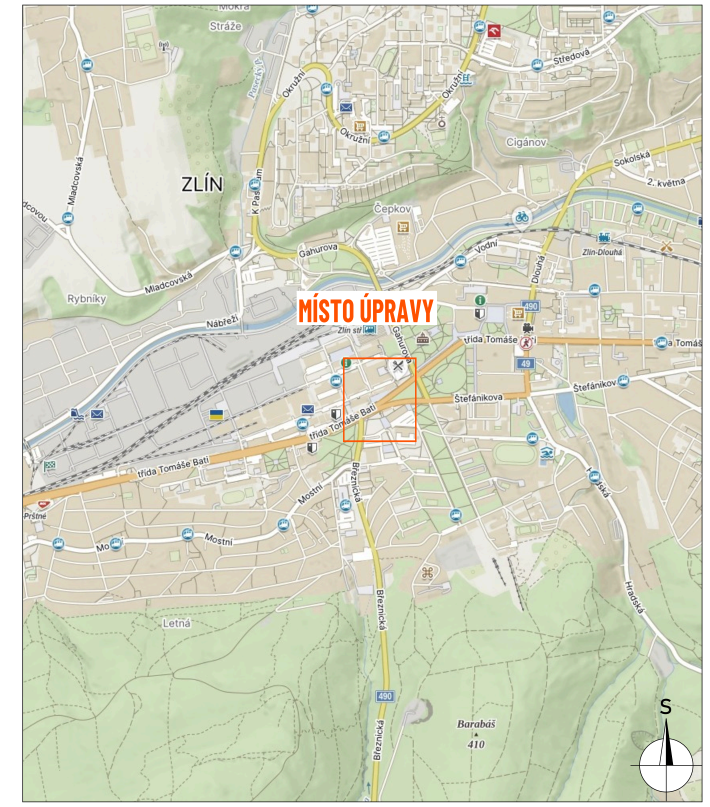

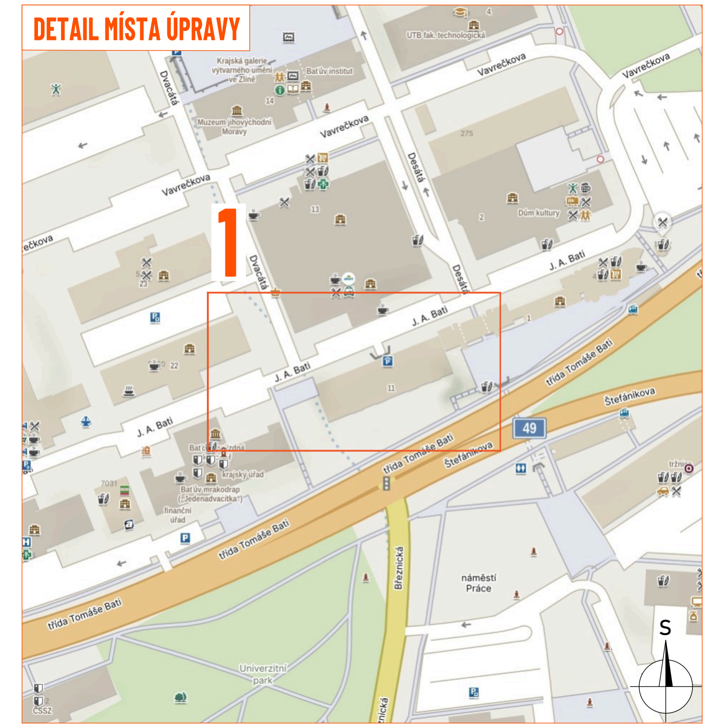

LEGENDA:

- pracovní místo
- přejezdové plechy
- přechodová lávka
- panely
- mobilní oplocení
- P2 - navržené přechodné svislé dopravní značení v neveřejné části objektu (mimo stanovení)
- P2 - navržené přechodné svislé dopravní značení
- P2 - stávající svislé dopravní značení
- P2 - zneplatněné stávající svislé dopravní značení

Souhlasíme s přechodnou úpravou provozu, uzavírkou a zvláštním užíváním pozemní komunikace.
V souladu s ustanovením § 36 odst. 3 zák. č. 500/2004 Sb. Správního řádu se vzdáváme práva vyjádřit se k podkladům rozhodnutí.

Dopravní značení, které bude v rozporu s přechodným dopravním značením, bude dočasně zneplatněno.

ZDROJ MAPOVÝCH PODKLADŮ	Mapy.cz; © Seznam.cz, a.s.	MAPY.CZ

VYPRACOVAL	VAŠUT
KONTROLOVAL	JANATA
UPRAVIL	
INVESTOR	ZLÍNSKÝ KRAJ
ZHOTOVITEL	METROSTAV CZ s.r.o.

NÁZEV STAVBY

BUDOVA B11 - ZASTŘEŠENÍ A ROZŠÍŘENÍ PARKOVACÍHO DOMU, ZLÍN

DOPRAVNĚ INŽENÝRSKÁ OPATŘENÍ

DETAIL PRACONÍHO MÍSTA

NVB LINE s.r.o.
Cukrovar 716
768 21 Kvasice
www.nvbline.cz
vasut@nvbline.cz
tel.:775 414 531

FORMÁT	481x287
DATUM	11. 5. 2026
Č. ZAKÁZKY	ZK-26-0765