











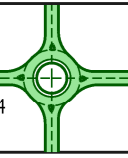
LEGENDA:


-  DOČASNĚ ZPEVNĚNÁ POJÍZDĚNÁ PLOCHA ROZSAH STAVBY(I. ETAPA)
-  HRANICE PRACOVNÍHO MÍSTA
-  SILNIČNÍ MOBILNÍ ZÁBRADLÍ - ODDĚLENÍ STAVBY OD CHODCŮ
-  DŘEVĚNÉ PODLAŽKY
-  DOPRAVNÍ ZNAČENÍ DOČASNĚ SVISLÉ
-  DOPRAVNÍ ZNAČENÍ DOČASNĚ VODOROVNÉ
-  STAVBA - POZEMNÍ KOMUNIKACE
-  STAVBA - VODA
-  STAVBA - KANALIZACE DEŠŤOVÁ
-  STAVBA - KANALIZACE JEDNOTNÁ

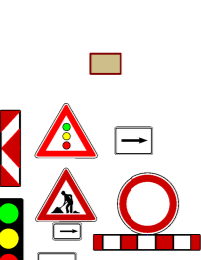KONSTATNÍ JÍZDNÍ PRUH ŠÍŘE 3,00m




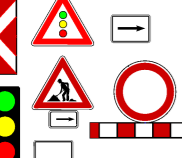


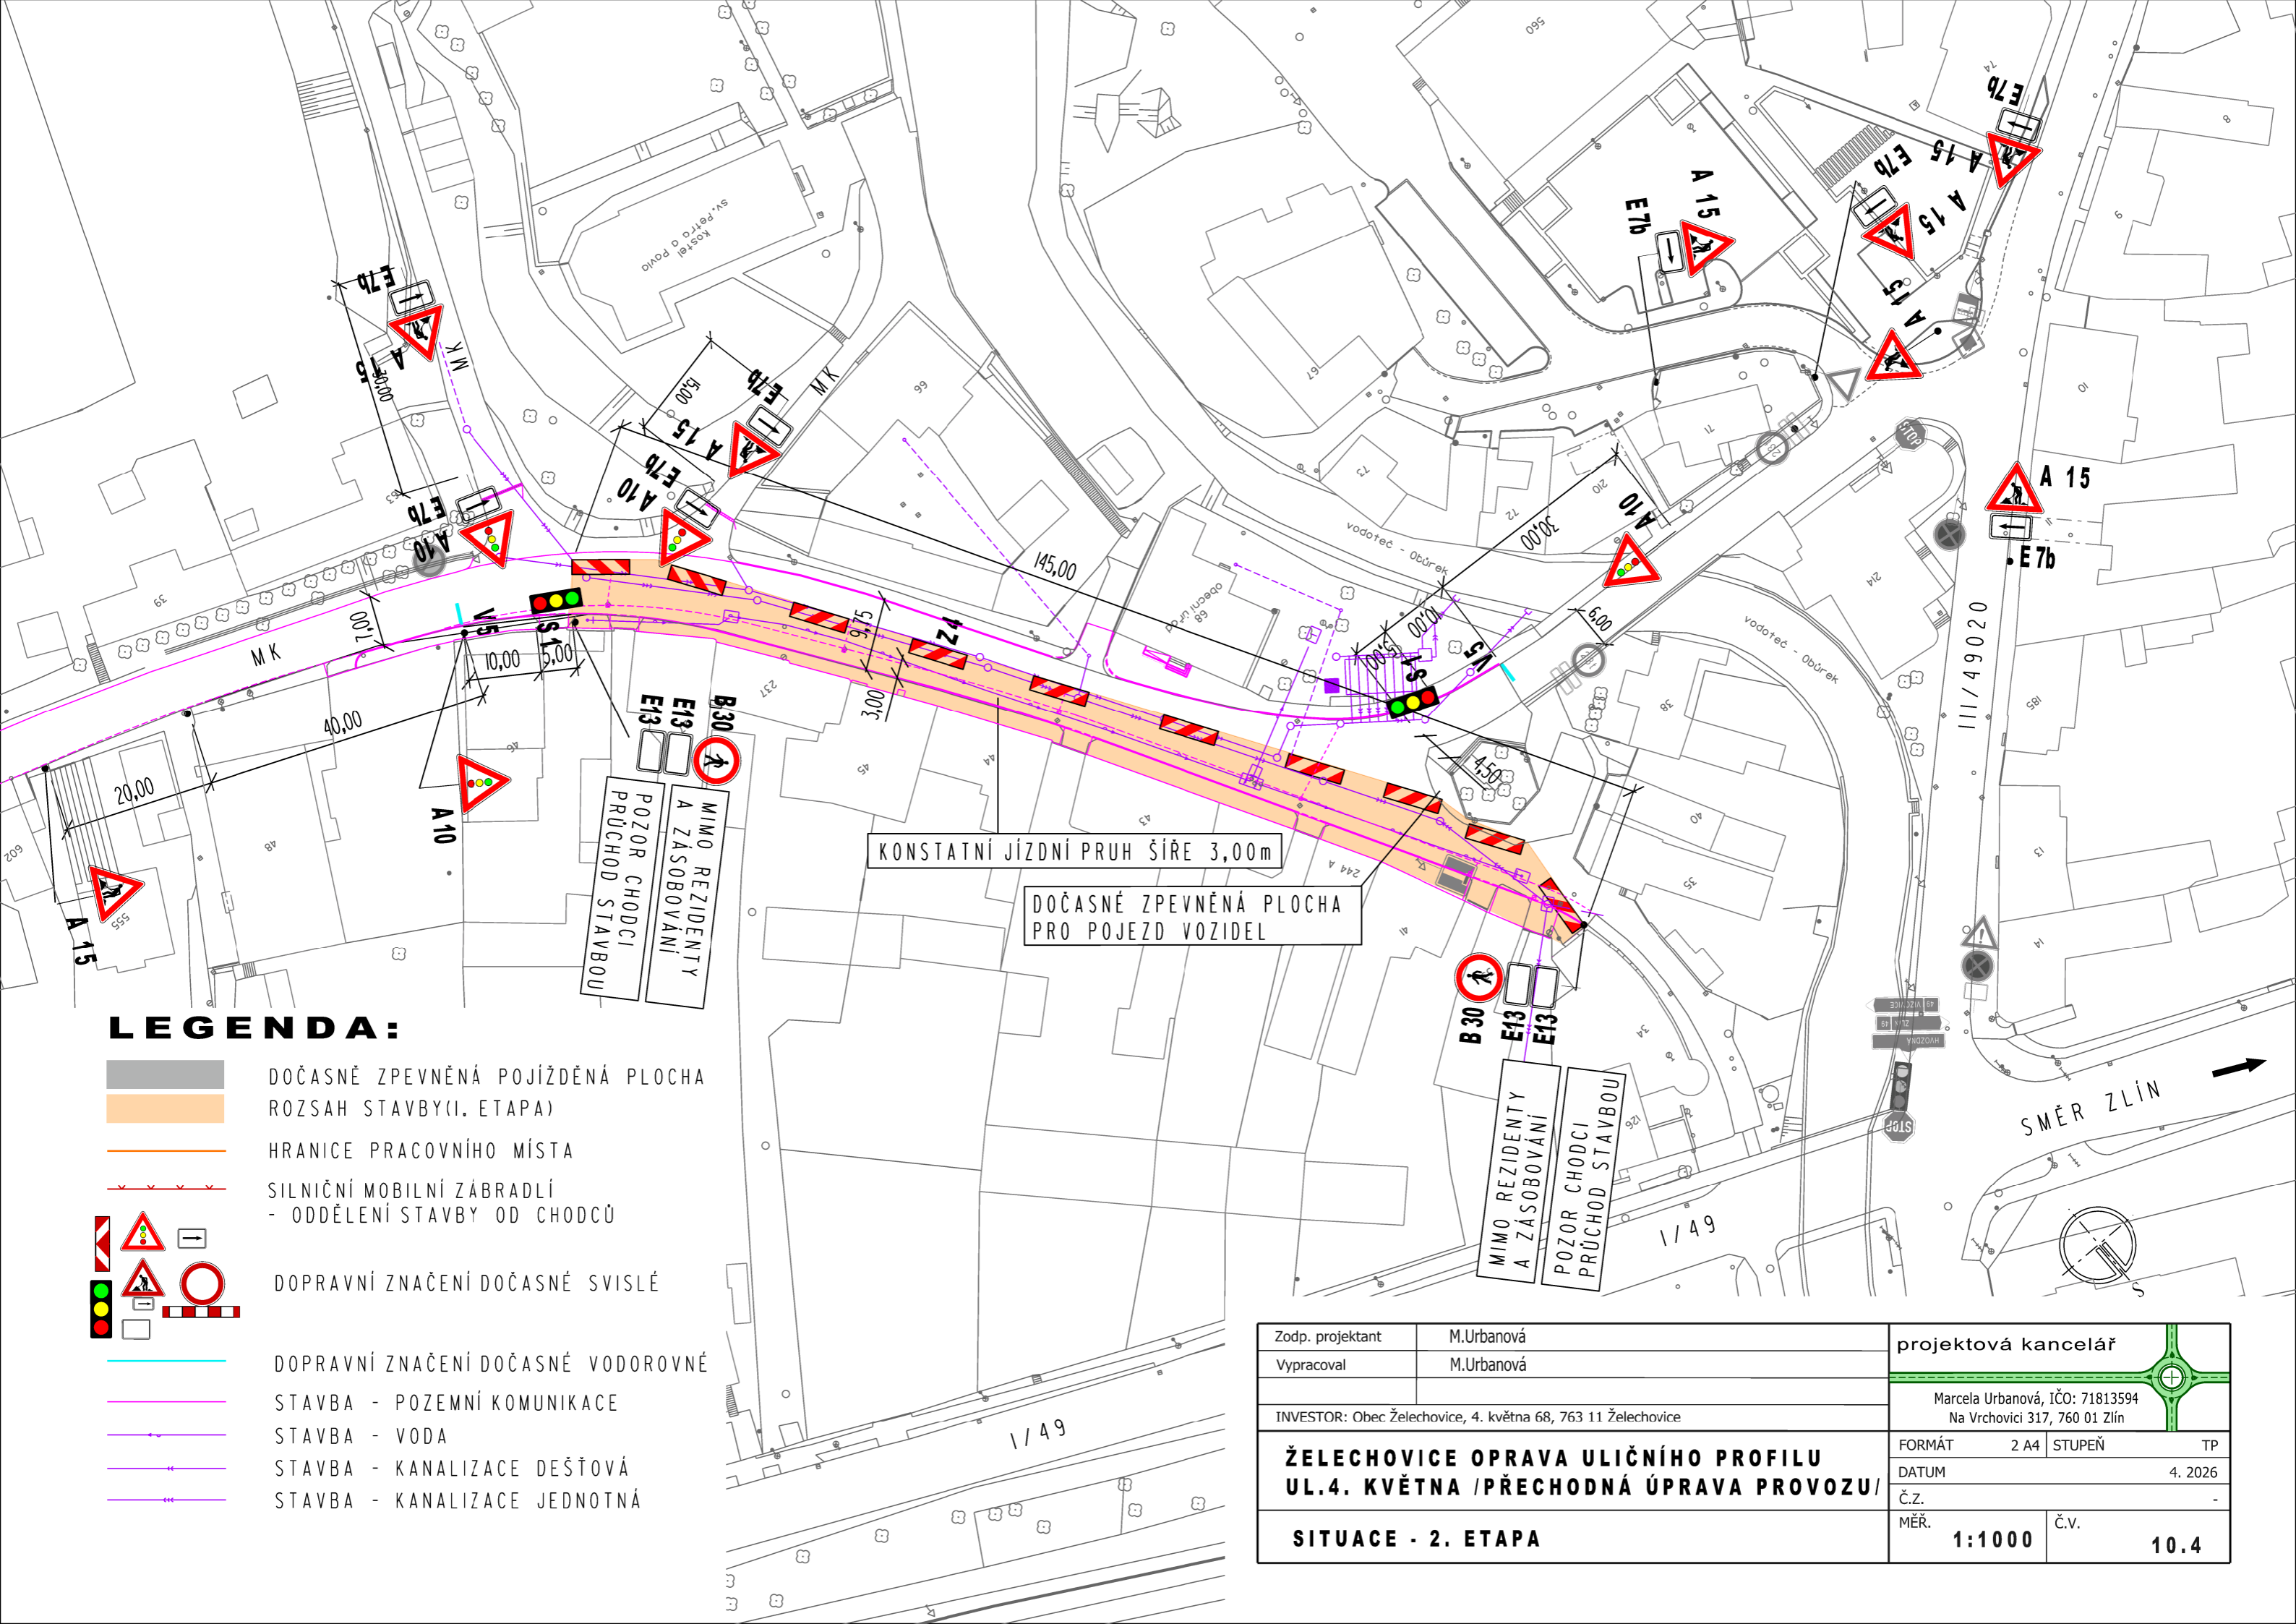


DOČASNĚ ZPEVNĚNÁ PLOCHA PRO POJEZD VOZIDEL

VODÍČÍ PROUZEK

Zodp. projektant	M.Urbanová	projektová kancelář 			
Vypracoval	M.Urbanová				
INVESTOR: Obec Želechovice, 4. května 68, 763 11 Želechovice					
ŽELECHOVICE OPRAVA ULIČNÍHO PROFILU UL.4. KVĚTNA / PŘECHODNÁ ÚPRAVA PROVOZU		FORMÁT	2 A4	STUPEŇ	TP
		DATUM	4. 2026		
SITUACE - 1. ETAPA		Č.Z.			
		MĚŘ.	1:1000	Č.v.	10.3



LEGENDA:

-  DOČASNĚ ZPEVNĚNÁ POJÍŽDĚNÁ PLOCHA ROZSAH STAVBY(I. ETAPA)
-  HRANICE PRACOVNÍHO MÍSTA
-  SILNIČNÍ MOBILNÍ ZÁBRADLÍ - ODDĚLENÍ STAVBY OD CHODCŮ
-  DOPRAVNÍ ZNAČENÍ DOČASNĚ SVISLÉ
-  DOPRAVNÍ ZNAČENÍ DOČASNĚ VODOROVNĚ
-  STAVBA - POZEMNÍ KOMUNIKACE
-  STAVBA - VODA
-  STAVBA - KANALIZACE DEŠŤOVÁ
-  STAVBA - KANALIZACE JEDNOTNÁ


KONSTATNÍ JÍZDNÍ PRUH ŠÍŘE 3,00m

DOČASNĚ ZPEVNĚNÁ PLOCHA PRO POJEZD VOZIDEL

MIMO REZIDENTY A ZÁSBOVÁNÍ
POZOR CHODCI PRŮCHOD STAVBOU

MIMO REZIDENTY A ZÁSBOVÁNÍ
POZOR CHODCI PRŮCHOD STAVBOU


Zodp. projektant	M.Urbanová	projektová kancelář			
Vypracoval	M.Urbanová				
INVESTOR: Obec Želechovice, 4. května 68, 763 11 Želechovice		Marcela Urbanová, IČO: 71813594 Na Vrchovici 317, 760 01 Zlín			
ŽELECHOVICE OPRAVA ULIČNÍHO PROFILU UL.4. KVĚTNA /PŘECHODNÁ ÚPRAVA PROVOZU/ SITUACE - 2. ETAPA		FORMÁT	2 A4	STUPEŇ	TP
		DATUM	4. 2026		
		Č.Z.	-		
MĚR.	1:1000	Č.V.	10.4		

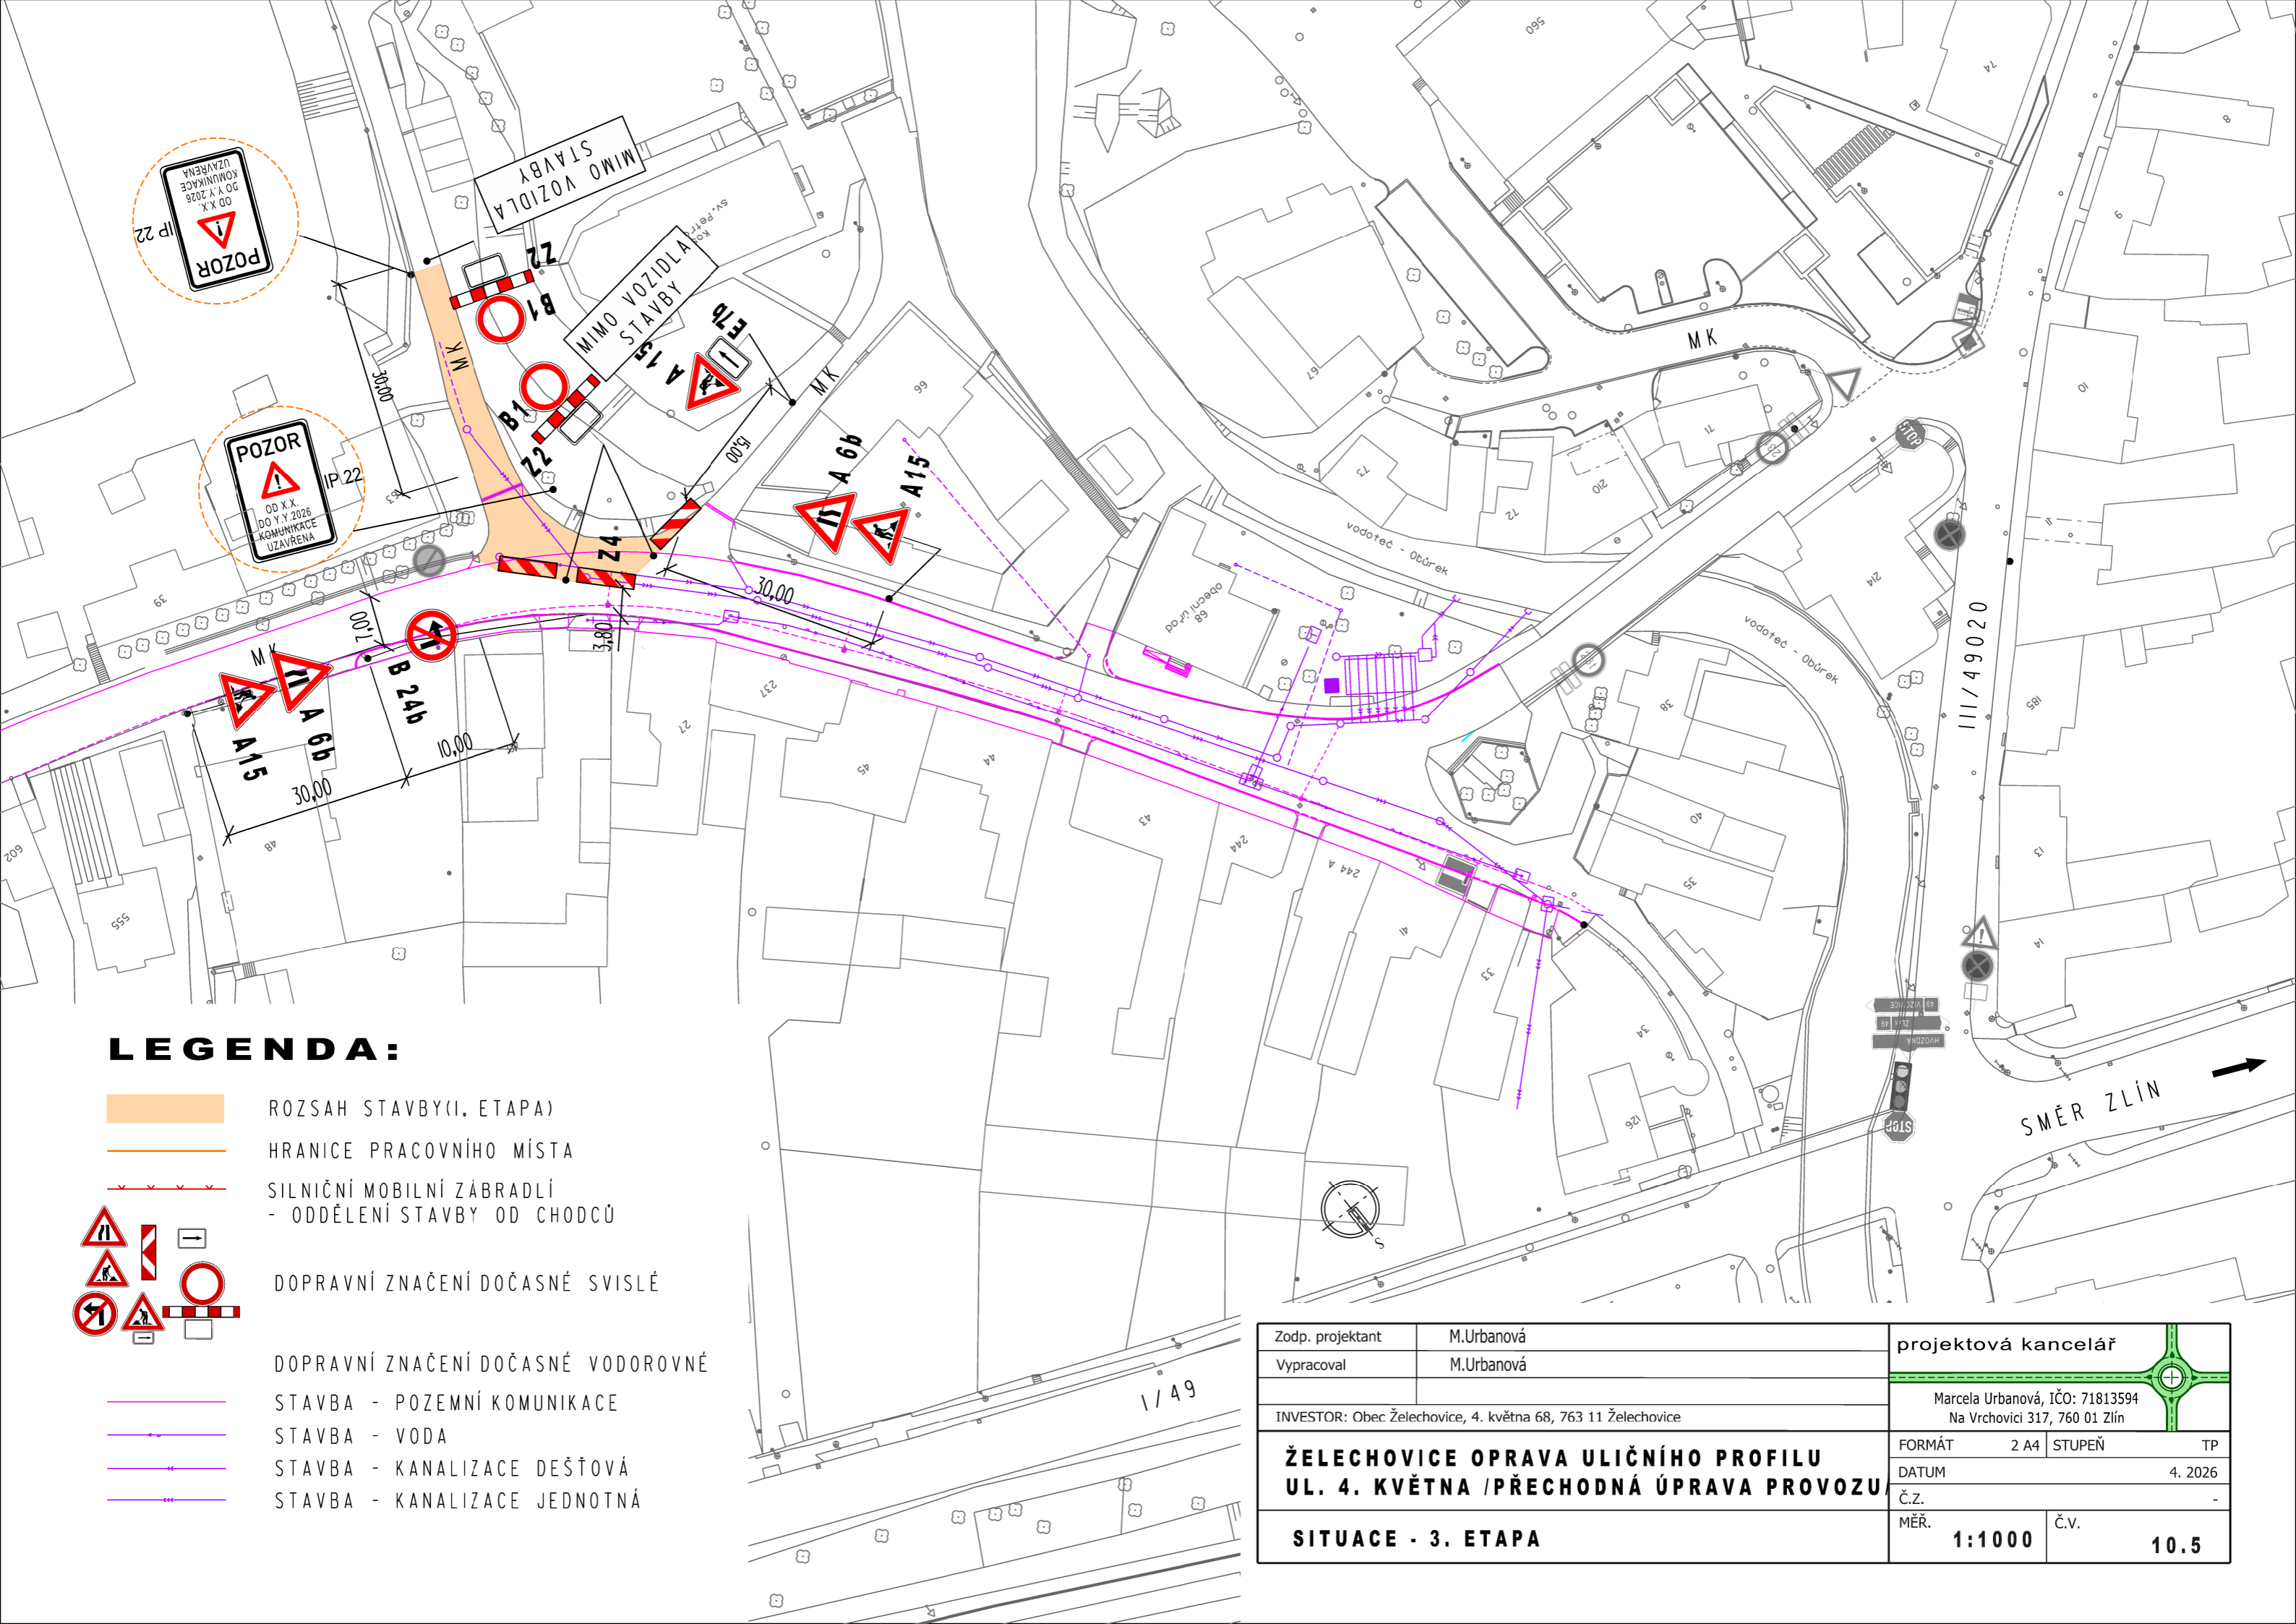

LEGENDA:

- ROZSAH STAVBY(I. ETAPA)
- HRANICE PRACOVNÍHO MÍSTA
- SILNIČNÍ MOBILNÍ ZÁBRADLÍ
- ODDĚLENÍ STAVBY OD CHODCŮ
- DOPRAVNÍ ZNAČENÍ DOČASNÉ SVISLÉ
- DOPRAVNÍ ZNAČENÍ DOČASNÉ VODOROVNÉ
- STAVBA - POZEMNÍ KOMUNIKACE
- STAVBA - VODA
- STAVBA - KANALIZACE DEŠŤOVÁ
- STAVBA - KANALIZACE JEDNOTNÁ

Zodp. projektant	M.Urbanová	projektová kancelář	
Vypracoval	M.Urbanová		
INVESTOR: Obec Želechovice, 4. května 68, 763 11 Želechovice			
ŽELECHOVICE OPRAVA ULIČNÍHO PROFILU UL. 4. KVĚTNA /PŘECHODNÁ ÚPRAVA PROVOZU		FORMÁT	2 A4
SITUACE - 3. ETAPA		STUPEŇ	TP
		DATUM	4. 2026
		Č.Z.	-
		MĚR.	1:1000
		Č.V.	10.5

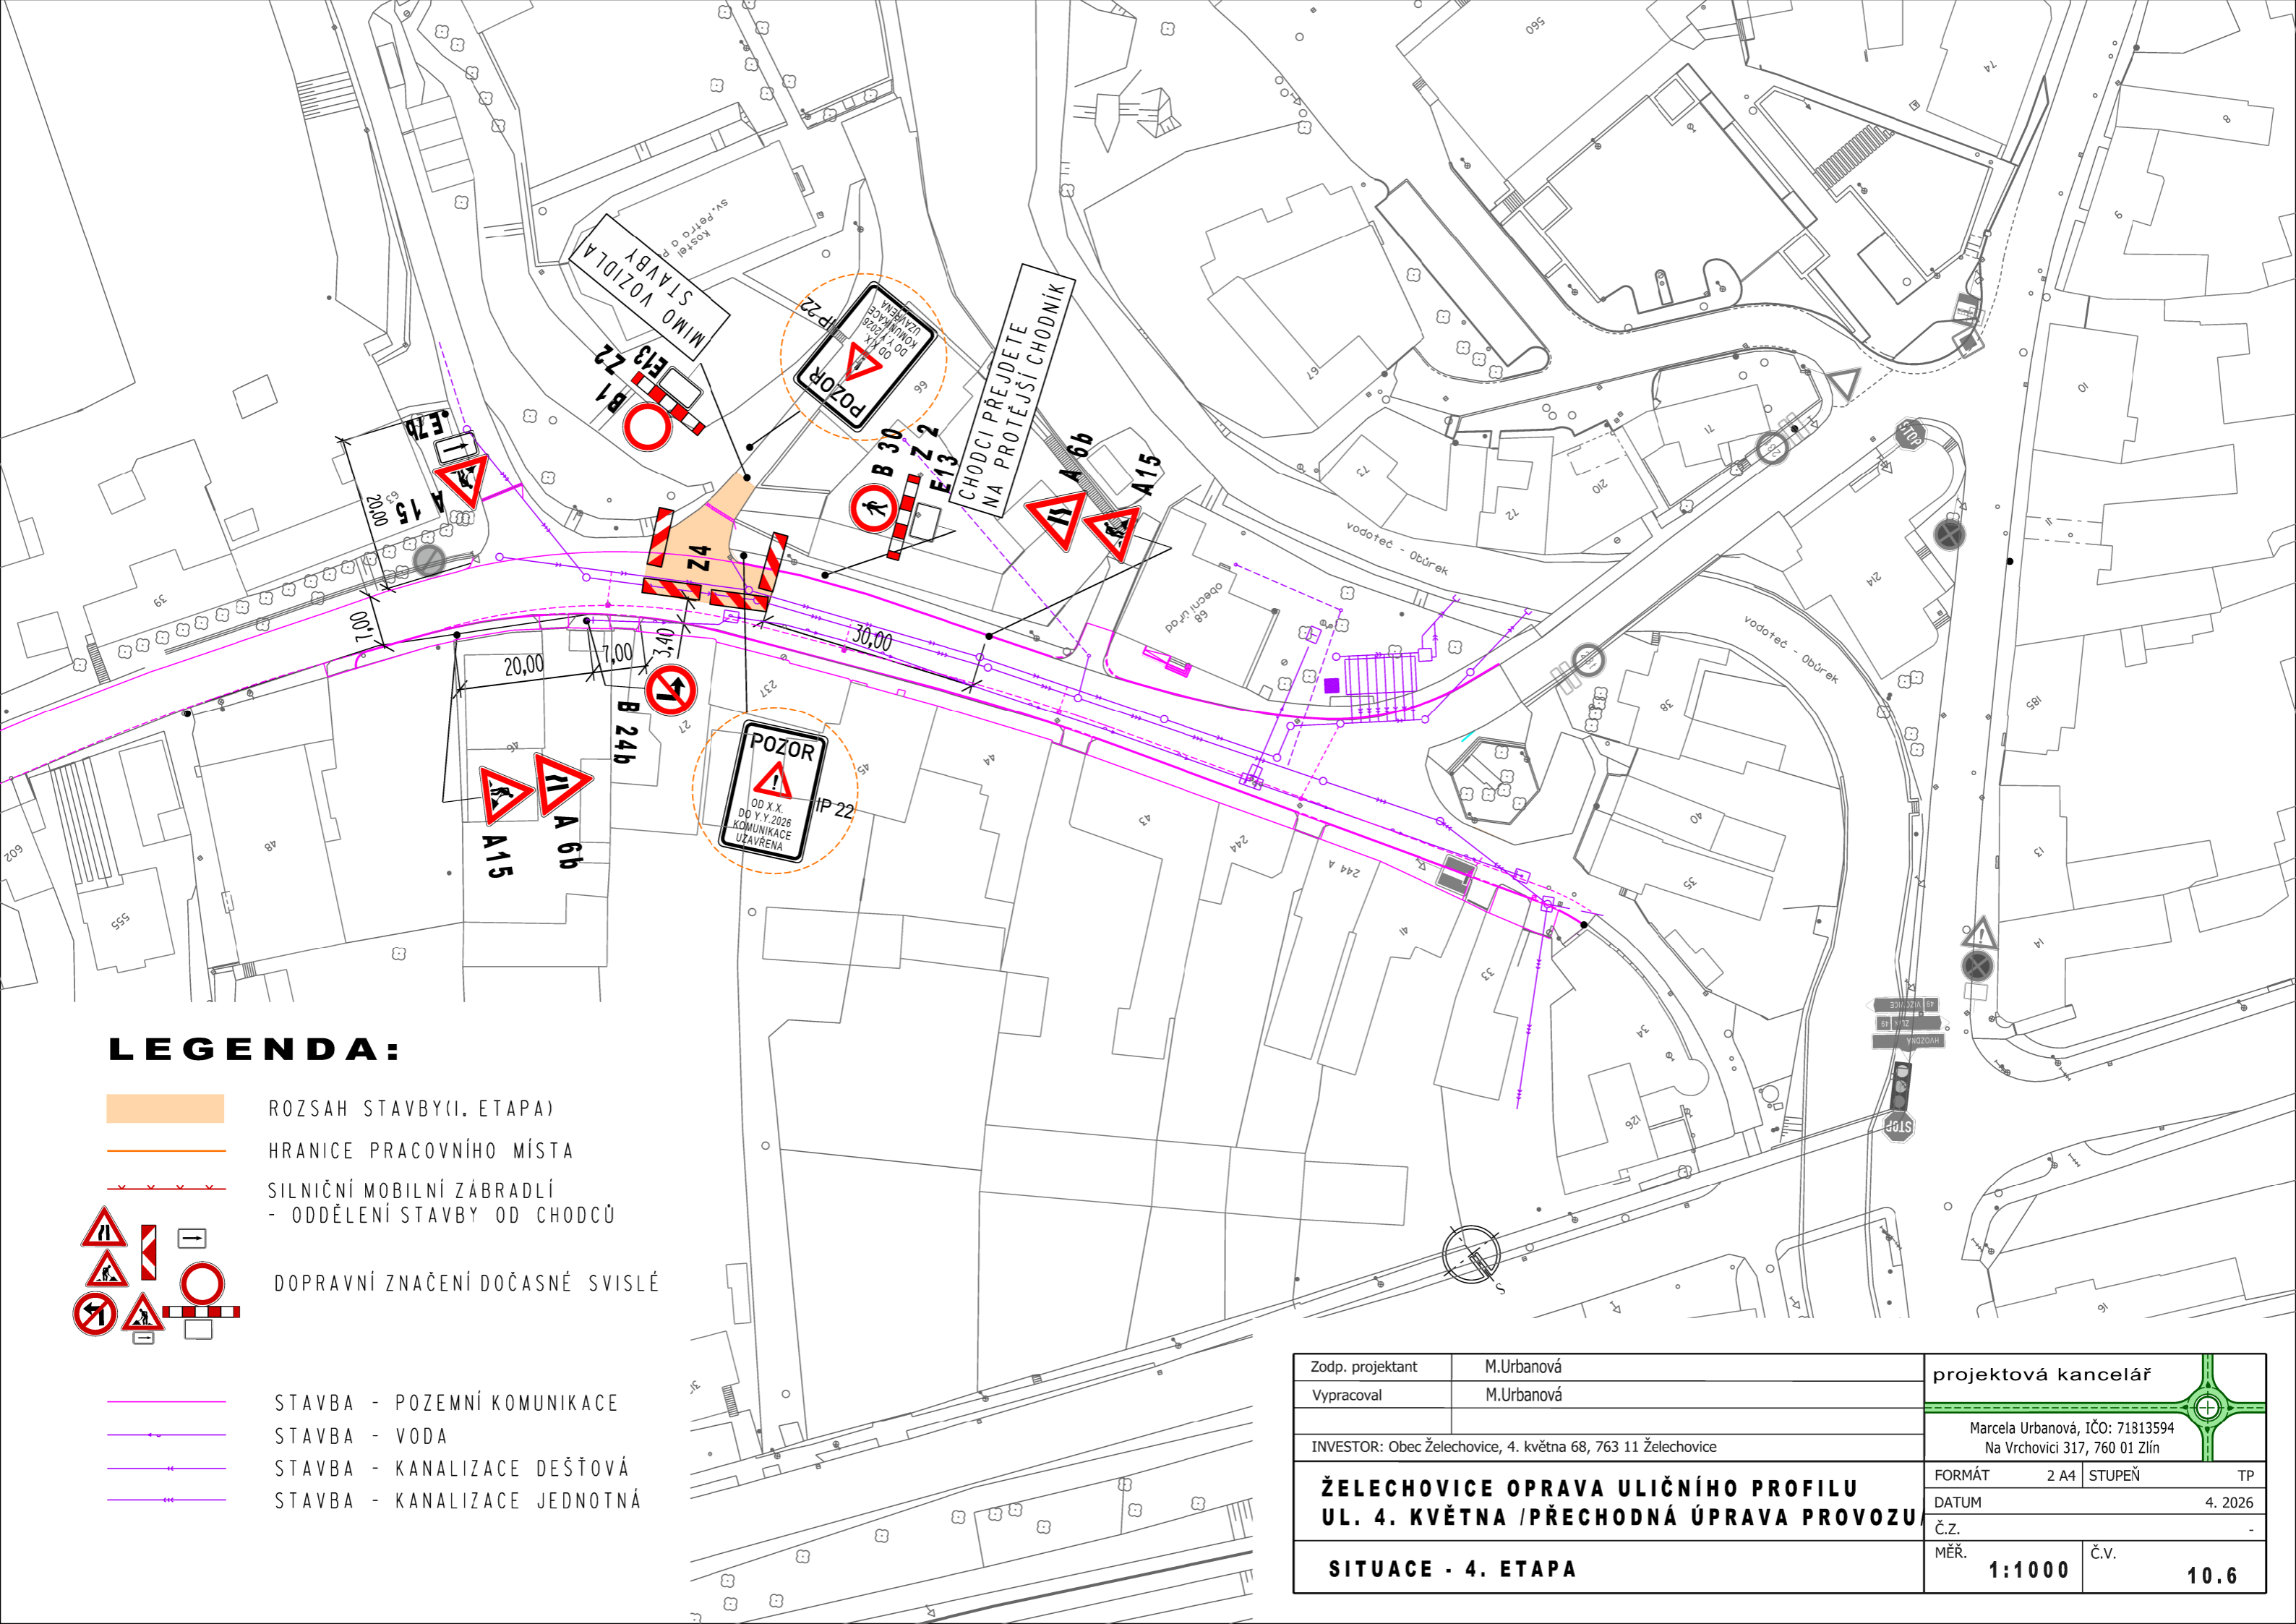

LEGENDA:

- ROZSAH STAVBY(I. ETAPA)
- HRANICE PRACOVNÍHO MÍSTA
- SILNIČNÍ MOBILNÍ ZÁBRADLÍ
- ODDĚLENÍ STAVBY OD CHODCŮ
- DOPRAVNÍ ZNAČENÍ DOČASNÉ SVISLÉ
- STAVBA - POZEMNÍ KOMUNIKACE
- STAVBA - VODA
- STAVBA - KANALIZACE DEŠŤOVÁ
- STAVBA - KANALIZACE JEDNOTNÁ

Zodp. projektant	M.Urbanová	 projektová kancelář			
Vypracoval	M.Urbanová				
INVESTOR: Obec Želechovice, 4. května 68, 763 11 Želechovice		Marcela Urbanová, IČO: 71813594 Na Vrchovici 317, 760 01 Zlín			
ŽELECHOVICE OPRAVA ULIČNÍHO PROFILU UL. 4. KVĚTNA /PŘECHODNÁ ÚPRAVA PROVOZU		FORMÁT	2 A4	STUPEŇ	TP
		DATUM	4. 2026		
SITUACE - 4. ETAPA		Č.Z.	-		
		MĚŘ.	1:1000	Č.V.	10.6