

Popis a podmínky prací při stavbě „Úprava křižovatky Hradská” v termínu 22.6.2026 - 31.8.2026

I. ETAPA

- frézování komunikace za provozu, **1 pracovní den**
- **provoz usměrňován proškolenými pracovníky stavby**
- po vyfrézování budou nájezdové hrany osazeny DZ A7b až do pokládky nového asfaltu
- zjednosměrnění ulice Na Požáře pro odlehčení dopravní situace v místě stavby (opačný směr oproti stávajícímu stavu) - pro vozidla do 2,5t
- MK ulice Hradská od „lázní” uzavřena, ulice ze směru od „Prioru” bude zobousměrněna

II. ETAPA

- stavba chodníku po pravé straně ze směru od Kudlova
- přípravné práce v křižovatce
- provoz řízen pomoci SSZ - **v případě špičky provozu, kde by hrozilo hromadění vozidel mezi přechodnými SSZ a SSZ křižovatkou Štefánikova x Osvoboditelů, bude provoz usměrňován proškolenými pracovníky stavby**
- vyznačení obchozí trasy od budovy „lázní” na MK ulici Hradská
- MK ulice Hradská od „lázní” uzavřena, ulice ze směru od „Prioru” bude zobousměrněna
- zjednosměrnění ulice Na Požáře pro odlehčení dopravní situace v místě stavby (opačný směr oproti stávajícímu stavu) - pro vozidla do 2,5t
- zastávka BUS na MK ulici Hradská zrušena bez náhrady, cestující vystoupí na zastávce Nám. Míru
- místo pro přecházení přes ulici Hradská bude v ranní a odpolední dopravní špičce probíhat za asistence pracovníka stavby, po celou dobu etapy stavba zajistí dostatečné rozhledy, pro bezpečné přejití komunikace

III. ETAPA


- stavba prostoru křižovatky
- provoz řízen pomoci SSZ - **v případě špičky provozu, kde by hrozilo hromadění vozidel mezi přechodnými SSZ a SSZ křižovatkou Štefánikova x Osvoboditelů, bude provoz usměrňován proškolenými pracovníky stavby**
- vyznačení obchozí trasy od křižovatky Štefánikova x Osvoboditelů k budově „lázní” přes MK ulici Hradská a opačně
- MK ulice Hradská od „lázní” uzavřena, ulice ze směru od „Prioru” bude zobousměrněna
- zjednosměrnění ulice Na Požáře pro odlehčení dopravní situace v místě stavby (opačný směr oproti stávajícímu stavu) - pro vozidla do 2,5t
- zastávka BUS na MK ulici Hradská zrušena bez náhrady, cestující vystoupí na zastávce Nám. Míru

IV. ETAPA

- úplná uzavírka při pokládce asfaltových ploch
- **předpokládaná doba uzavírky 2 dny o víkendu + 2 dny náhradní termín**
- objízdna trasa vedena přes komunikaci II/490 ulice Březnická
- zastávky BUS na trase Kudlov směrem k uzavírce zrušeny bez náhrady
- zjednosměrnění ulice Na Požáře pro odlehčení dopravní situace v místě stavby (opačný směr oproti stávajícímu stavu) - pro vozidla do 2,5t


pozn.: v průběhu akce Barum Rally a Truck Day bude křižovatka plně průjezdná v režimu „práce na komunikaci” bez SSZ a režimu schválených situací DZ Barum Rally a Truck Day

 Parková 488, 768 21 Kvasice, tel.: 775 716 377 www.vydoz.cz	Zadavatel: JASY Vsetín s.r.o.
	Datum: 13.5.2026
	Zpracoval: Bc. David Zelenka
Název stavby: PŘECHODNÁ ÚPRAVA PROVOZU „Zlín, Úprava křižovatky Hradská”	

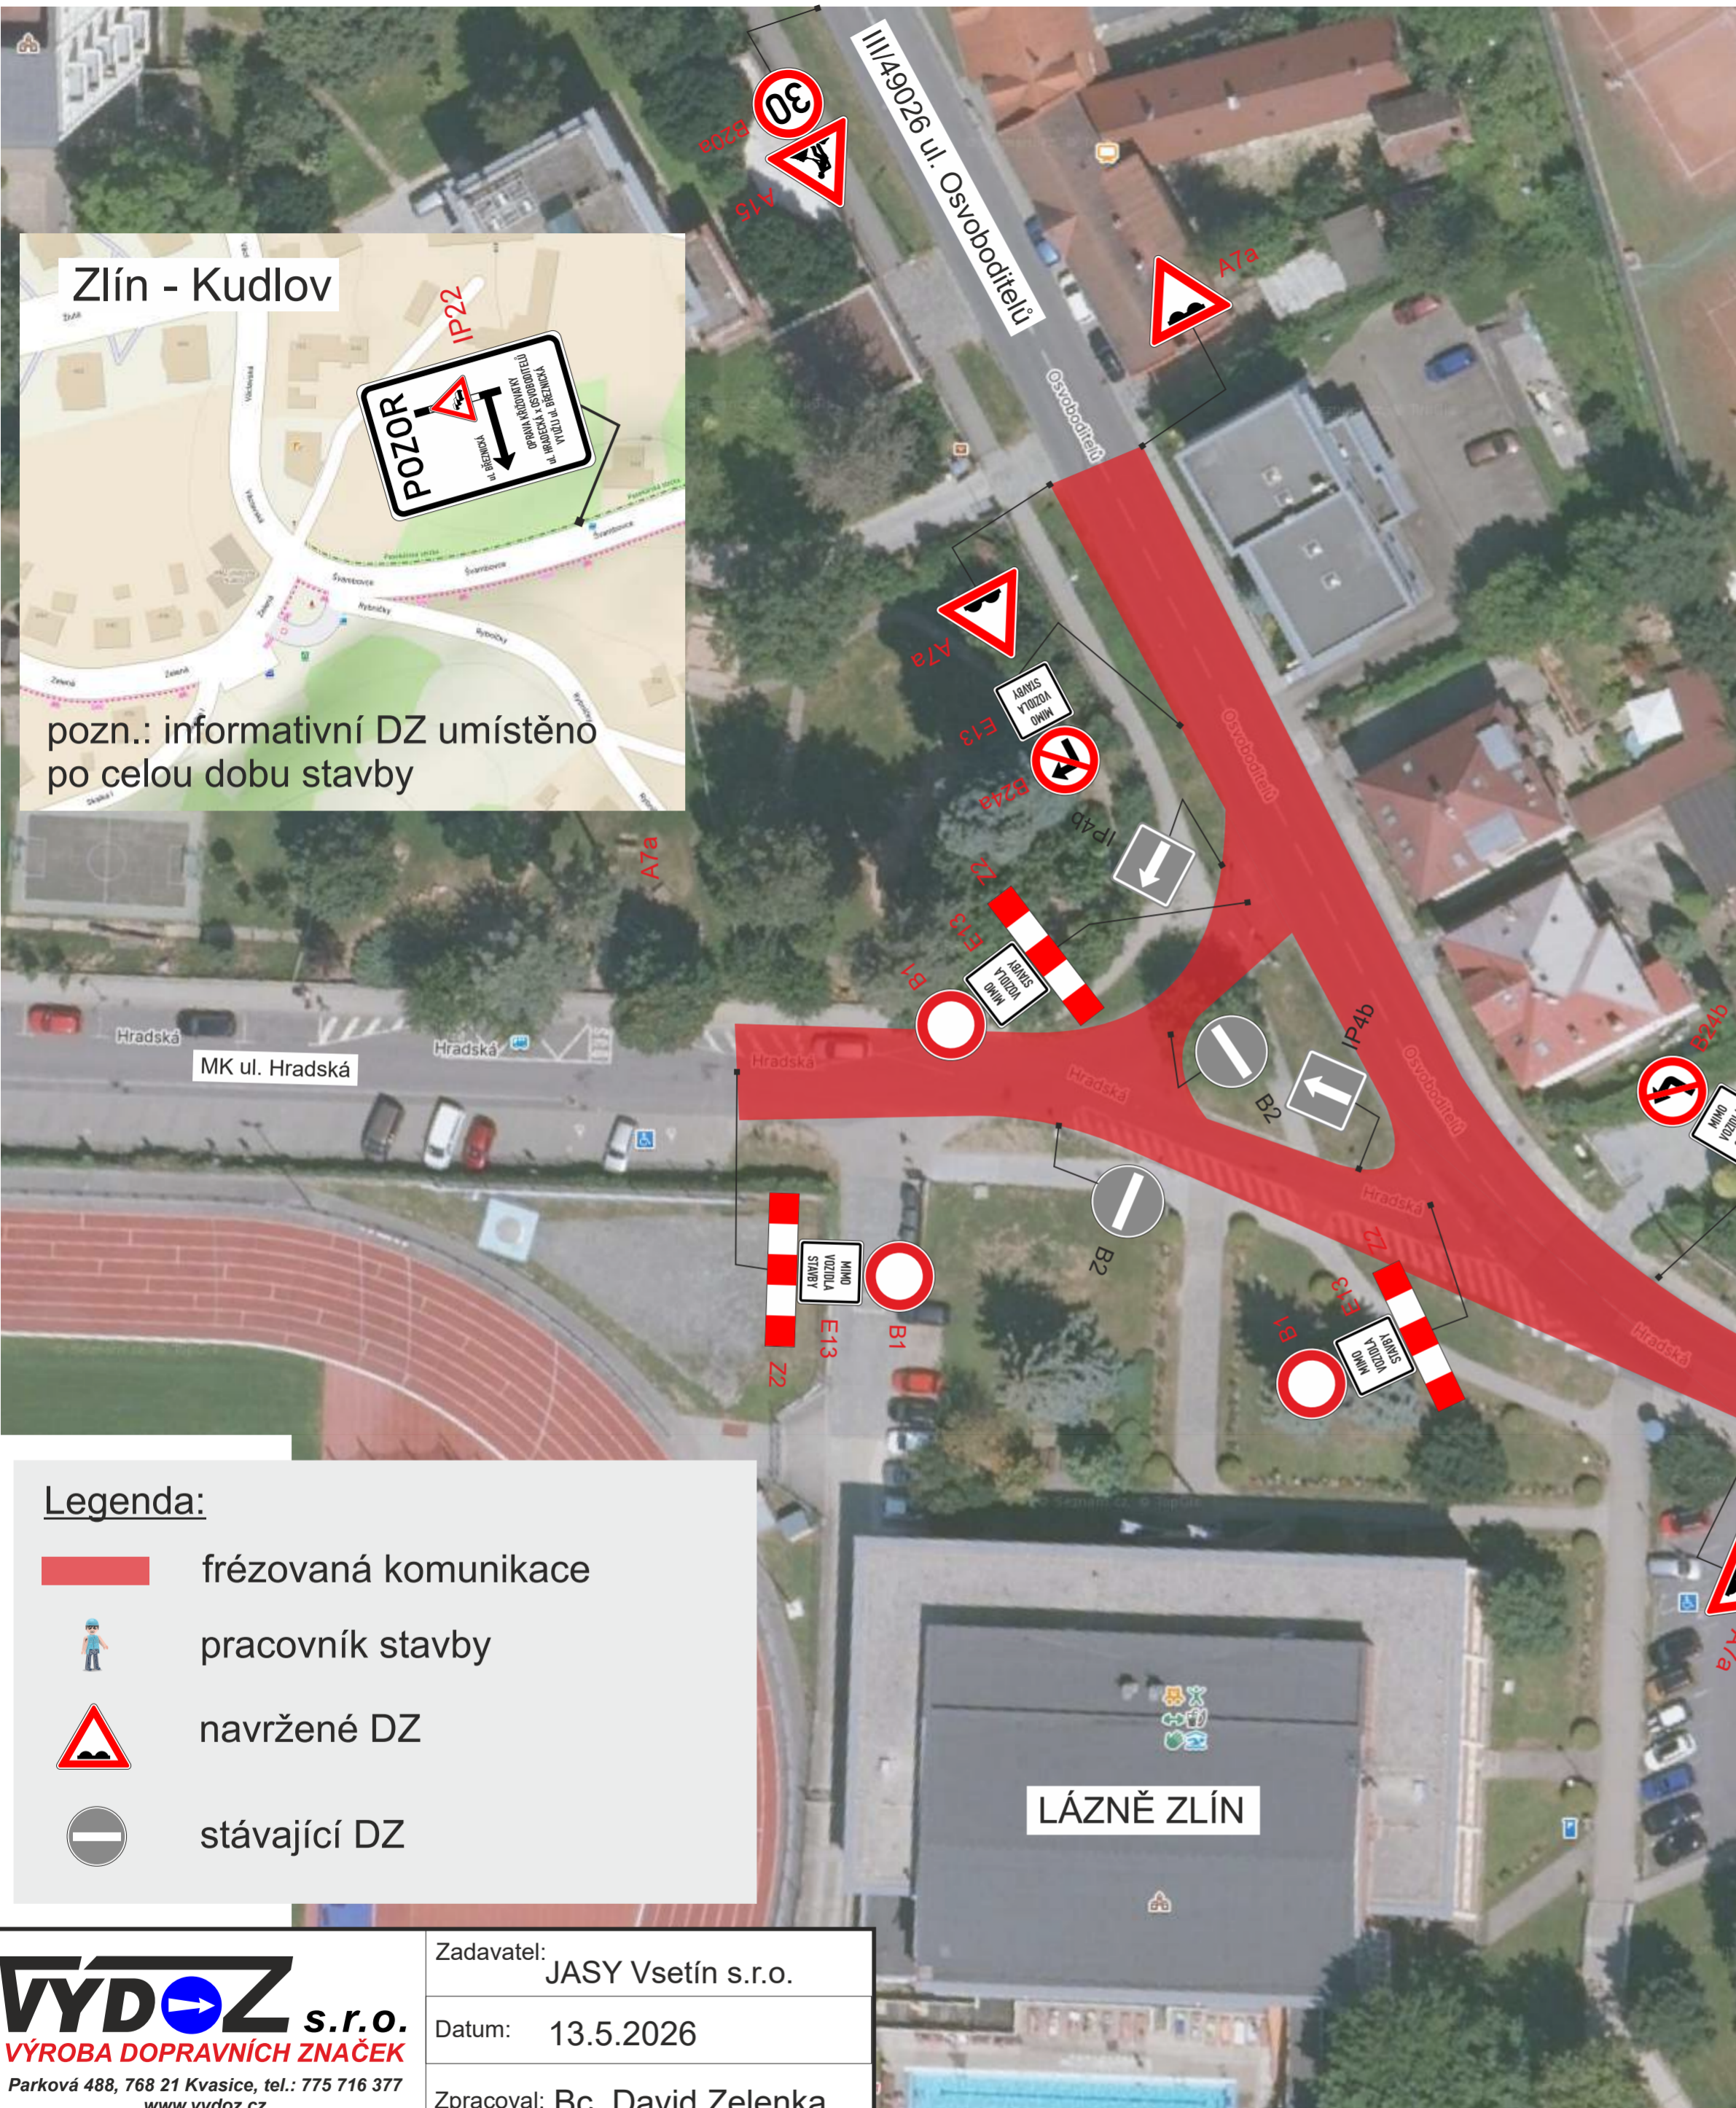

frézování komunikace

- DZ A7a budou osazeny na všech vyfrézovaných hranách po celou dobu stavby do pokládky nového asfaltu
- provoz usměřovám proškolenými osobami

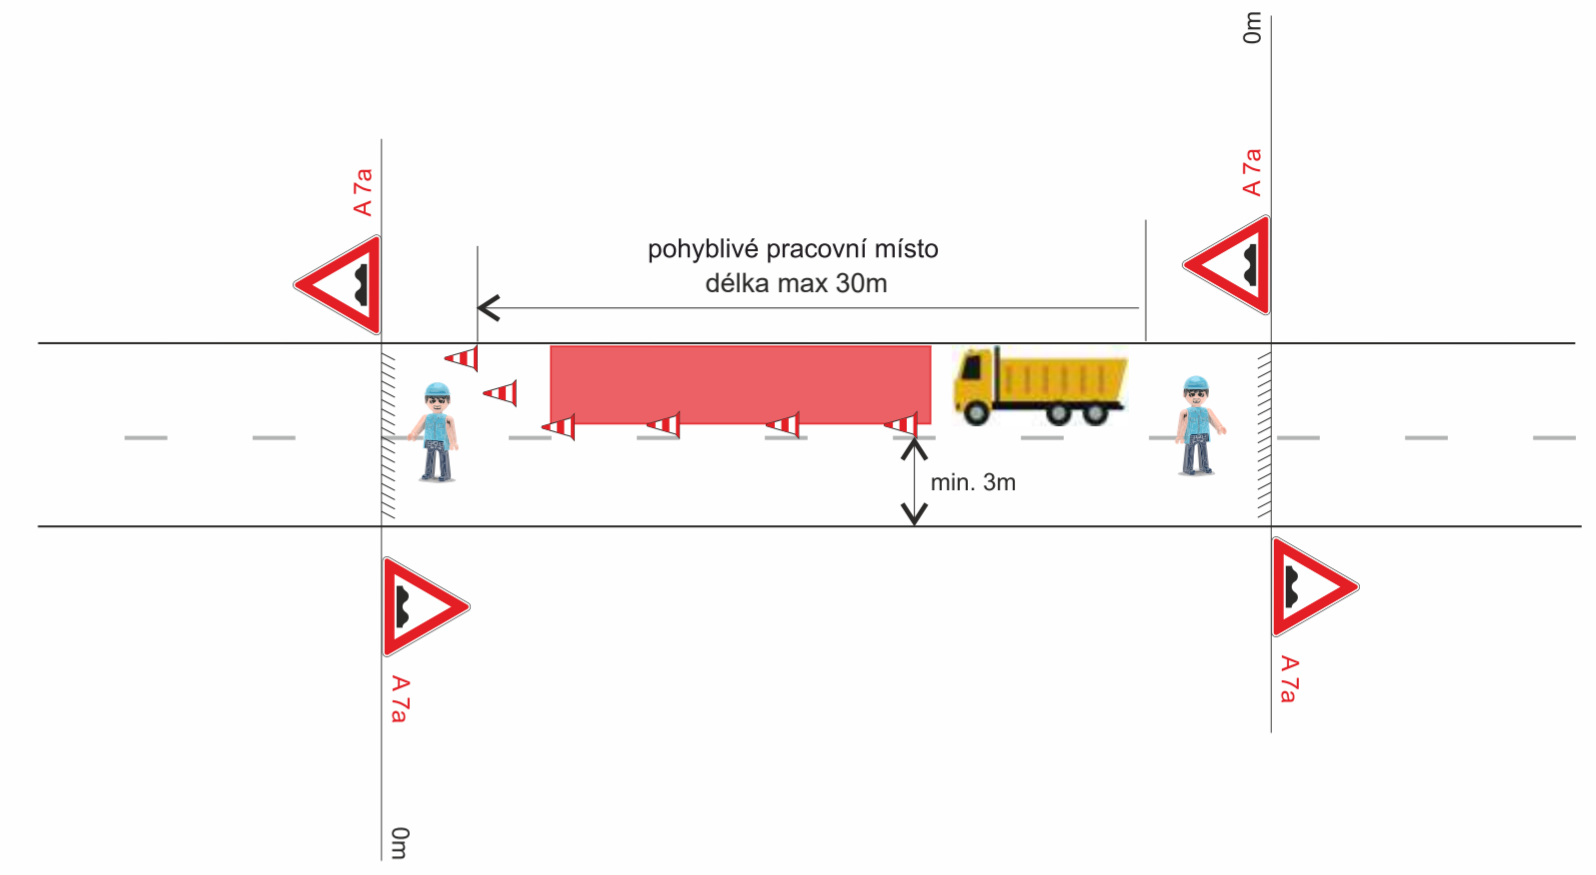

Legenda:


- frézovaná komunikace
- pracovník stavby
- navržené DZ
- stávající DZ

VÝDOZ s.r.o.
 VÝROBA DOPRAVNÍCH ZNAČEK
 Parková 488, 768 21 Kvasice, tel.: 775 716 377
 www.vydoz.cz


Zadavatel: JASY Vsetín s.r.o.
 Datum: 13.5.2026
 Zpracoval: Bc. David Zelenka

Název stavby: **PŘECHODNÁ ÚPRAVA PROVOZU**
 „Zlín, Úprava křižovatky Hradská”

I. ETAPA - FRÉZOVÁNÍ KOMUNIKACE

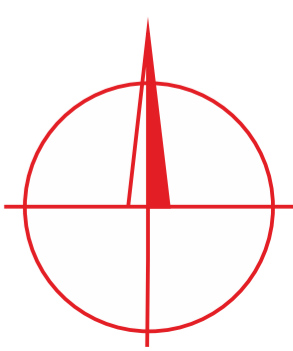

II. ETAPA - STAVBA CHODNÍKU Hradská - Osvoboditelů + přípravné práce v křižovatce

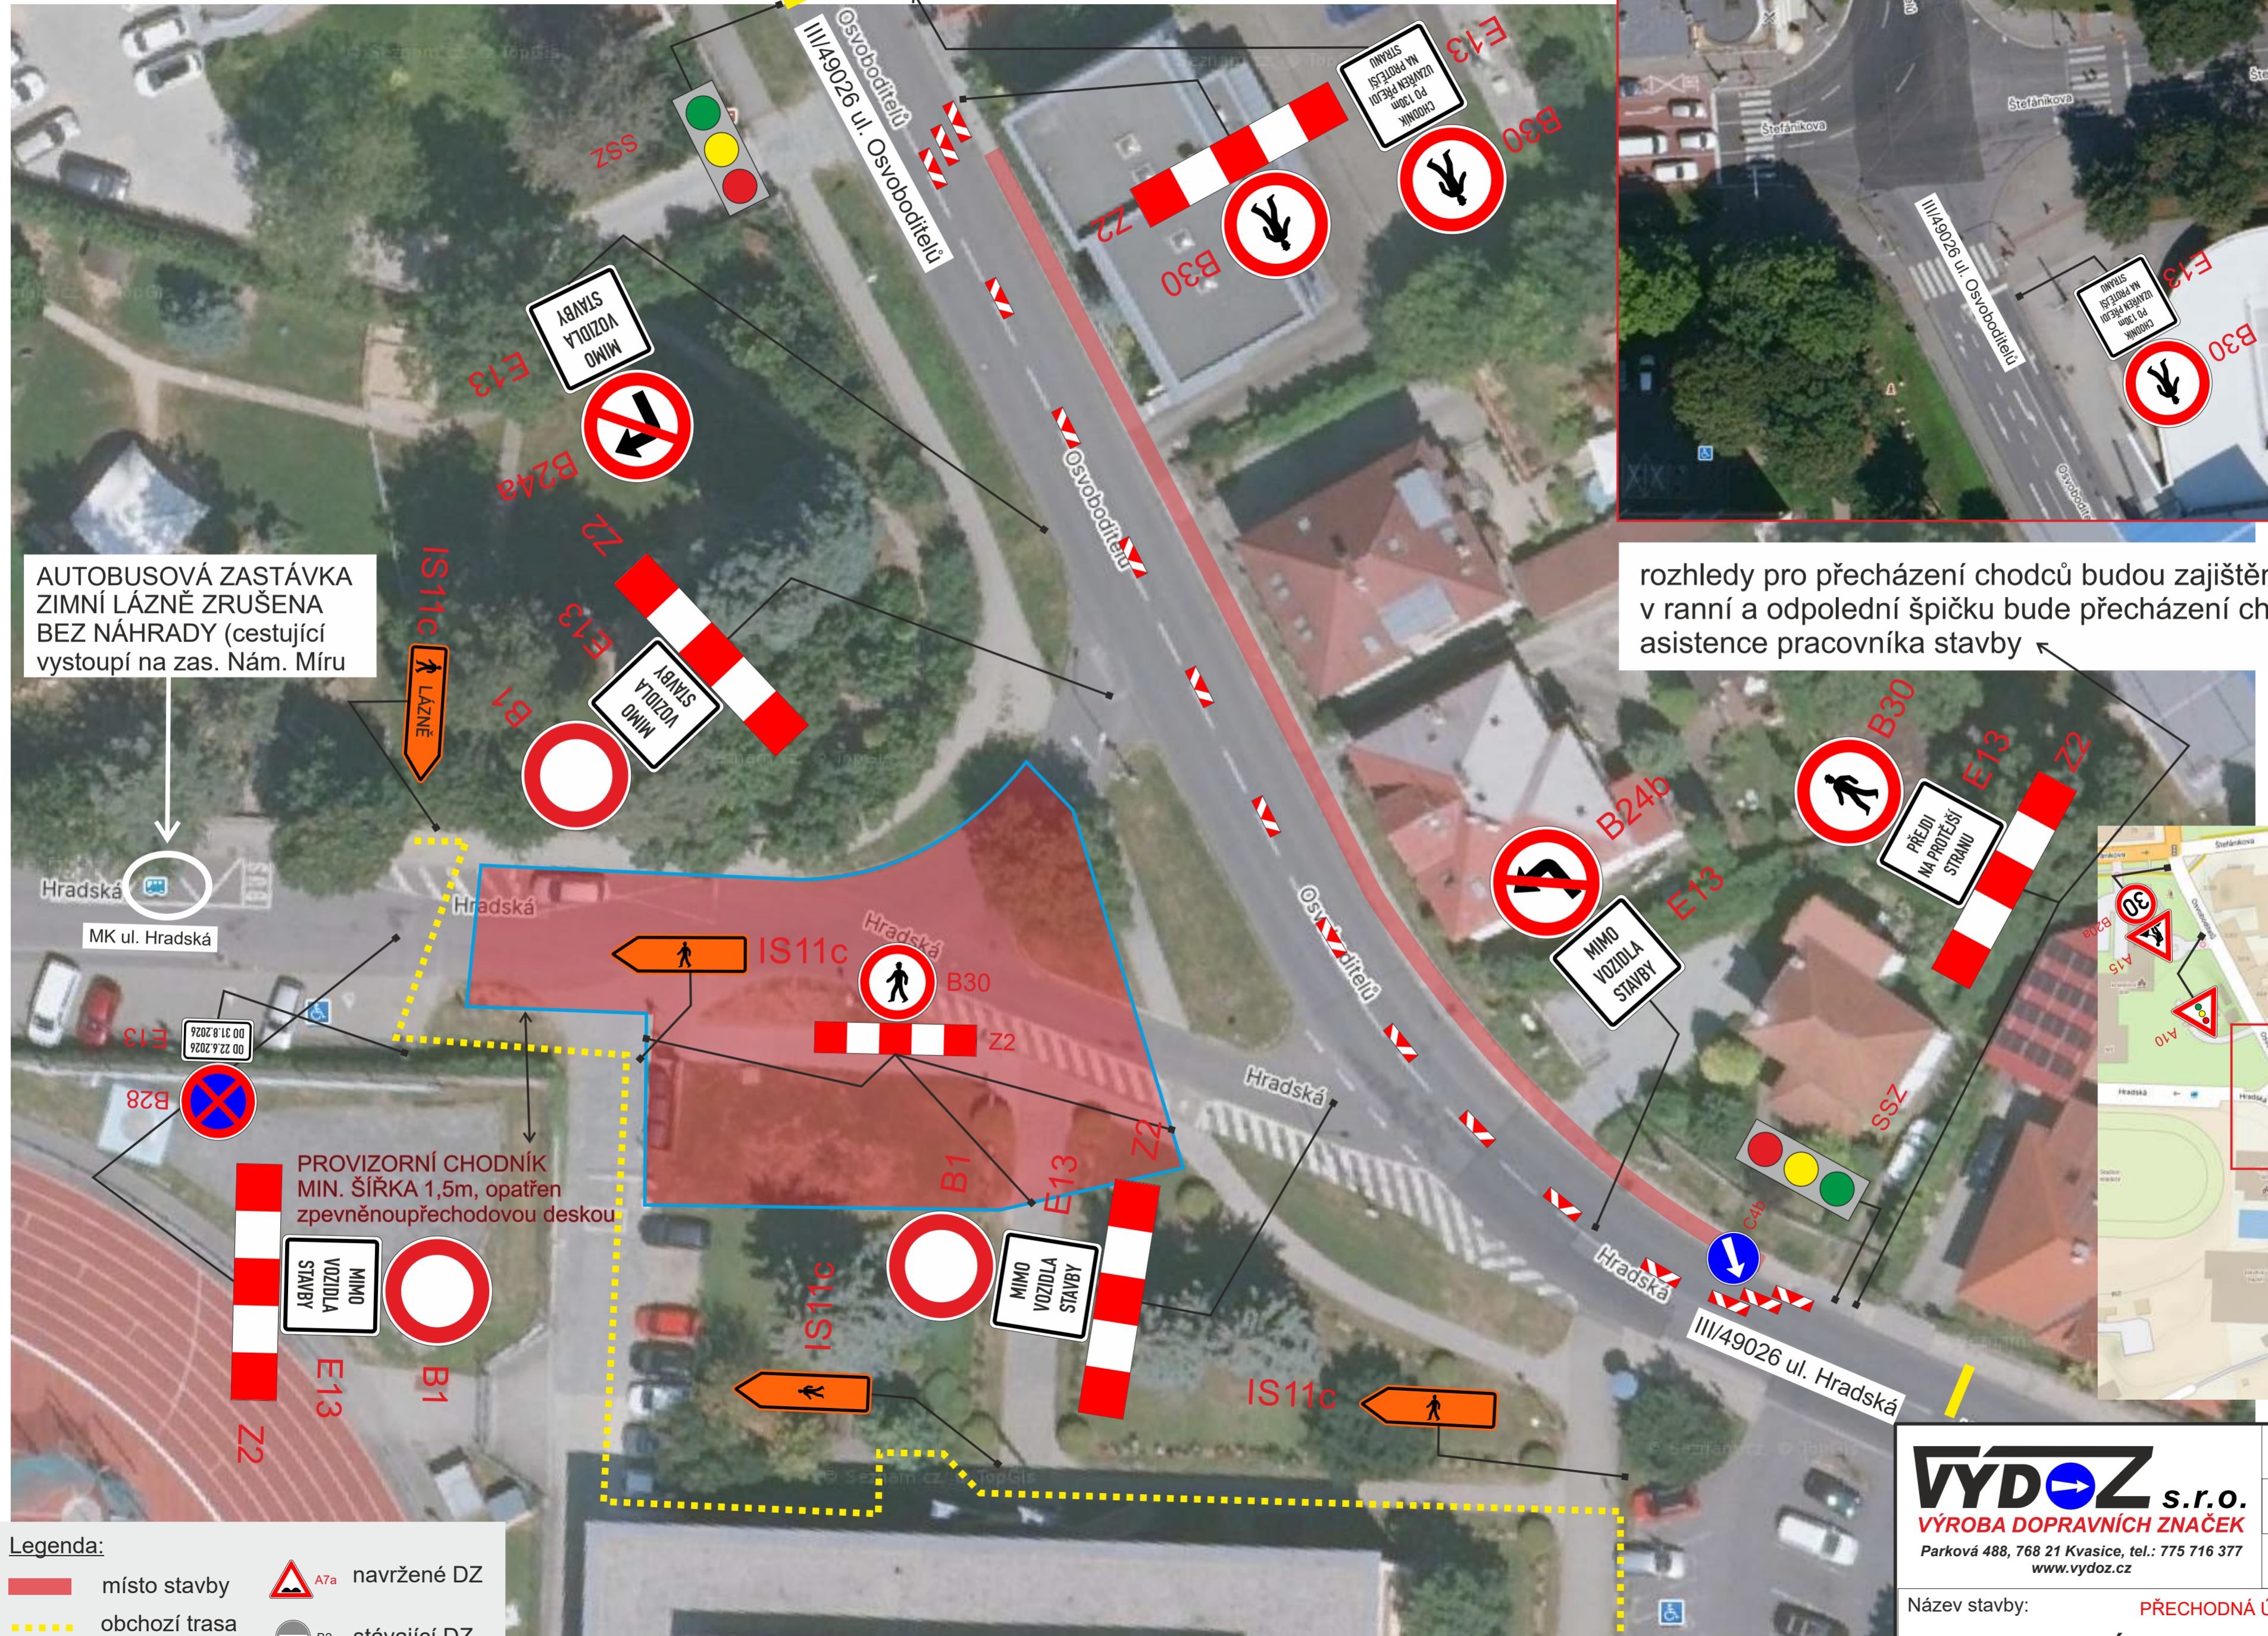

rozhledy pro přecházení chodců budou zajištěny stavbou, v ranní a odpolední špičce bude přecházení chodců za asistence pracovníka stavby

AUTOBUSOVÁ ZASTÁVKA ZIMNÍ LÁZNĚ ZRUŠENA BEZ NÁHRADY (cestující vystoupí na zas. Nám. Míru)

PROVIZORNÍ CHODNÍK MIN. ŠÍŘKA 1,5m, opatřen zpevněnou přechodovou deskou


- Legenda:**
- místo stavby
 - obchodzí trasa
 - oplocení
 - A7a navržené DZ
 - B2 stávající DZ

VÝDOZ s.r.o.
VÝROBA DOPRAVNÍCH ZNAČEK
Parková 488, 768 21 Kvasice, tel.: 775 716 377
www.vydoz.cz

Zadavatel:	JASY Vsetín s.r.o.
Datum:	13.5.2026
Zpracoval:	Bc. David Zelenka



Název stavby: **PŘECHODNÁ ÚPRAVA PROVOZU „Zlín, Úprava křižovatky Hradská“**

III. ETAPA - STAVBA PROSTORU KŘIŽOVATKY

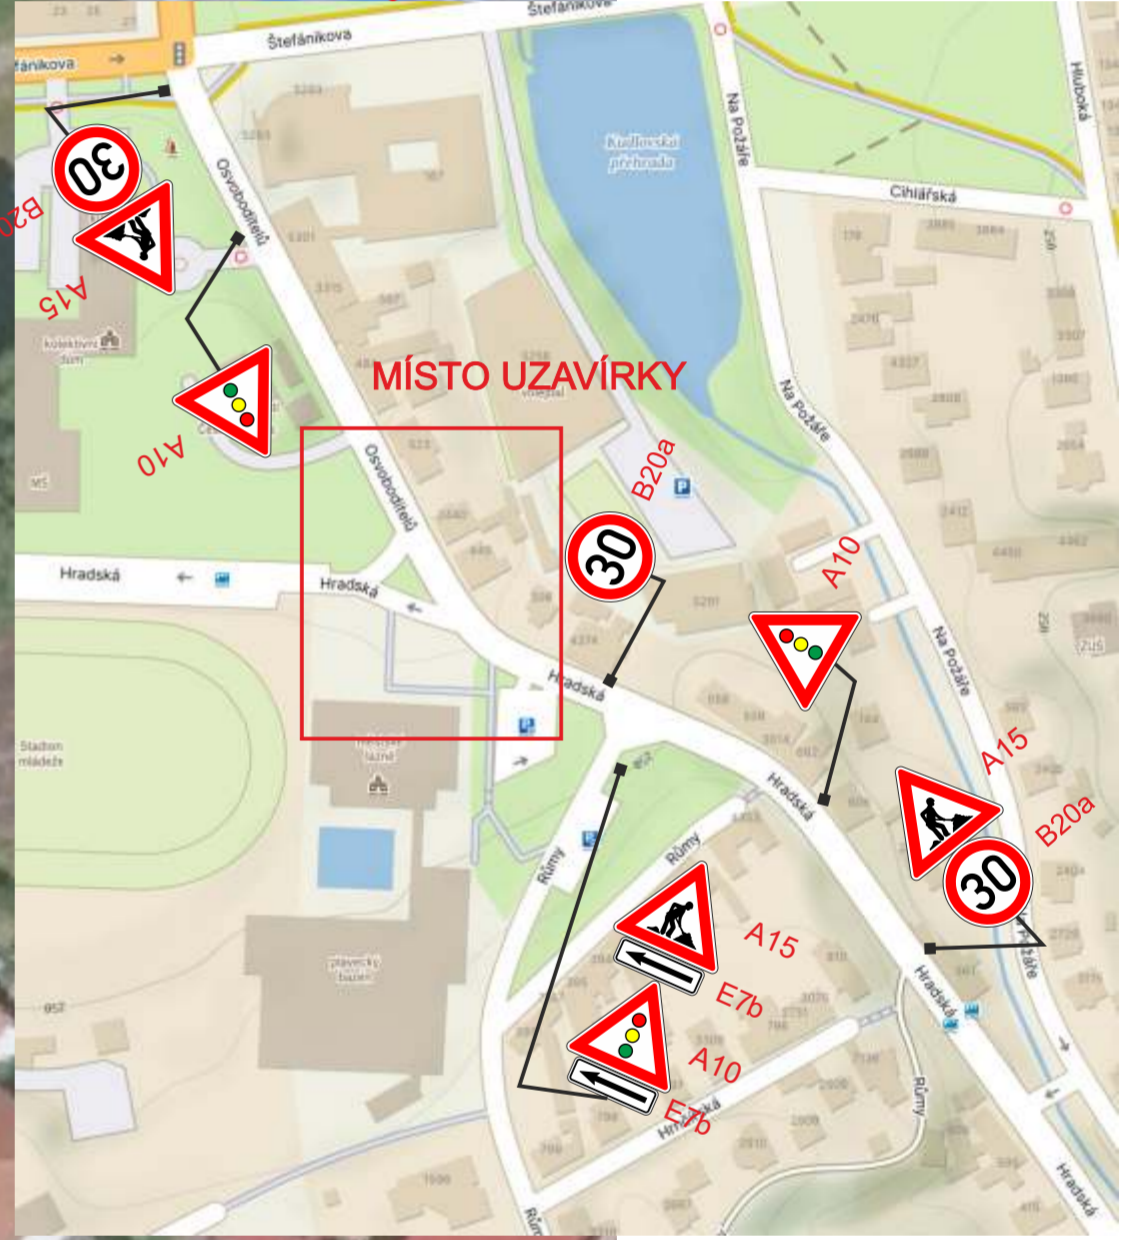

- Legenda:**
- místo stavby
 - obchodzí trasa
 - oplocení
 - A7a navržené DZ
 - B2 stávající DZ

ZJEDNOSMĚRNĚNÍ ULICE NA POŽÁŘE PRO ODLEHČENÍ DOPRAVNÍ SITUACE V MÍSTĚ UZAVÍRKY - OSOBNÍ VOZIDLA (OPAČNÝ SMĚR OPROTI STÁVAJÍCÍMU STAVU) - **- UMÍSTĚNO PŘI ETAPĚ I. - II. - III. - IV.**

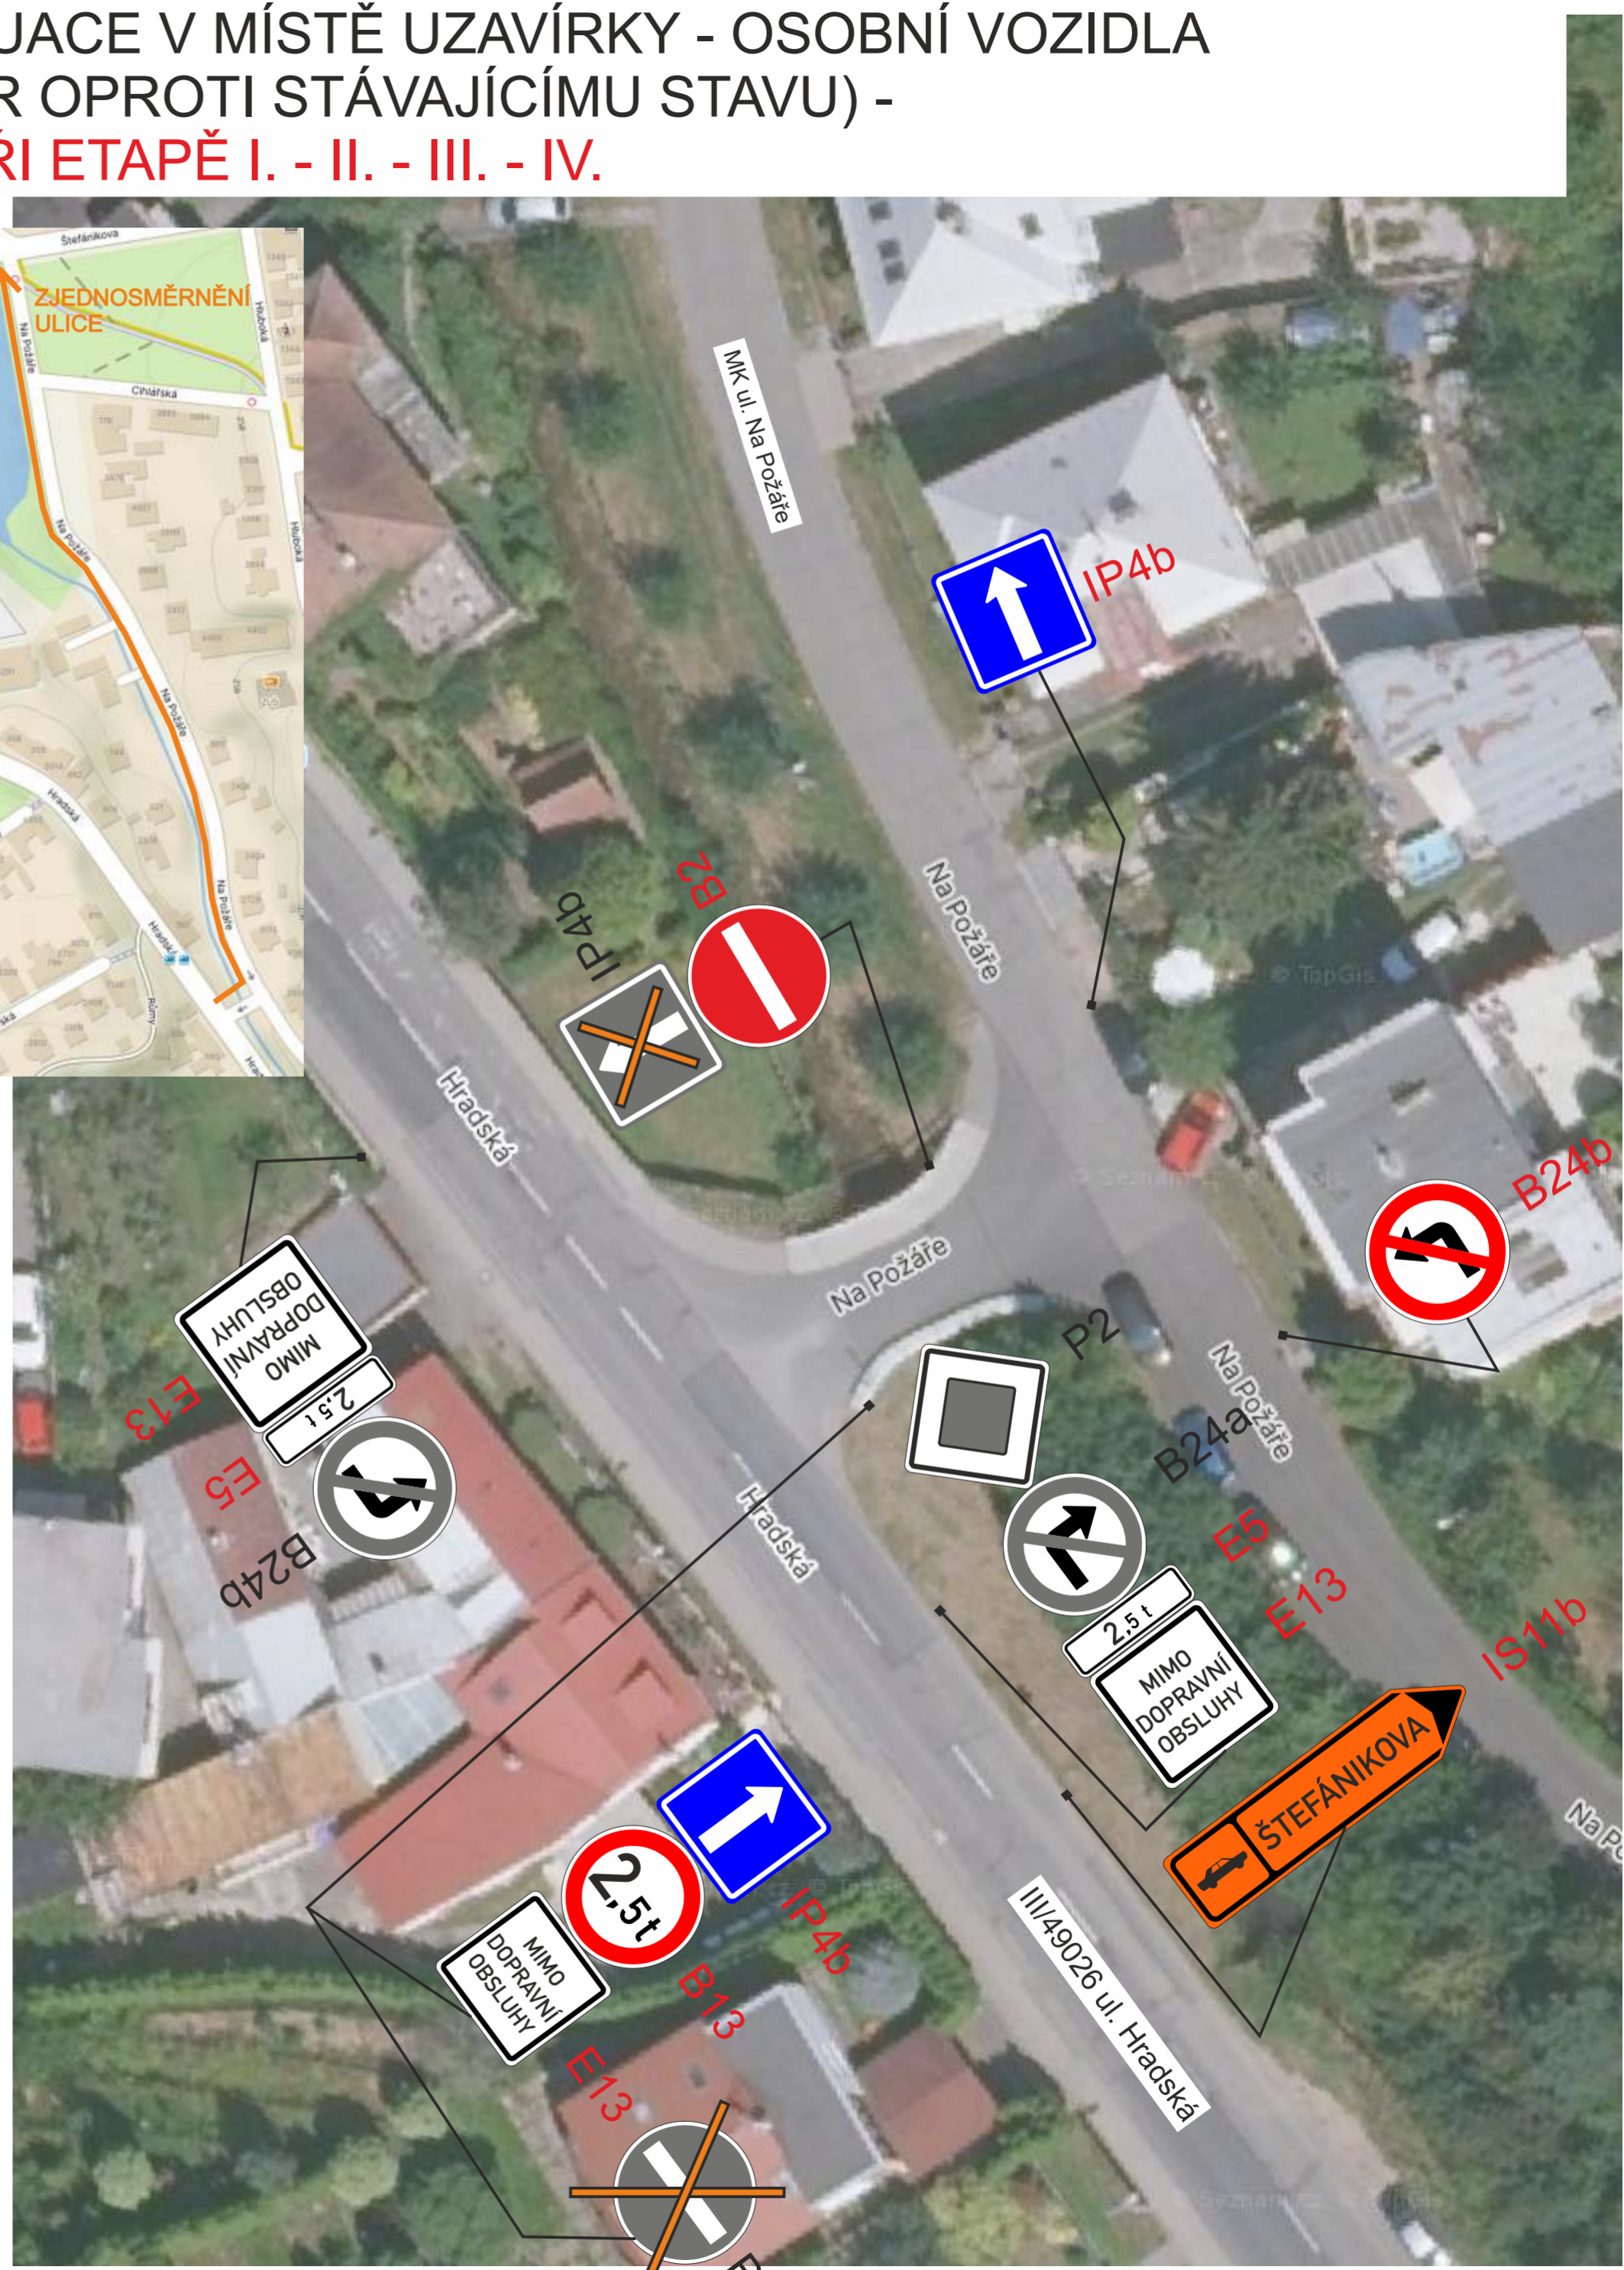
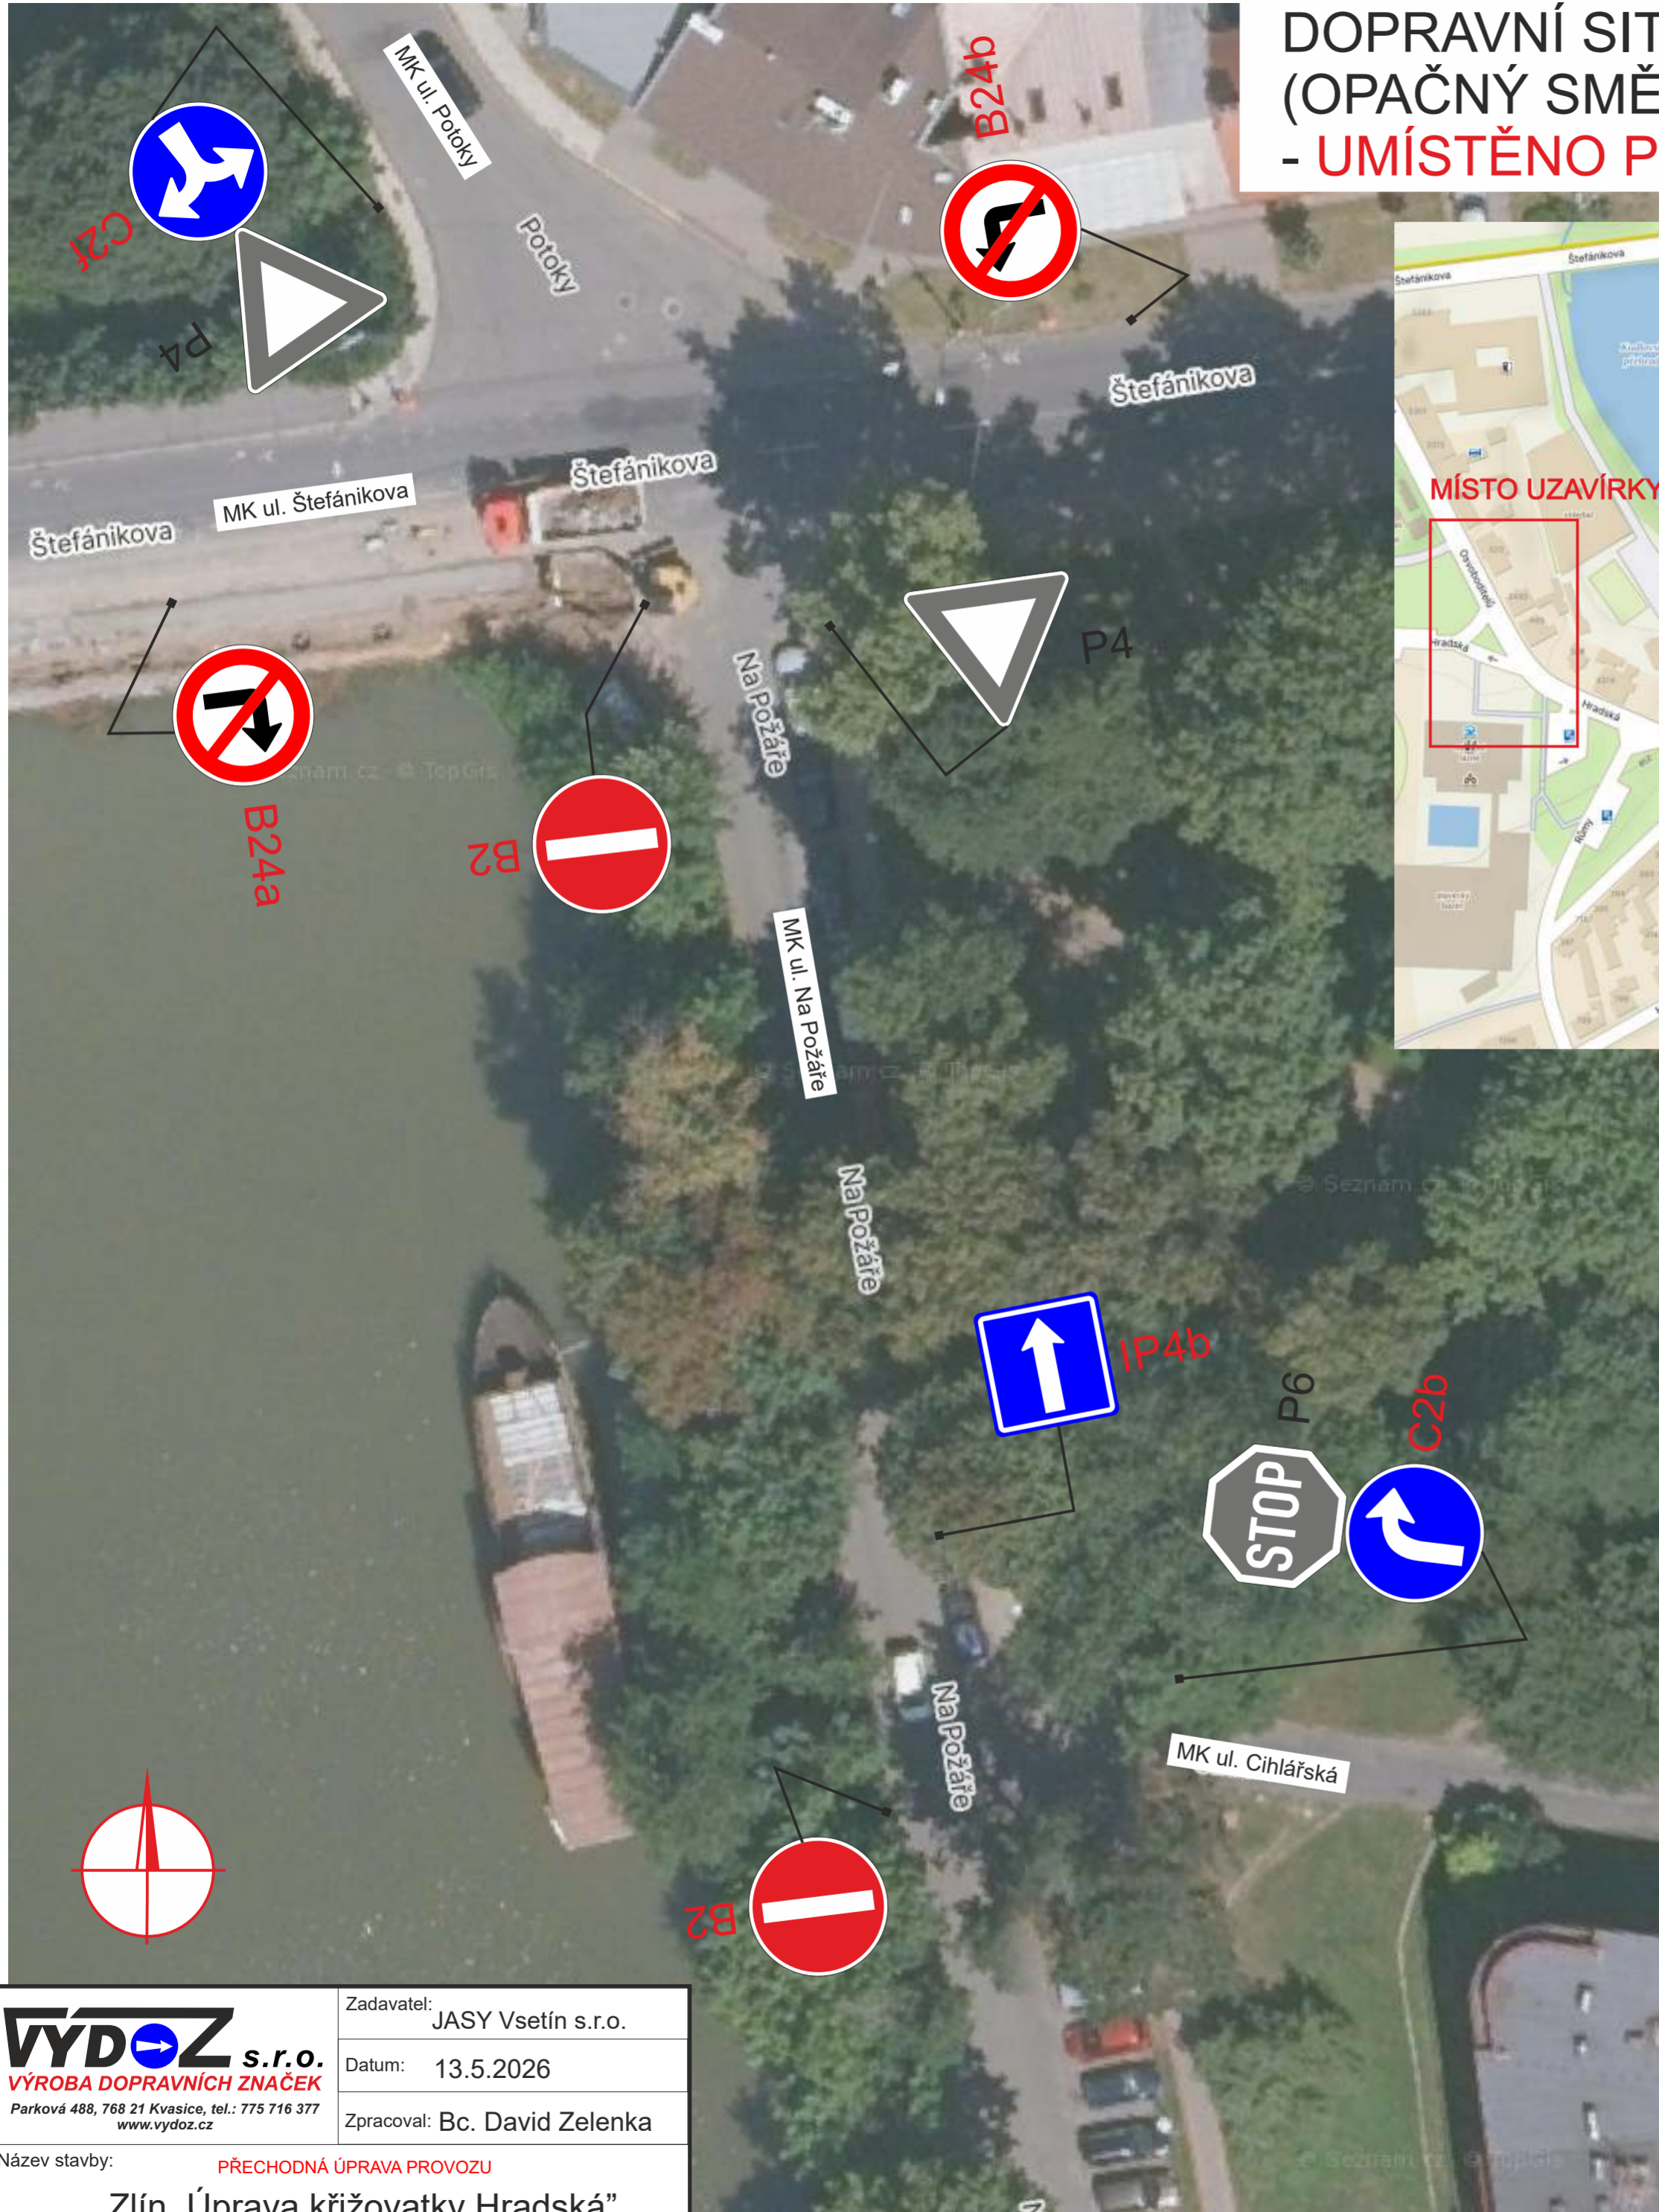


VÝDOZ s.r.o.
 VÝROBA DOPRAVNÍCH ZNAČEK
 Parková 488, 768 21 Kvasice, tel.: 775 716 377
 www.vydoz.cz

Zadavatel: JASY Vsetín s.r.o.
 Datum: 13.5.2026
 Zpracoval: Bc. David Zelenka

Název stavby: PŘECHODNÁ ÚPRAVA PROVOZU
 „Zlín, Úprava křižovatky Hradská“

OBOŠTRANNÝ PROVOZ ULICE HRADSKÁ - UMÍSTĚNO PŘI ETAPĚ I.- II. - III. - IV.

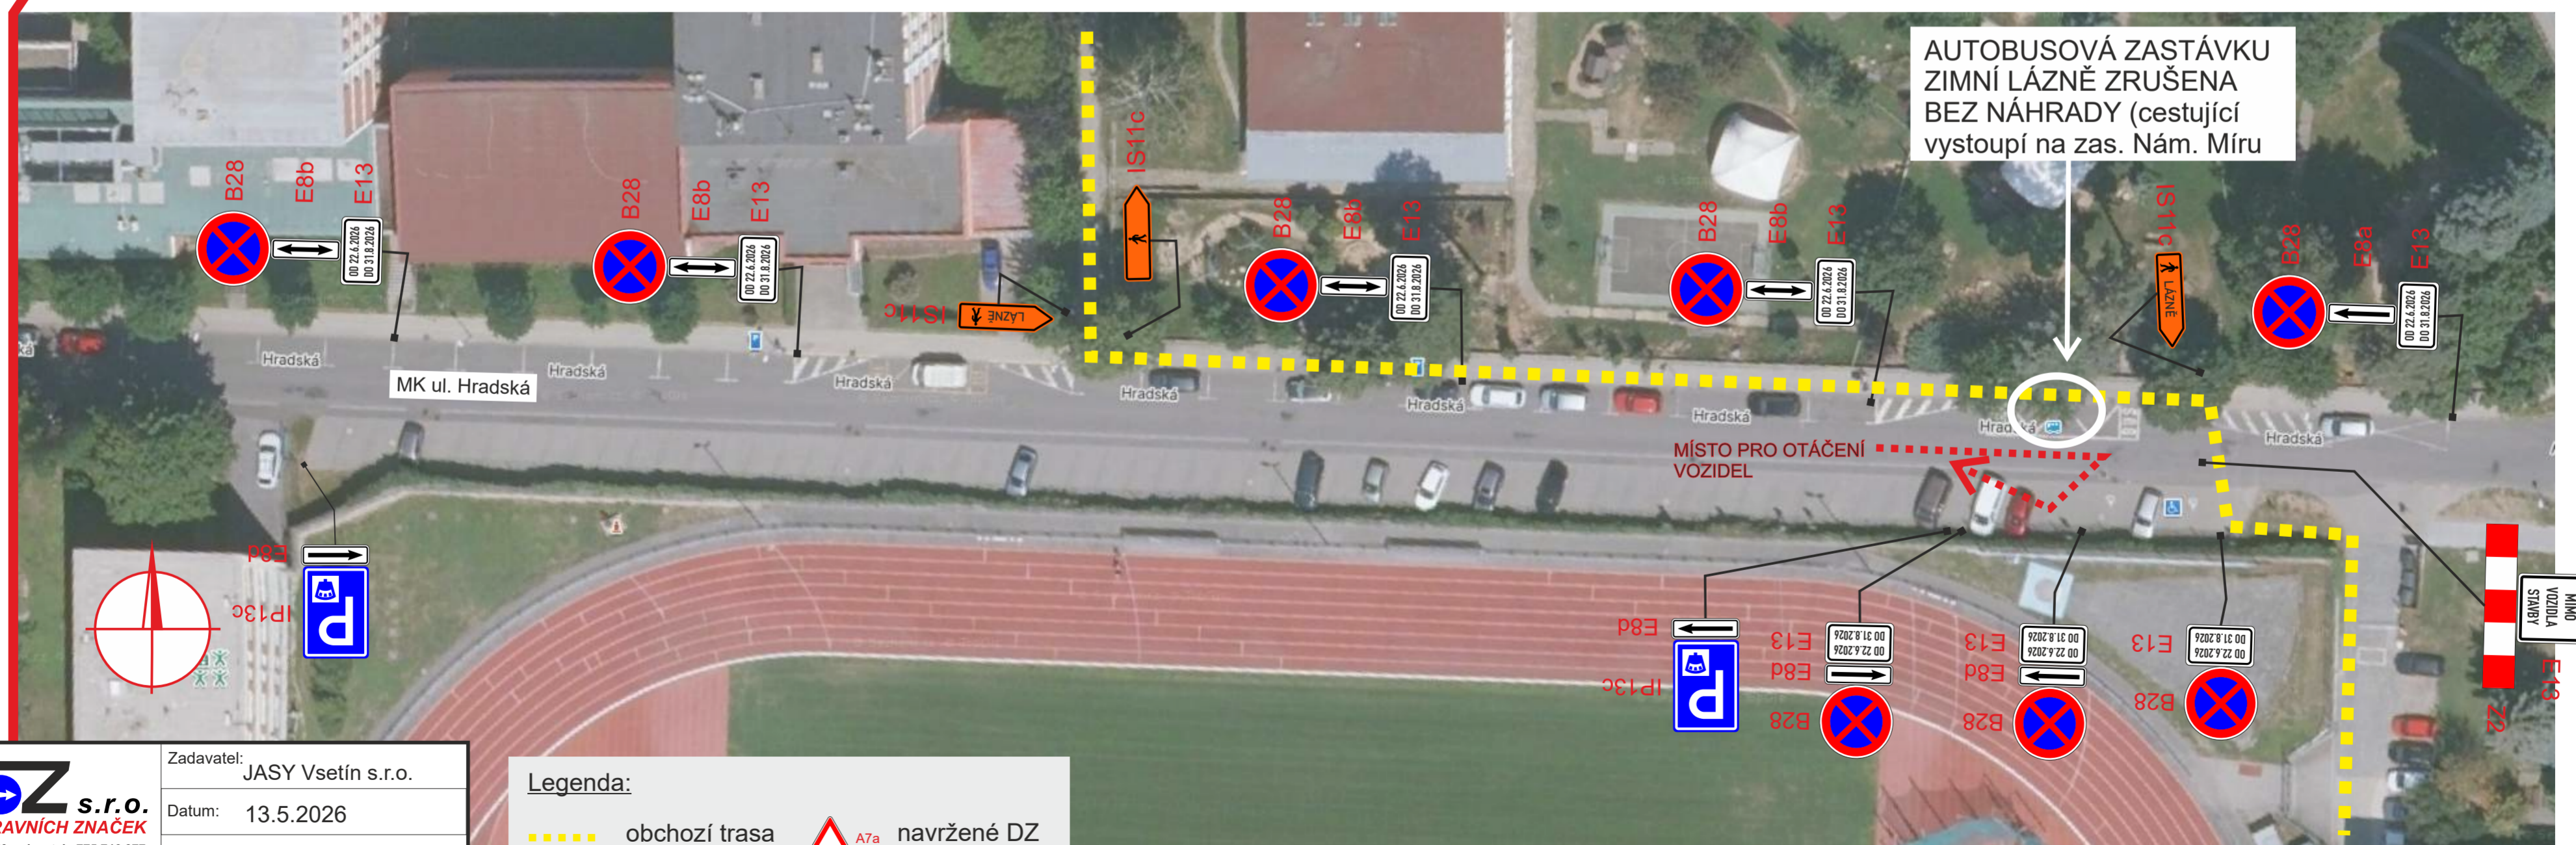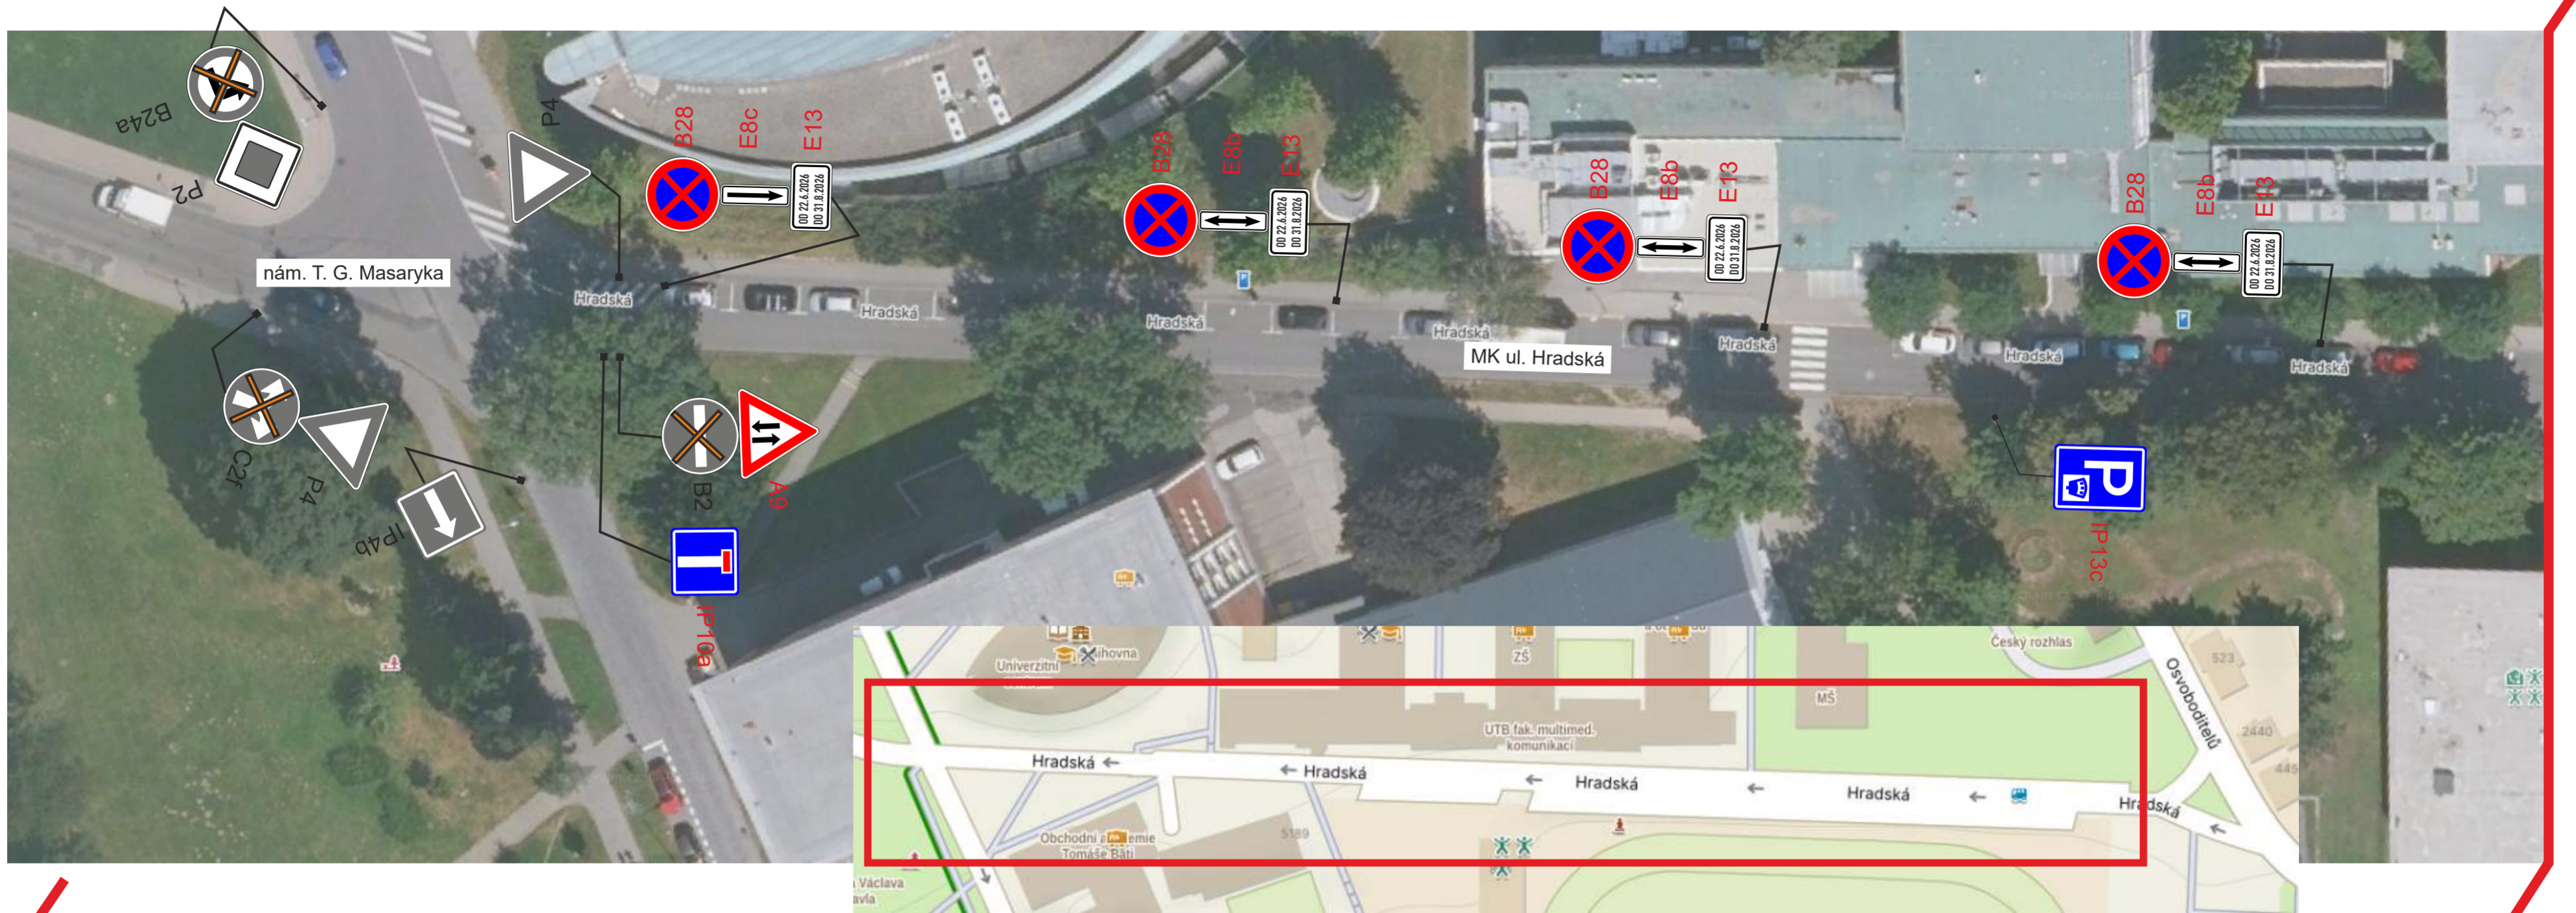


VÝDOZ s.r.o.
 VÝROBA DOPRAVNÍCH ZNAČEK
 Parková 488, 768 21 Kvasice, tel.: 775 716 377
 www.vydoz.cz


Zadavatel: JASY Vsetín s.r.o.
 Datum: 13.5.2026
 Zpracoval: Bc. David Zelenka

Název stavby: PŘECHODNÁ ÚPRAVA PROVOZU
 „Zlín, Úprava křižovatky Hradská“





Legenda:

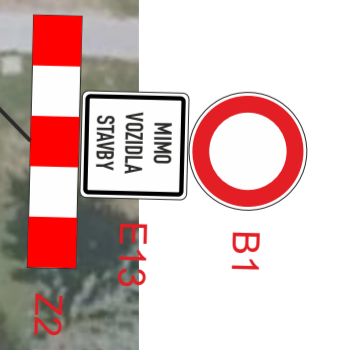- obchozí trasa
- navržené DZ (A7a)
- stávající DZ (B2)

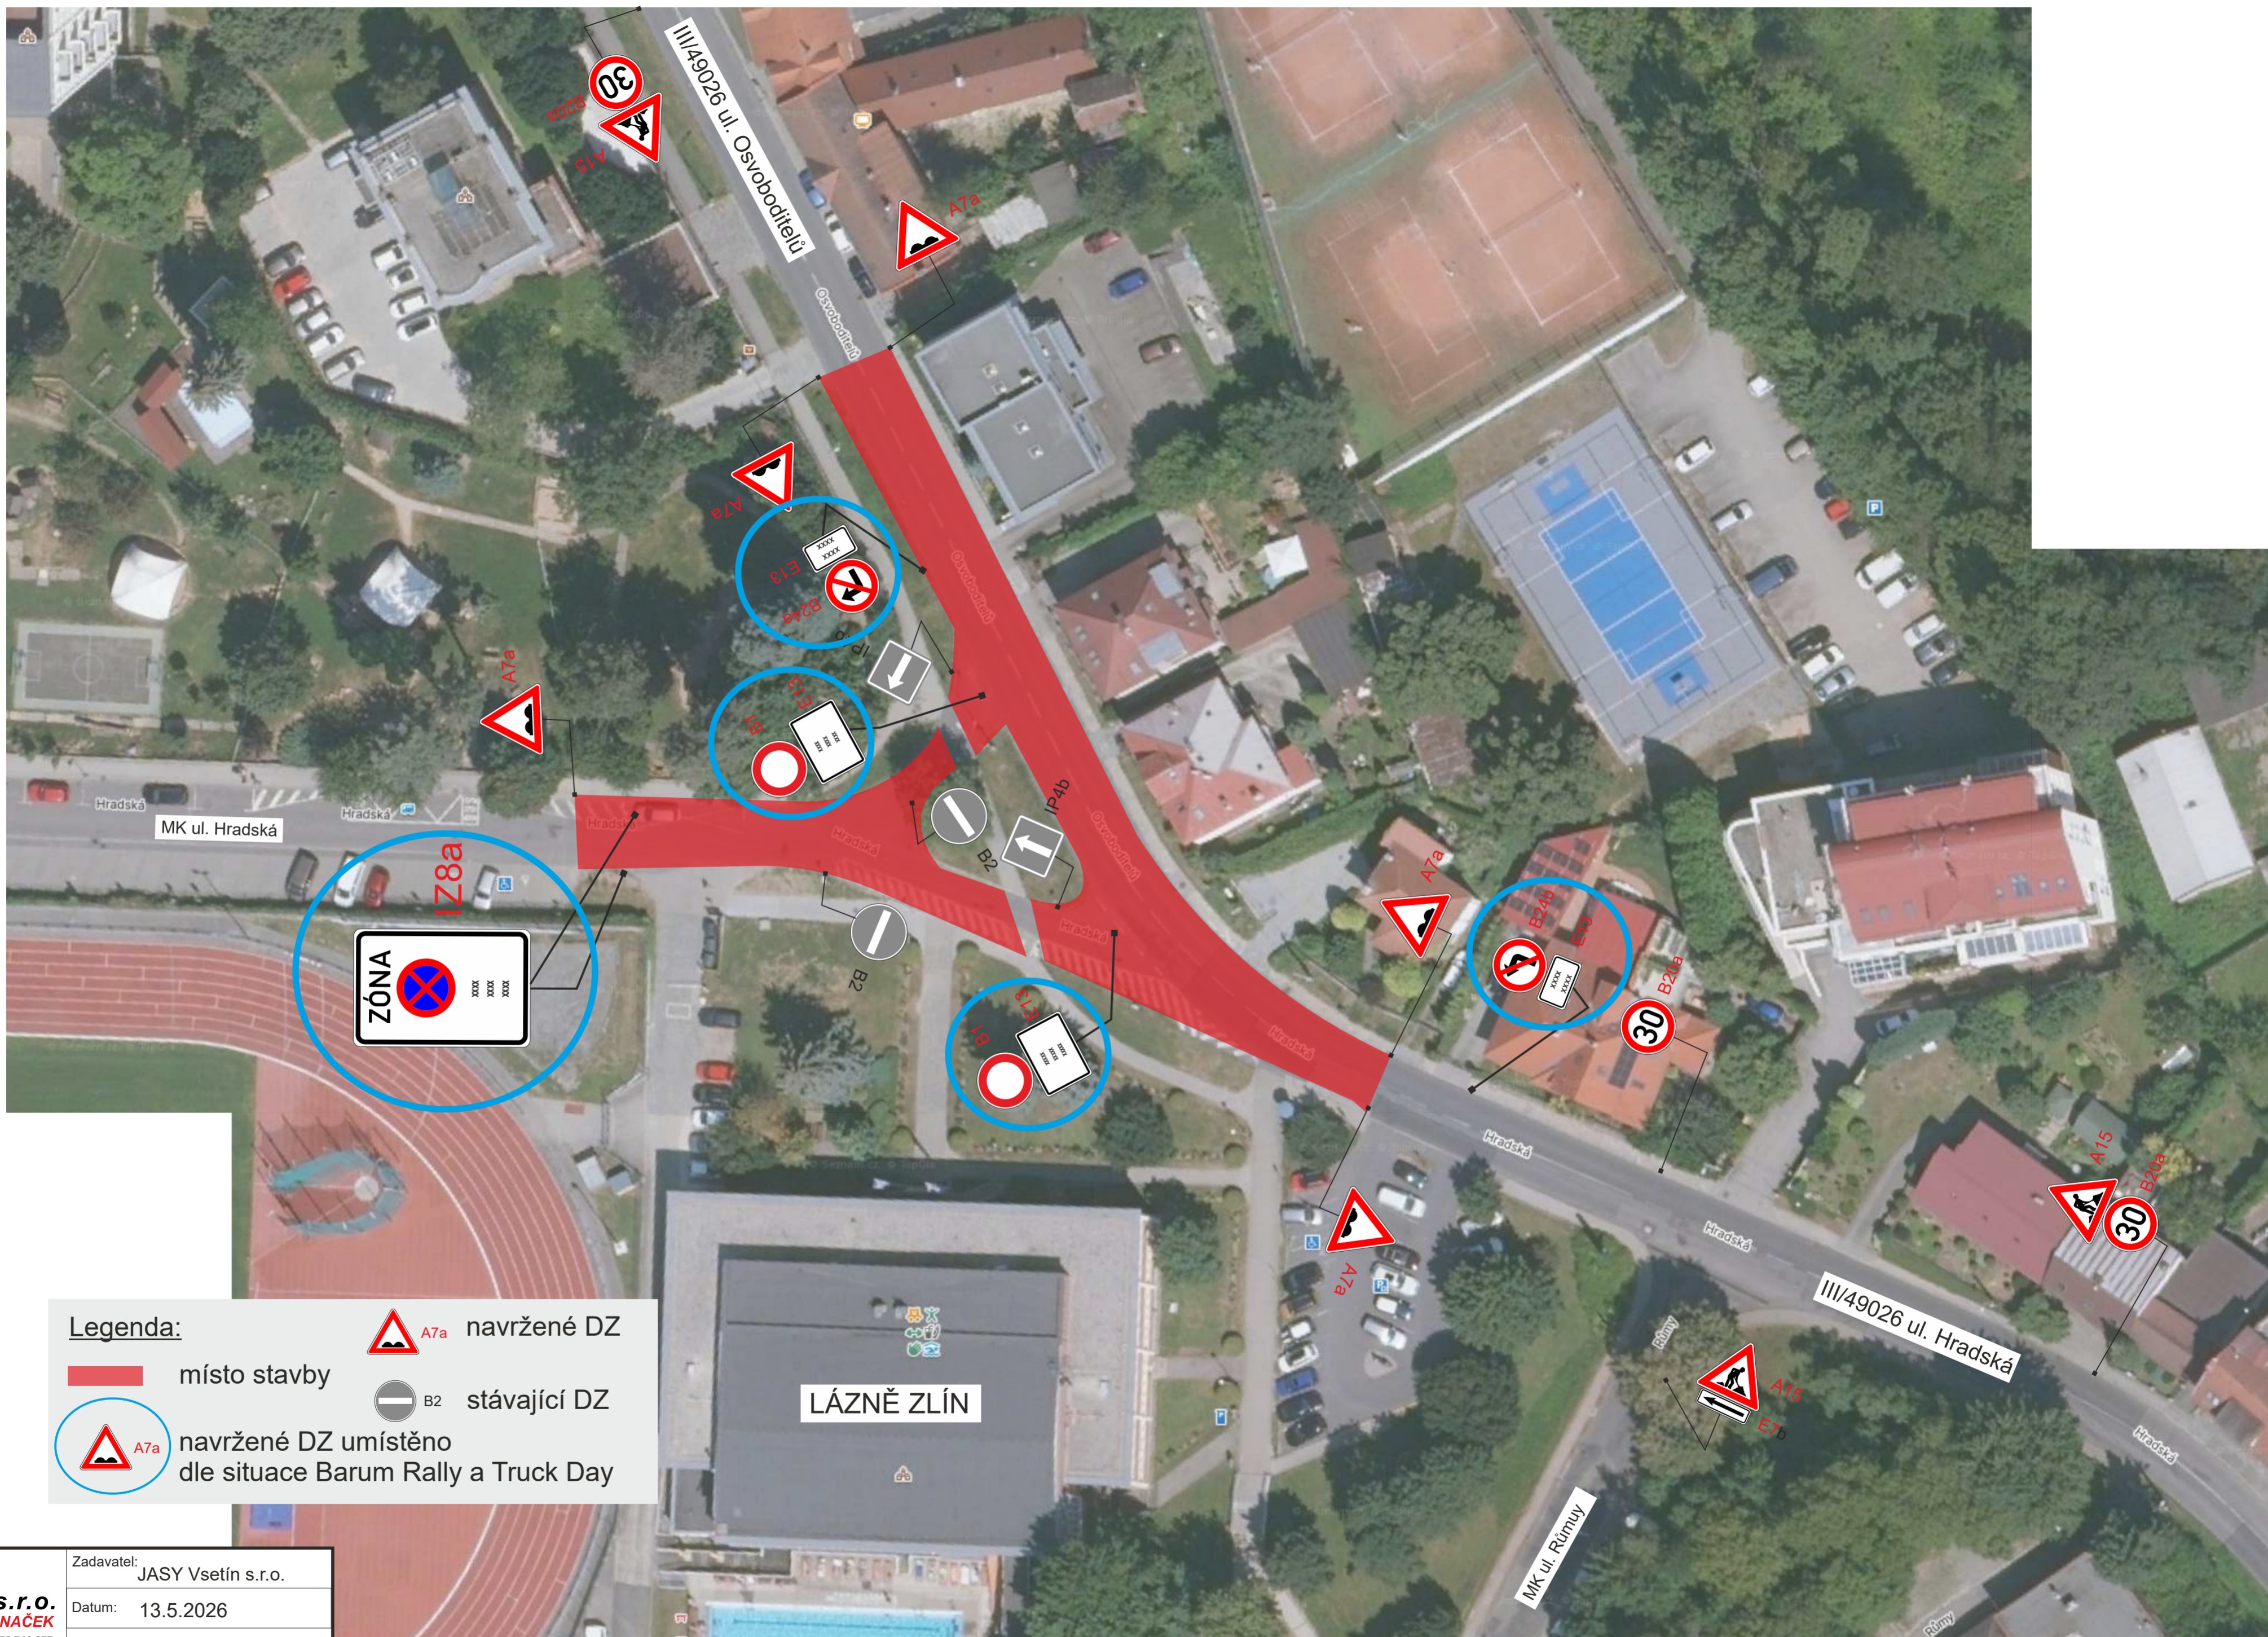

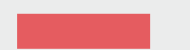

Legenda:

-  místo stavby
-  A7a navržené DZ
-  B2 stávající DZ
-  A7a navržené DZ umístěno dle situace Barum Rally a Truck Day







VÝDOZ s.r.o.
 VÝROBA DOPRAVNÍCH ZNAČEK
 Parková 488, 768 21 Kvasice, tel.: 775 716 377
 www.vydoz.cz

Zadavatel: JASY Vsetín s.r.o.
 Datum: 13.5.2026
 Zpracoval: Bc. David Zelenka

Název stavby: PŘECHODNÁ ÚPRAVA PROVOZU
 „Zlín, Úprava křižovatky Hradská“

SITUACE DOPRAVNÍHO ZNAČENÍ V PRŮBĚHU BARUM RALLY a TRUCK DAY

IV. ETAPA - ÚPLNÁ UZAVÍRKA KŘÍŽOVATKY PŘI POKLÁDCE ASFALTOVÝCH PLOCH

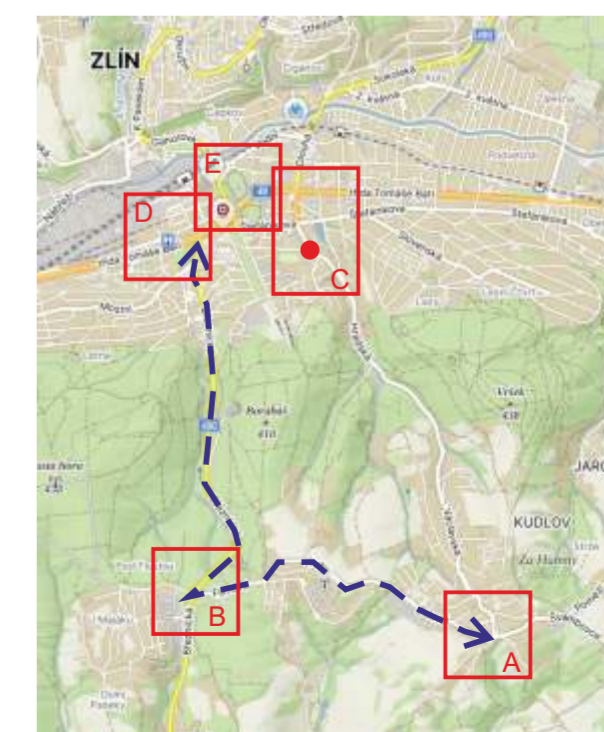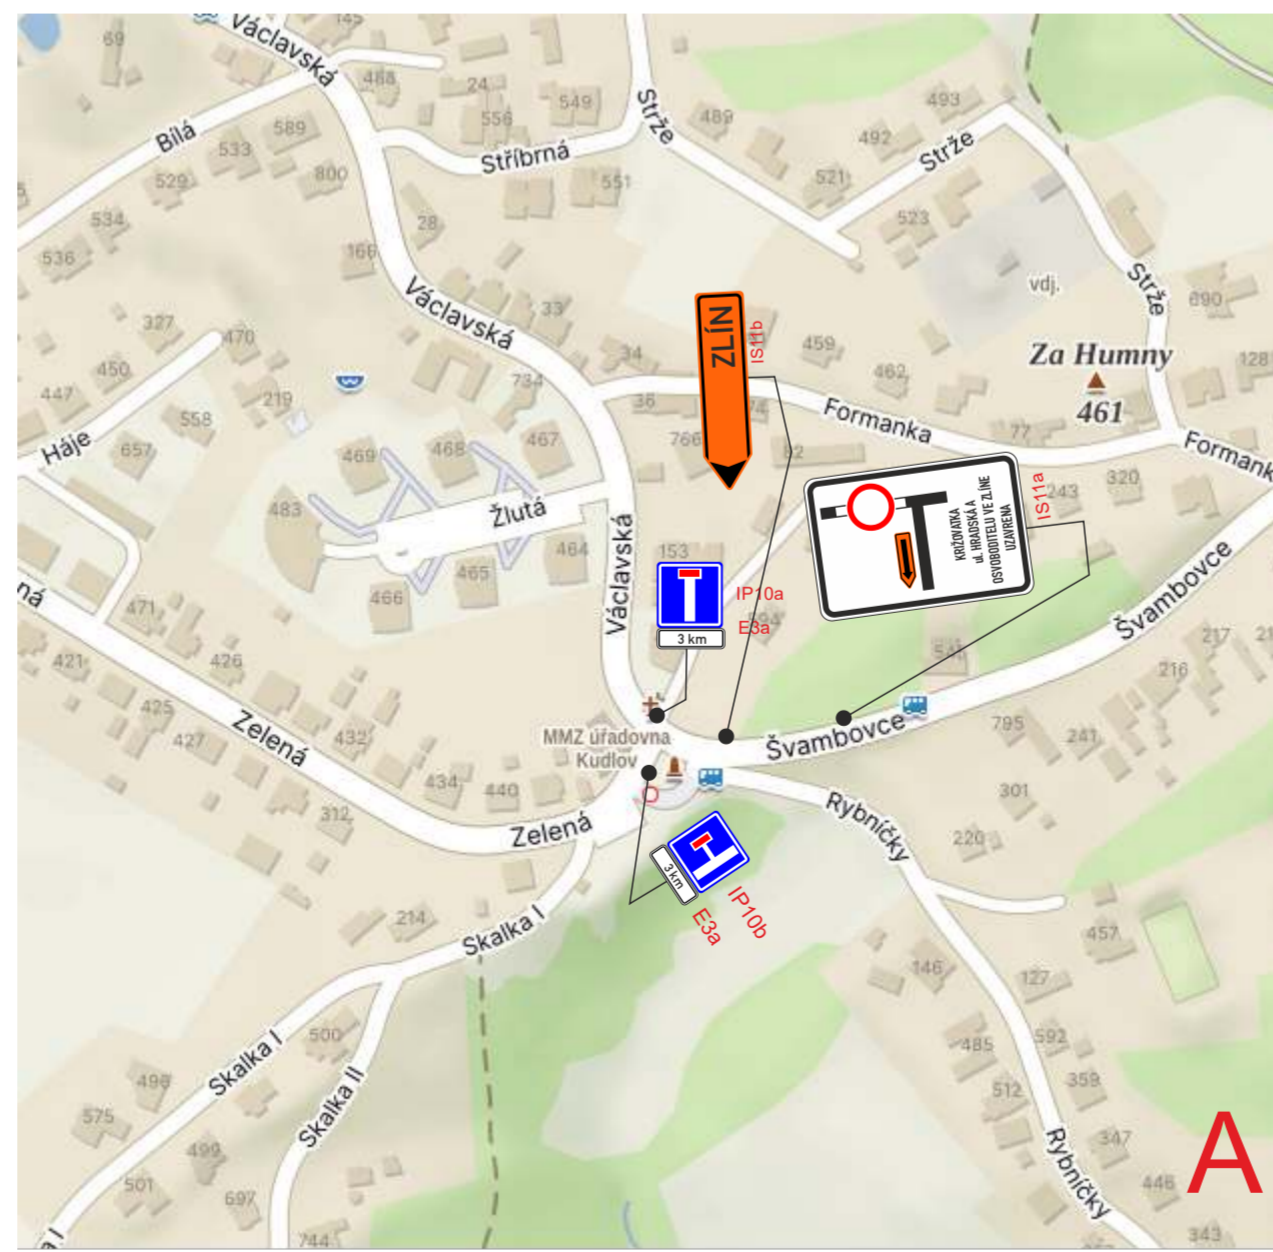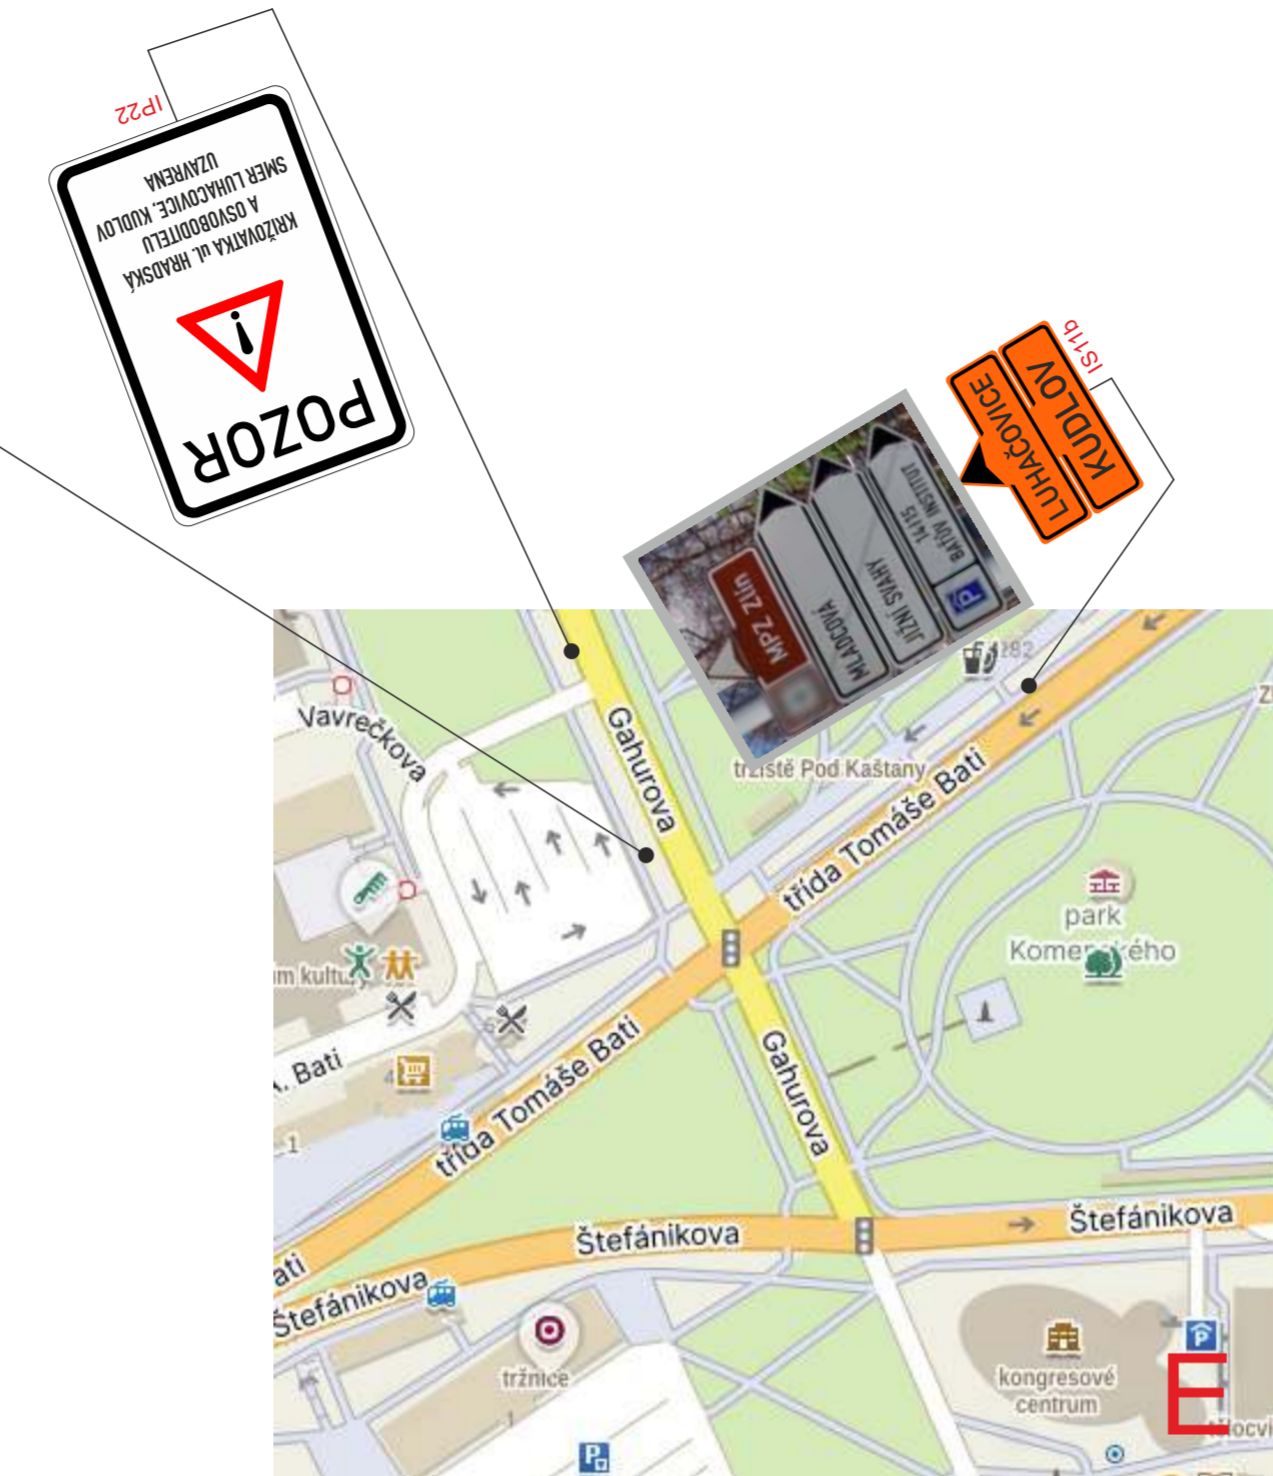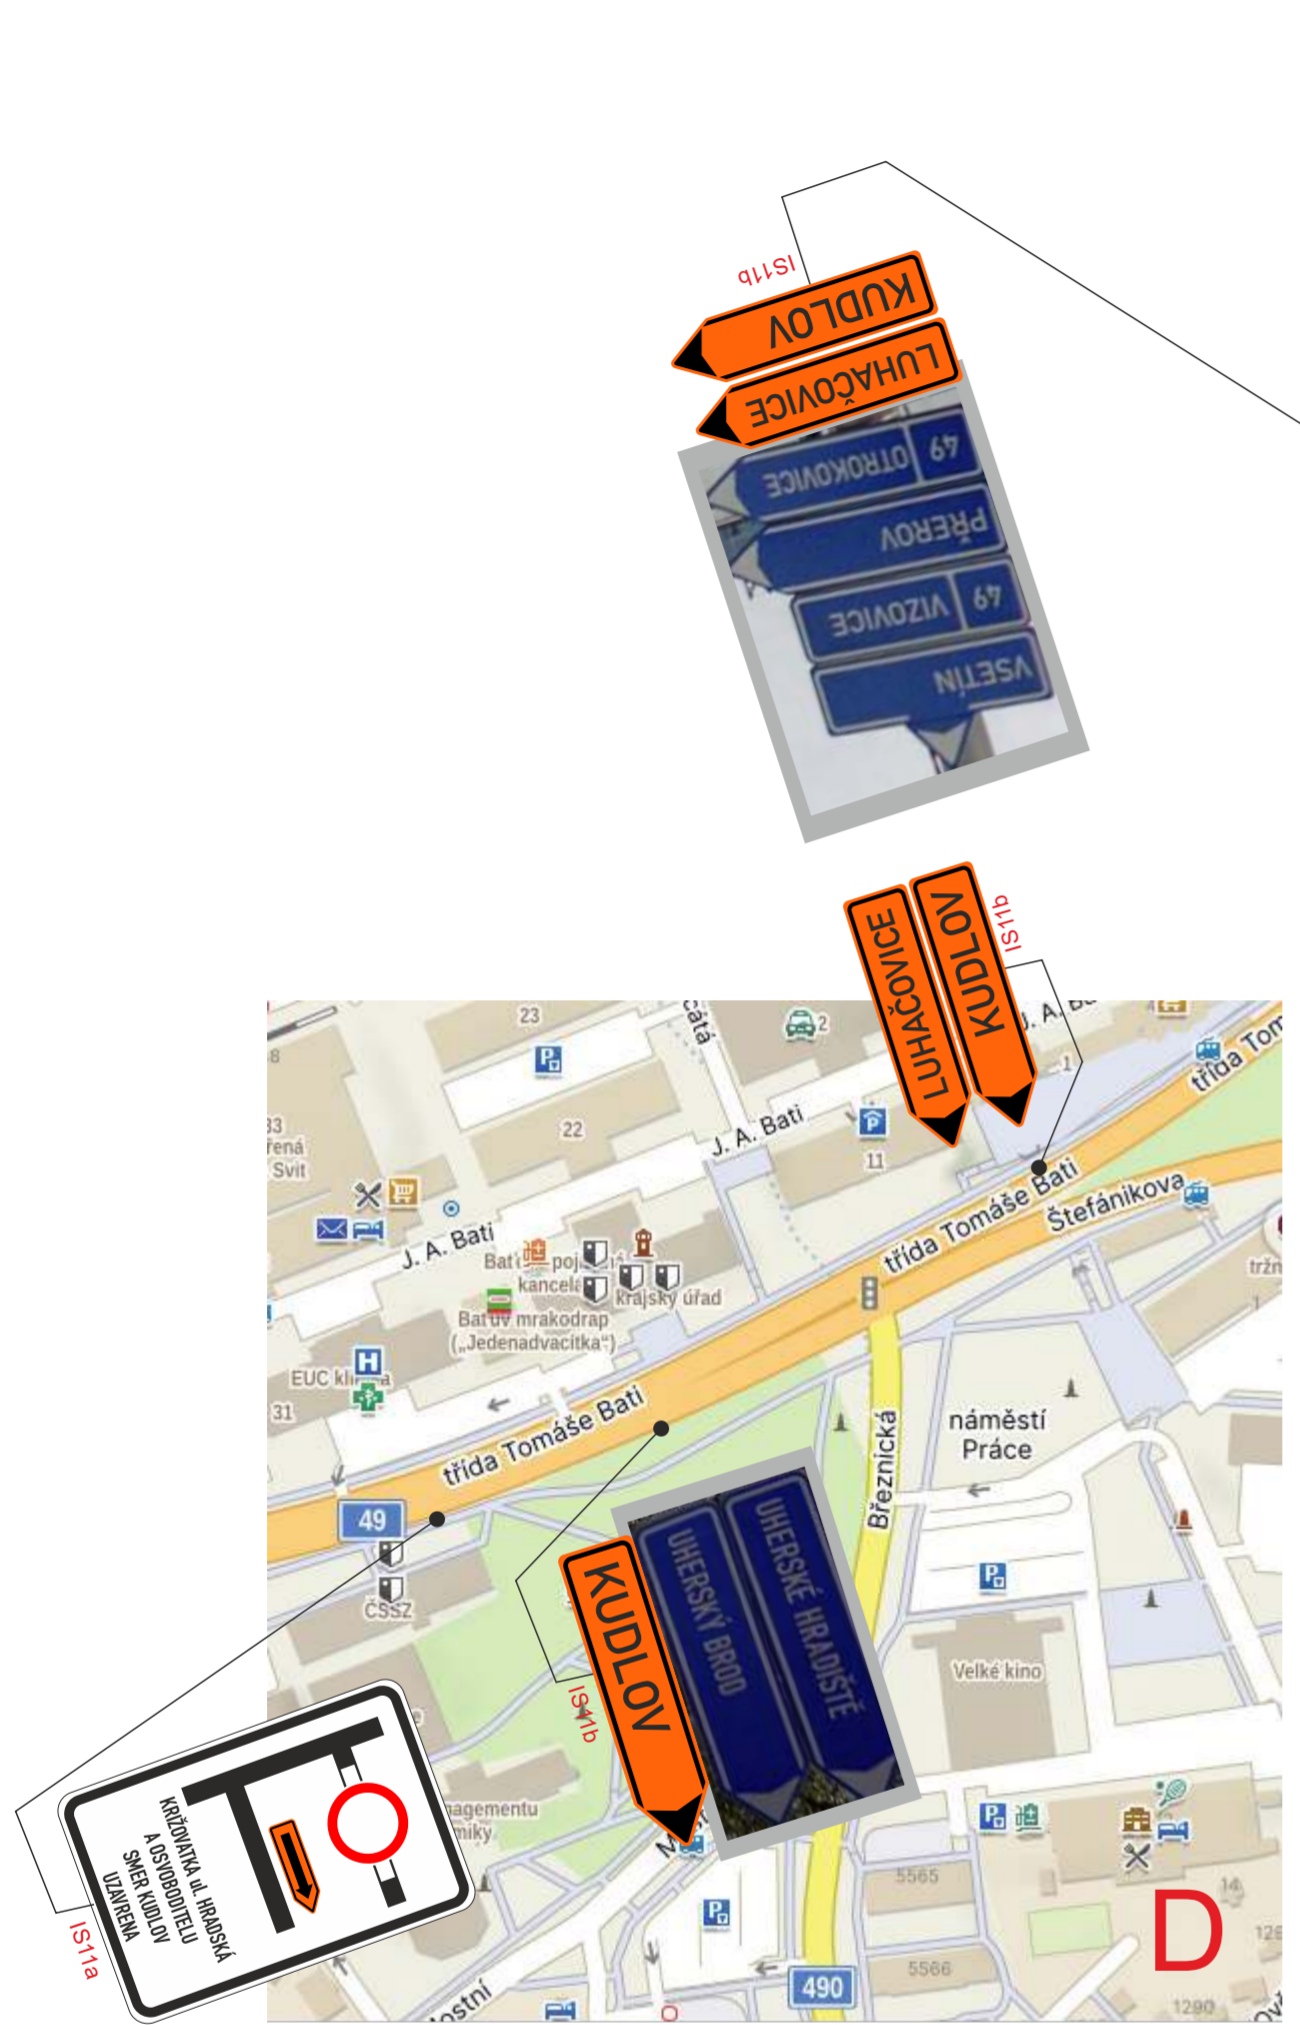

- stávající DZ
- PRAHA IS11b přechodné DZ
- místo uzavírky
- objíždná trasa

Přechodné dopravní značení bude osazeno v souladu s ustanovením Zákona č. 361/2000 Sb. - zákon o provozu na pozemních komunikacích, Vyhláškou MČ ČR č. 294/2015 Sb., kterou se provádějí pravidla provozu na pozemních komunikacích a TP 66 - Zásady pro přechodné dopravní značení na pozemních komunikacích, s odkazem na ČSN 12899-1 ve znění změn.

VYDOZ s.r.o. VÝROBA DOPRAVNÍCH ZNAČEK Parkova 488, 768 21 Kvasice, tel.: 775 716 377 www.vydoz.cz	Zadavatel: JASY Vsetín s.r.o.
	Datum: 19.5.2026
	Zpracoval: Eva Křížková
Název stavby: Zlín, úprava křižovatky Hradská, úplná uzavírka	