


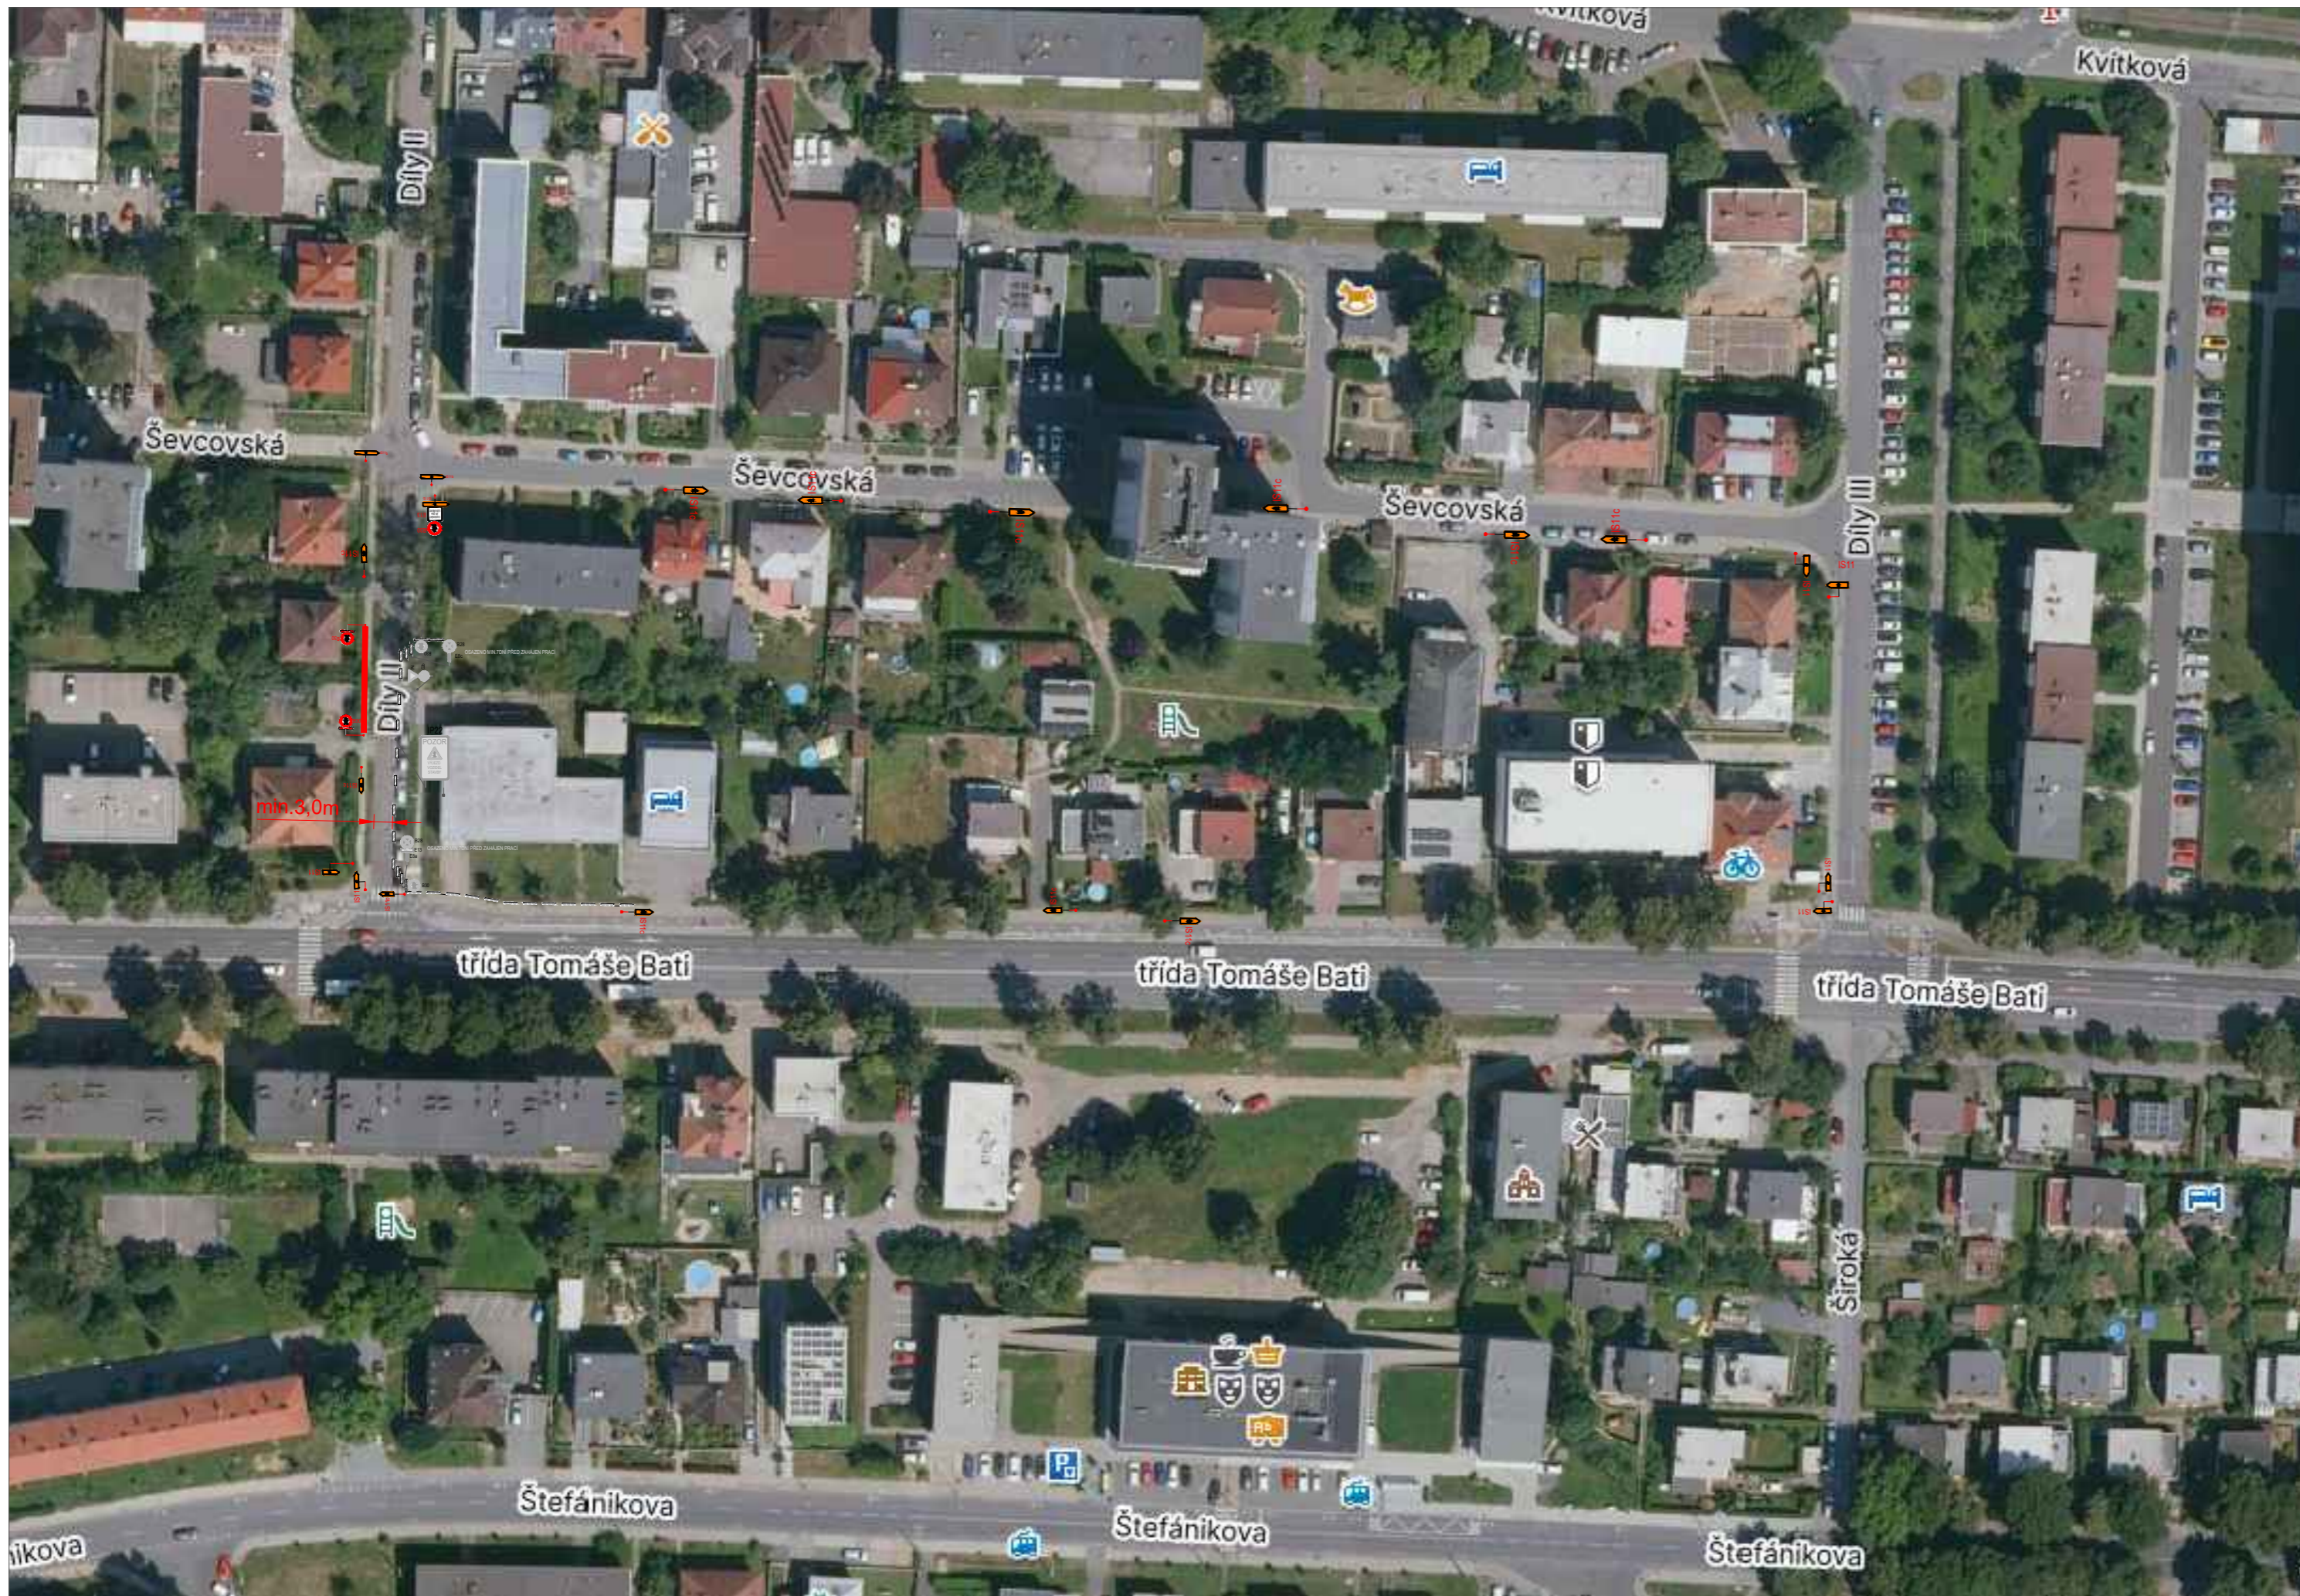


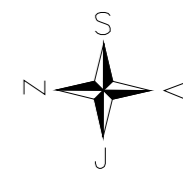
|                                                                              |                  |                  |
|------------------------------------------------------------------------------|------------------|------------------|
| ZODP. PROJEKTANT:                                                            | VYPRACOVAL:      | KONTROLOVAL:     |
| Ing. MARTIN ŠEĎA                                                             | Ing. MARTIN ŠEĎA | Ing. MARTIN ŠEĎA |
| INVESTOR: GEFEST REAL s.r.o., Hložkova 1882, 76502 Otrokovice, IČO: 08267189 |                  |                  |
| MÍSTO STAVBY: Zlín, třída Tomáše Bati č.p. 582, stpč. 5734, k.ú. Zlín        |                  |                  |
| STAVBA:                                                                      |                  |                  |
| BYTOVÝ KOMPLEX ARDEA                                                         |                  |                  |
| Zlín, třída Tomáše Bati, stpč. 5734, k.ú. Zlín                               |                  |                  |
| <b>SITUACE – VODOVODNÍ PŘÍPOJKY</b>                                          |                  |                  |

|   |       |                      |
|---|-------|----------------------|
| <b>Ing. MARTIN ŠEĎA</b><br>projektová činnost ve výstavbě<br>Tyršova 747, 763 02 Zlín 4<br>tel. 702 339 963<br>e-mail: projektyseda@seznam.cz<br>www.projektyseda.cz www.gefestholding.cz |       |                      |
| FORMÁT:   | 2A4   | STUPEŇ PD: REALIZACE |
| DATUM:   | 05/26 | Č.Z.: 50/01-06-2020  |
| PROFESE:   |       | SITUACE Č.KOPIE.:    |
| MĚŘ.:   | 1:200 | Č.V.: C-1            |



**LEGENDA:**

-  A15 DOČASNÉ DOPR.ZN. JIŽ POVOLENÉ
-  A15 DOČASNÉ DOPR.ZN.
-  PRACOVNÍ MÍSTO



|                |                                                            |                         |
|----------------|------------------------------------------------------------|-------------------------|
| OBJEDNATEL:    | CONTROL INVEST PROJECT s.r.o.                              | <b>ROAD MARK</b>        |
| NÁZEV ZAKÁZKY: | <b>VODOVODNÍ PŘÍPOJKA, UZAVÍRKA CHODNÍKU DÍLY II, ZLÍN</b> | KRESLIL: Matyáš GARGELA |
| NÁZEV OBJEKTU: | PŘECHODNÁ ÚPRAVA PROVOZU                                   | DATUM: 03/2026          |
| NÁZEV VÝKRESU: | <b>SITUACE</b>                                             | FORMÁT: 3xA4            |
|                |                                                            | STUPEŇ: TP              |
|                |                                                            | Č.ZAKÁZKY: 26ZAK122     |
|                |                                                            | Č.VÝKRESU: <b>01</b>    |