

DOPRAVNÍ OMEZENÍ



v termínu: **červenec 2026**

místo realizace: **ulice tř. T. Bati, Dlouhá, Hluboká, Potoky
Štefánikova a Rašínova**

Jedná se o navazující stavbu zahájenou v roce 2025, která v roce 2026 dále pokračuje.

V dané lokalitě bude probíhat realizace stavby spočívající v uložení optické sítě. Práce a dopravní omezení budou probíhat na chodnících podél silnic **I/49, II/490 (ul. Dlouhá) a na místních komunikacích ul. Hluboká, Štefánikova, Rašínova a Potoky**. Realizace bude rozdělena do etap.

V průběhu stavebních prací dojde v dotčených úsecích k dočasnému uzavření chodníků. Pro chodce budou vyznačeny obchozí trasy. Přístup ke všem objektům v dané lokalitě bude po celou dobu stavby zachován a zajištěn prostřednictvím zpevněných ploch.

Součástí realizace stavby budou také výkopové práce v podobě montážních jam, které jsou nezbytné pro uložení a napojení nového kabelového vedení. Tyto práce budou probíhat postupně v jednotlivých úsecích trasy tak, aby byl zásah do okolního prostoru co nejmenší. V průběhu stavby budou na nezbytně nutnou dobu umístěny kontejnery na stavební suť a další materiál vzniklý při realizaci prací. Zároveň bude v dotčeném území zřízeno nezbytné zázemí stavby sloužící pro potřeby stavebních prací a jejich organizaci.

Žádáme veřejnost o zvýšenou opatrnost při pohybu v okolí stavby a děkujeme za pochopení a trpělivost během realizace prací.

Upozorňujeme, že termín realizace stavebních prací se může operativně upravit v závislosti na vývoji počasí či jiných nepředvídatelných okolnostech.


Děkujeme za pochopení.

Investor: Vodafone Czech Republic a.s.

Zhotovitel: RPKstavební, s.r.o.



PRACOVNÍ MÍSTO

- řezní výkop podél budov v šířce cca 1,5 m
- prostora podélného stání bude stát kontejner na suti a bude zde také názemní stavby
- v případě napadení sněhu v prostoru zpevněných ploch, zajistí stavba sklid sněhu
- mobilní oplocení (včetně jeho nosných a stabilizačních částí, jako jsou pačky) musí být radně viditelné a nesmí tvořit překážku.
- Na komunikaci pro pěší (chodník) je názemní oplocení odlišit pomocí dopravních značení Z 2 a na vozovce (včetně parkovacích stání) pomocí dopravních značení Z 4d nebo Z 4e.

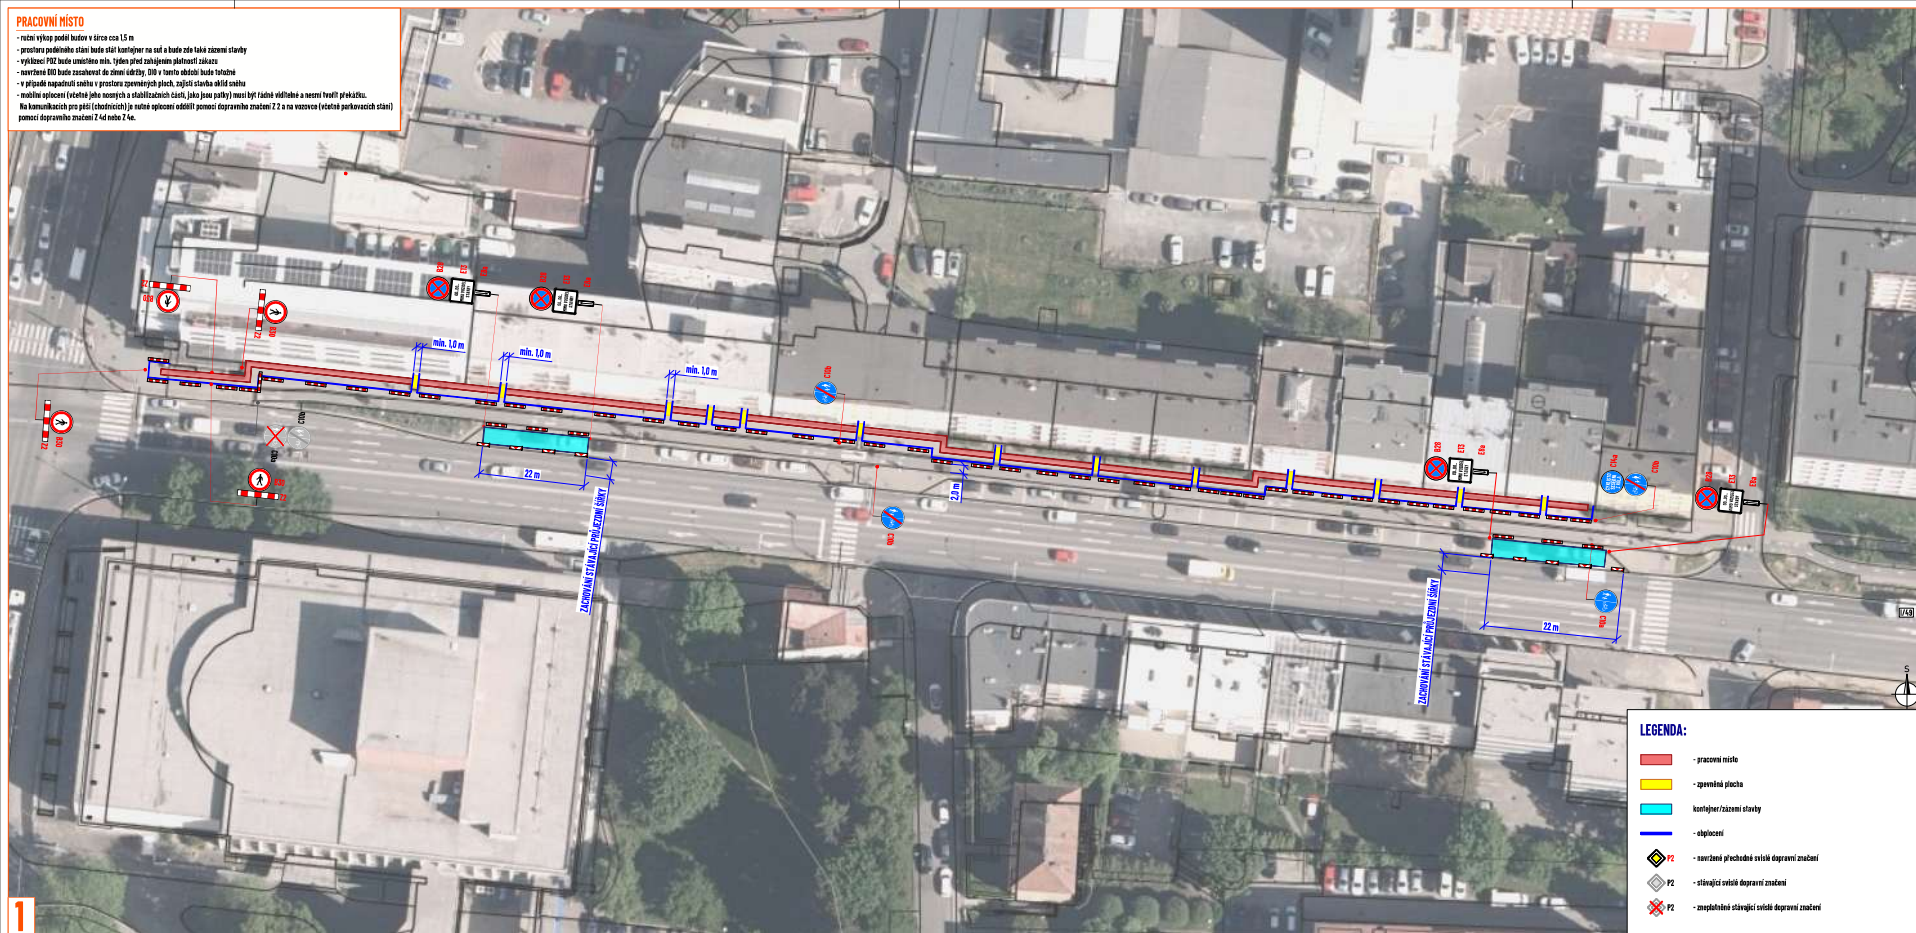



LEGENDA:




- pracovní místo
- opevnění plocha
- kontejner/zábrany stavby
- oplotění

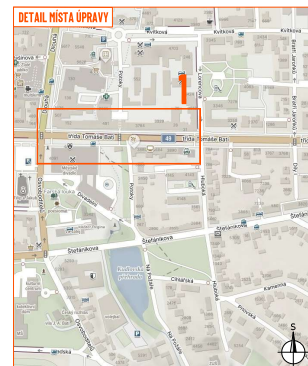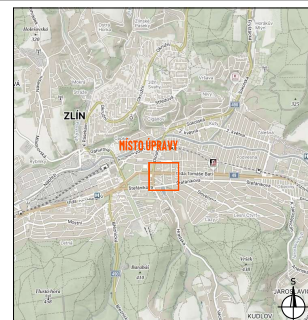



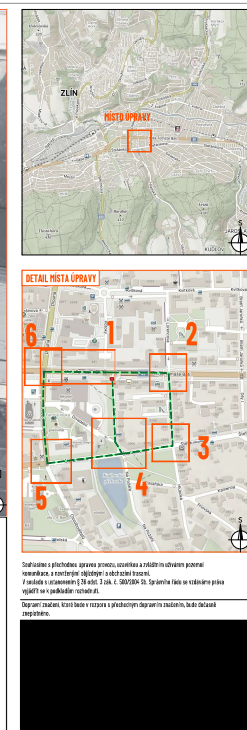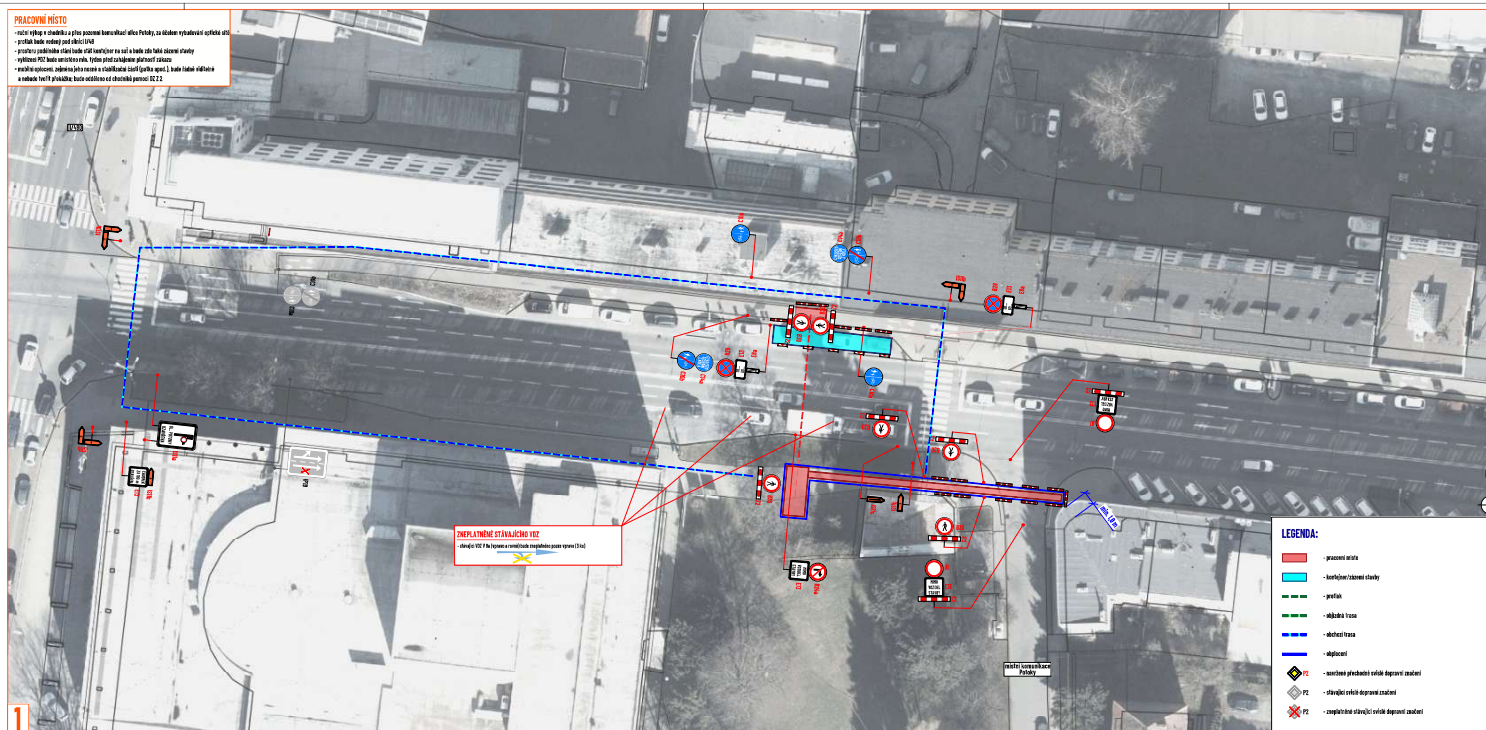

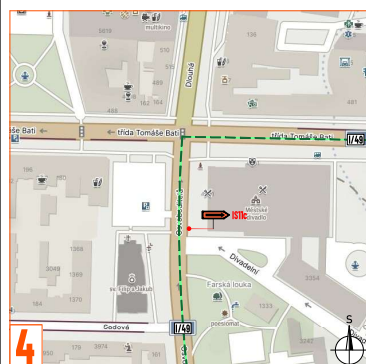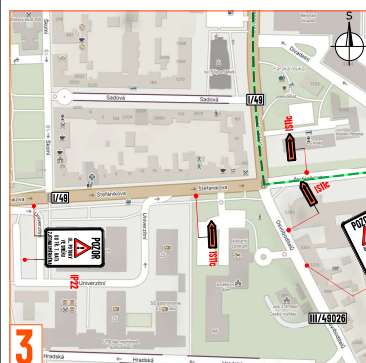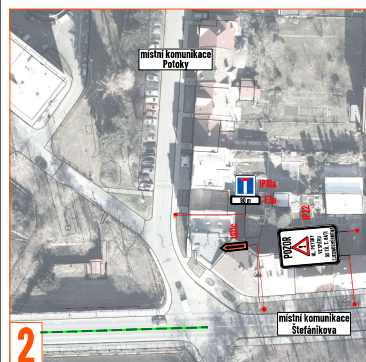


PRACOVNÍ MÍSTO

- různé výkop podél budov v šířce cca 1,5 m za účelem vybudování optické sítě
- mobilní oplocení, zejména jeho nosné a stabilizační části (patka apod.), bude řádně viditelné a nebude tvořit překážku; bude odděleno od chodníků pomocí DZ 2.2
- zpevněné plochy pro chodce v místě přechodu o min. šířce 1 m




LEGENDA:

- pracovní místo
- zpevněná plocha
- obchodní trasa
- obložení
- navržení přechodné svislé dopravní značení
- P2
- stávající svislé dopravní značení
- zneplatnění stávající svislé dopravní značení
- obchodní trasa



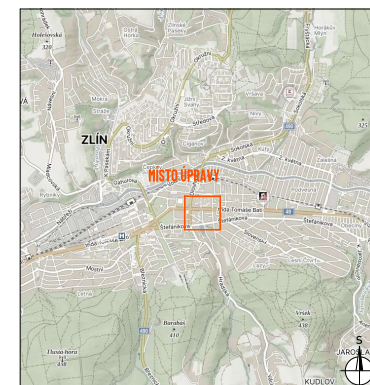


DETAIL MÍSTA ÚPRAVY

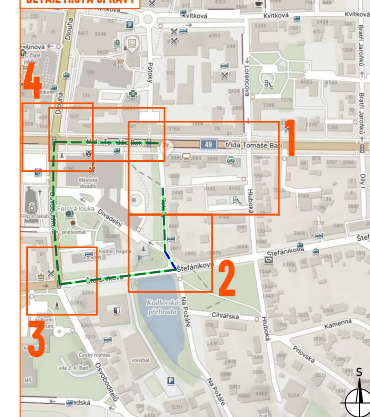


V souladu s ustanovením § 36 odst. 3 zák. č. 500/2004 Sb. Správního řádu se vzdává práva vyjádřit se k podkladům rozhodnutí.

Dopravní značení, které bude v rozporu s přechodným dopravním značením, bude dočasně zneplatněno.

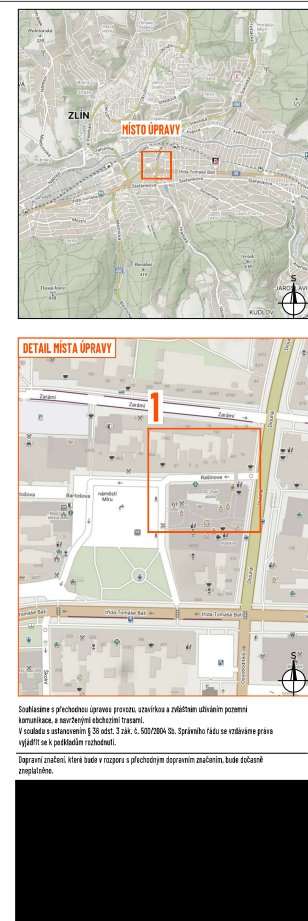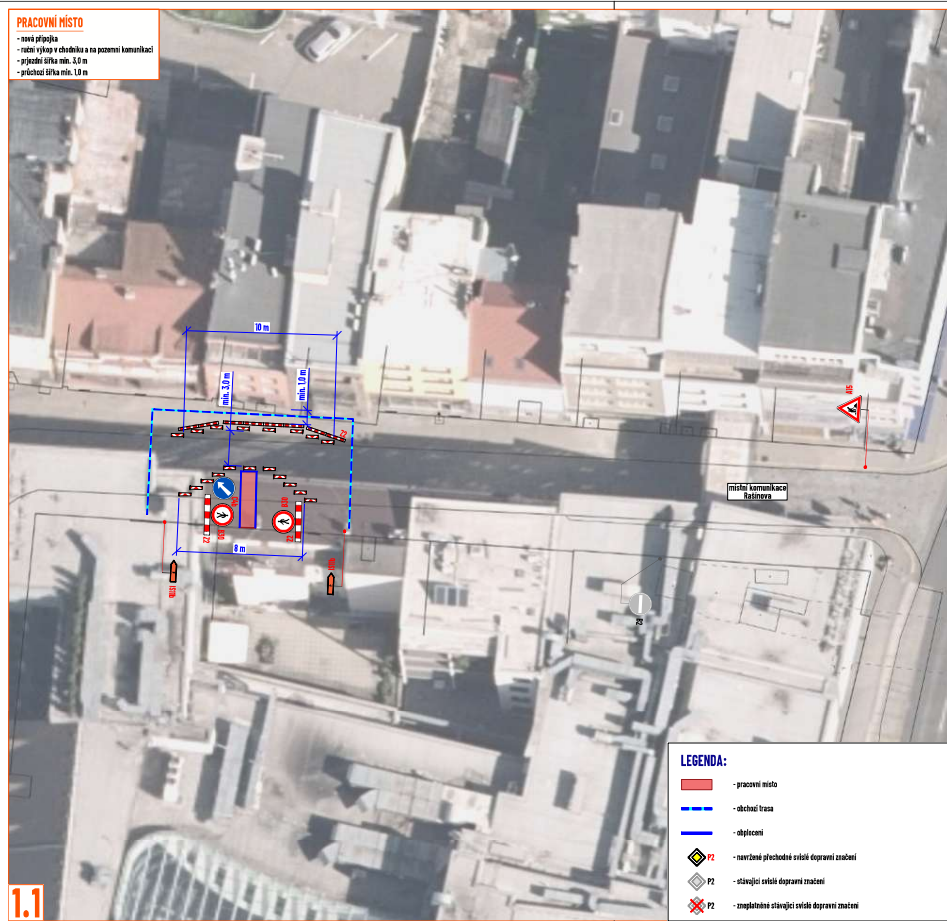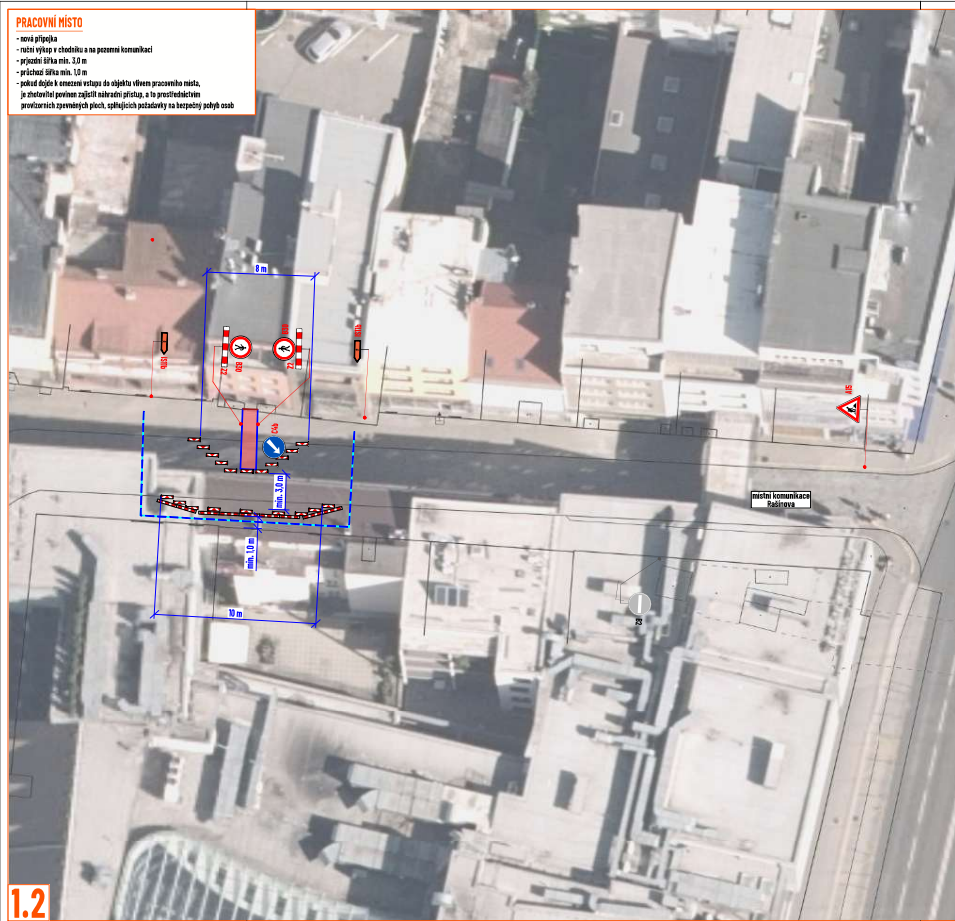


PRACOVNÍ MÍSTO

- ruční výkop podél budov v šířce cca 1,5 m
- na chodníku, místní komunikaci ulice Dlouhá bude stát kontejner na suť
- v případě, kdy nebude dodržena průchozí šířka podél kontejneru na suť bude v místě zeleně (při okraji vozovky) doplněna zpevněná plocha
- v případě přistavení a následného odvozu kontejneru na chodník podél silnice II/490 bude najíždění vozidla stavby na chodník provedeno způsobem, který zajistí dočasné zastavení pěšího provozu v obou směrech prostřednictvím řádně proskolených osob, a to po dobu nezbytně nutnou
- mobilní oplocení (včetně jeho nosných a stabilizačních částí, jako jsou patky) musí být řádně viditelné a nesmí tvořit překážku.
- Na komunikacích pro pěší (chodnících) je nutné oplocení oddělit pomocí dopravního značení Z 2

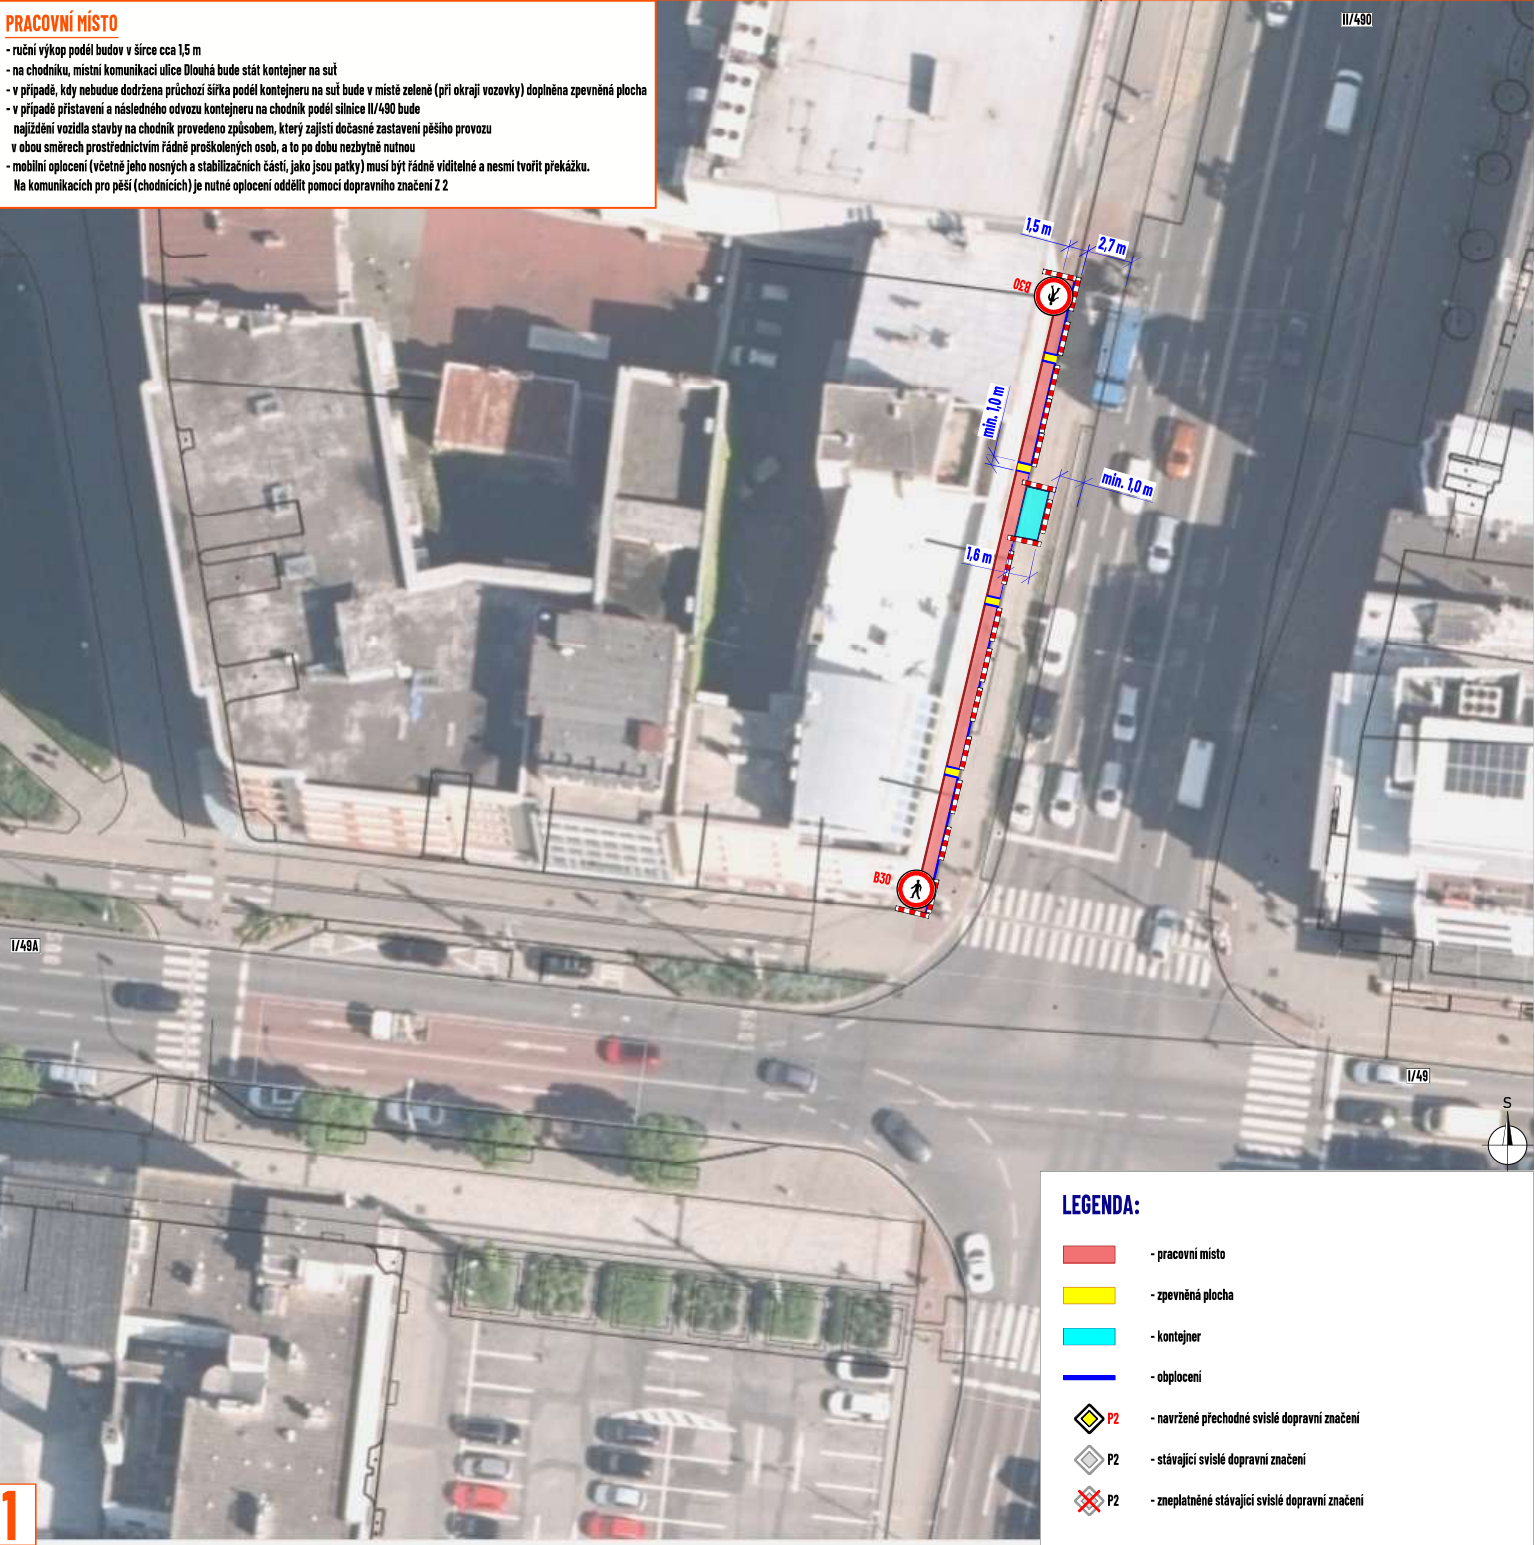


LEGENDA:

- pracovní místo
- zpevněná plocha
- kontejner
- oboplocení
- navržené přechodné svislé dopravní značení
- stávající svislé dopravní značení
- zneplatněné stávající svislé dopravní značení

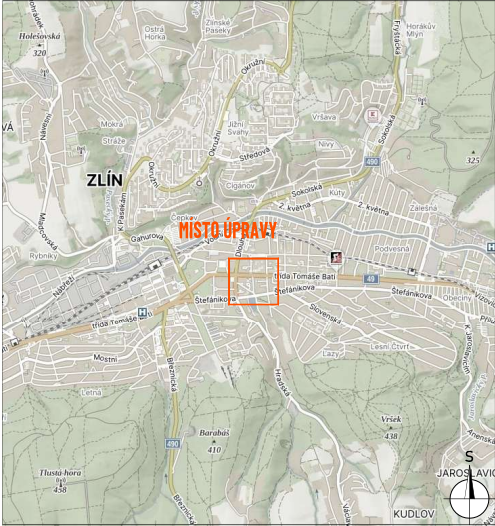

DETAIL MÍSTA ÚPRAVY

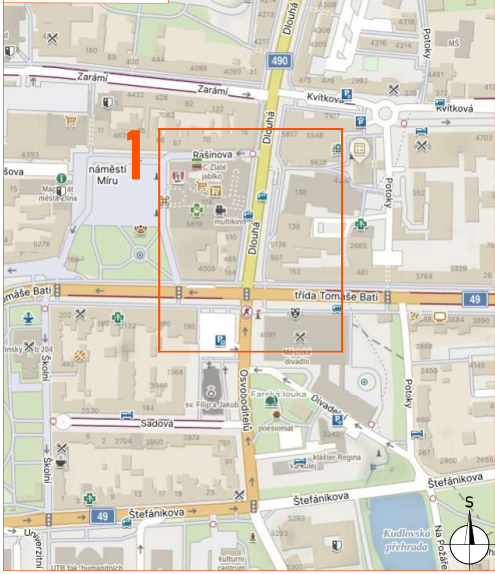

Souhlasíme s přechodnou úpravou provozu, uzavírkou a zvláštním užíváním pozemní komunikace.
V souladu s ustanovením § 36 odst. 3 zák. č. 500/2004 Sb. Správního řádu se vzdává práva vyjádřit se k podkladům rozhodnutí.

Dopravní značení, které bude v rozporu s přechodným dopravním značením, bude dočasně zneplatněno.

