


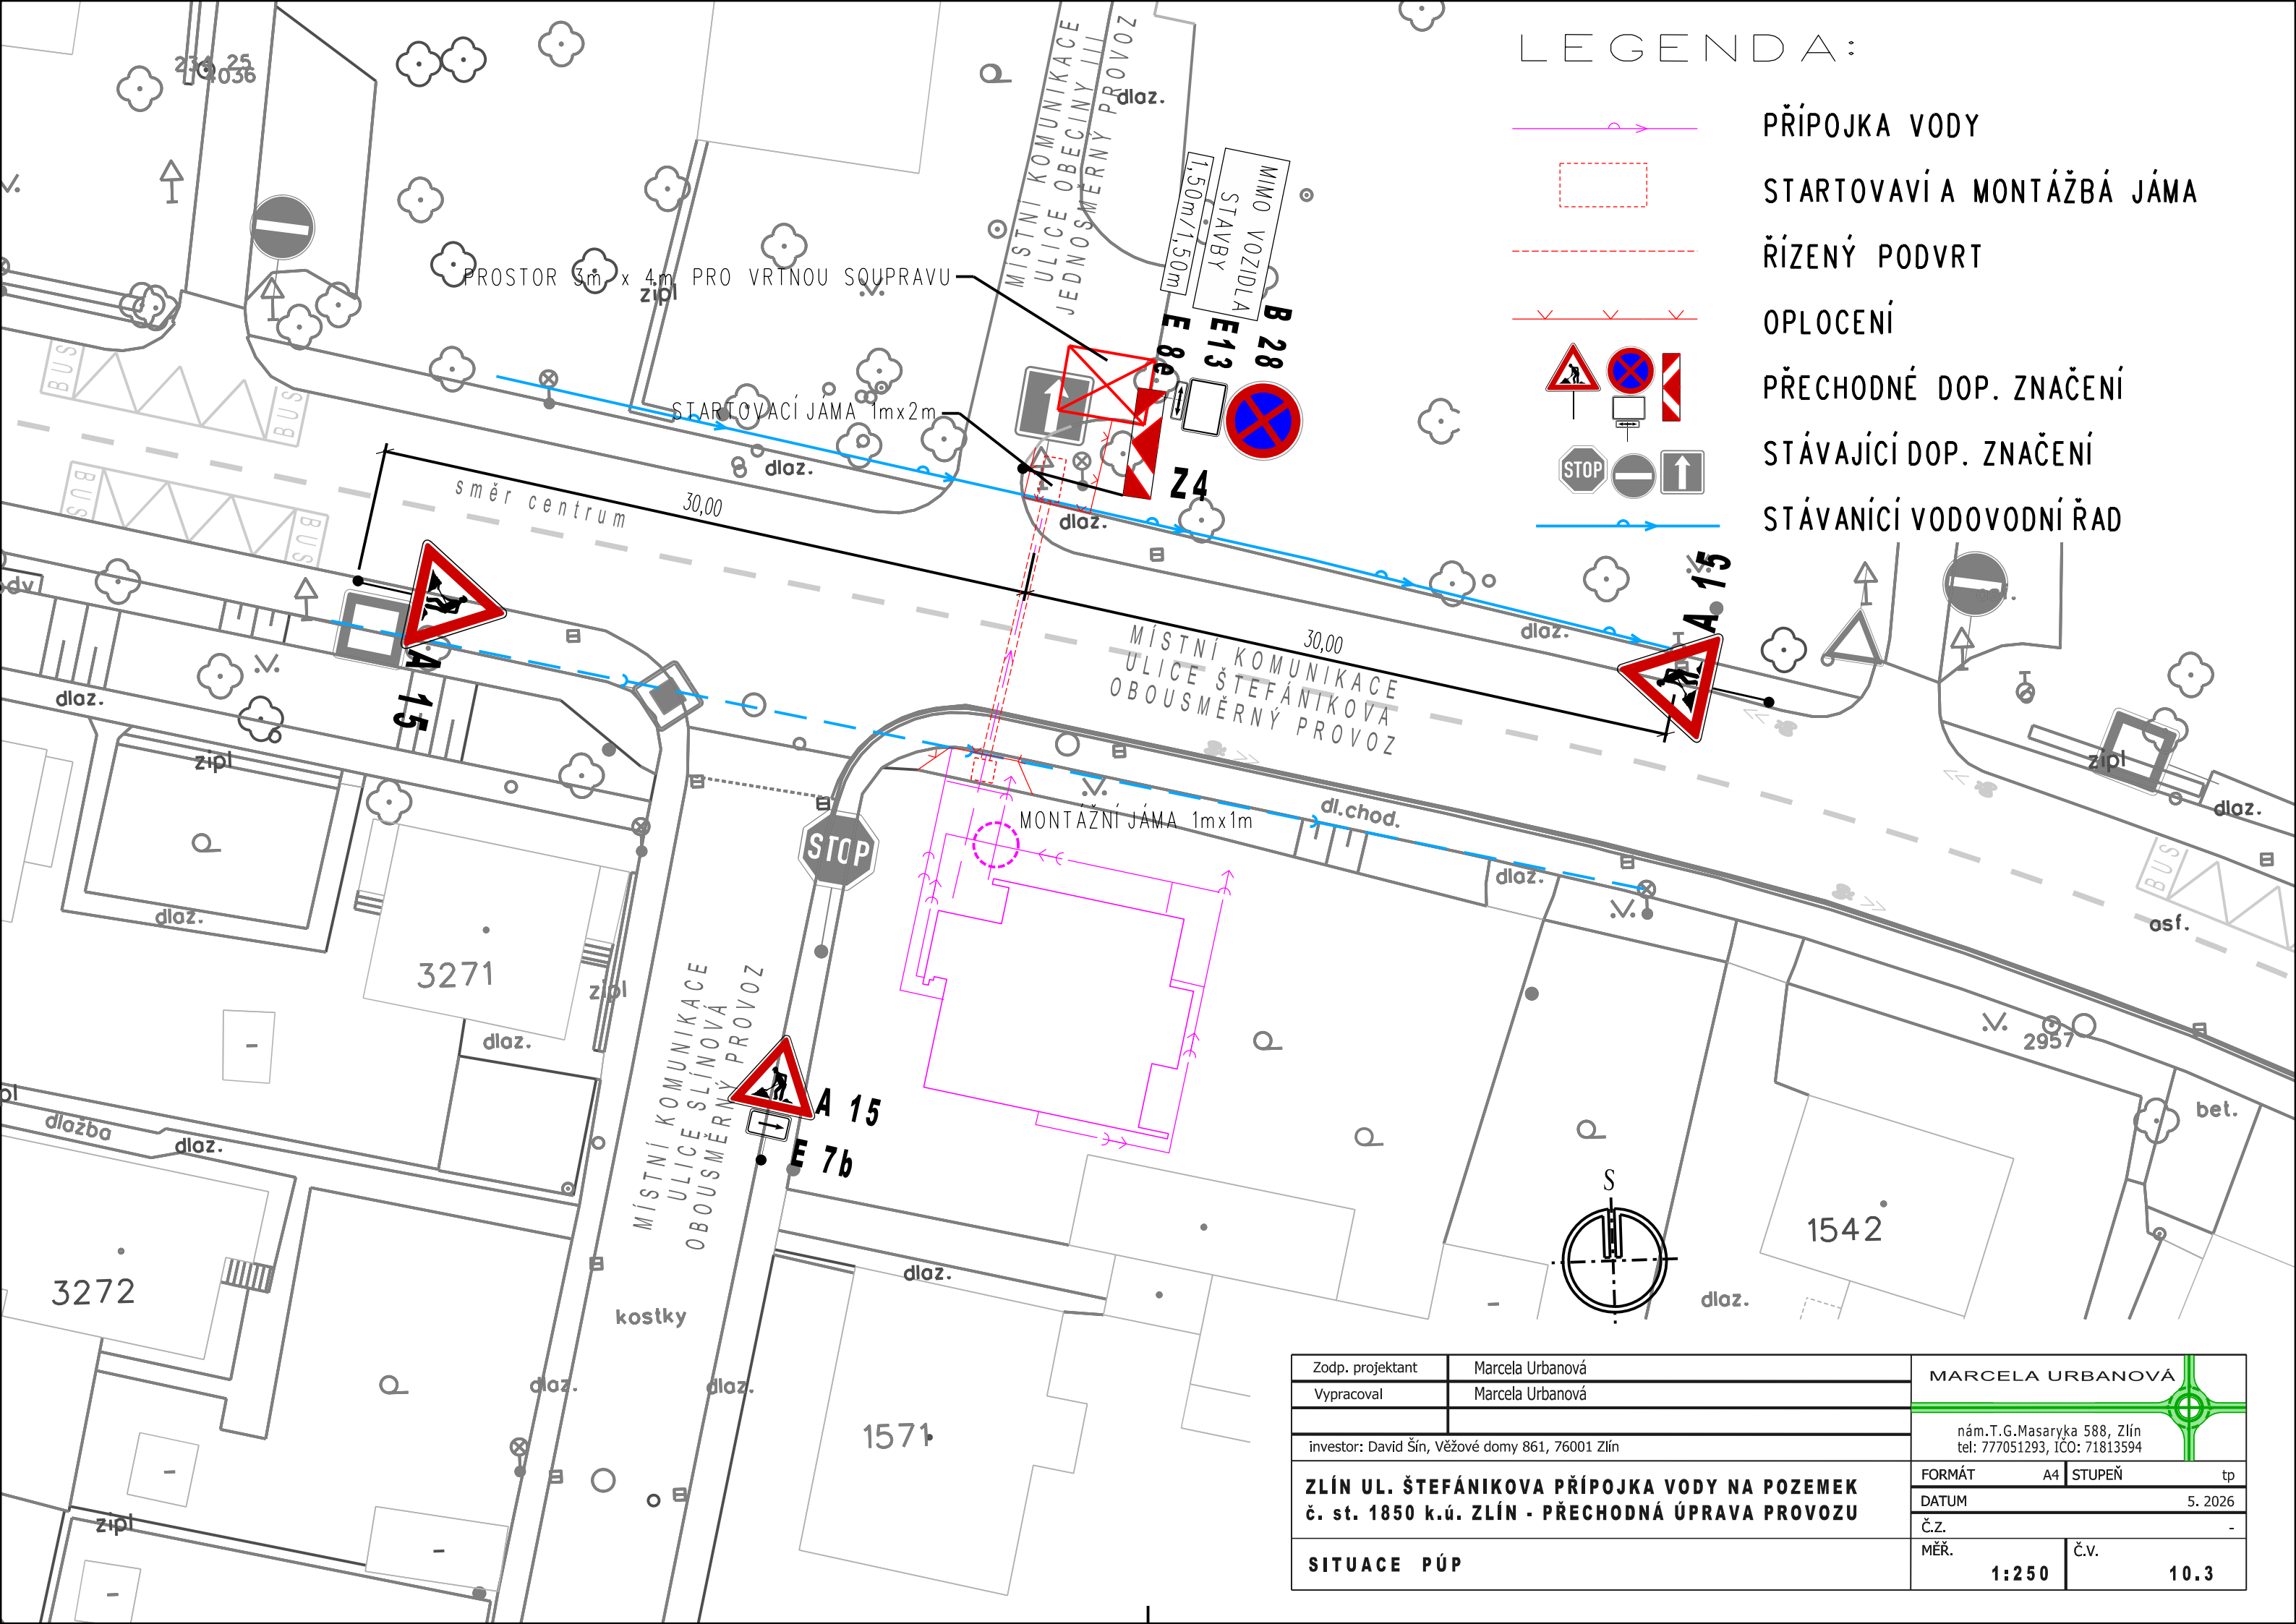

LEGENDA:

- PŘÍPOJKA VODY
- STARTOVACÍ A MONTÁŽBÁ JÁMA
- ŘÍZENÝ PODVRT
- OPLOCENÍ
- PŘECHODNÉ DOP. ZNAČENÍ
- STÁVAJÍCÍ DOP. ZNAČENÍ
- STÁVANÍCÍ VODOVODNÍ ŘAD

Zodp. projektant	Marcela Urbanová	MARCELA URBANOVÁ	
Vypracoval	Marcela Urbanová		
investor: David Šín, Věžové domy 861, 76001 Zlín		nám.T.G.Masaryka 588, Zlín tel: 777051293, IČO: 71813594	
ZLÍN UL. ŠTEFÁNIKOVA PŘÍPOJKA VODY NA POZEMEK č. st. 1850 k.ú. ZLÍN - PŘECHODNÁ ÚPRAVA PROVOZU		FORMÁT	A4
		STUPEŇ	tp
		DATUM	5. 2026
SITUACE PÚP		Č.Z.	-
		MĚŘ.	1:250
		Č.V.	10.3