

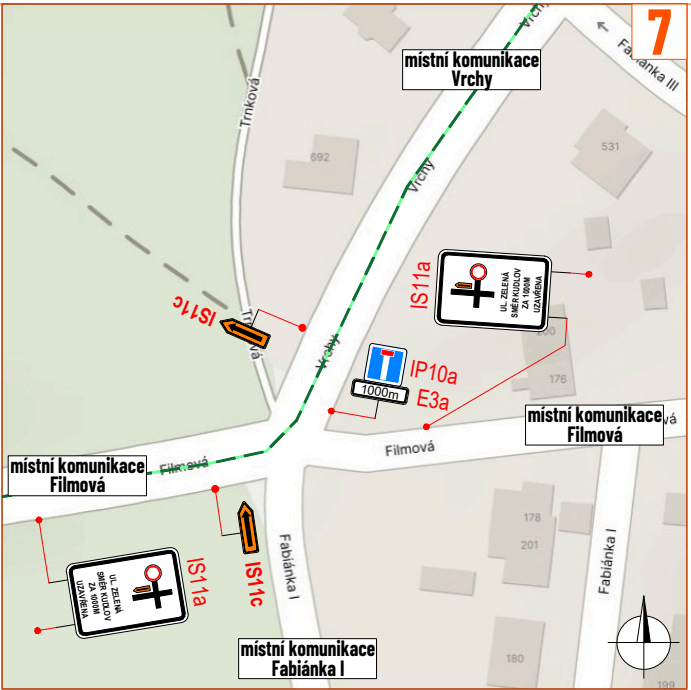
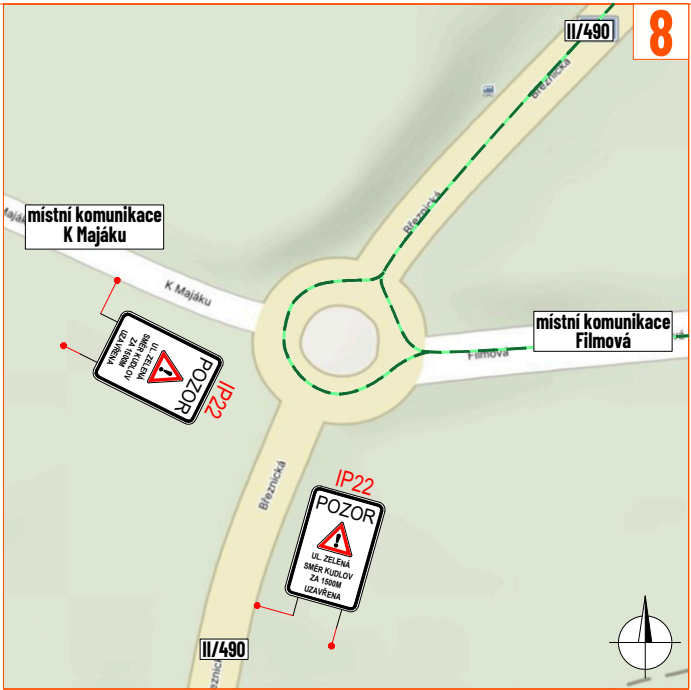
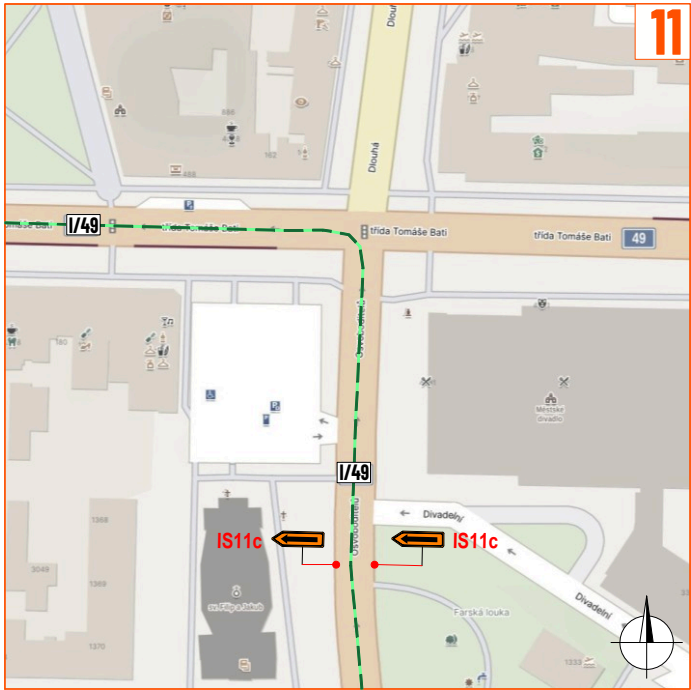
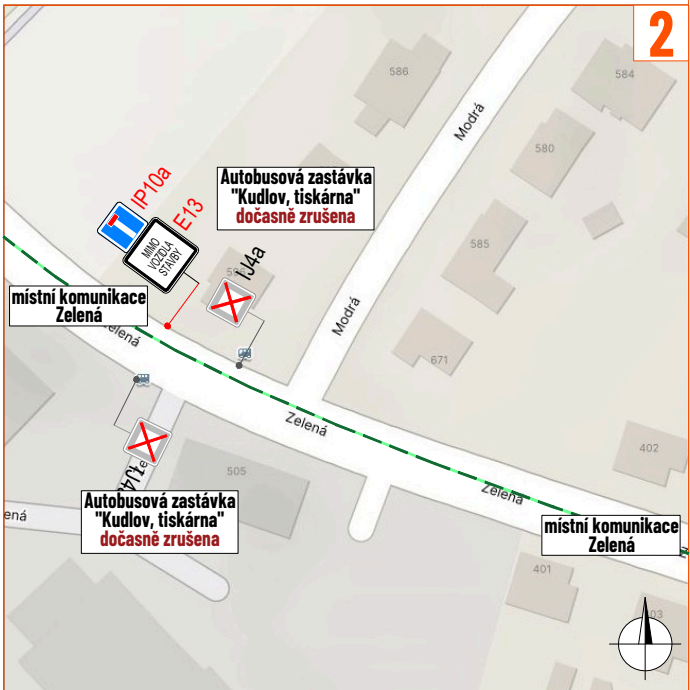
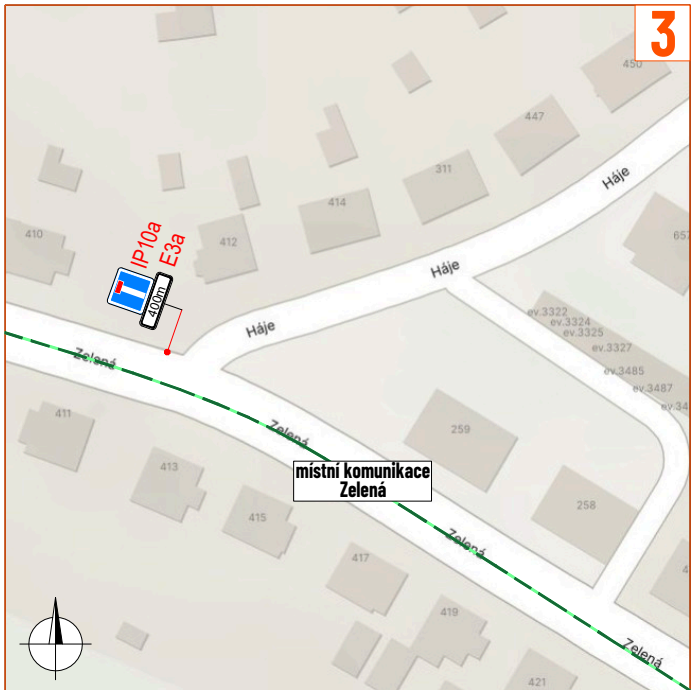
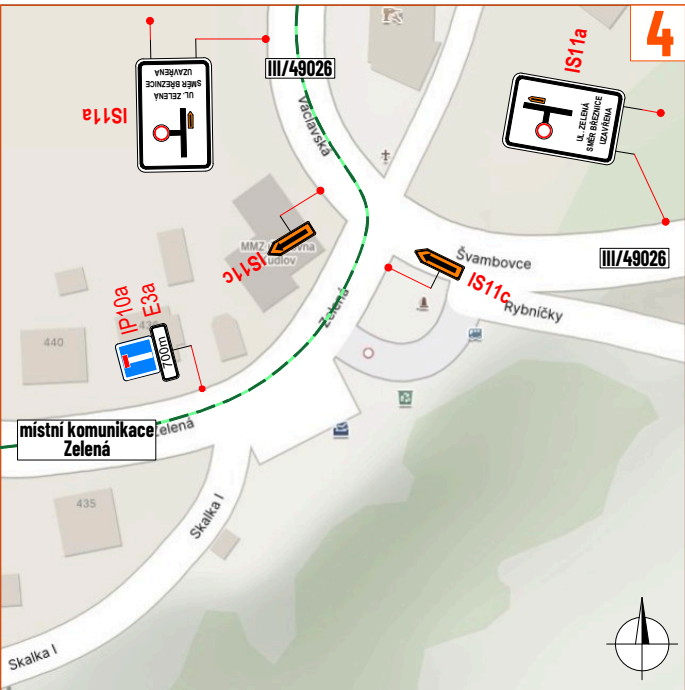
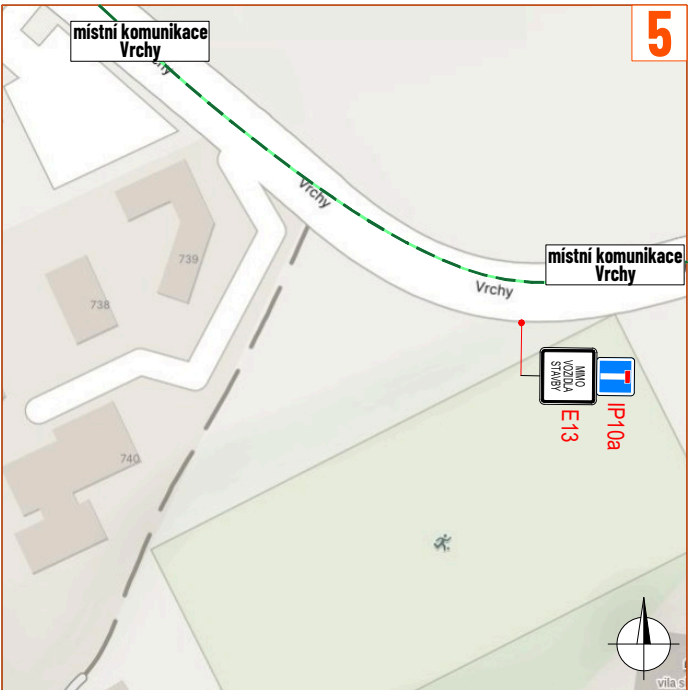
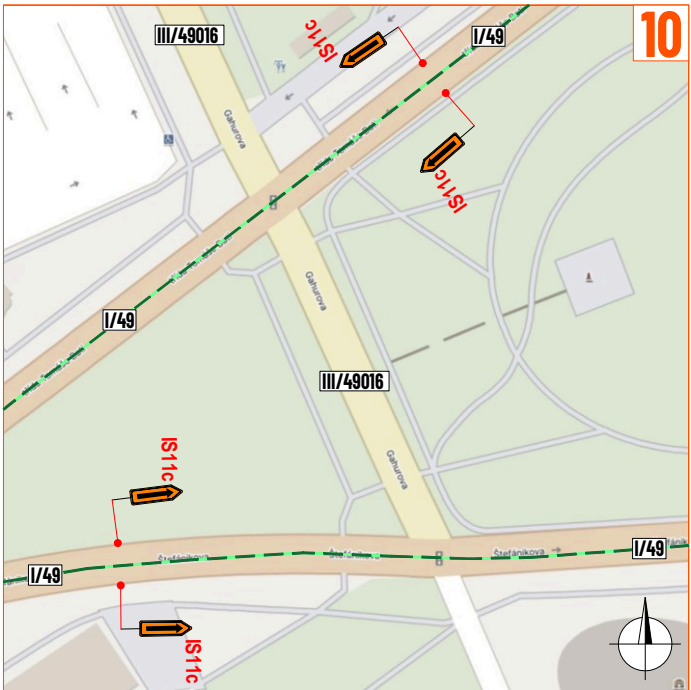
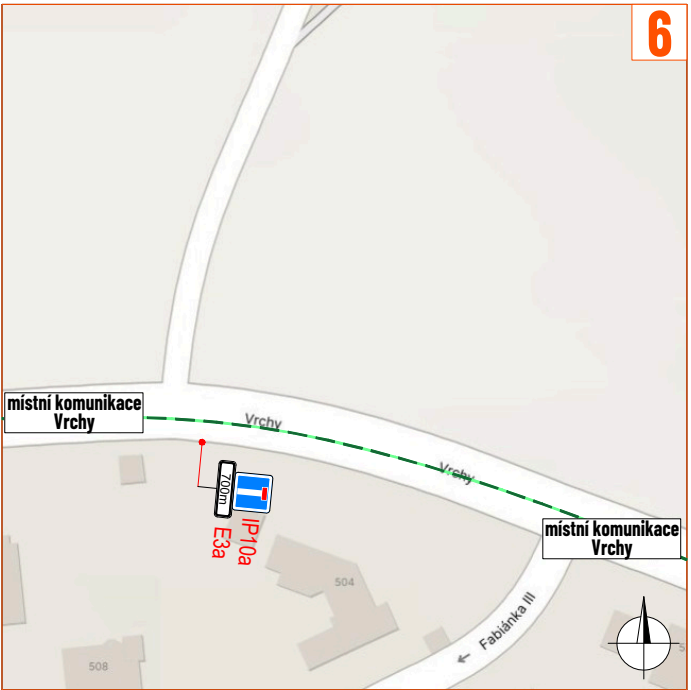
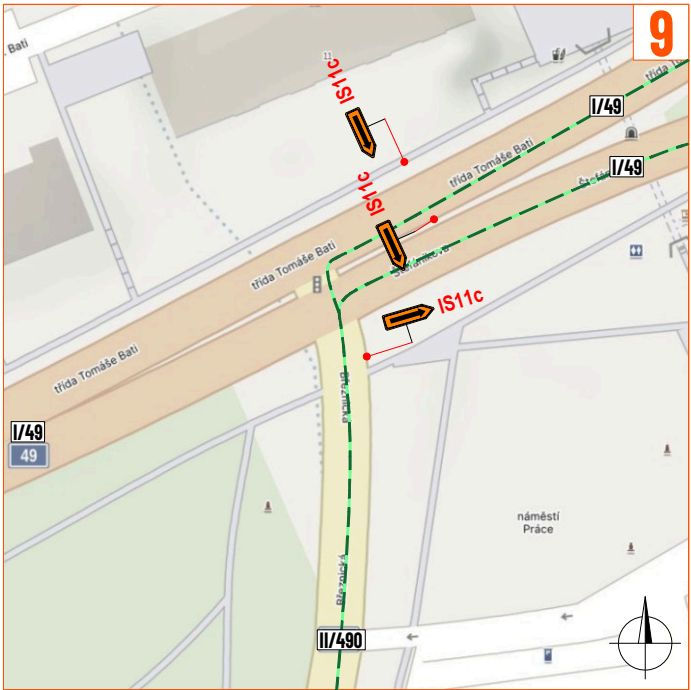
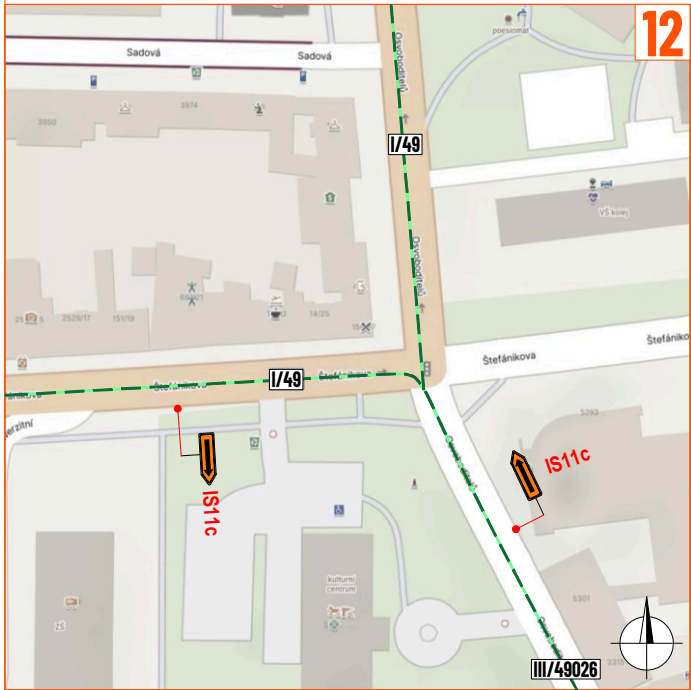


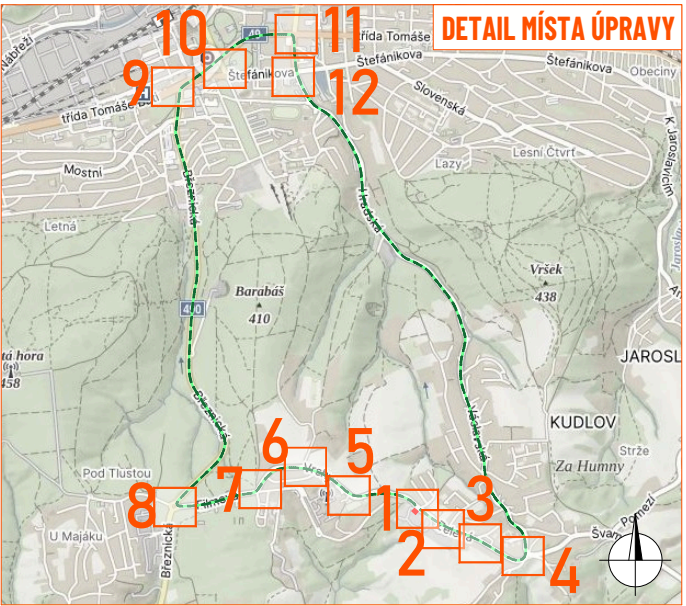

DETAIL PRACOVNÍHO MÍSTA
- místní komunikace ul. Zelená
- osazení nové trafostanice
- úplná uzavírka komunikace pouze v pracovní době od 8:00 do 14:00

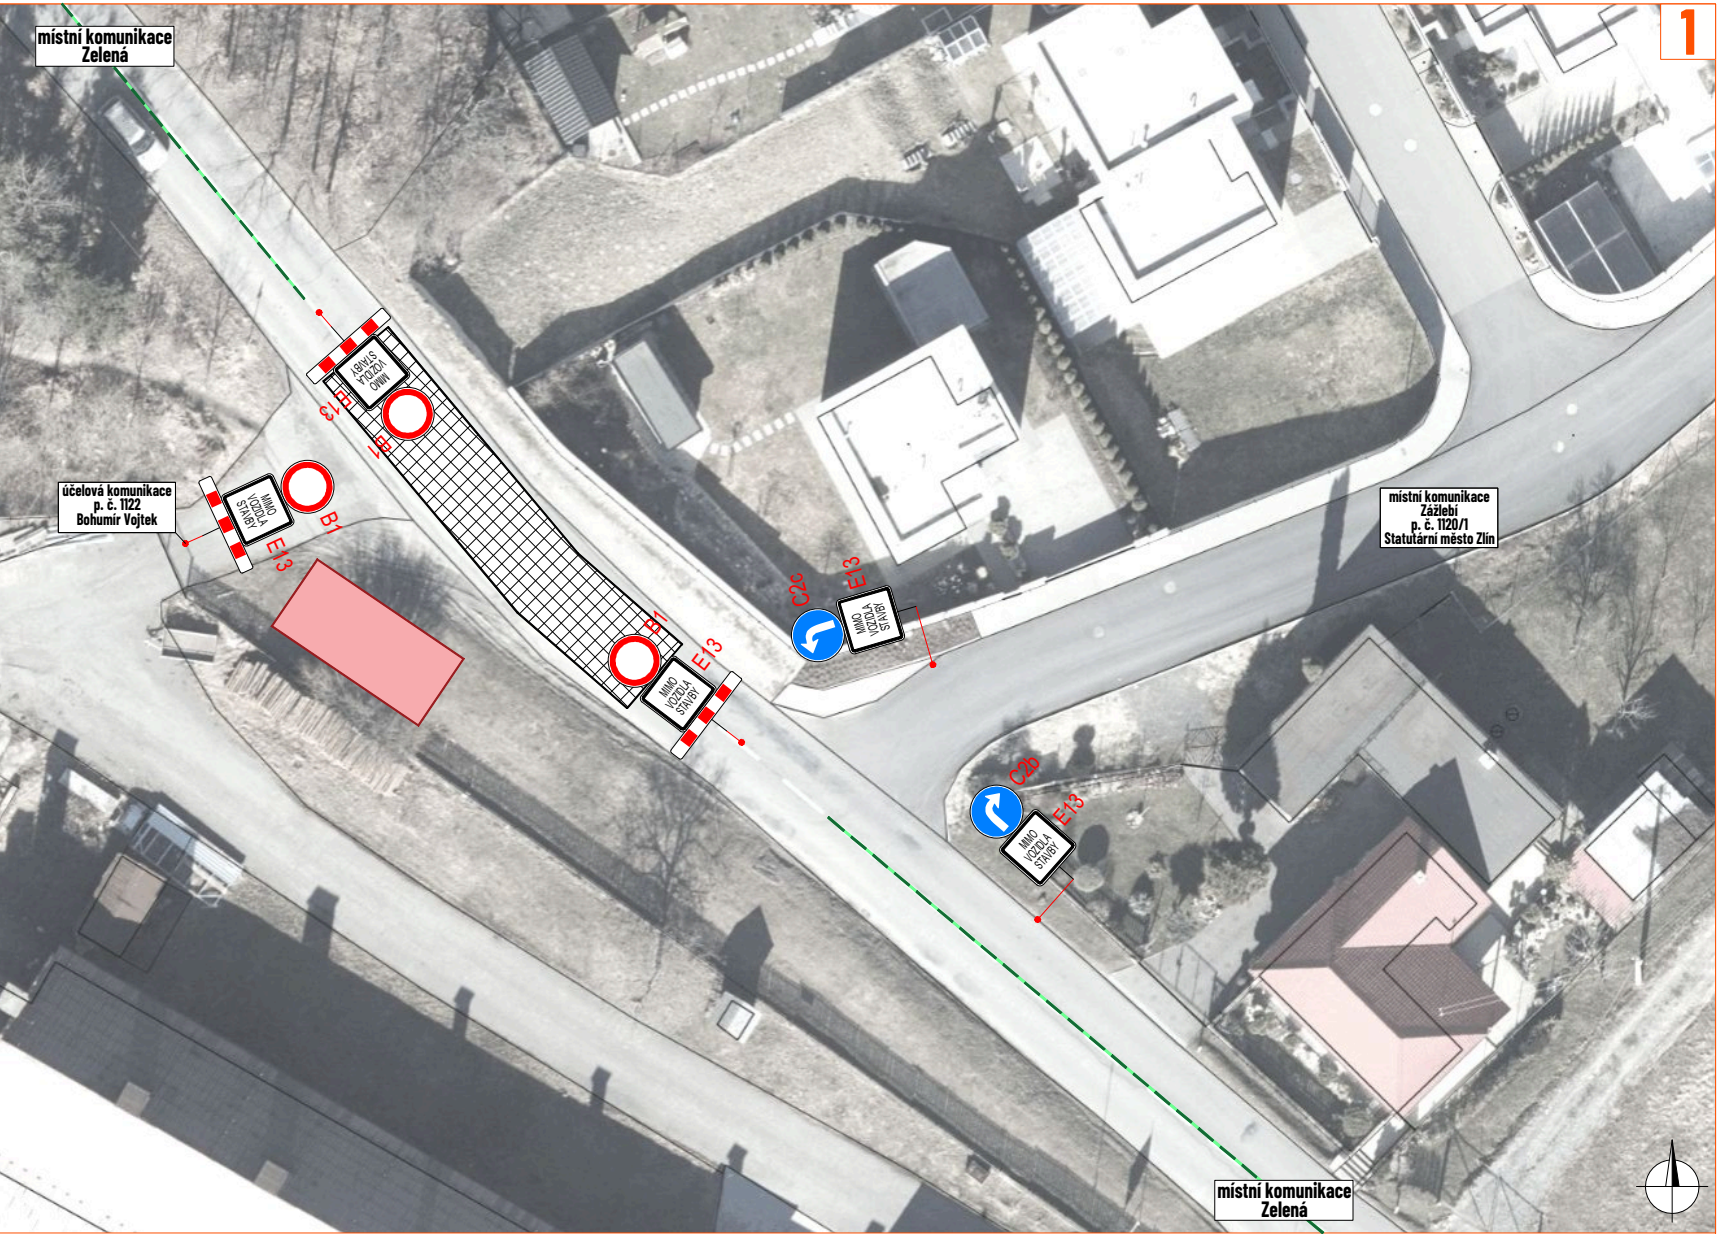

LEGENDA:

- pracovní místo
- vozidlo stavby/kontejner
- navržené přechodné svvislé dopravní značení
- stávající svvislé dopravní značení
- zneplatněné stávající svvislé dopravní značení
- objízdná trasa

Souhlasíme s přechodnou úpravou provozu, uzavírkou a zvláštním užíváním pozemní komunikace, a navrženými objízdnými trasami.
V souladu s ustanovením § 36 odst. 3 zák. č. 500/2004 Sb., správního řádu se vzdáváme práva vyjádřit se k podkladům rozhodnutí.

Dopravní značení, které bude v rozporu s přechodným dopravním značením, bude dočasně zneplatněno.

ZDROJ MAPOVÝCH PODKLADŮ	Mapy.cz; © Seznam.cz, a.s.	MAPY.CZ
VYPRACOVAL	FEJTEK	
UPRAVIL		
KONTROLOVAL	JANATA	
INVESTOR	EG.D, a.s.	
ZHOTOVITEL	ELMO a.s.	
NÁZEV STAVBY	KUDLOV, FARMA KUDLOV, KABEL NN, VN, TS	
DOPRAVNĚ INŽENÝRSKÁ OPATŘENÍ	ETAPA II.	
FORMÁT	680 x 297	
DATUM	09. 06. 2026	
Č. ZAKÁZKY	ZK-26-0857	