

DOPRAVNÍ OMEZENÍ UZAVÍRKA



v termínu: **červenec 2026 - květen 2027**

místo realizace: **mezi ulicemi Broučkova a Dřevnická**

Název akce: "Zlín ul. Broučkova – modernizace skateparku"

Předmětem stavby je realizace spočívající v rekonstrukci a doplnění stávajících sportovišť v areálu hřišť a skateparku na ul. Broučkova ve Zlíně. Rekonstrukce zahrnuje výstavbu monolitického betonového skateparku postaveného technologií stříkaného betonu, shotcrete.

Stávající chodník v délce 90 m bude uzavřen, pěší budou převedeni po náhradní trase podél stávajícího atletického hřiště následně pak v trase po travnatém pozemku opatřeném pochůznými plotnami. Uzávěra chodníku bude provedena Zábranou Z2 + Zákaz vstupu chodců /CHODCI PŘEJDĚTE PO VYZNAČENÉ TRASE/. Trasa bude vyznačena pomocí směrových šipek s piktogramem chodce. V předstihu blízkosti dočasného vjezdu budou chodci informováni tabulkou CHODCI POZOR STAVEBNÍ PRÁCE. Stávající stezka pro společný pohyb cyklistů bude dočasně zrušena.

V předstihu i v trase zachovaného pěšího propojení stavba umístí tabule s podmínkami bezpečnosti pohybu osob v blízkosti stavby.




Prosíme občany o pochopení a respektování dočasného dopravního omezení.

Investor: Statutární město Zlín

Zhotovitel: MANAG a.s.

LEGENDA:

-  ROZSAH STAVBY
-  MOBILNÍ OPLOCENÍ
-  ROZHLEDOVÉ POLE
-  ZPEVNĚNÁ PLOCHA - SIL. BETON
-  ZPEV. PLOCHA - SIL. PANELY
-  POCHŮZNÉ PLOTNY 1m/2m
-  - NÁHRADNÍ TRASA PRO PĚŠÍ
-  PŘECHODNÁ ÚPRAVA PROVOZU
-  OBALOVÁ KŘIVKA (DOMÍCHAVAČ BETONU)

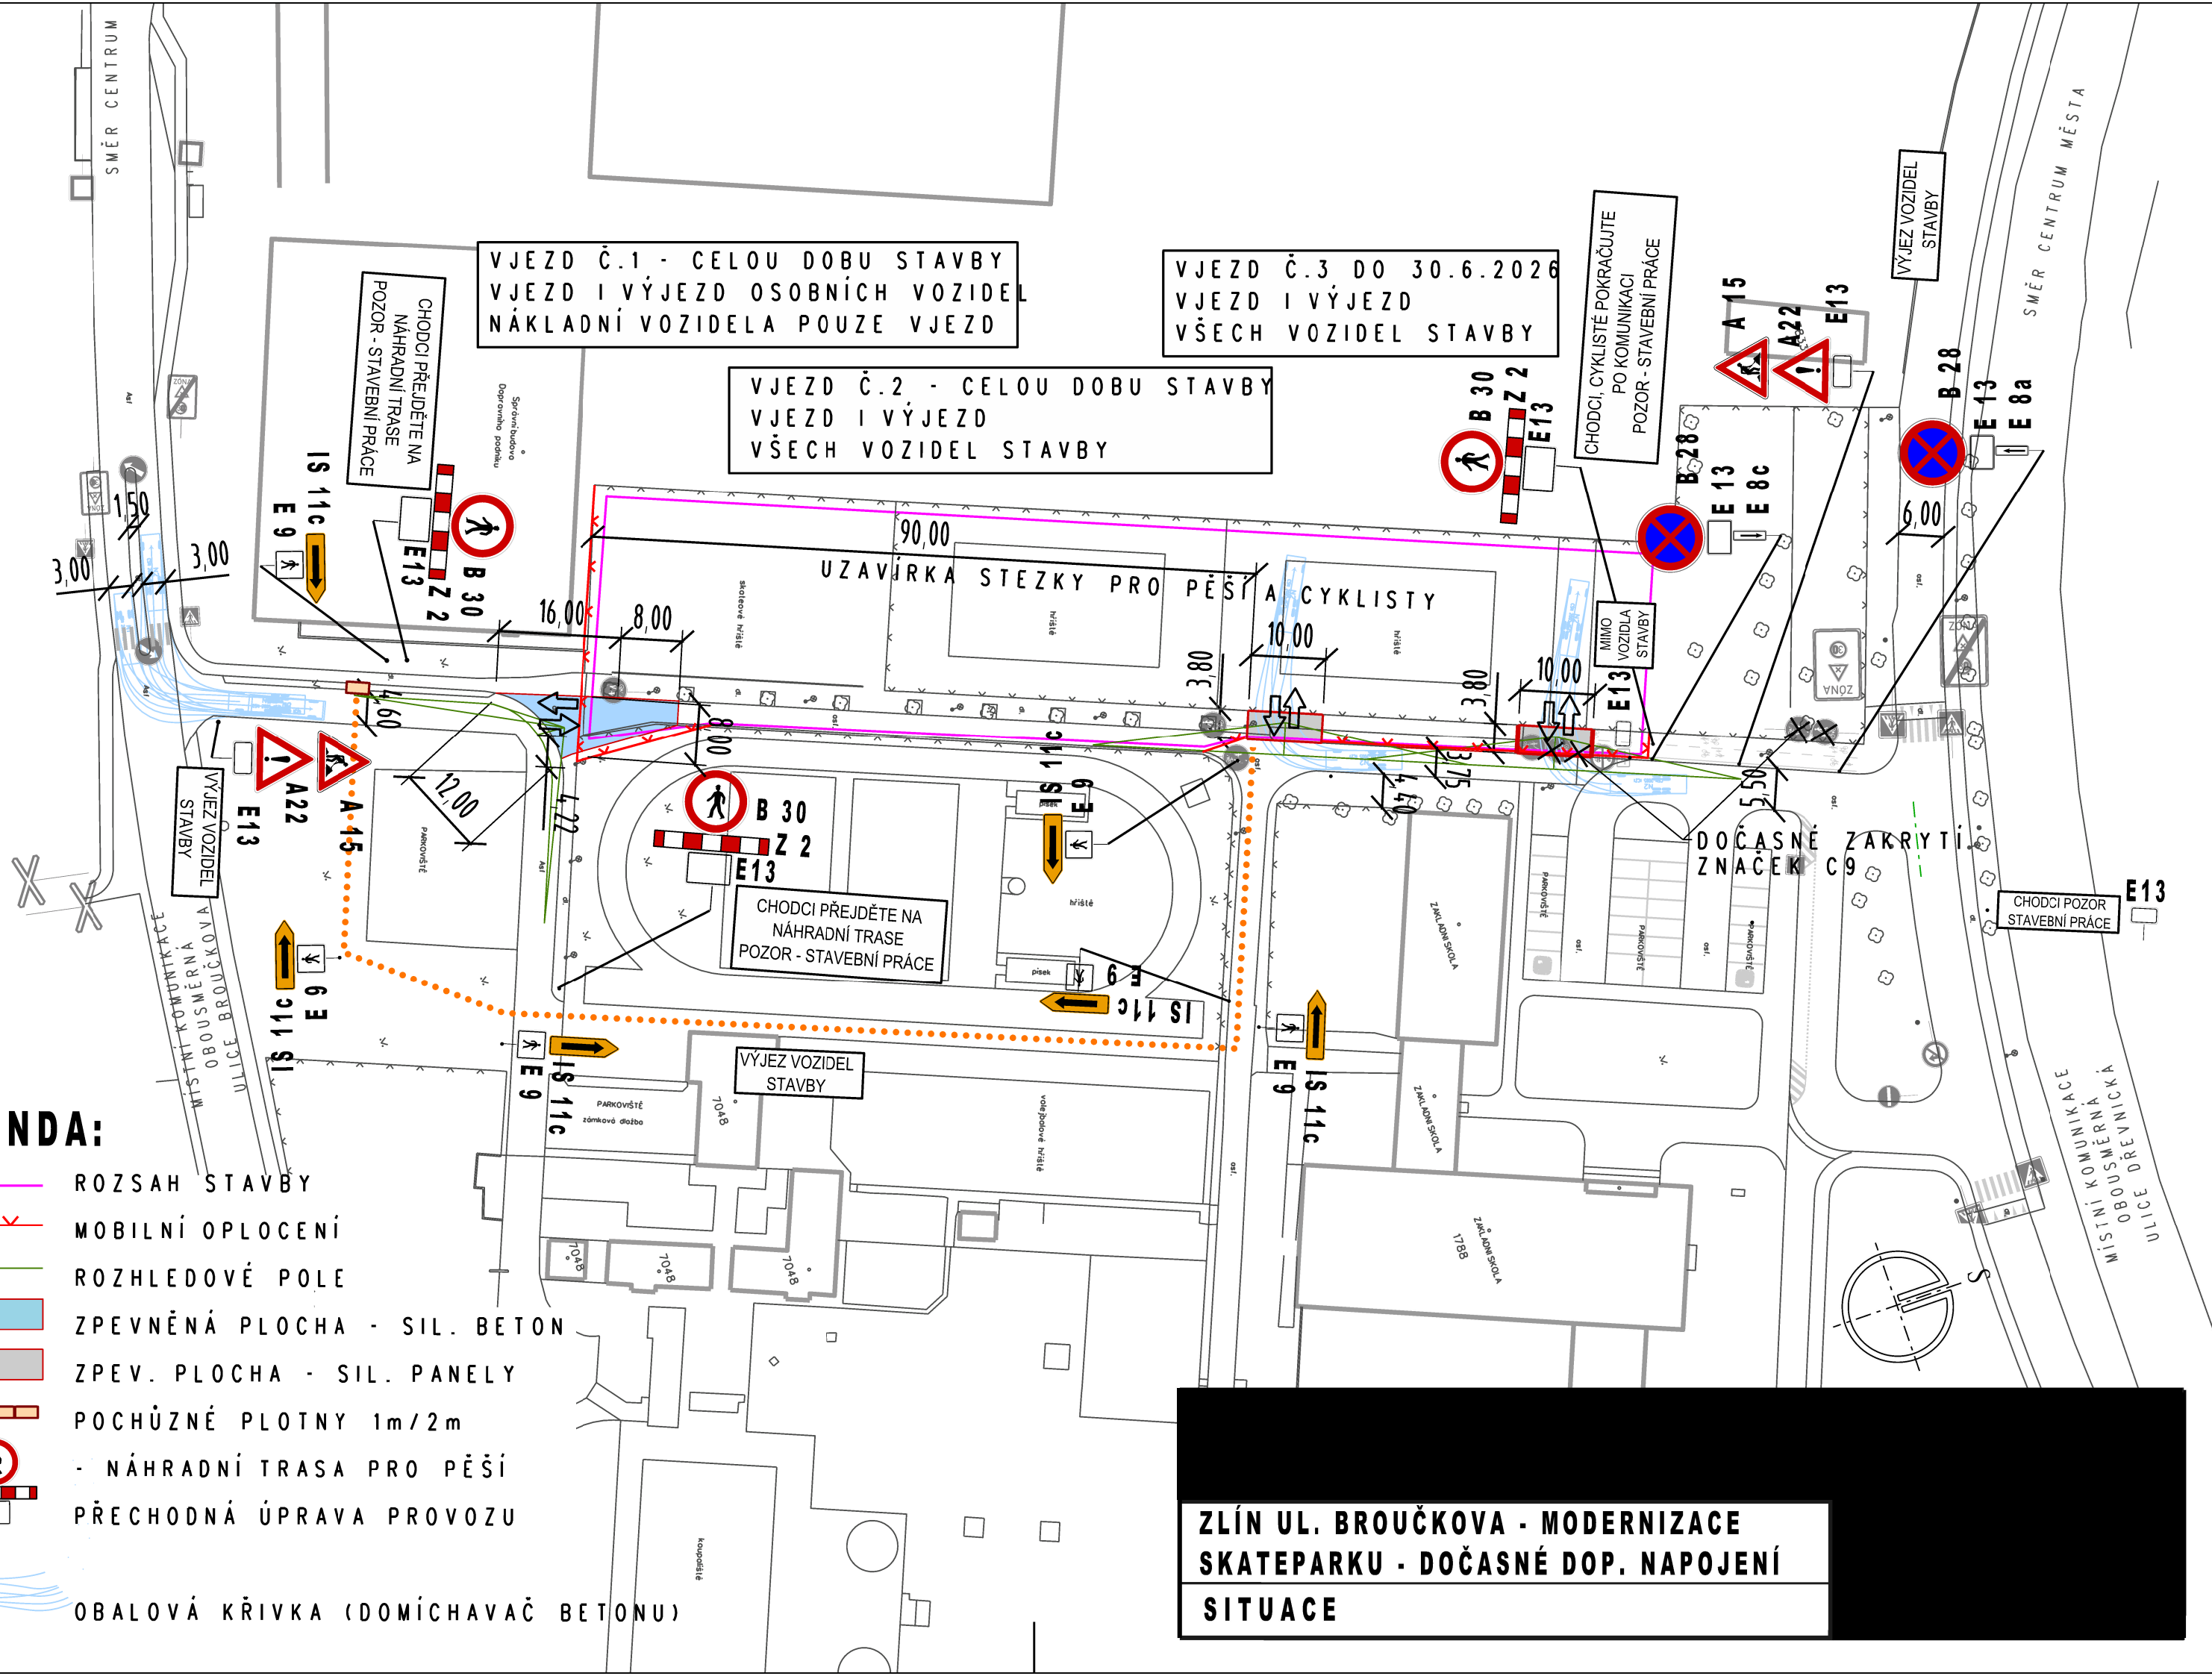

**ZLÍN UL. BROUČKOVA - MODERNIZACE
SKATEPARKU - DOČASNÉ DOP. NAPOJENÍ
SITUACE**