

DOPRAVNÍ OMEZENÍ UZAVÍRKA



v termínu: **8. a 9. srpna 2026**


místo realizace: **ulice Hradská, Osvoboditelů**

V souvislosti se stavbou „Zlín, Úprava křižovatky Hradská“ dojde v lokalitě ulic Hradská, Osvoboditelů a Na Požáře k několika dopravním omezením.

V uvedeném období bude z důvodu pokládky nového asfaltového povrchu **komunikace zcela uzavřena**. **Úplná uzavírka je plánována na dva dny během víkendu**, přičemž jsou vyhrazeny další dva dny jako náhradní termín pro případ nepříznivých klimatických podmínek nebo jiných nepředvídaných okolností.

Objízdná trasa bude vedena po silnici II/490, ulici Březnická. Po dobu úplné uzavírky budou autobusové zastávky na trase z Kudlova ve směru k uzavřenému úseku dočasně zrušeny bez náhrady.


Současně bude ulice Na Požáře dočasně zjednosměrněna ve směru od Kudlova k ulici Štefánikova. Místní komunikace Hradská bude v úseku u budovy lázní uzavřena. Ve směru od obchodního domu Prior bude ulice Hradská po dobu stavebních prací dočasně obousměrná.

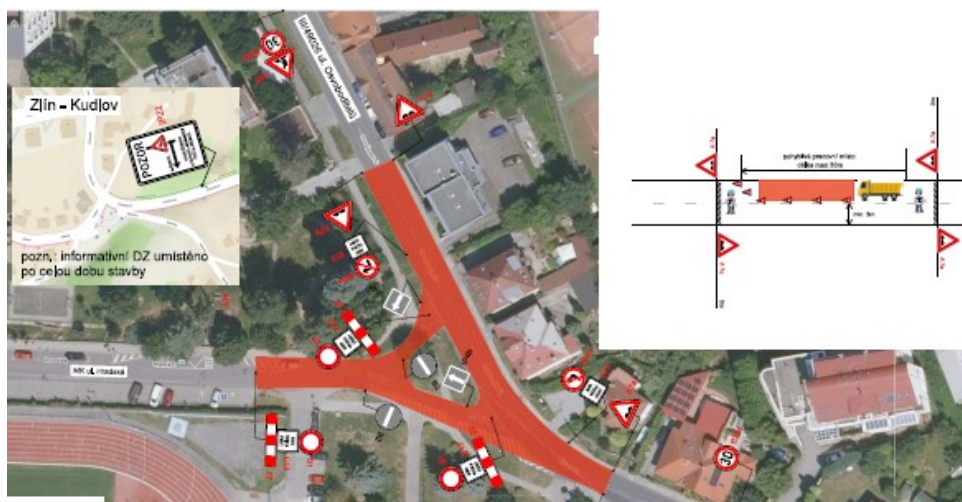

Žádáme všechny účastníky silničního provozu o respektování přechodného dopravního značení a zvýšenou opatrnost při průjezdu i pohybu v okolí stavby. Děkujeme.

Investor: Statutární město Zlín


Zhotovitel: JASY Vsetín s.r.o.

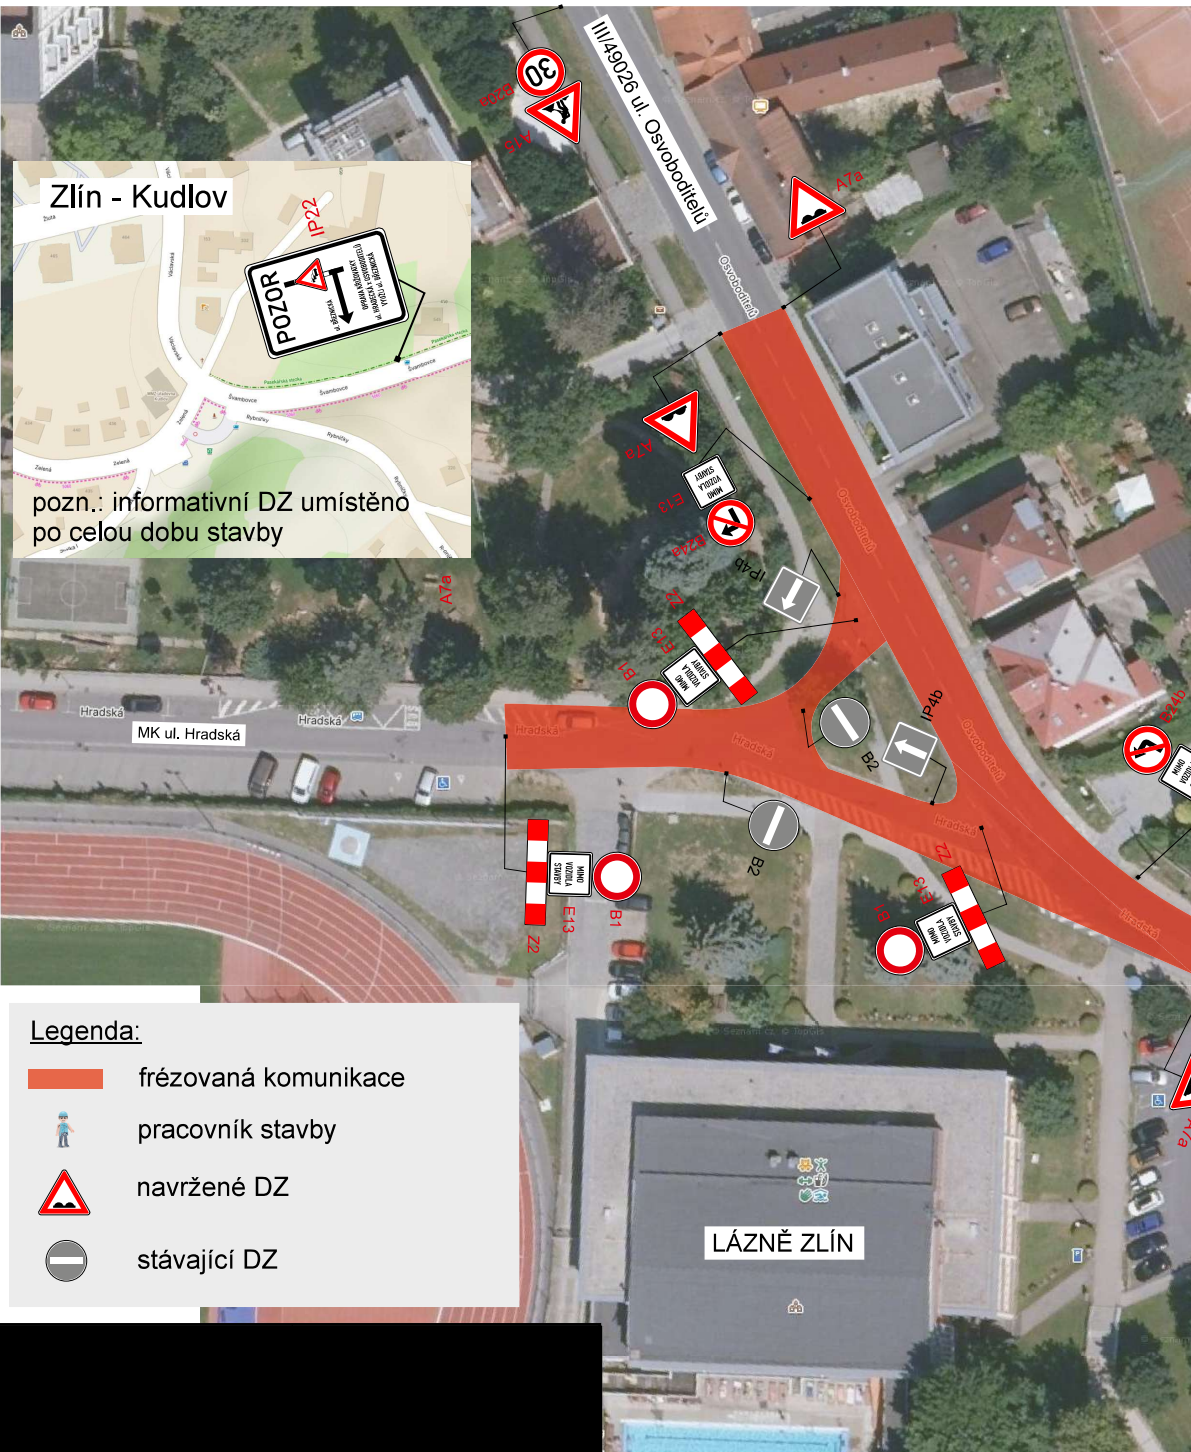

- Legenda:**
- frézovaná komunikace
 - pracovník stavby
 - navržené DZ
 - stávající DZ

frézování komunikace

- DZ A7a budou osazeny na všech vyfrézovaných hranách po celou dobu stavby do pokládky nového asfaltu
- provoz usměrňovám proškolenými osobami

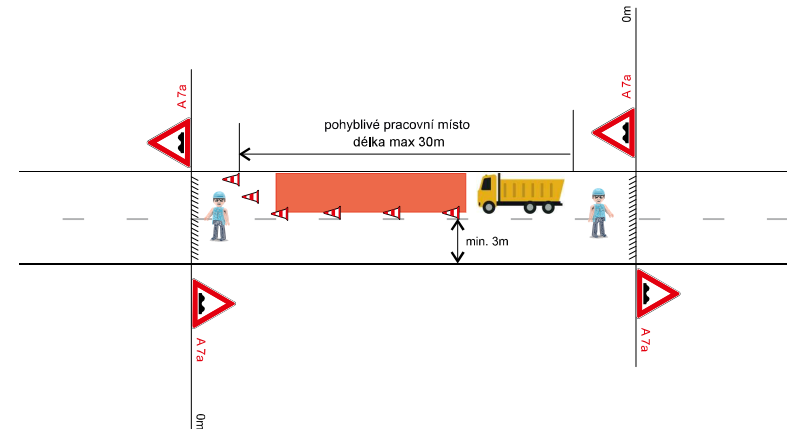

Název stavby: **PŘECHODNÁ ÚPRAVA PROVOZU**
„Zlín, Úprava křižovatky Hradská“

I. ETAPA - FRÉZOVÁNÍ KOMUNIKACE

