

1

místní komunikace
ul. Mostní

místní komunikace
p. č. 1111/24

Z2

min. 1 m

min. 1,5 m

Z2

místní komunikace
ul. U Zimního stadionu

místní komunikace
p. č. 1111/24

LEGENDA:

- zařízení staveniště
- navržené oplocení
- P2** - navržené přechodné svislé dopravní značení
por. Jaroslav Pastýřik, DiS.
POLICIE ČESKÉ REPUBLIKY
Čas podání: 11.10.2026 13:53:47
- P2** - stávající svislé dopravní značení
- P2** - zneplatněné stávající svislé dopravní značení



Souhlasíme s přechodnou úpravou provozu.
V souladu s ustanovením § 36 odst. 3 zák. č. 500/2004 Sb. Správního řádu se vzdáváme práva
vyjádřit se k podkladům rozhodnutí.

Dopravní značení, které bude v rozporu s přechodným dopravním značením, bude dočasně
zneplatněno.

MAPOVÁ POKLADOVÁ DATA

Seznam.cz, a.s.
www.mapy.com (veřejná aplikace)

Digitální technická mapa Zlínského kraje, Zlínský kraj
<http://dtm.zlinskykraj.cz>
Mapa pro veřejnost

VYPRACOVAL

ZIMÁK

KONTRLOVAL

JANATA

UPRAVIL

INVESTOR

DSZO s.r.o.

ZHOTOVITEL

Elektroline a.s.

NÁZEV STAVBY

NOVÁ TROLEJOVÁ TRÁŤ UL. BŽEZNICKÁ

NÁZEV VÝKRESU

ZEŘÍZENÍ STAVENIŠTĚ

NVB LINE

NVB LINE s.r.o.
Cukrovár 716
768 21 Kvasice
www.nvblne.cz
zimak@nvblne.cz
tel.: 770 187 111

FORMÁT

A4

DATUM



3. 7. 2026

Č. ZAKÁZKY

ZK-26-1073

Č. VÝKRESU

1

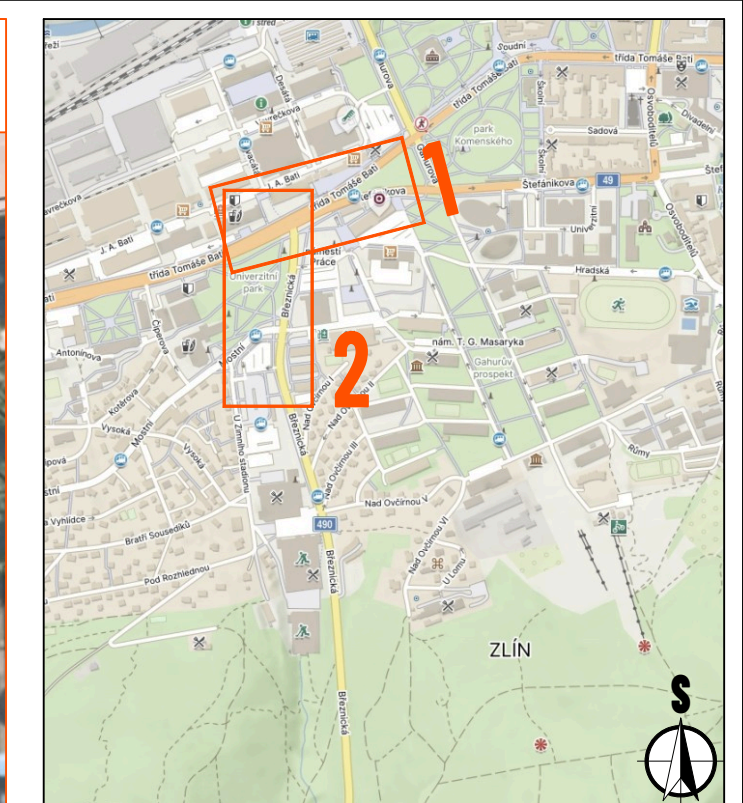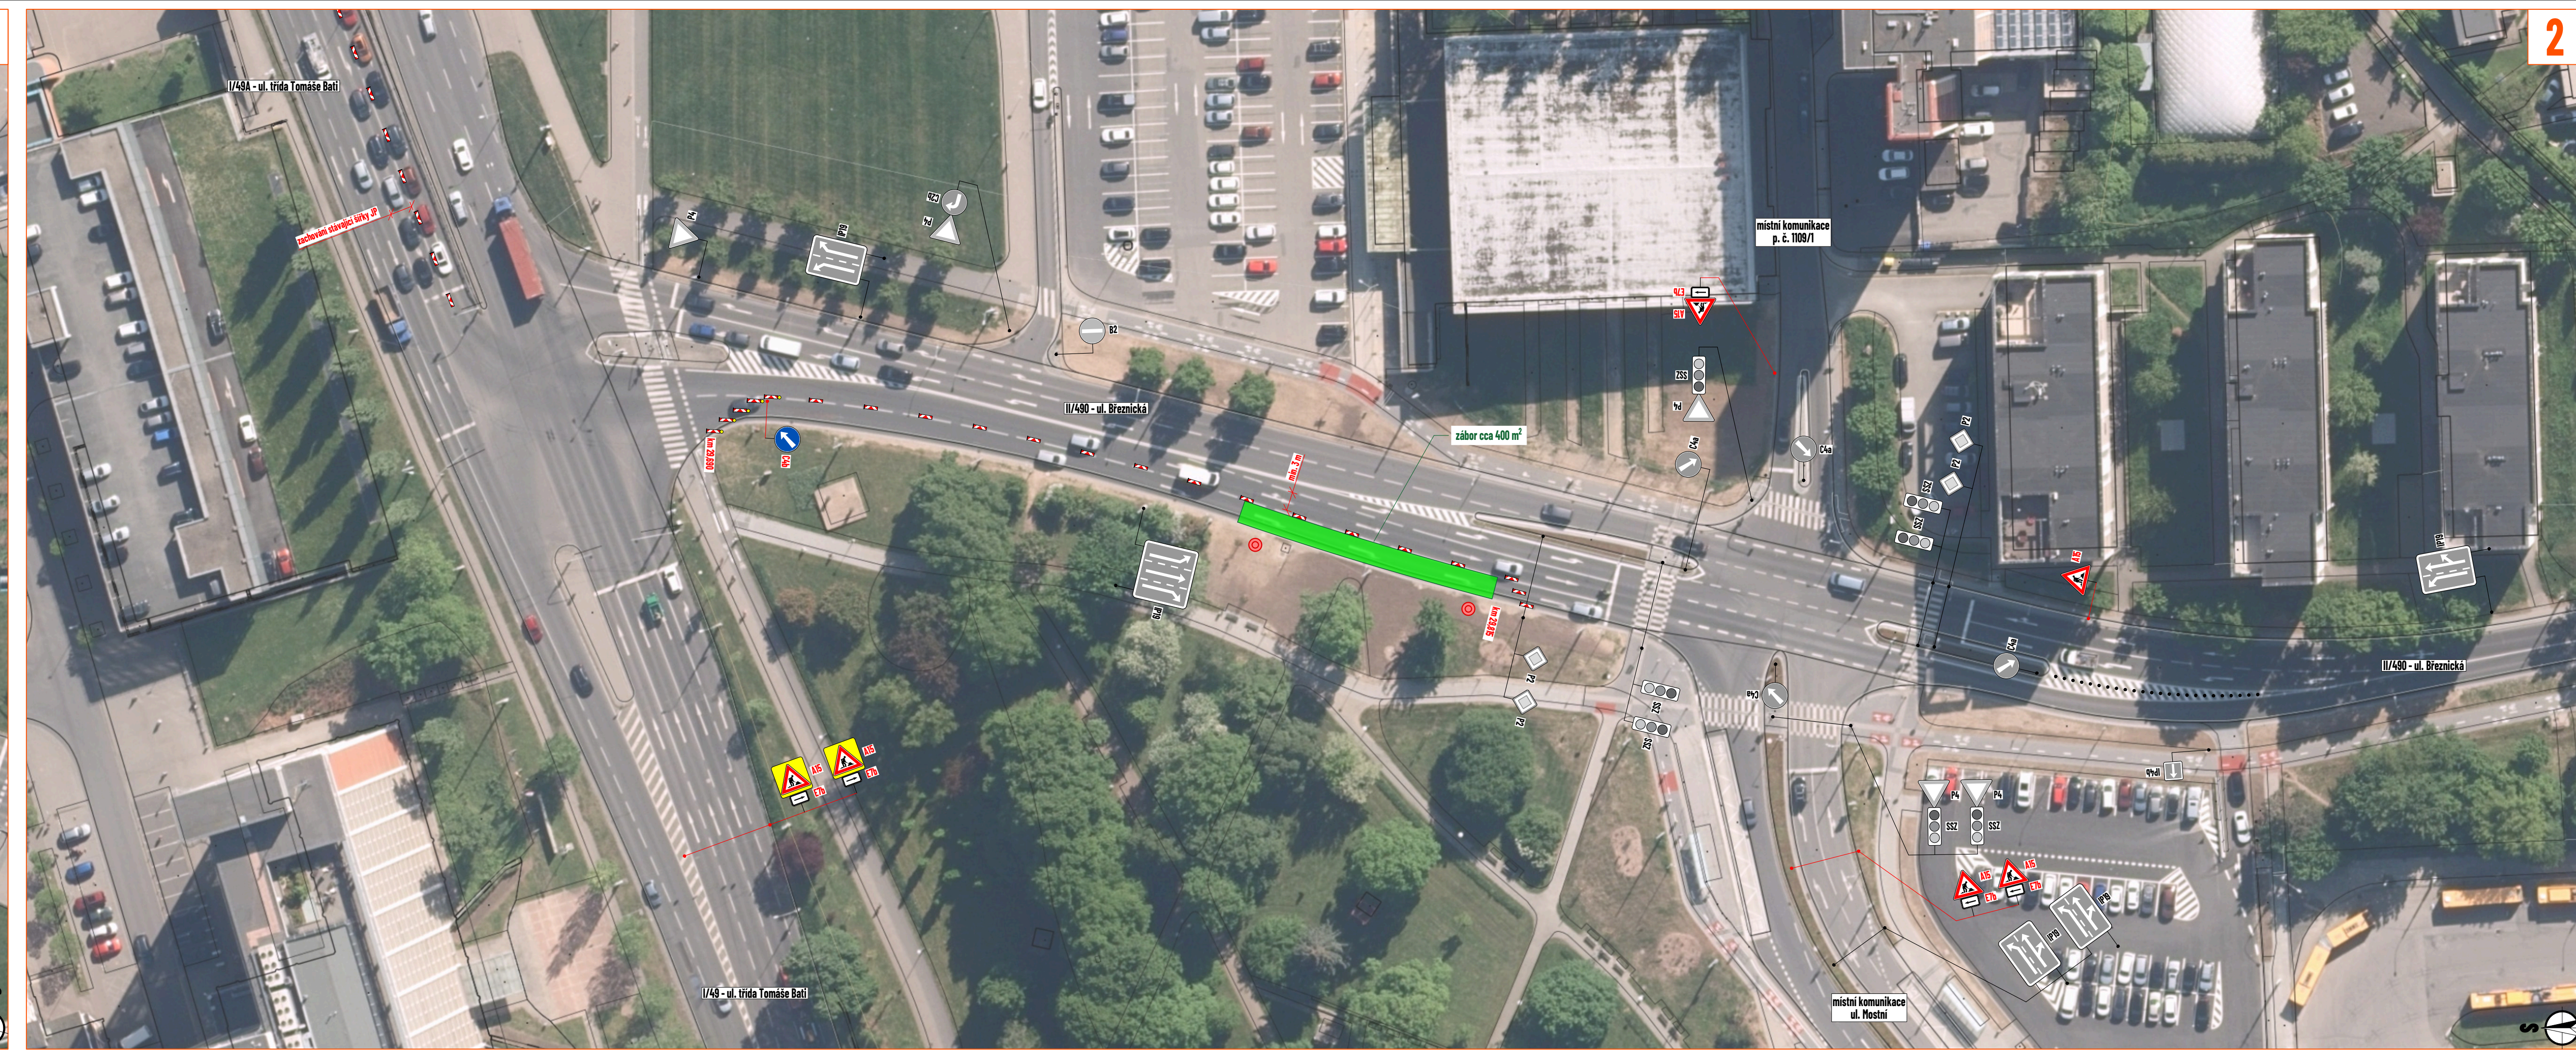

- LEGENDA:**

-  - pracovní místo (pilota)
-  - manipulační prostor / technika na komunikaci
-  - navržené přechodné svítlé dopravní značení
-  - stávající svítlé dopravní značení
-  - zneplatněné stávající svítlé dopravní značení

Souhlasíme s přechodnou úpravou provozu, uzavírkou a zvláštním užíváním pozemní komunikace.
V souladu s ustanovením § 36 odst. 3 zák. č. 500/2004 Sb. Správního řádu se vzdáváme práva vyjádřit se k podkladům rozhodnutí.


Dopravní značení, které bude v rozporu s přechodným dopravním značením, bude dočasně zneplatněno.

MAPOVÁ POKLADOVÁ DA

www.mapy.com (veřejná aplikace)

Digitální technická mapa Zlínského kraje, Zlínský kraj
<http://dtm.zlinskykraj.cz>
 Mapa pro veřejnost

VYPRACOVAVEL	ZIMÁK	 NYB LINE s.r.o. Cukrovka 71b 788 21 Kvasice www.nybine.cz zimak@nybine.cz tel. 7703 187 111
KONTROLDOVAL	JANATA	
UPRAVIL		
INVESTOR	DSZO s.r.o.	
FOTODATEL	Elektrone s.s.	
NAZEVE STAVBY		
NOVÁ TROLEJOVÁ TRÁŤ UL. BŘEZNIČKA		
NAZEVE VÝKRESU	UL. BŘEZNIČKA	FORMÁT 7 • A4 DATUM 3. 7. 2026 Č. ZAKÁZKY ZK-28-1073 Č. VÝKRESU 2

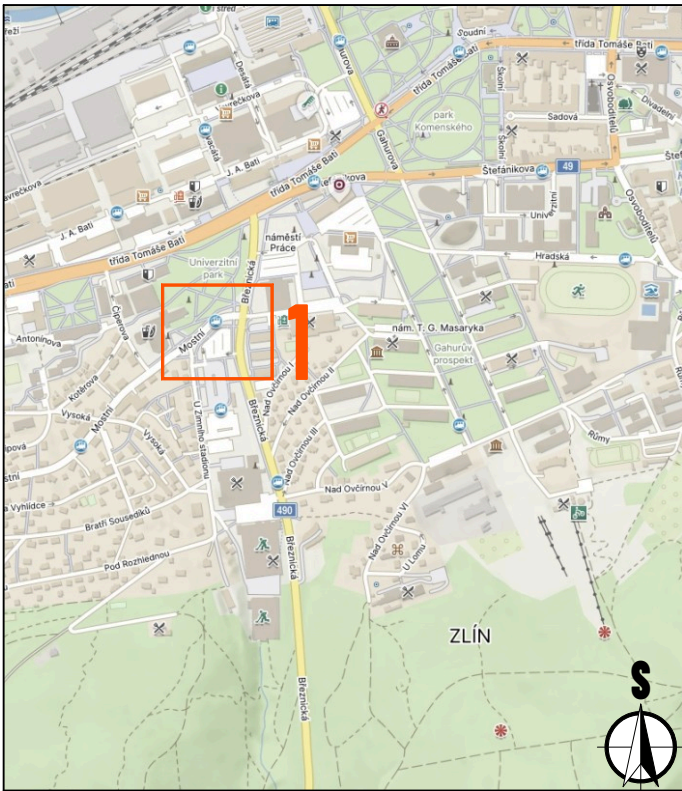

LEGENDA:

- pracovní místo (pilota)
- manipulační prostor / technika na komunikaci
- navržené oplocení
- navržená obchozí trasa
- navržené přechodné vodorovné dopravní značení
- navržené přechodné svislé dopravní značení
- stávající svislé dopravní značení
- zneplatněné stávající svislé dopravní značení

Souhlasíme s přechodnou úpravou provozu, uzavírkou a zvláštním užíváním pozemní komunikace, a navrženou obchozí trasou.
V souladu s ustanovením § 36 odst. 3 zák. č. 500/2004 Sb. Správního řádu se vzdáváme práva vyjádřit se k podkladům rozhodnutí.


Dopravní značení, které bude v rozporu s přechodným dopravním značením, bude dočasně zneplatněno.

MAPOVÁ POKLADOVÁ DATA



Seznam.cz, a.s.
www.mapy.com (veřejná aplikace)

Digitální technická mapa Zlínského kraje, Zlínský kraj
http://dtm.zlinskykraj.cz
Mapa pro veřejnost

VYPRACOVAL	ZIMÁK	 NVB LINE s.r.o. Cukrovar 716 768 21 Kvasice www.nvblne.cz zimak@nvblne.cz tel.:770 187 111	
KONTROLOVAL	JANATA		
UPRAVIL			
INVESTOR	DSZO s.r.o.		
ZHOTOVITEL	Elektroline a.s.		
NÁZEV STAVBY			
NOVÁ TROLEJOVÁ TRÁŤ UL. BŘEZNIČKÁ			
NÁZEV VÝKRESU			
UL. BŘEZNIČKÁ			
		FORMÁT	A3
		DATUM	3. 7. 2026
		Č. ZAKÁZKY	ZK-26-1073
		Č. VÝKRESU	3

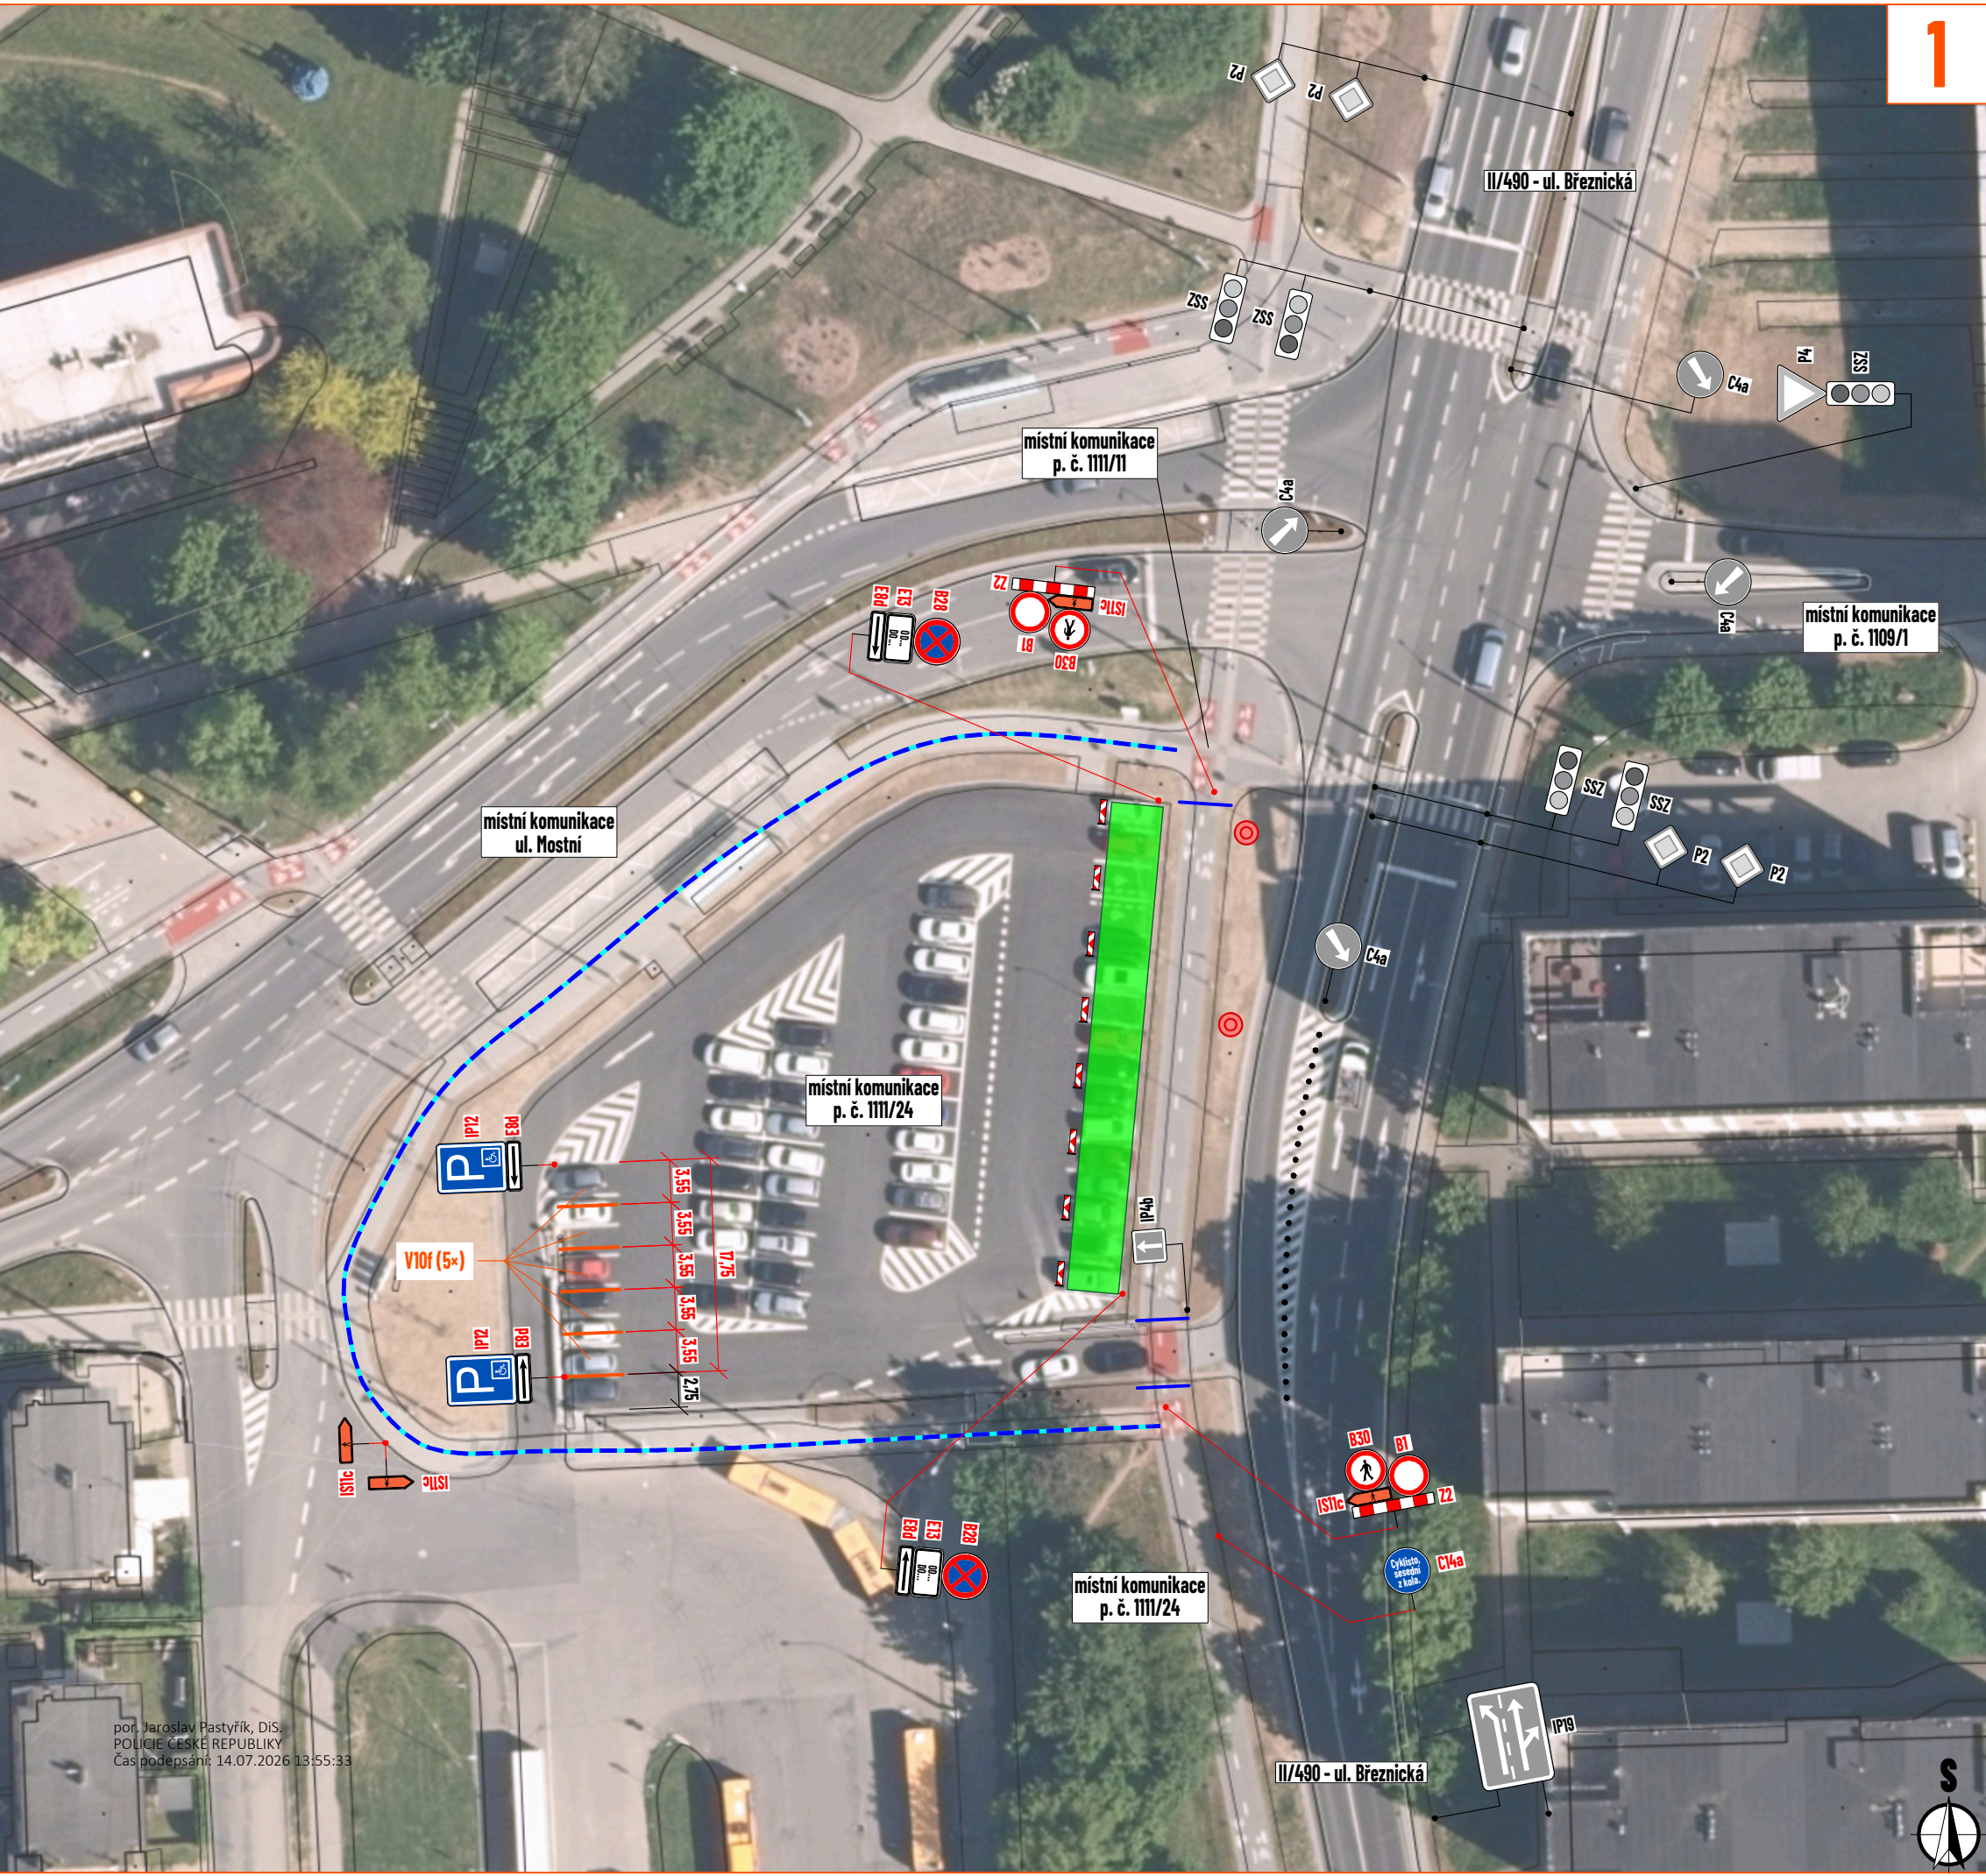

por. Jaroslav Pastyřík, DiS.
POLICIE ČESKÉ REPUBLIKY
Čas podepsání: 14.07.2026 13:55:33

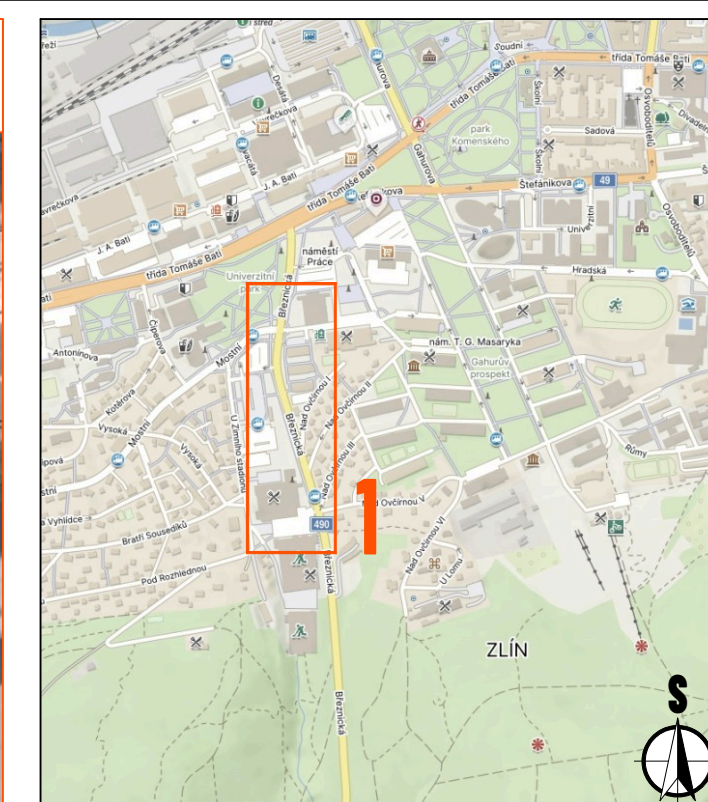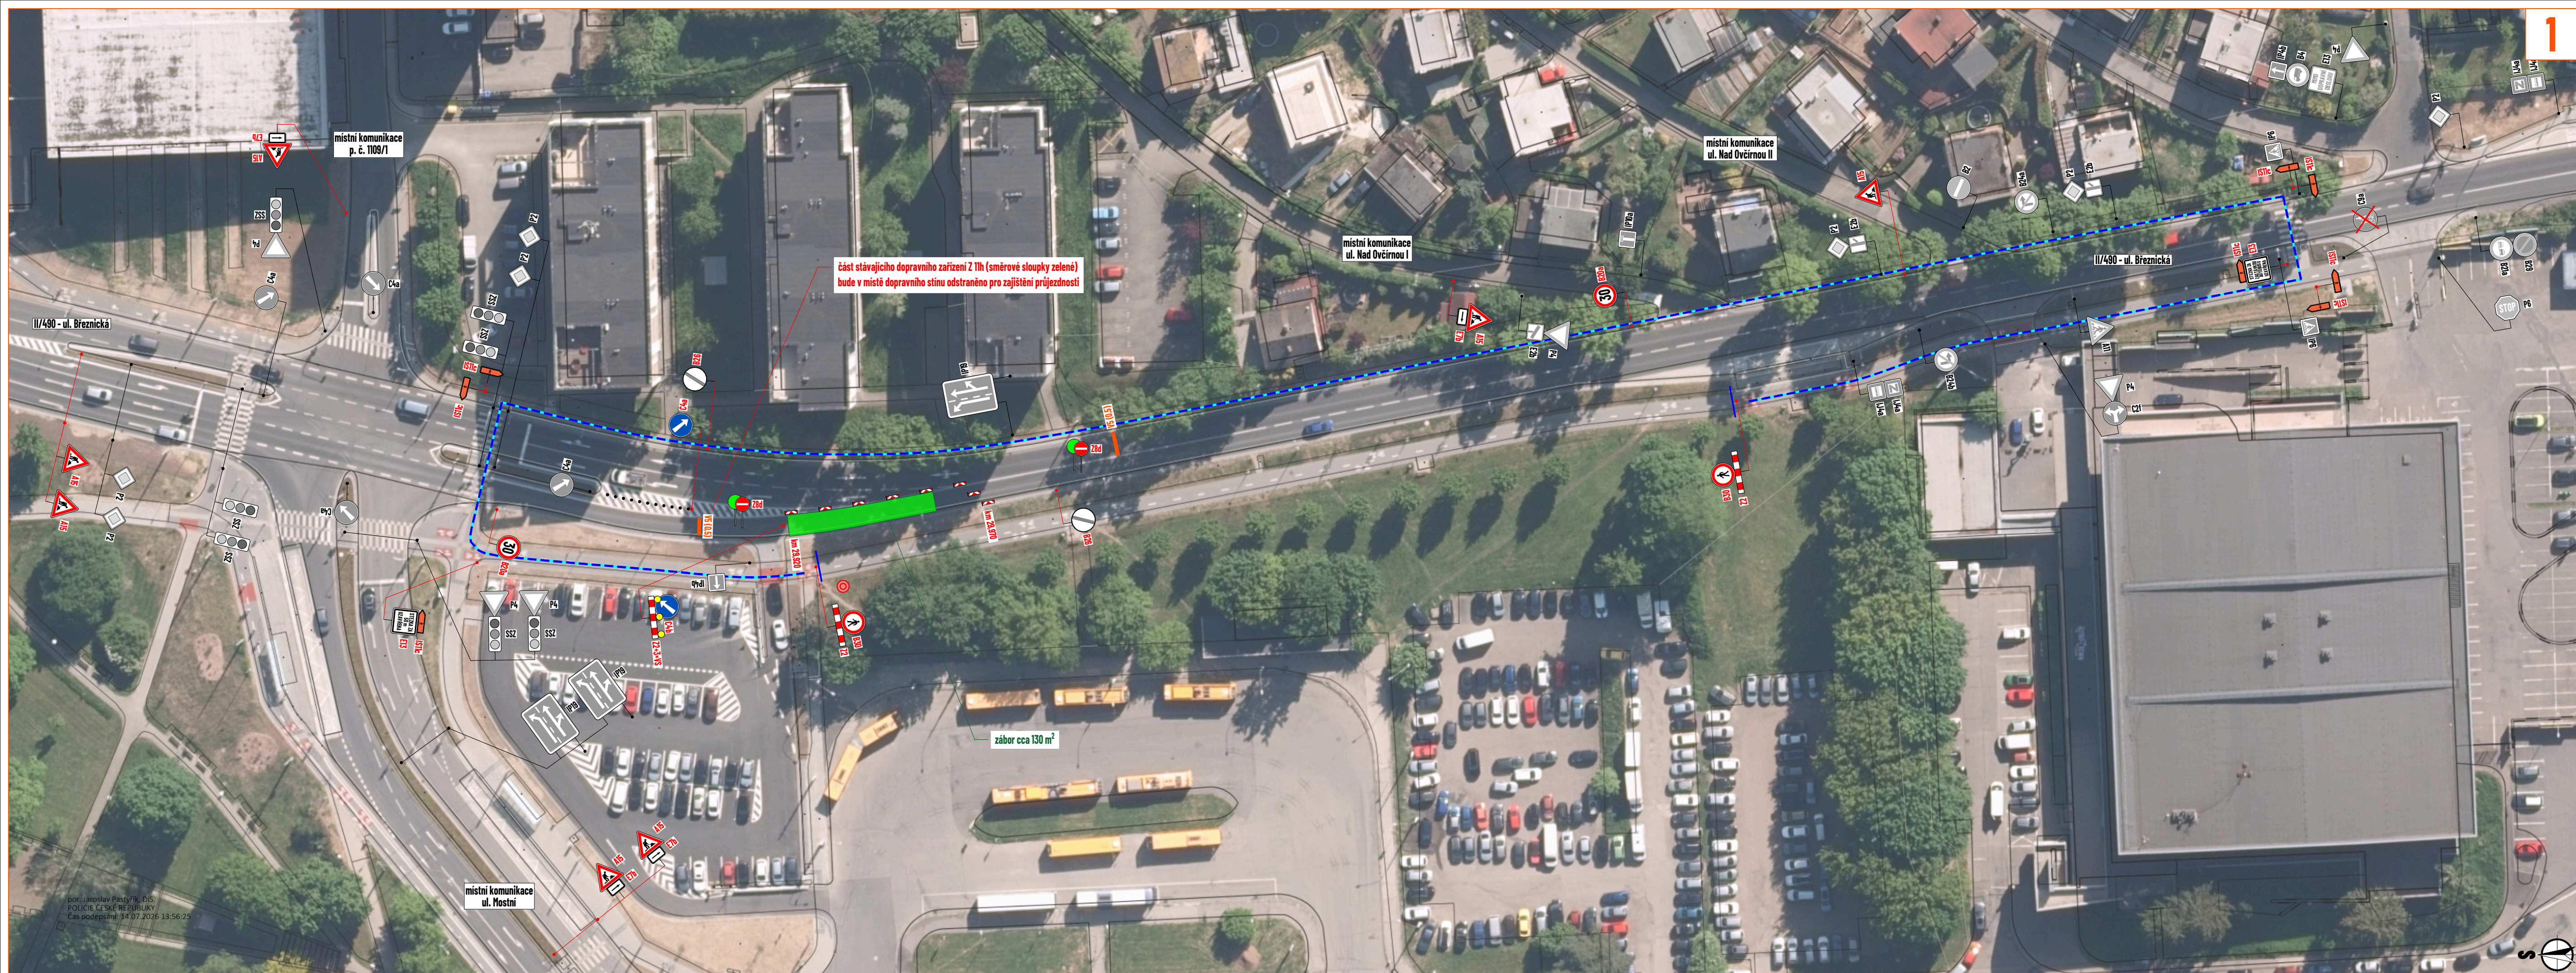

LEGENDA:

- pracovní místo (pilota)
- manipulační prostor / technika na komunikaci
- navržené oplocení
- navržené obchodní trasa
- navržené přechodné vodorovné dopravní značení
- navržené přechodné svislé dopravní značení
- stávající svislé dopravní značení
- zneplatněné stávající svislé dopravní značení

Souhlasíme s přechodnou úpravou provozu, uzavírkou a zvláštním užíváním pozemní komunikace, a navrženou obchodní trasou.
V souladu s ustanovením § 36 odst. 3 zák. č. 500/2004 Sb., Správního řádu se vzdáváme práva vyjádřit se k podkladům rozhodnutí.


Dopravní značení, které bude v rozporu s přechodným dopravním značením, bude dočasně zneplatněno.

MAPOVÁ POKLADOVÁ DATA

Seznam.cz, a.s.
www.mapy.com (veřejná aplikace)

Digitální technická mapa Zlínského kraje, Zlínský kraj
http://dtm.zlinskykraj.cz
Mapa pro veřejnost

VYPRACOVAL	ZIMÁK	 NVB LINE s.r.o. Cukrovar 716 768 21 Kvasice www.nvbline.cz zimak@nvbline.cz tel.: 770 187 111
KONTROLOVAL	JANATA	
UPRAVIL		
INVESTOR	DSZO s.r.o.	
ZHOTOVITEL	Elektroline a.s.	
NÁZEV STAVBY	NOVÁ TROLEJOVÁ TRÁŤ UL. BŘEZNIČKÁ	
NÁZEV VÝKRESU	UL. BŘEZNIČKÁ	
FORMÁT	850 × 287	
DATUM	3. 7. 2026	
Č. ZAKÁZKY	ZK-26-1073	
Č. VÝKRESU	4	

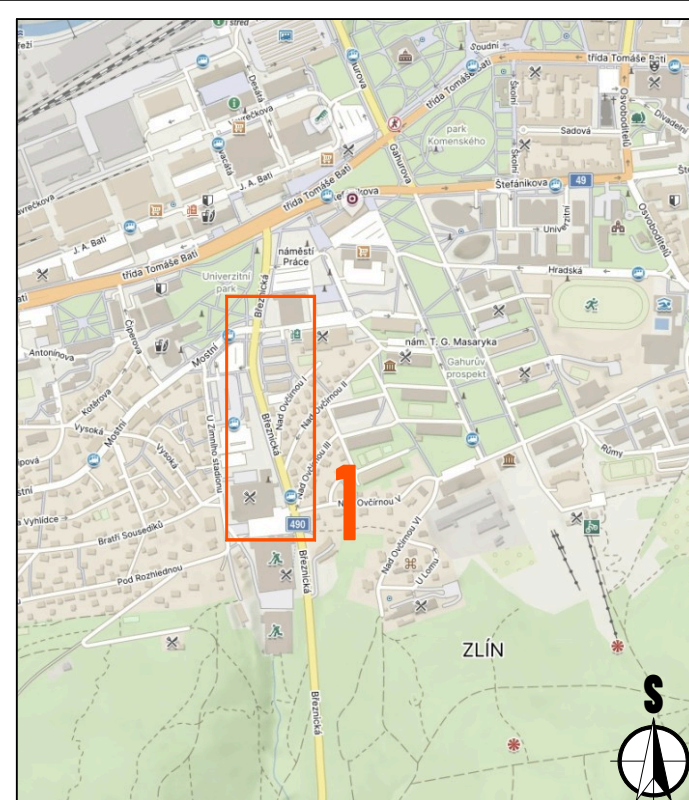

- ## LEGENDA:
- | | |
|---|---|
|  | - pracovní místo (pilota) |
|  | - manipulační prostor / technika na komunikaci |
|  | - navržené oplocení |
|  | - navržené přechodné vodorovné dopravní značení |
|  P2 | - navržené přechodné svislé dopravní značení |
|  P2 | - stávající svislé dopravní značení |
|  P2 | - zneplatněné stávající svislé dopravní značení |
|  Z8d | - osoba s DZ Z8d zastavující vozidla |

Souhlasíme s předchozí úpravou provozu, uzavírkou a zvláštním užíváním pozemní komunikace.

V souladu s ustanovením § 36 odst. 3 zák. č. 500/2004 Sb. Správního řádu se vzdáváme práva vyjádřit se k podkladům rozhodnutí.



Dopravní značení, které bude v rozporu s předchozím dopravním značením, bude dočasně zneplatněno.

MAPOVÁ POKLADOVÁ DATA

Seznam.cz, a.s.
www.mapy.com (veřejná aplikace)

Digitální technická mapa Zlínského kraje, Zlínský kraj
<http://dtm.zlinskykraj.cz>
Mapa pro veřejnost

VYPRACOVANÝ	ZIMAK	 NVB LINE s.r.o. Cukrovár 716 768 21 Kvasice www.nvbline.cz zimak@nvbline.cz tel.2770 187 111
KONTROLOVÁNÝ	JANATA	
UPRAVIL	INVESTOR	
ZHOTOVITEL	DEZTO s.r.o. Ektrolinie a.s.	
NÁZEY STAVBY		
NOVÁ TROLEJOVÁ TRAŤ UL. BŢEZŢNICKÁ		
NÁZEY VÝKRESU		FORMÁT 900 × 287 DATUM 3. 7. 2026 Č. ZAKÁZKY 2K-26-1073 Č. VÝKRESU 5
UL. BŢEZŢNICKÁ		

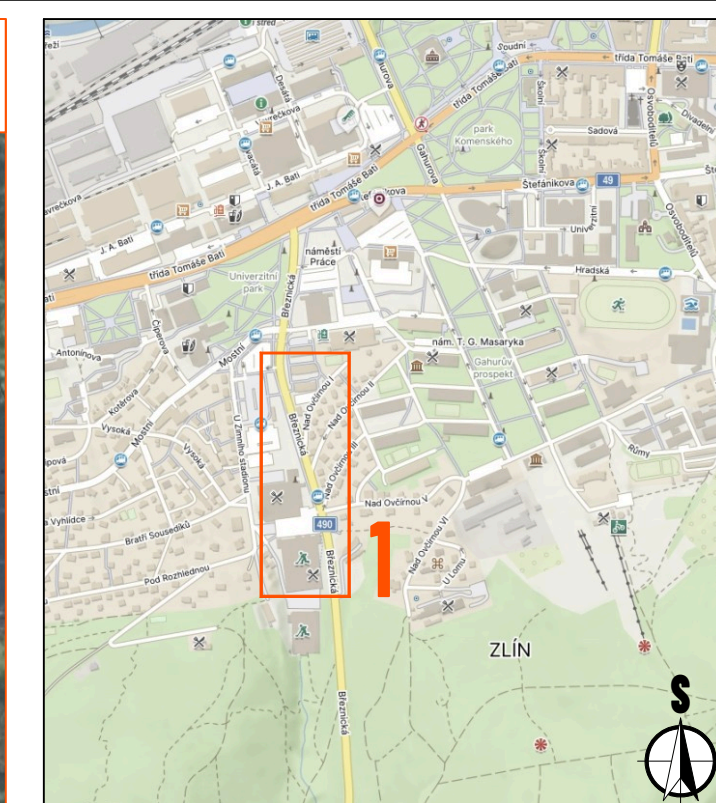
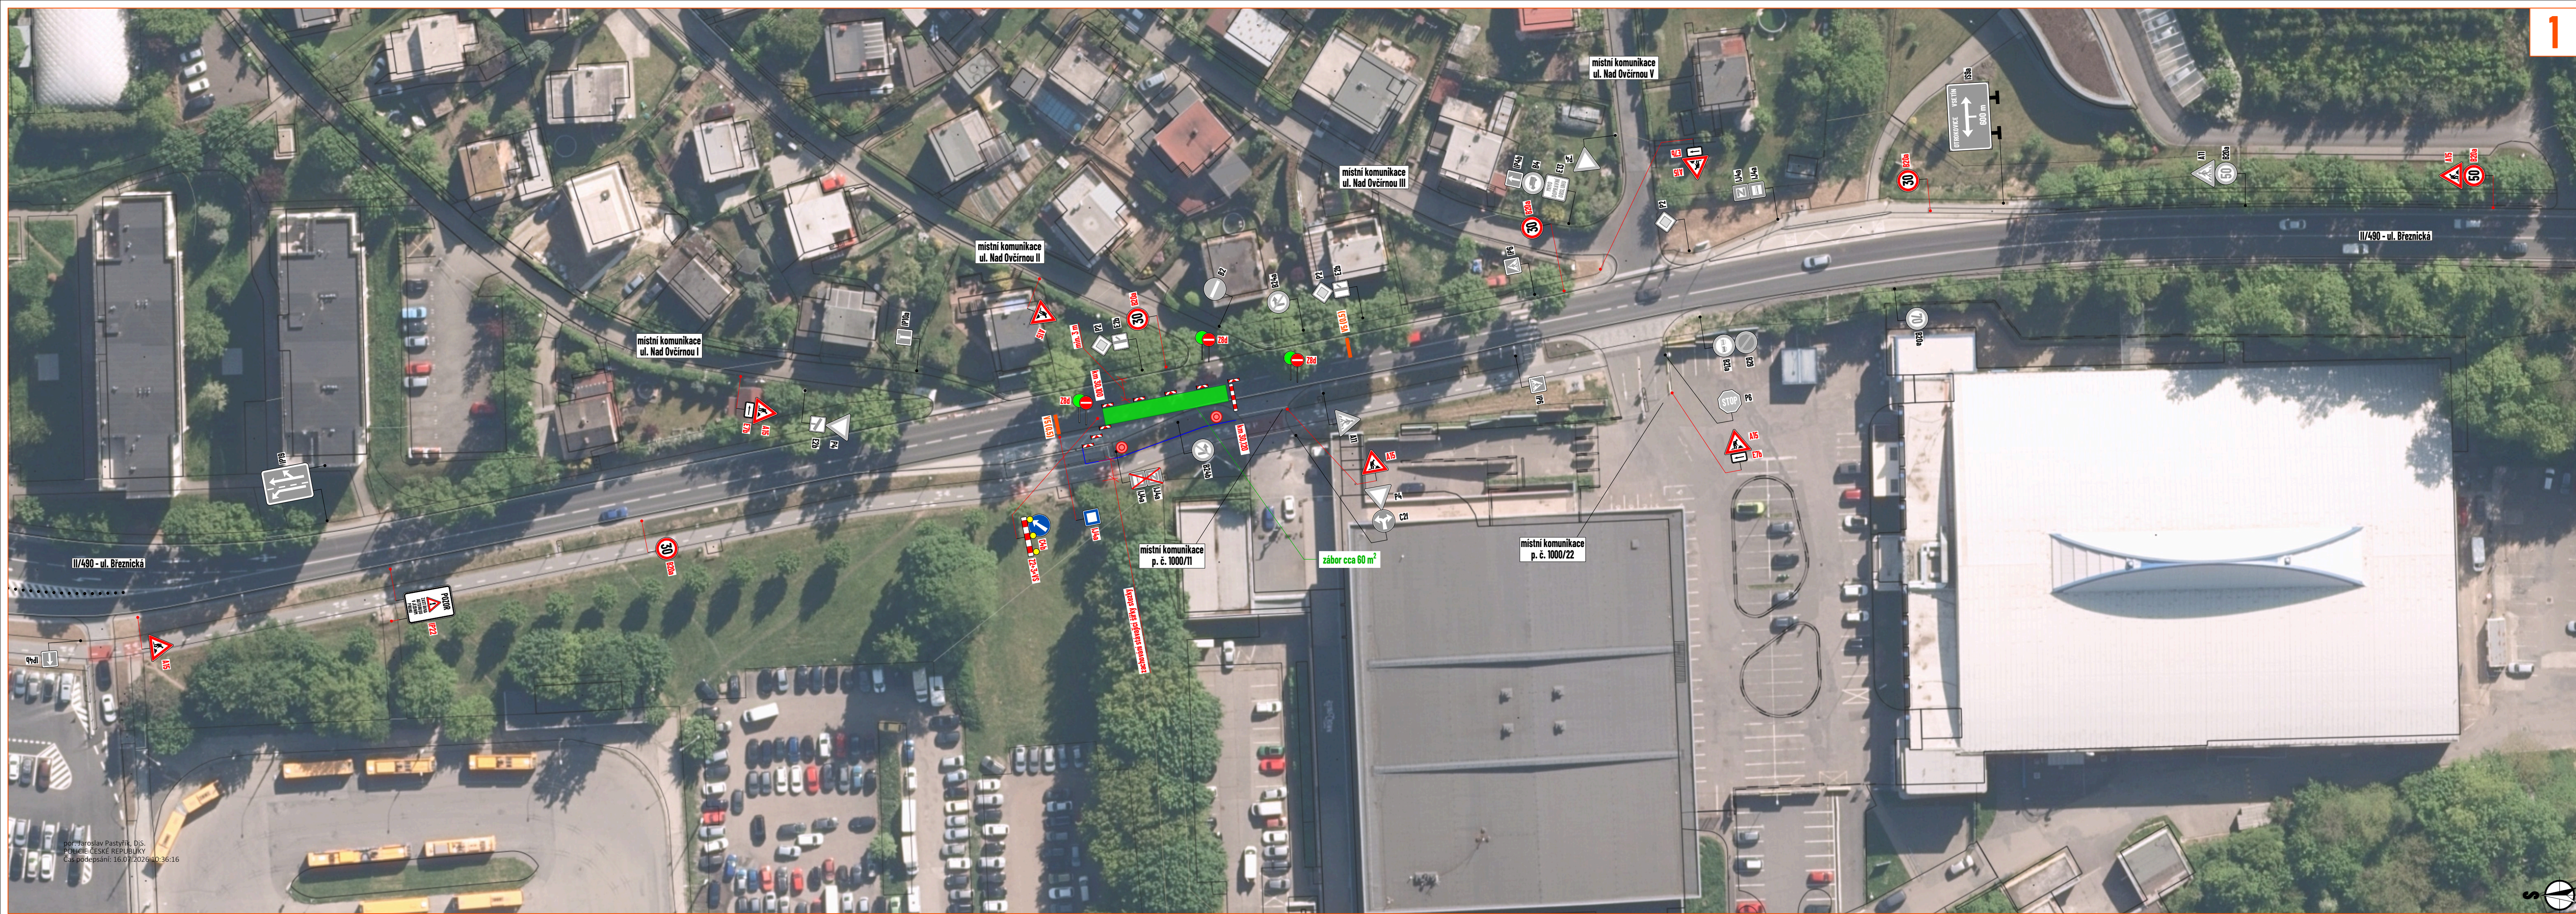


LEGENDA:	
	- pracovní místo (pilota)
	- manipulační prostor / technika na komunikaci
	- navržené oplocení
	- navržené přechodné vodorovné dopravní značení
	- navržené přechodné svislé dopravní značení
	- stávající svislé dopravní značení
	- zneplatněné stávající svislé dopravní značení
	- osoba s DZ Z8d zastavující vozidla

Souhlasíme s přechodnou úpravou provozu, uzavírkou a zvláštním užíváním pozemní komunikace.
V souladu s ustanovením § 36 odst. 3 zák. č. 500/2004 Sb. Správního řádu se vzdáváme práva vyjádřit se k podkladům rozhodnutí.
Dopravní značení, které bude v rozporu s přechodným dopravním značením, bude dočasně zneplatněno.

MAPOVÁ POKLADOVÁ DATA	Seznam.cz, a.s. www.mapy.com (veřejná aplikace)
Digitální technická mapa Zlínského kraje, Zlínský kraj http://dm.zlinskykraj.cz Mapa pro veřejnost	

VYPRACOVAL	ZIMÁK		
KONTROLOVAL	JANÁTA		
UPRAVIL			
INVESTOR	DSZO s.r.o.		
ZHOTOVITEL	Elektroline a.s.		
NÁZEV STAVBY			
NOVÁ TROLEJOVÁ TRÁŤ UL. BŘEZNIČKÁ			
NÁZEV VÝKRESU			
UL. BŘEZNIČKÁ			
		FORMAT	900 - 287
		DATUM	16. 7. 2026
		Č. ZAKÁZKY	ZK-26-1073
		Č. VÝKRESU	6

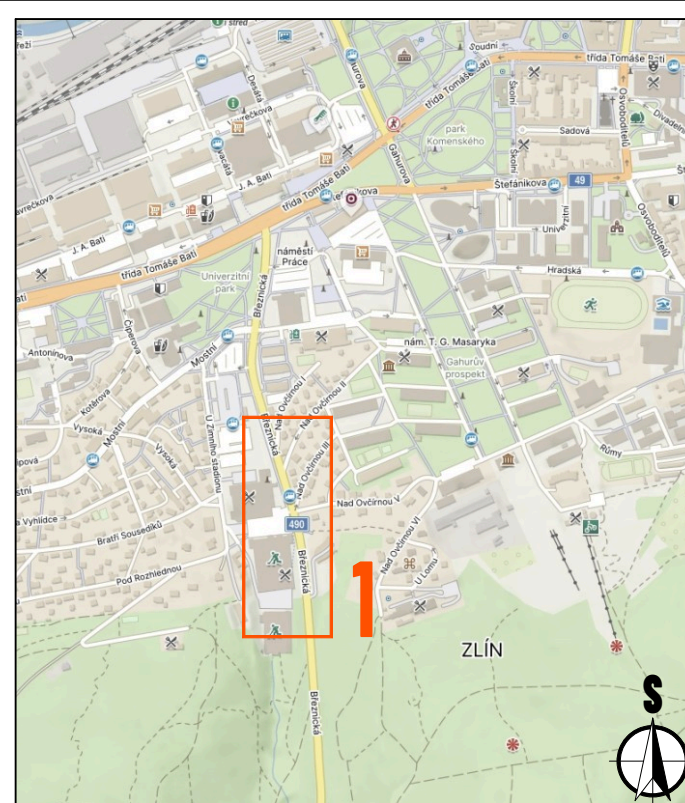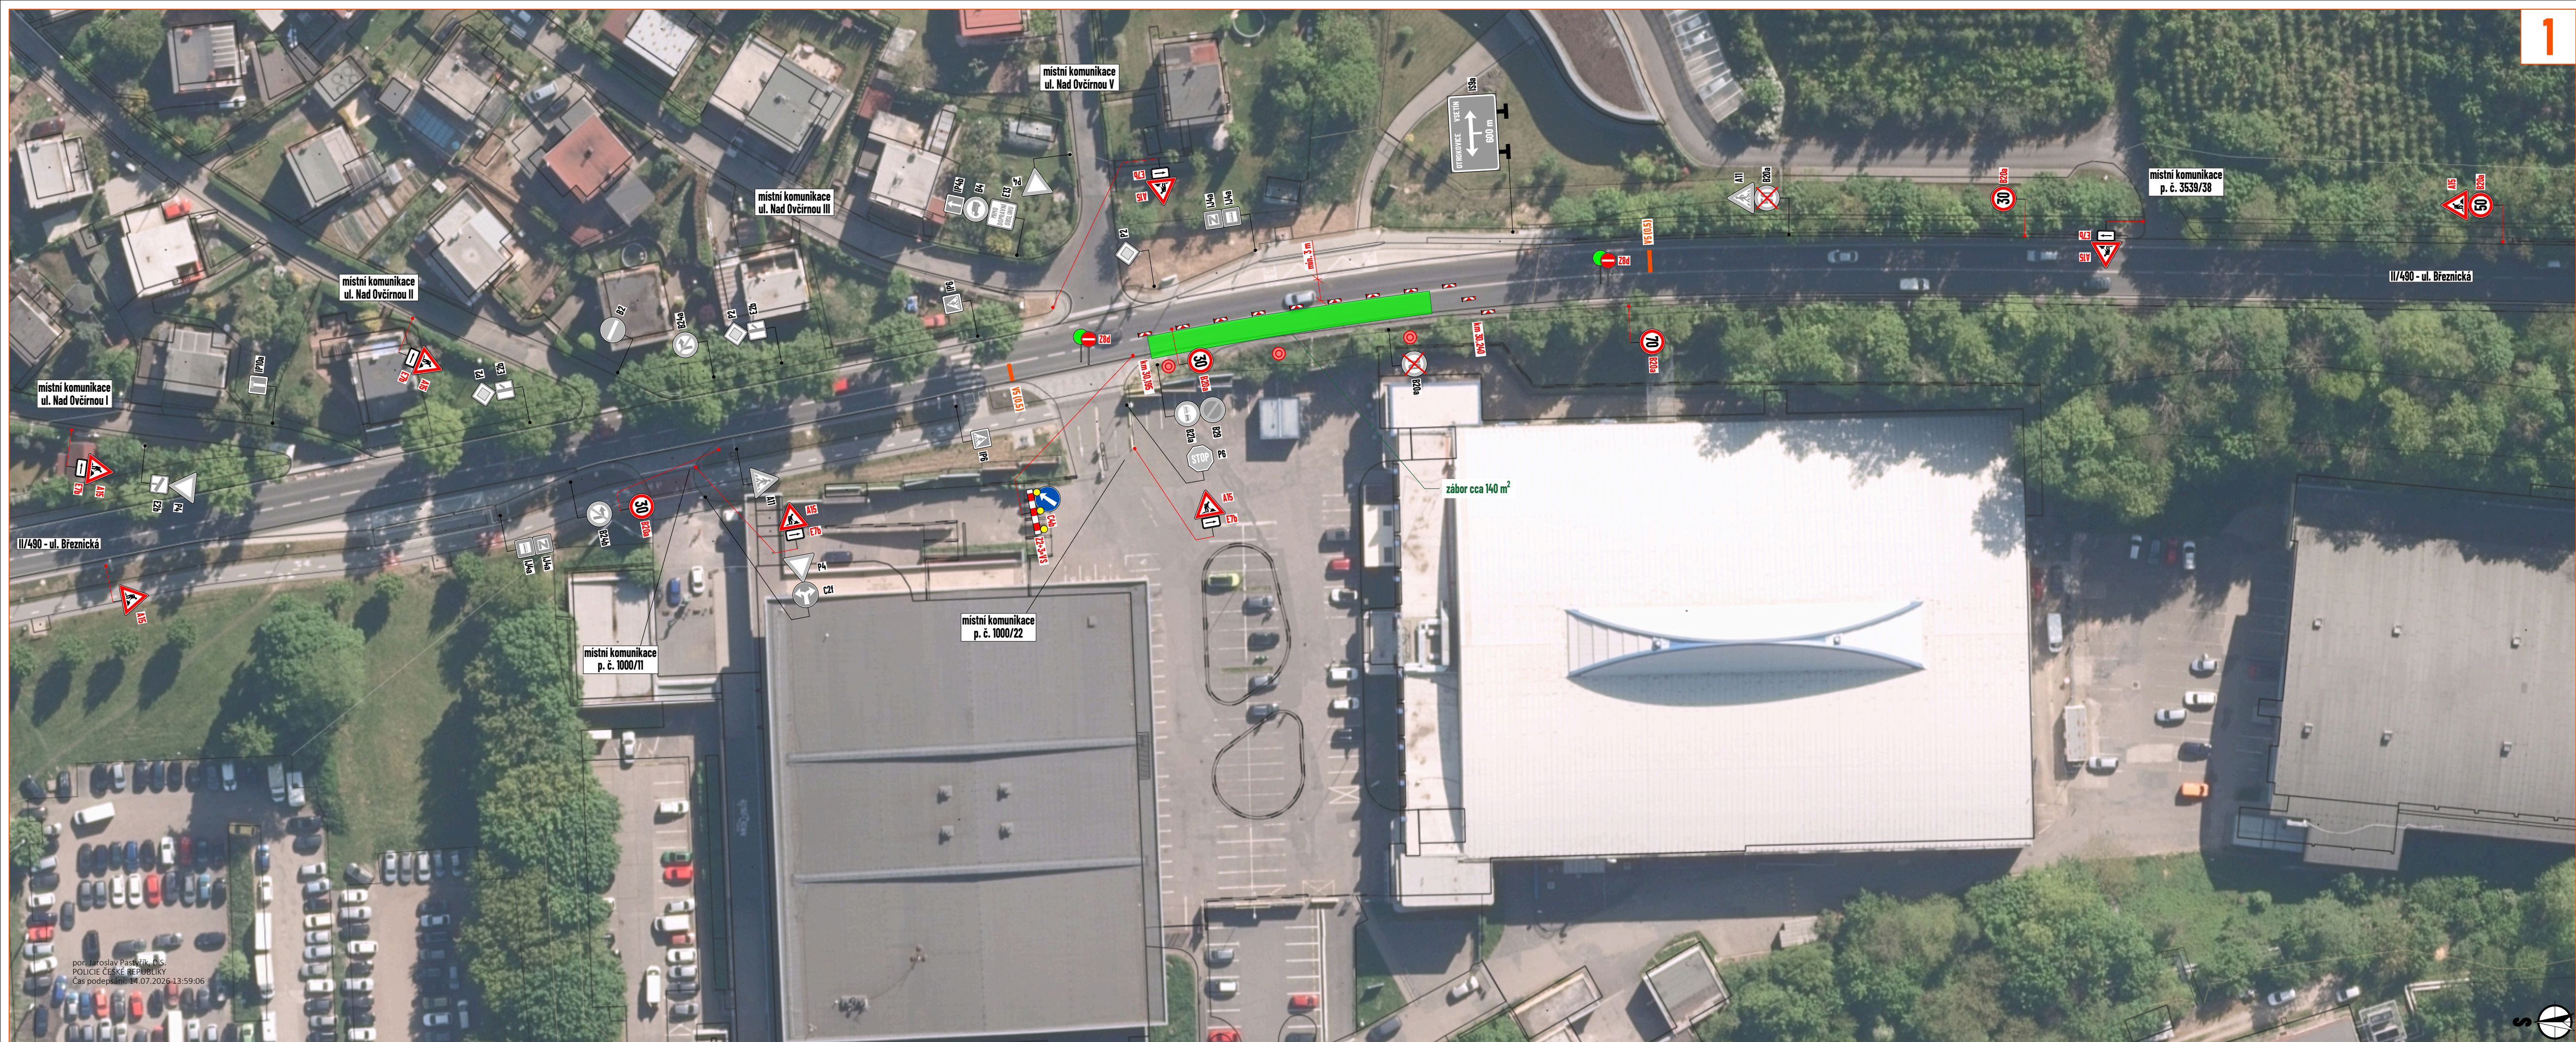

LEGENDA:

- pracovní místo (pilota)
- manipulační prostor / technika na komunikaci
- navržené přechodné vodorovné dopravní značení
- navržené přechodné svislé dopravní značení
- stávající svislé dopravní značení
- zneplatněné stávající svislé dopravní značení

Souhlasíme s přechodnou úpravou provozu, uzavírkou a zvláštním užíváním pozemní komunikace.
V souladu s ustanovením § 36 odst. 3 zák. č. 500/2004 Sb. Správního řádu se vzdáváme práva vyjádřit se k podkladům rozhodnutí.

Dopravní značení, které bude v rozporu s přechodným dopravním značením, bude dočasně zneplatněno.



MAPOVÁ POKLADOVÁ DATA

Seznam.cz, a.s.
www.mapy.com (veřejná aplikace)

Digitální technická mapa Zlínského kraje, Zlínský kraj
http://dm.zlinskykraj.cz
Mapa pro veřejnosti

VYPRACOVAL	ZIMÁK	NVB LINE NVB LINE s.r.o. Cukrovar 716 768 21 Kvasice www.nvbline.cz zimzak@nvbline.cz tel.: 770 187 111	
KONTROLOVAL	JANATA		
UPRAVIL			
INVESTOR	DSZO s.r.o.		
ZHOTOVITEL	Elektroline a.s.		
NÁZEV STAVBY	NOVÁ TROLEJOVÁ TRÁŤ UL. BŽEZNICKÁ		
NÁZEV VÝKRESU	UL. BŘEZNICKÁ		
FORMÁT	4 x A4	FORMÁT 4 x A4 DATUM 3. 7. 2026 Č. ZAKÁZKY ZK-26-1073 Č. VÝKRESU 8	
DATUM	3. 7. 2026		
Č. ZAKÁZKY	ZK-26-1073		
Č. VÝKRESU	8		

por. Jaroslav Pastýř, B.S.
POLICIE ČESKÉ REPUBLIKY
Čas podepsání: 14.07.2026 13:59:06

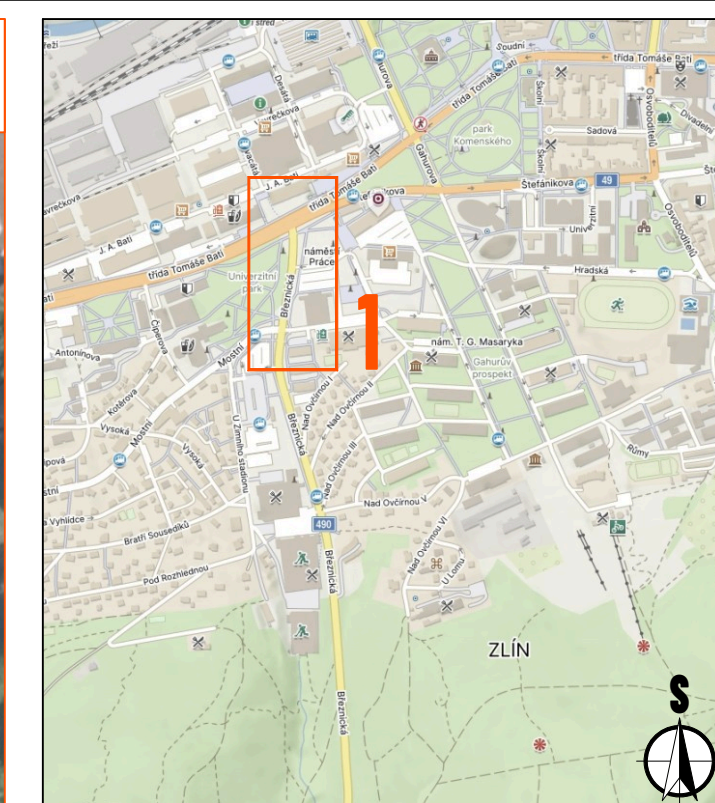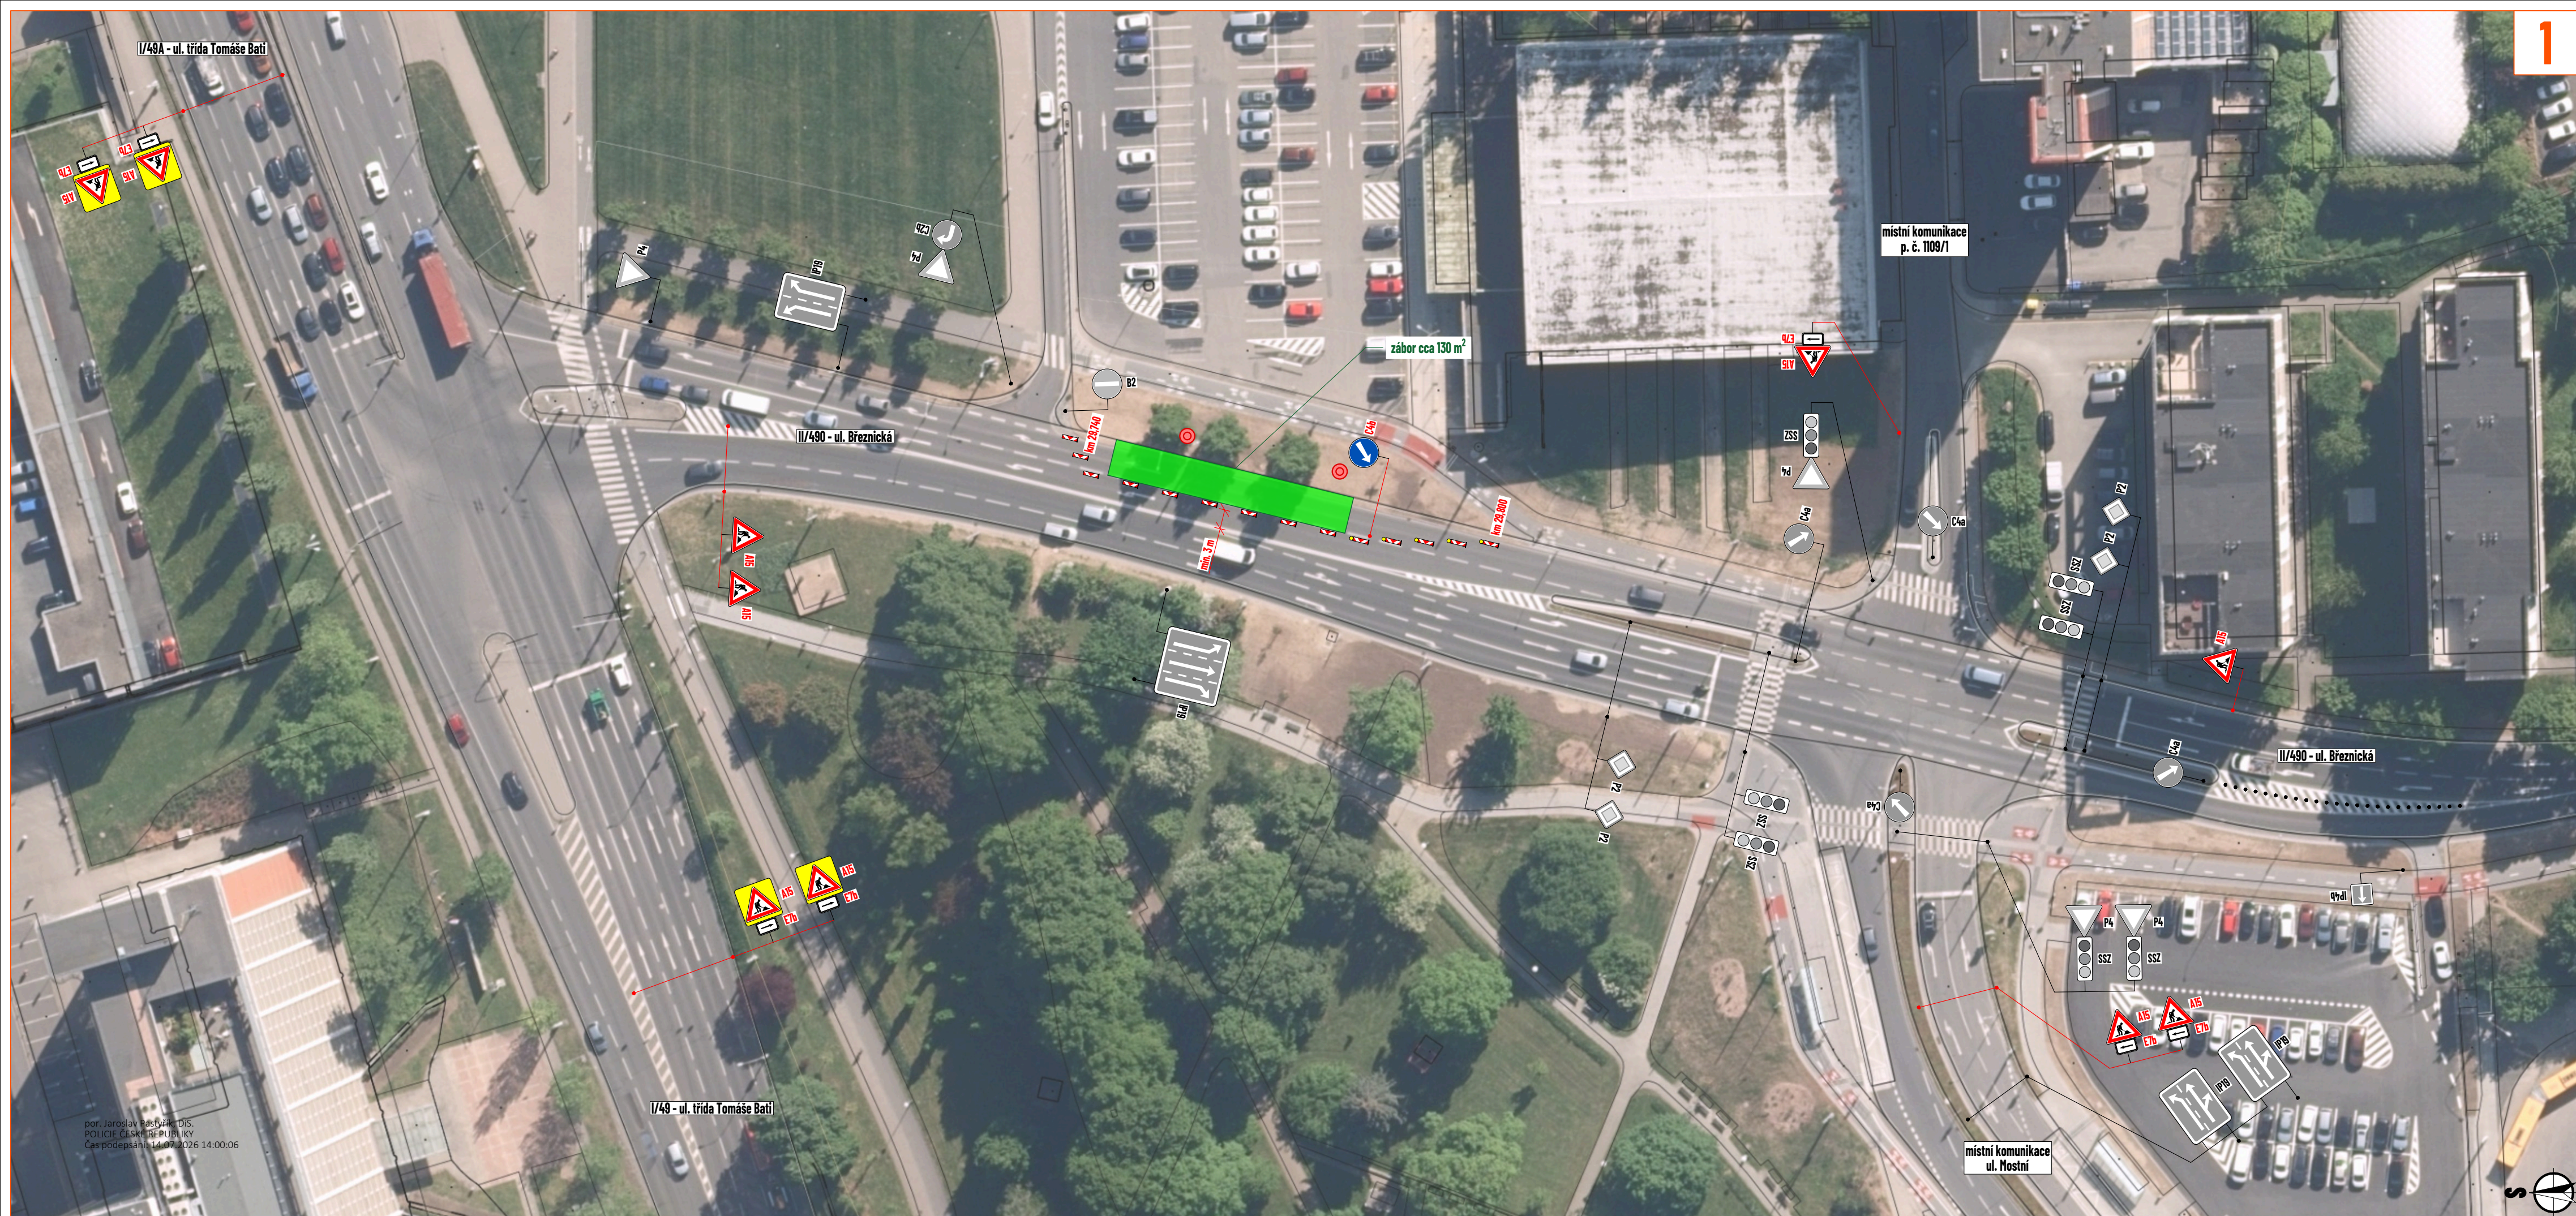

LEGENDA:

- pracovní místo (pilota)
- manipulační prostor / technika na komunikaci
- P2 - navržené přechodné svísle dopravní značení
- P2 - stávající svísle dopravní značení
- P2 - zneplatněné stávající svísle dopravní značení

Souhlasíme s přechodnou úpravou provozu, uzavírkou a zvláštním užíváním pozemní komunikace.
V souladu s ustanovením § 36 odst. 3 zák. č. 500/2004 Sb. Správního řádu se vzdáváme práva vyjádřit se k podkladům rozhodnutí.

Dopravní značení, které bude v rozporu s přechodným dopravním značením, bude dočasně zneplatněno.



MAPOVÁ POKLADOVÁ DATA

Seznam.cz, a.s.
www.mapy.com (veřejná aplikace)

Digitální technická mapa Zlínského kraje, Zlínský kraj
http://dtm.zlinskykraj.cz
Mapa pro veřejnost

VYPRACOVAL	ZIMAK	NVB LINE NVB LINE s.r.o. Cukrovar 716 768 21 Kvasice www.nvbline.cz zimak@nvbline.cz tel. 770 187 111
KONTROLOVAL	JAMATA	
UPRAVIL		
INVESTOR	DSZO s.r.o.	
ZHOTOVITEL	Elektroline a.s.	NOVÁ TROLEJOVÁ TRÁŤ UL. BŘEZICKÁ
NAZEV STAVBY		
NAZEV VÝKRESU	UL. BŘEZICKÁ	
FORMÁT	700 x 287	3. 7. 2026 ZK-26-1073
DATUM		
Č. ZAKÁZKY		
Č. VÝKRESU	10	

por. Jaroslav Pástýřek DIS.
POLICIE ČESKÉ REPUBLIKY
Čas podepsání 14.07.2026 14:00:06

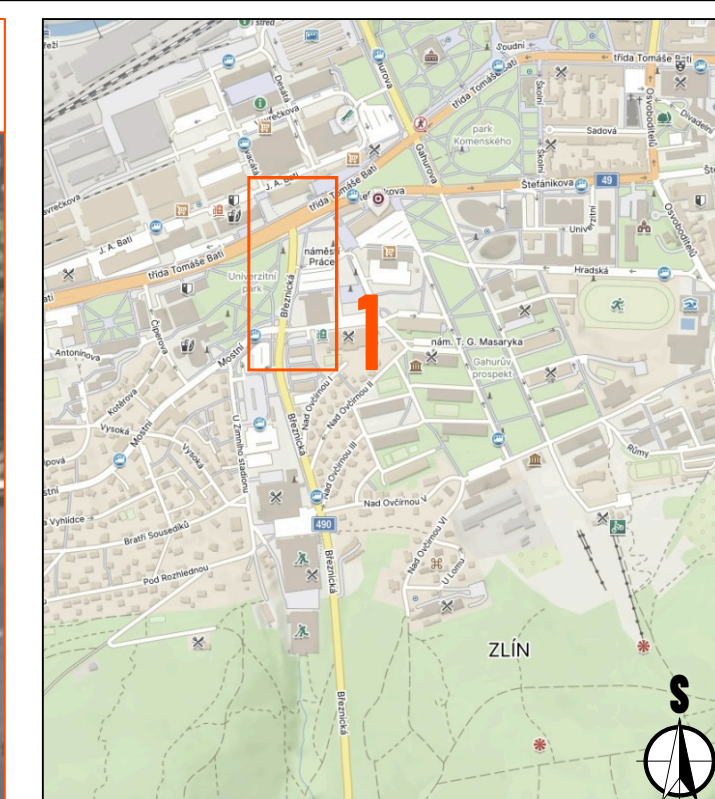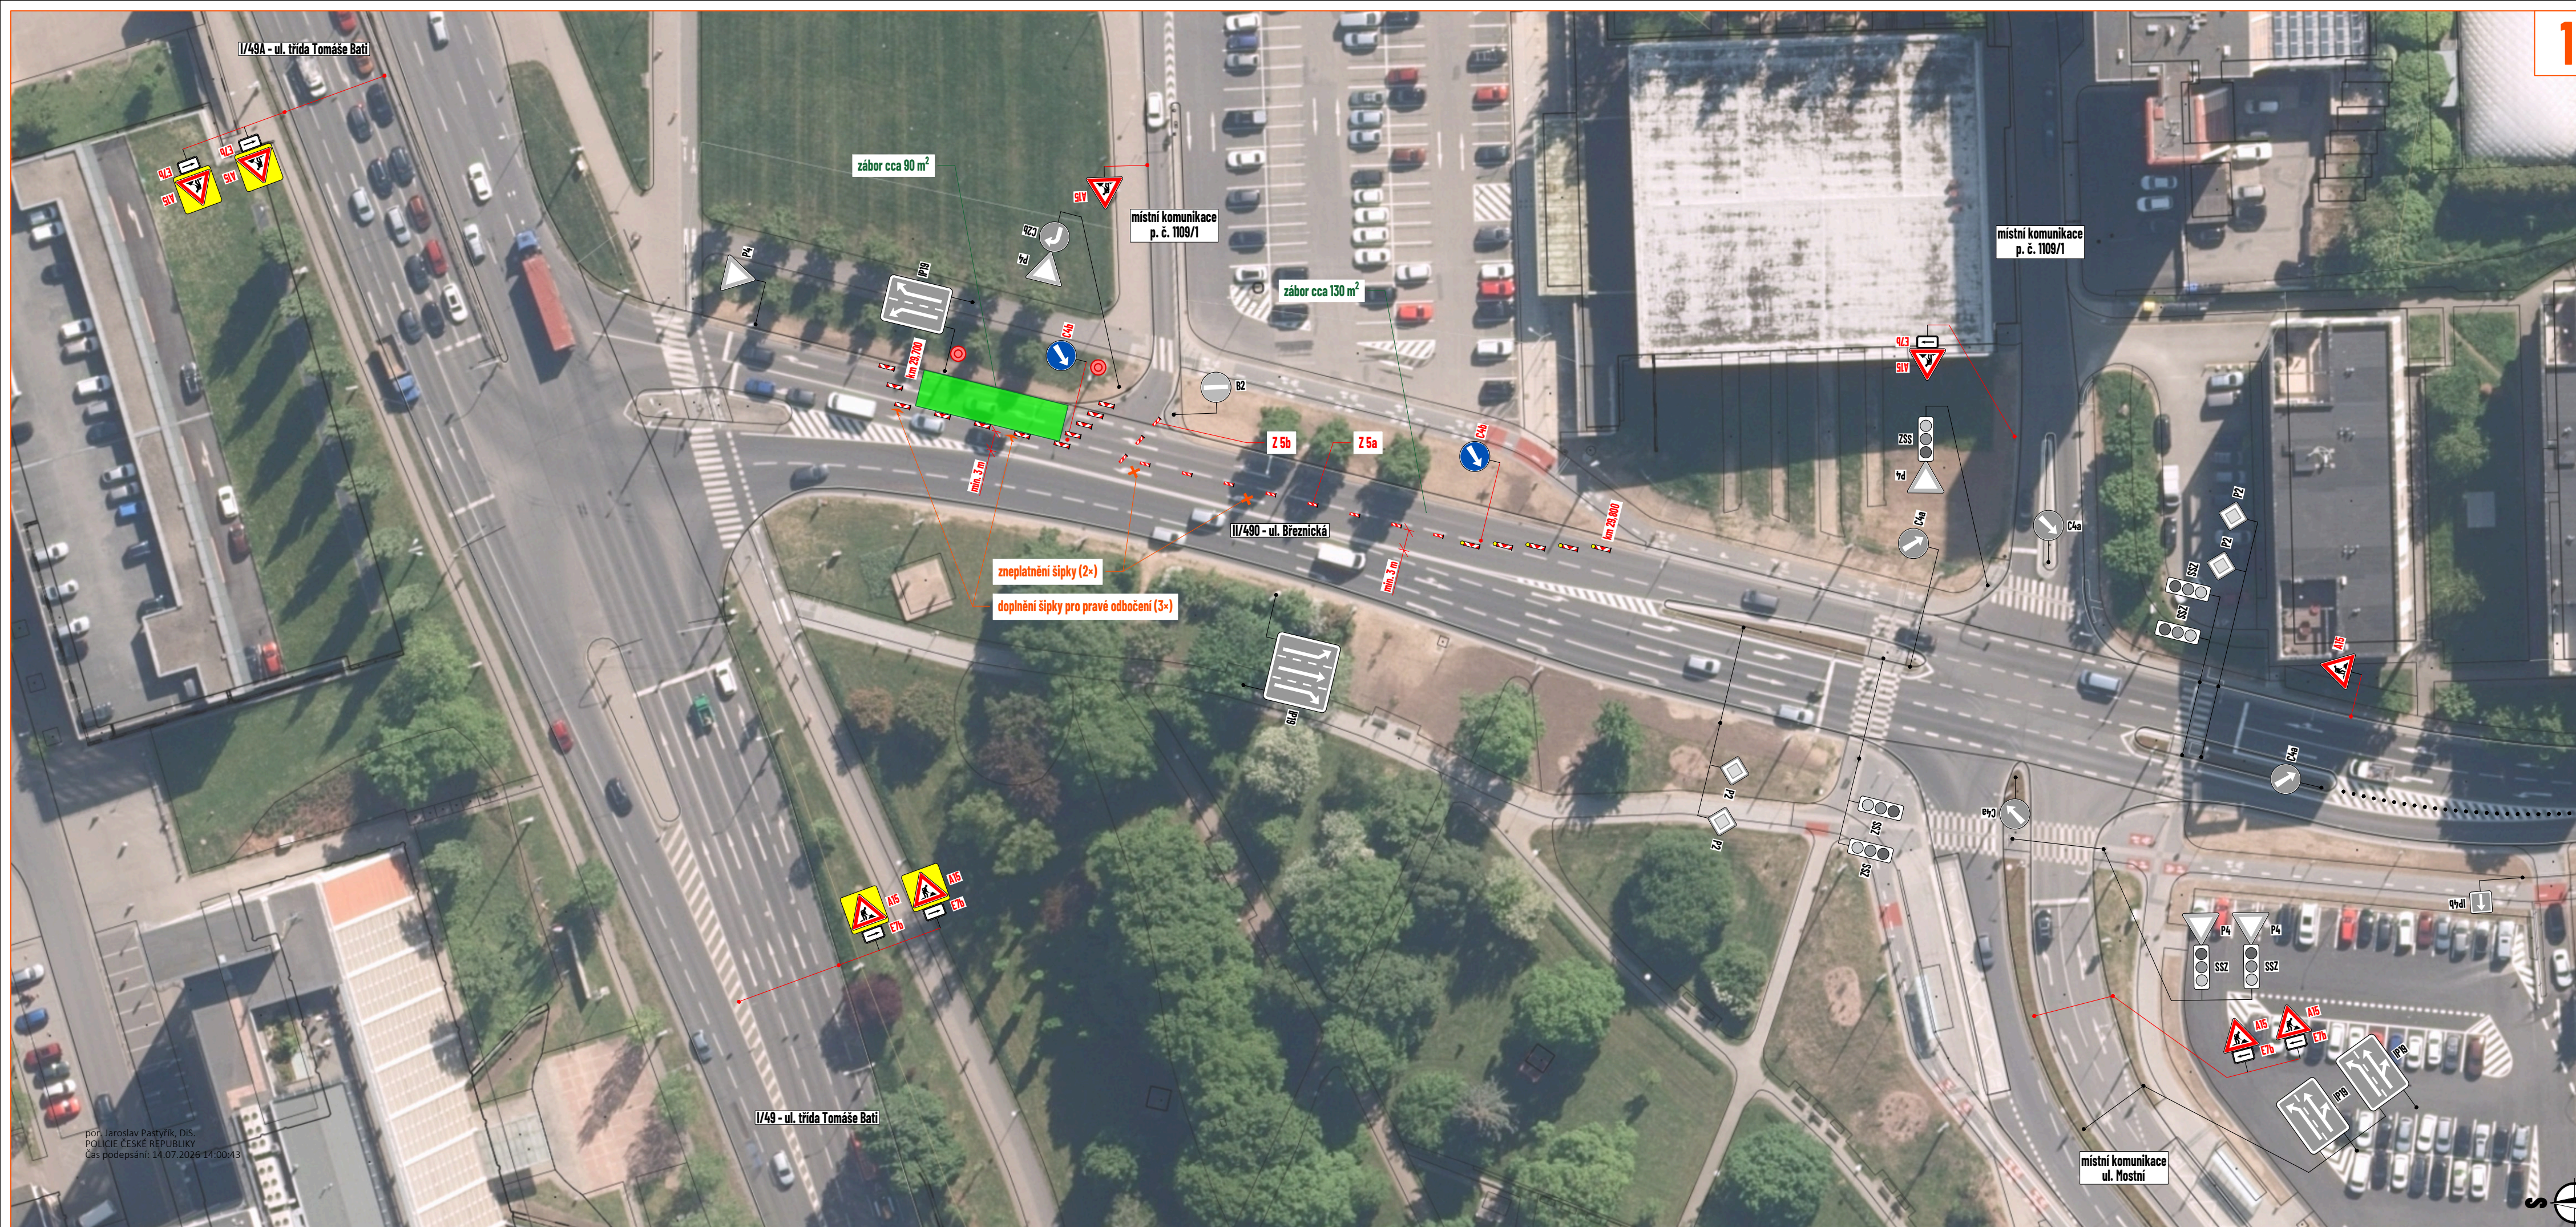

LEGENDA:

-  - pracovné miesto (pilota)
-  - manipulačný priestor / technika na komunikáciu
-  - navrhnuté prechodné vodorovné dopravné značenie
-  - navrhnuté prechodné zvislé dopravné značenie
-  - stávajúci zvislé dopravné značenie
-  - zneplatnené stávajúci zvislé dopravné značenie

Souhlasíme s přechodnou úpravou provozu, uzavírkou a zvláštním užíváním pozemní komunikace.

V souladu s ustanovením § 36 odst. 3 zák. č. 500/2004 Sb. Správního řádu se vzdáváme práva vyjádřit se k podkladům rozhodnutí.

Dopravní značení, které bude v rozporu s přechodným dopravním značením, bude dočasně zneplatněno.

MAPOVÁ POKLADOVÁ DATA

Seznam.cz, a.s.
www.mapy.com (veřejná aplikace)

Digitální technická mapa Zlínského kraje, Zlínský kraj
<http://dtm.zlinskykraj.cz>
 Mapa pro veřejnost

VYPRACOVAL	ZIMÁK	 NVB LINE s.r.o. Cukrovár 716 768 21 Kvasice www.nvbline.cz zimak@nvbline.cz tel.3770 187.111
KONTROLOVAL	JANATA	
UPRAVIL		
INVESTOR	DSZO s.r.o.	
ZHOTOVITEL	Elektroline a.s.	
NÁZEV STAVBY	NOVÁ TROLEJOVÁ TRÁŤ UL. BŽEZNICKÁ	
NÁZEV VÝKRESU	UL. BŘEZNICKÁ	FORMÁT 700 × 287 DATUM 3. 7. 2026 Č. KAZÁNKY 2K-26-1073 Č. VÝKRESU 11