

DOPRAVNÍ OMEZENÍ



v termínu: **srpen - září 2026**


místo realizace: **ul. Nad Humny, Vinohrady, Zlín-Prštné**

V rámci rekonstrukce komunikace dojde k dopravnímu omezení na místní komunikaci ul. Nad Humny ve Zlíně Prštném, a to mezi křižovatkou s ul. Vinohrady.

Stavební práce budou probíhat za částečné uzavírky a současně dojde k dopravnímu omezení místní komunikace ul. Nad Humny a Vinohrady. Provoz bude řízen semaforem.

Objízdná trasa povede po místních komunikacích ulic Kútíky, Náves a Nad Humny. Objízdná trasa je obousměrná.

Žádáme všechny účastníky silničního provozu o zvýšenou opatrnost, respektování přechodného dopravního značení a pokynů pracovníků stavby.


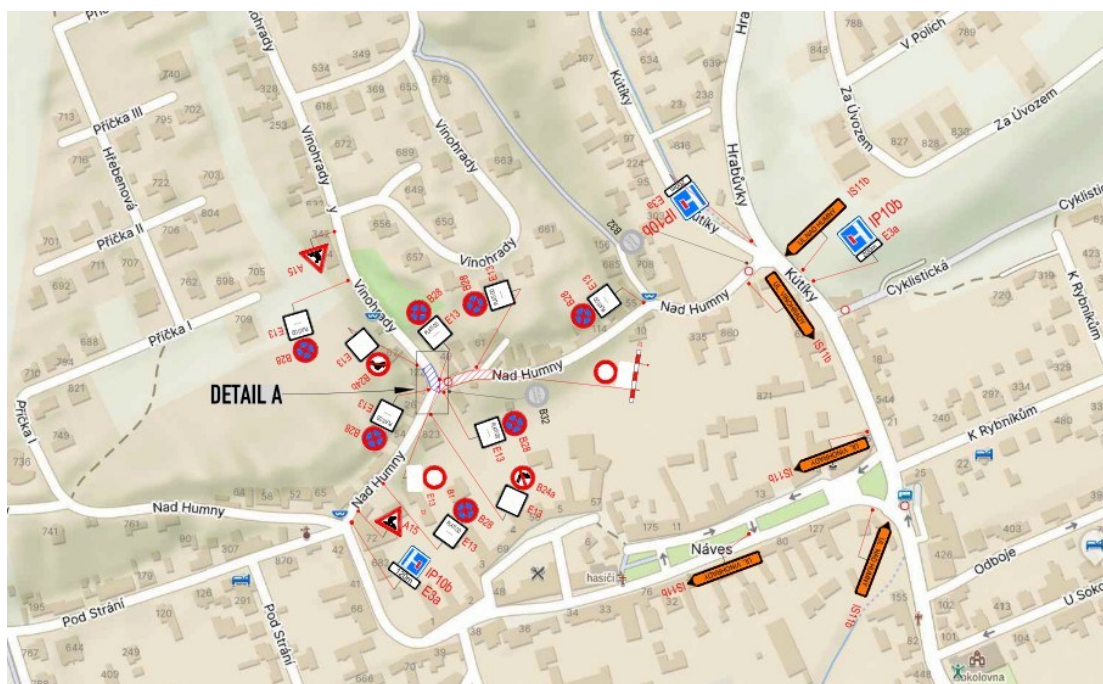


Upozorňujeme, že termín realizace stavebních prací se může operativně upravit v závislosti na vývoji počasí či jiných nepředvídatelných okolnostech.

Děkujeme za pochopení.

Investor: Statutární město Zlín

Zhotovitel: STRABAG a.s.

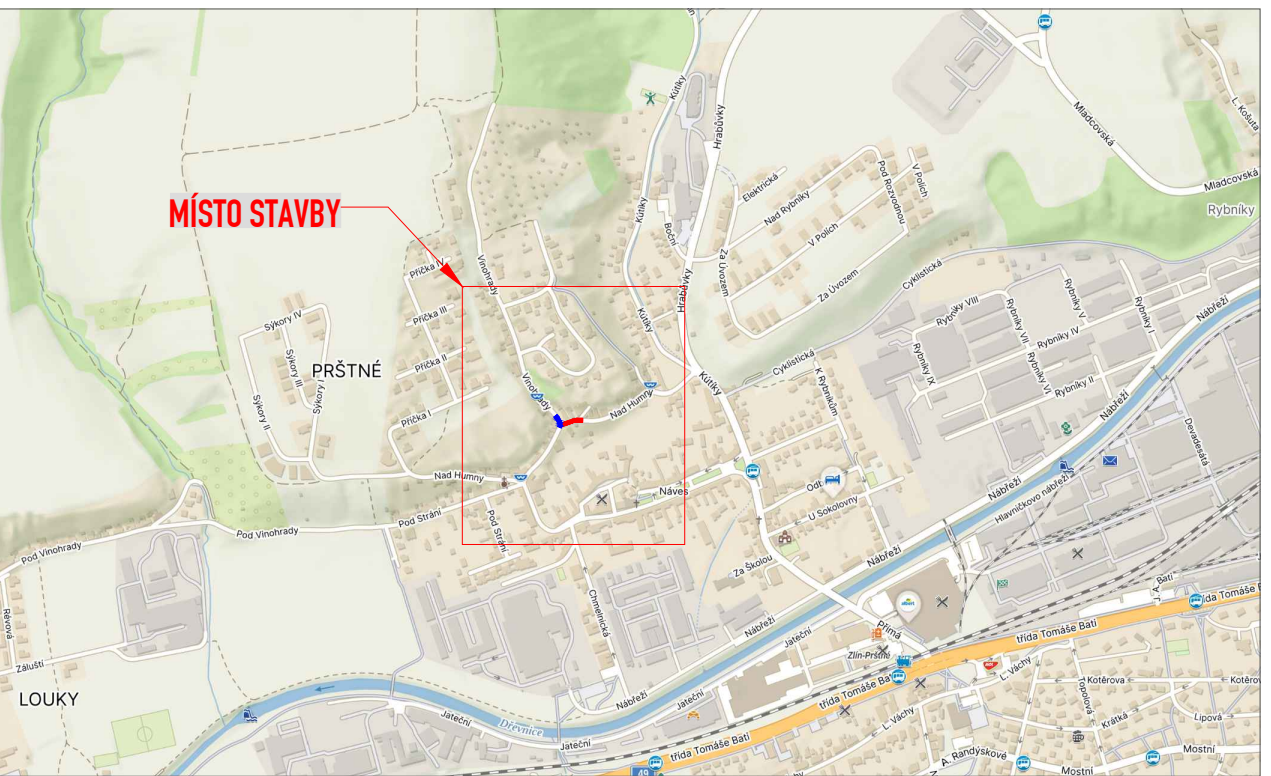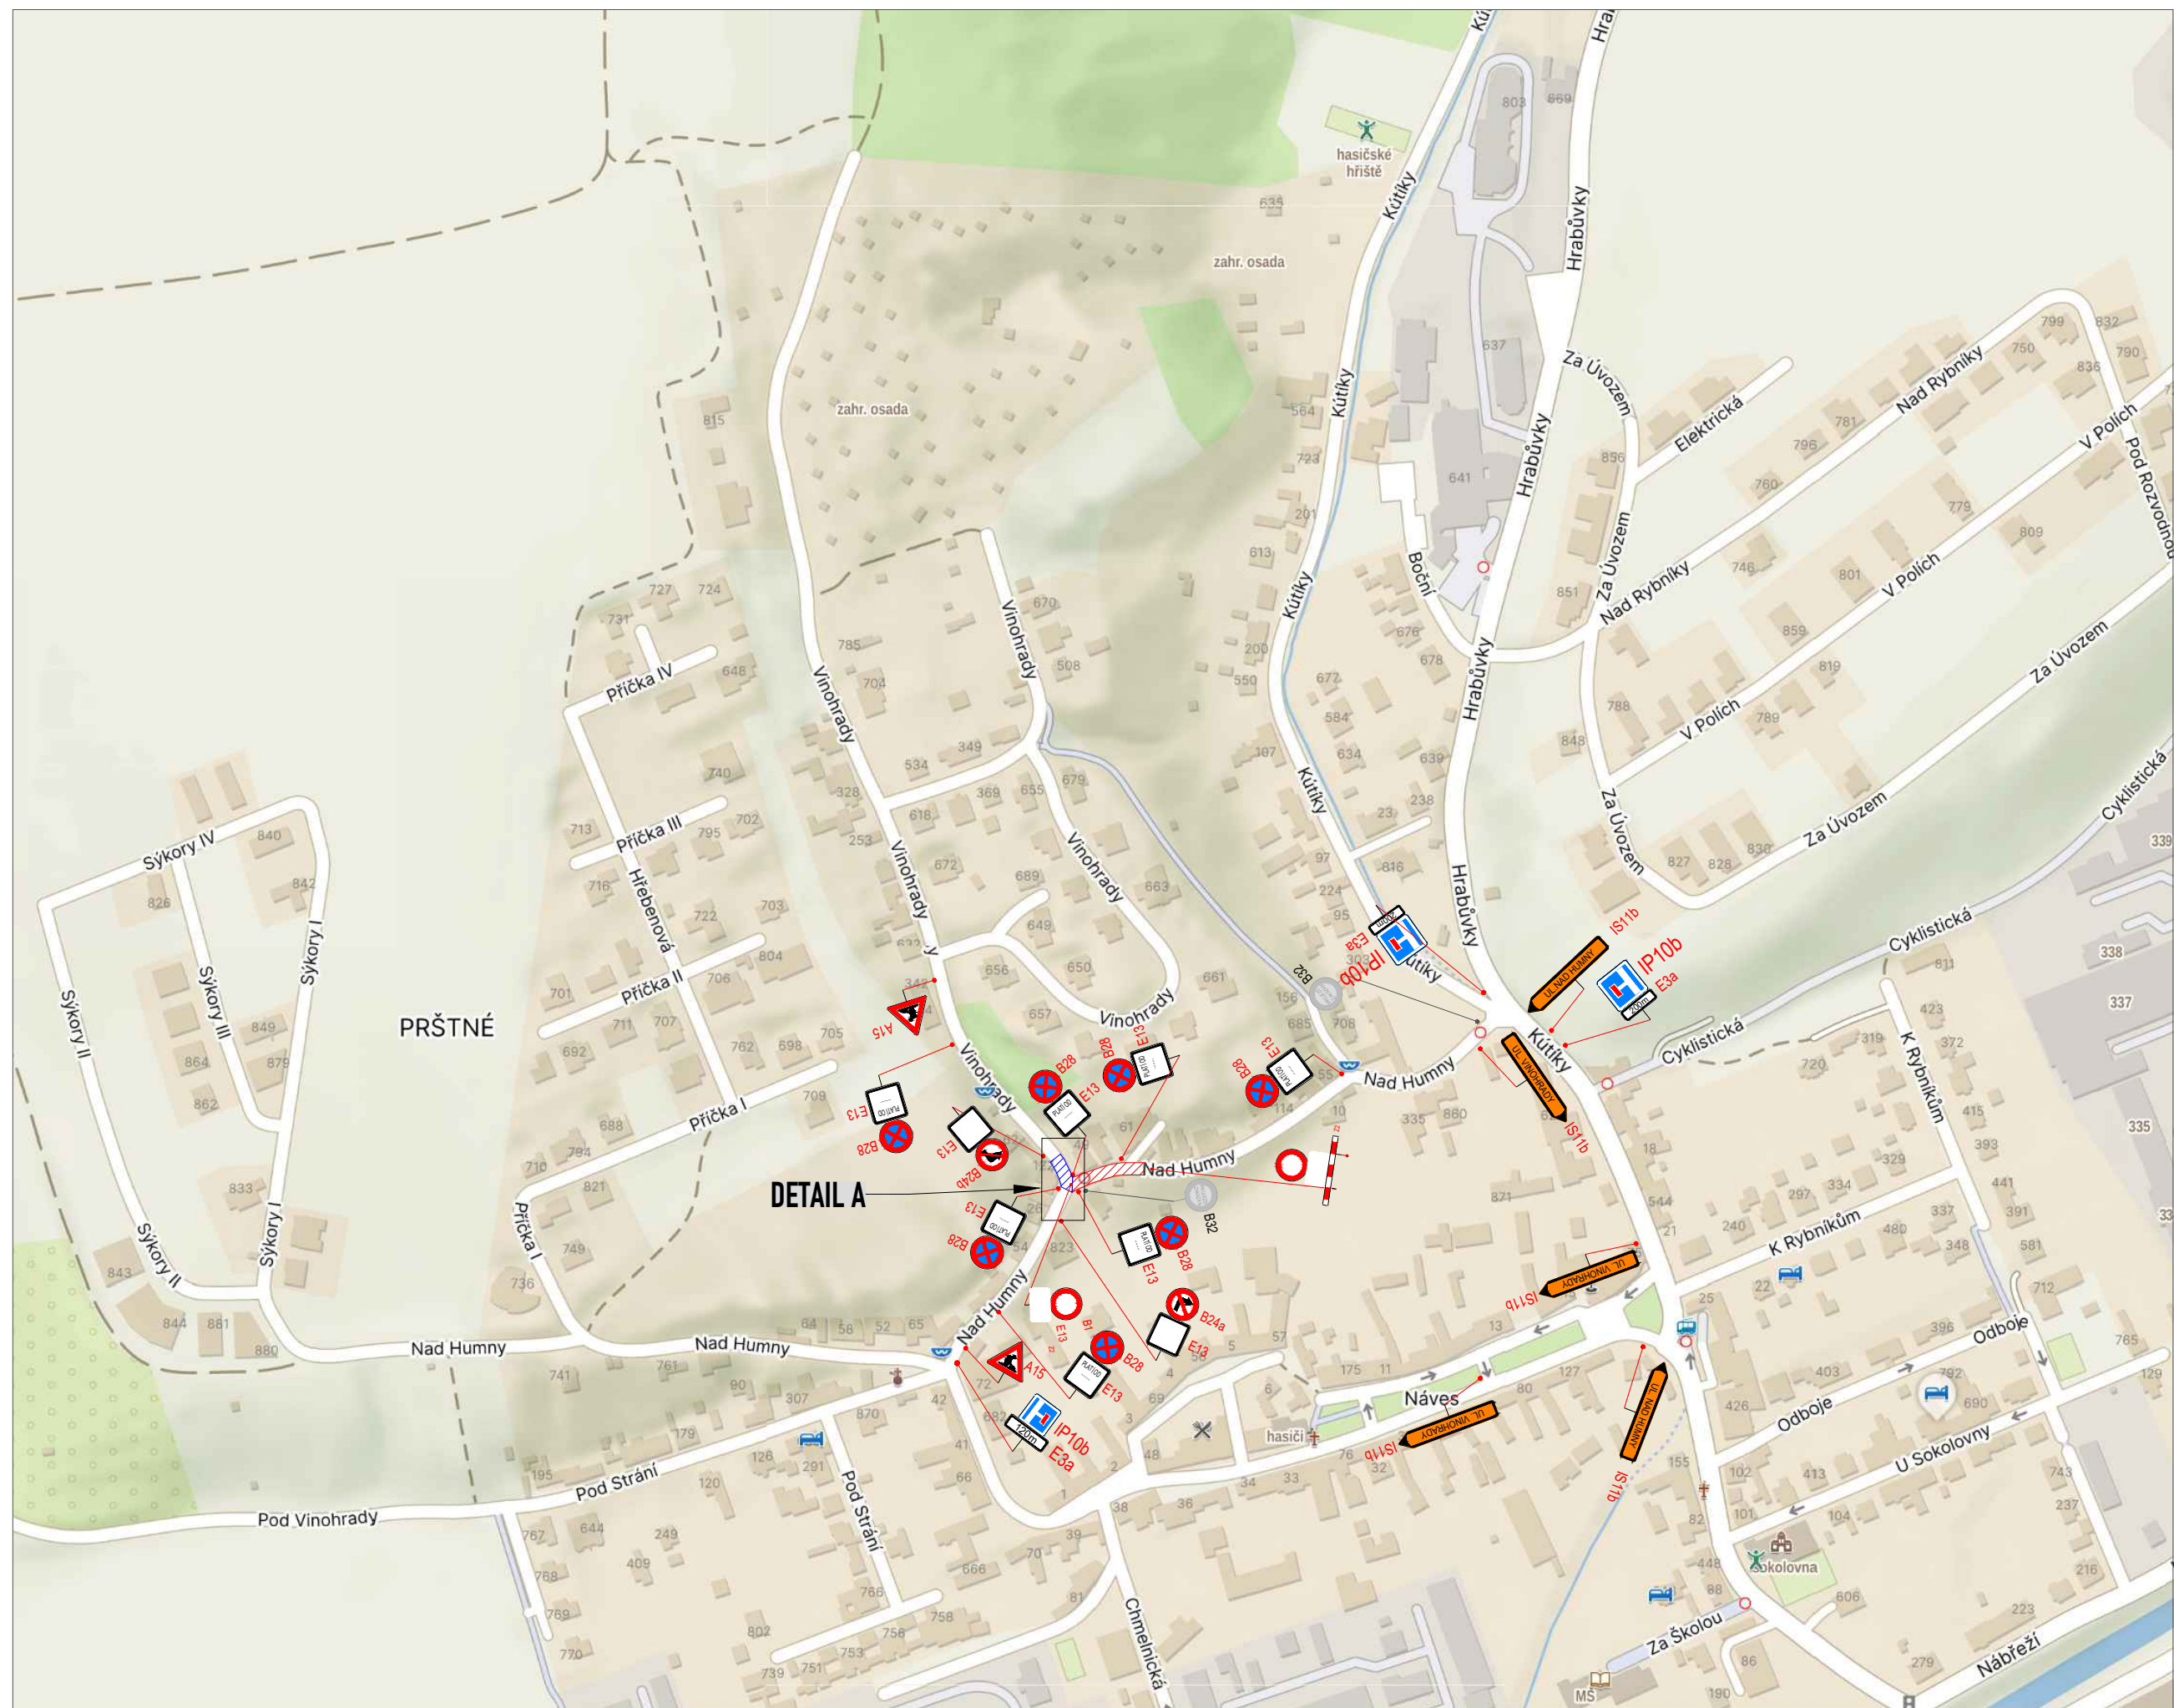


E13 VŠECHNY DZ E 13 S TEXTEM "MIMO VOZIDLA S POVOLENÍM STAVBY"

B28 OSAZENO MIN. 7 DNÍ PŘED ZAHÁJENÍM PRACÍ

LEGENDA:

- A15 STÁVAJÍCÍ DOPR.ZN.
- A15 DOČASNÉ DOPR.ZN.
- ÚPLNÁ UZAVÍRKA
- ČÁSTEČNÁ UZAVÍRKA

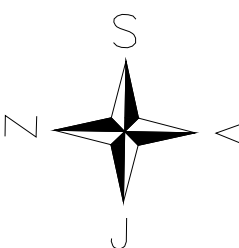

OBJEDNATEL:	STRABAG a.s.
NÁZEV ZAKÁZKY:	ZLÍN PRŠTNÉ, REKONSTRUKCE MK NAD HUMNY
NÁZEV OBJEKTU:	PŘECHODNÁ ÚPRAVA PROVOZU
NÁZEV VÝKRESU:	II. ETAPA