


DETAIL - VLEČNÉ KŘIVKY



DISPEČINK SVOZ ODPADU
- svoz odpadu bude probíhat v koordinaci se stavbou
- dispečeri svozu odpadu:
tel: 577 111 431
mob: 604 220 277
e-mail: disp@szzin.cz


SCHÉMA PRACOVNÍHO MÍSTA

- výkopové práce za účelem výstavby nového kabelového vedení NH
- přes překop umístění zpevněná plocha pro chodce a min. šířce min. 1,5 m
- překopy přes komunikaci budou provedeny po polovinách
- vyklizec P02 bude umístěn min. týden před zahájením platnosti zakazu
- obyvatelé dotčené lokality budou o rozsahu a harmonogramu prací včas informováni zhotovitelem stavby
- přebytečná zemina bude dočasně ukládána podél výkopu
- po položení kabelu bude výkop zasypán a uveden do původního stavu
- bude se jednat o pohyblivé pracovní místo
- v záboru se bude pohybovat minibus


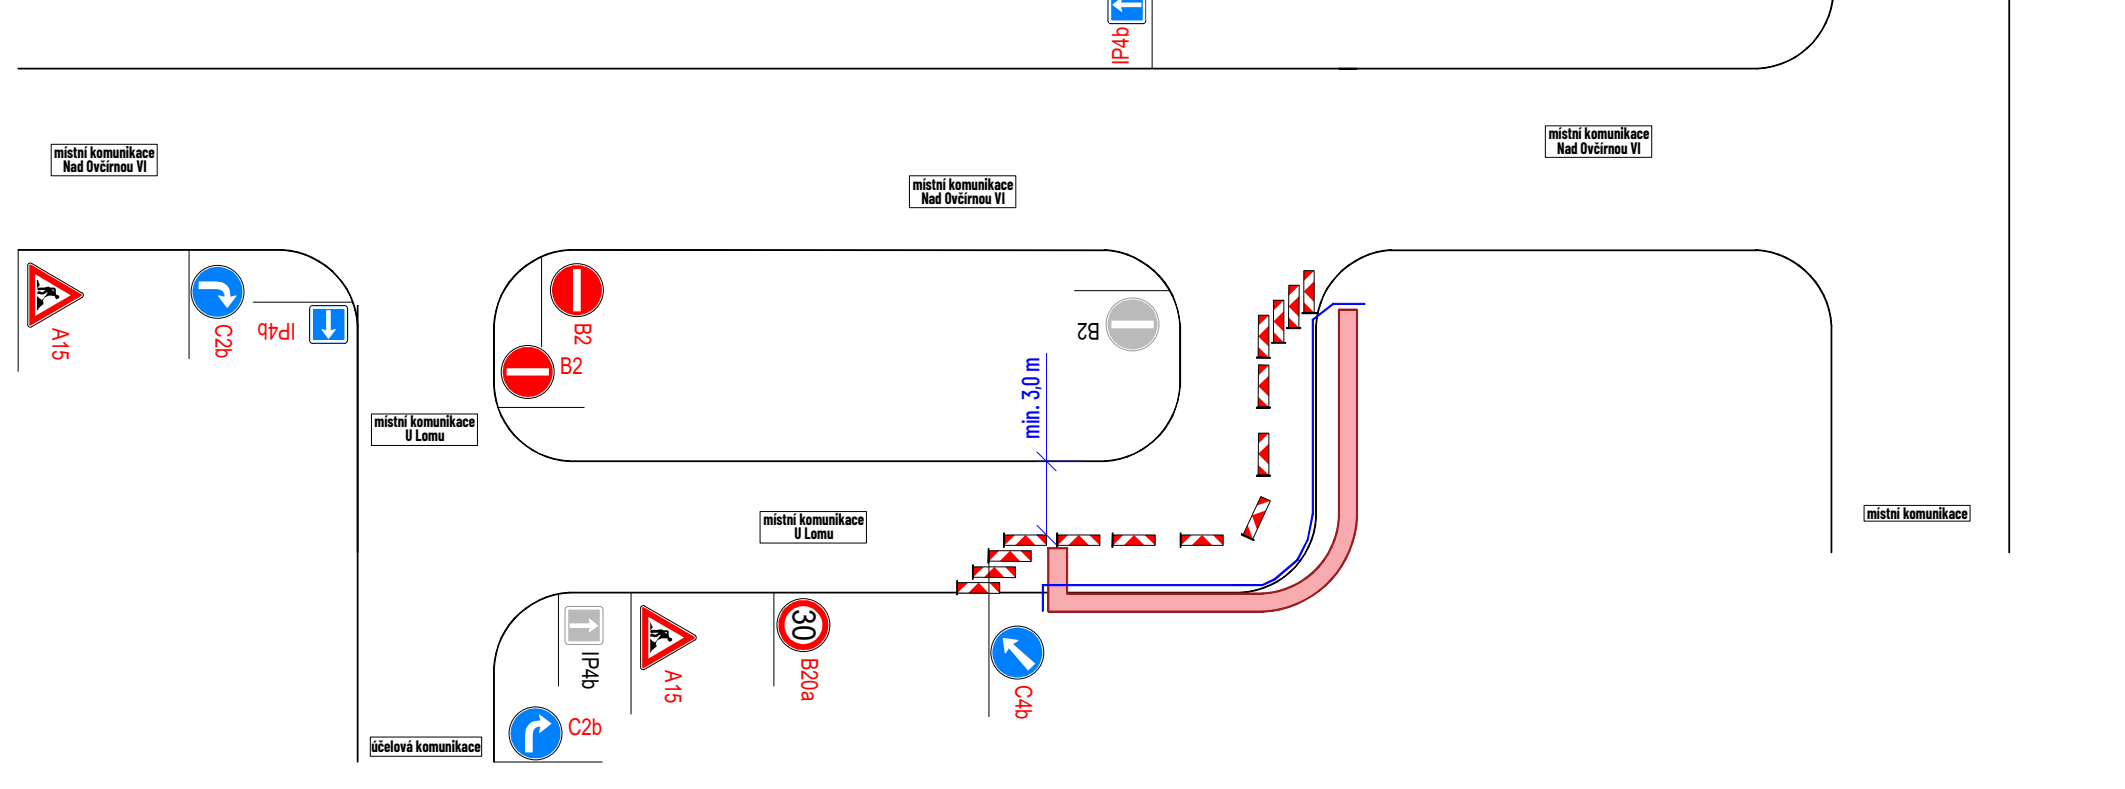


DETAIL PRACOVNÍHO MÍSTA

- výkopové práce za účelem výstavby nového kabelového vedení NH
- doprava řízena kyvadlově pomocí SSZ
- manipulační prostor o výměře cca 50 m²
- přes překop umístění zpevněná plocha pro chodce a min. šířce min. 1,5 m
- vyklizec P02 bude umístěn min. týden před zahájením platnosti zakazu




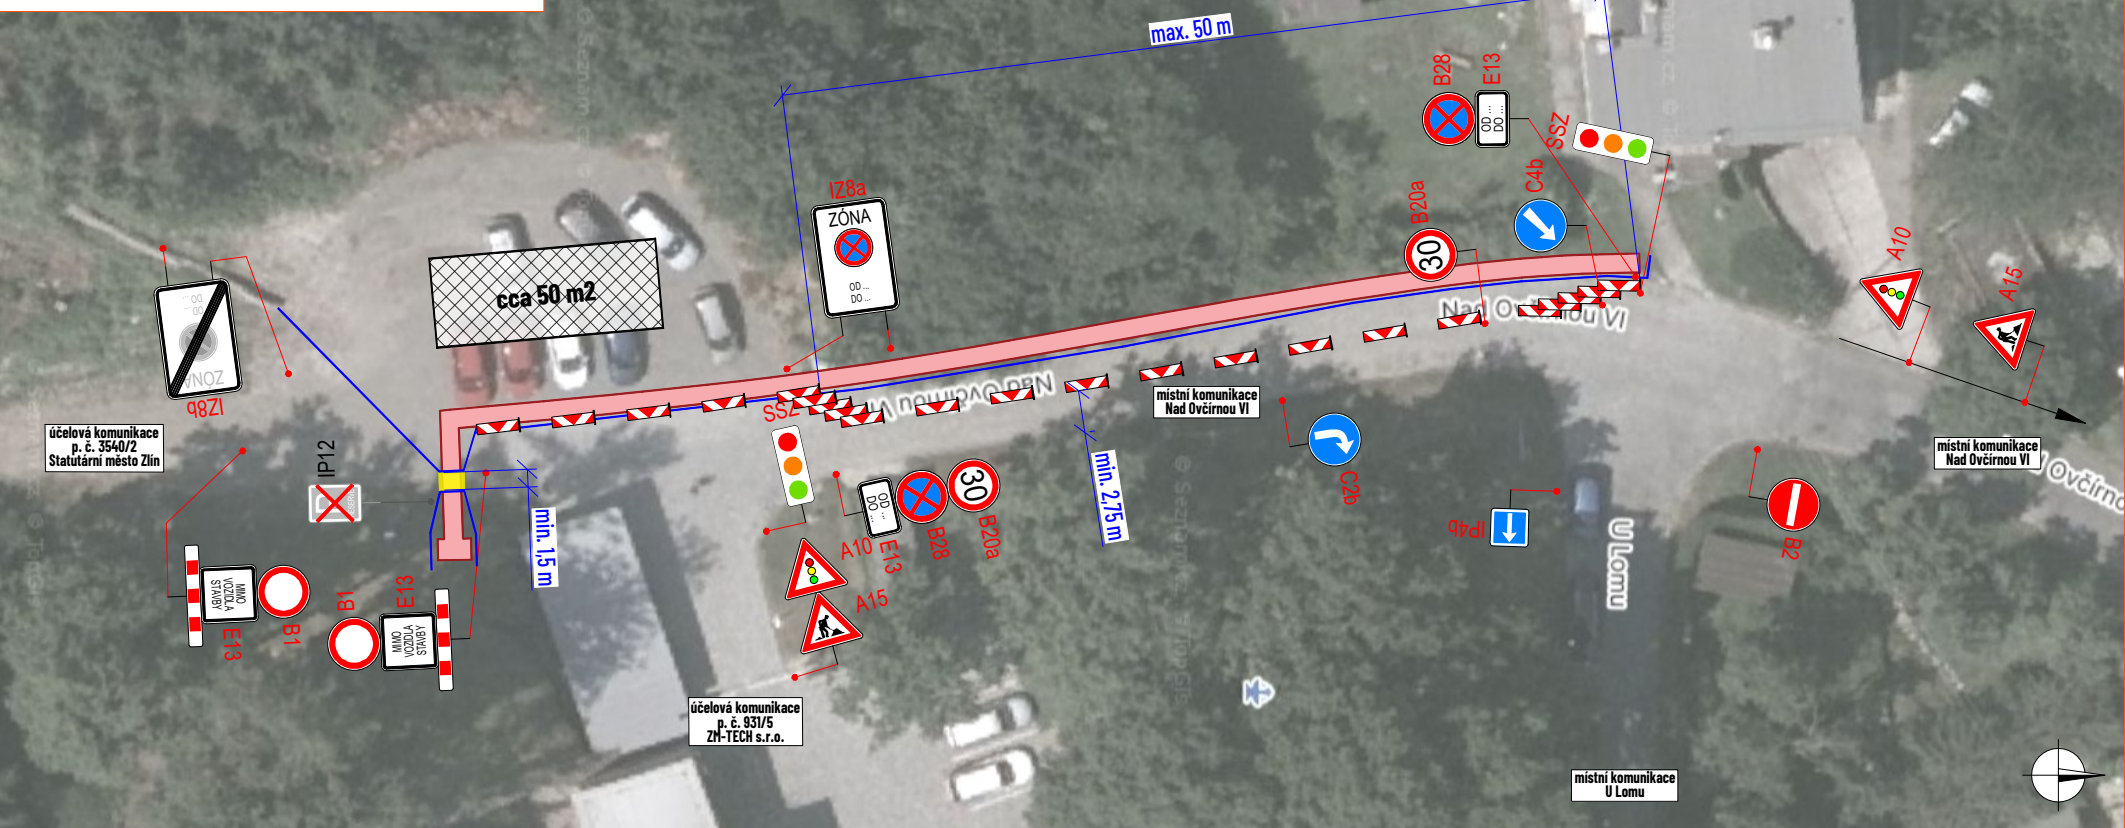


2

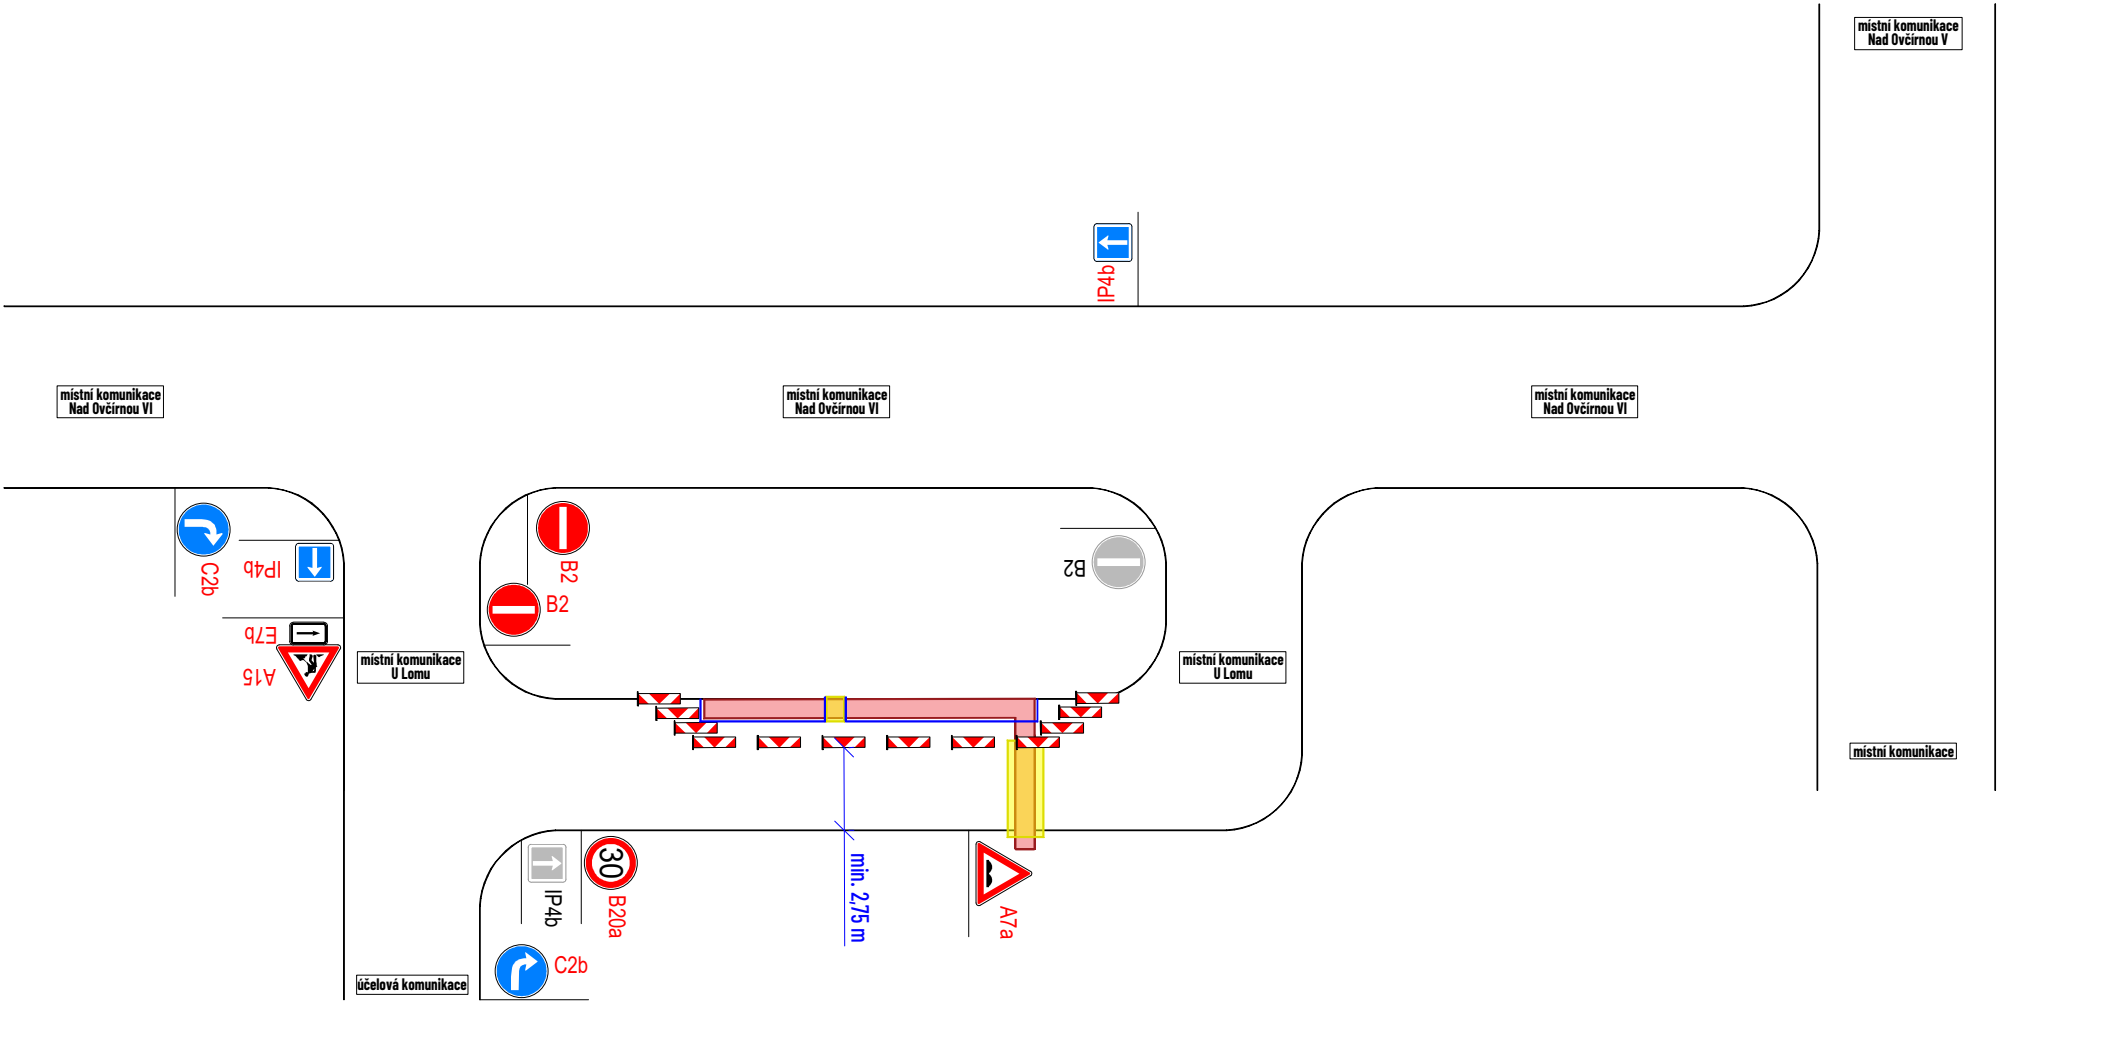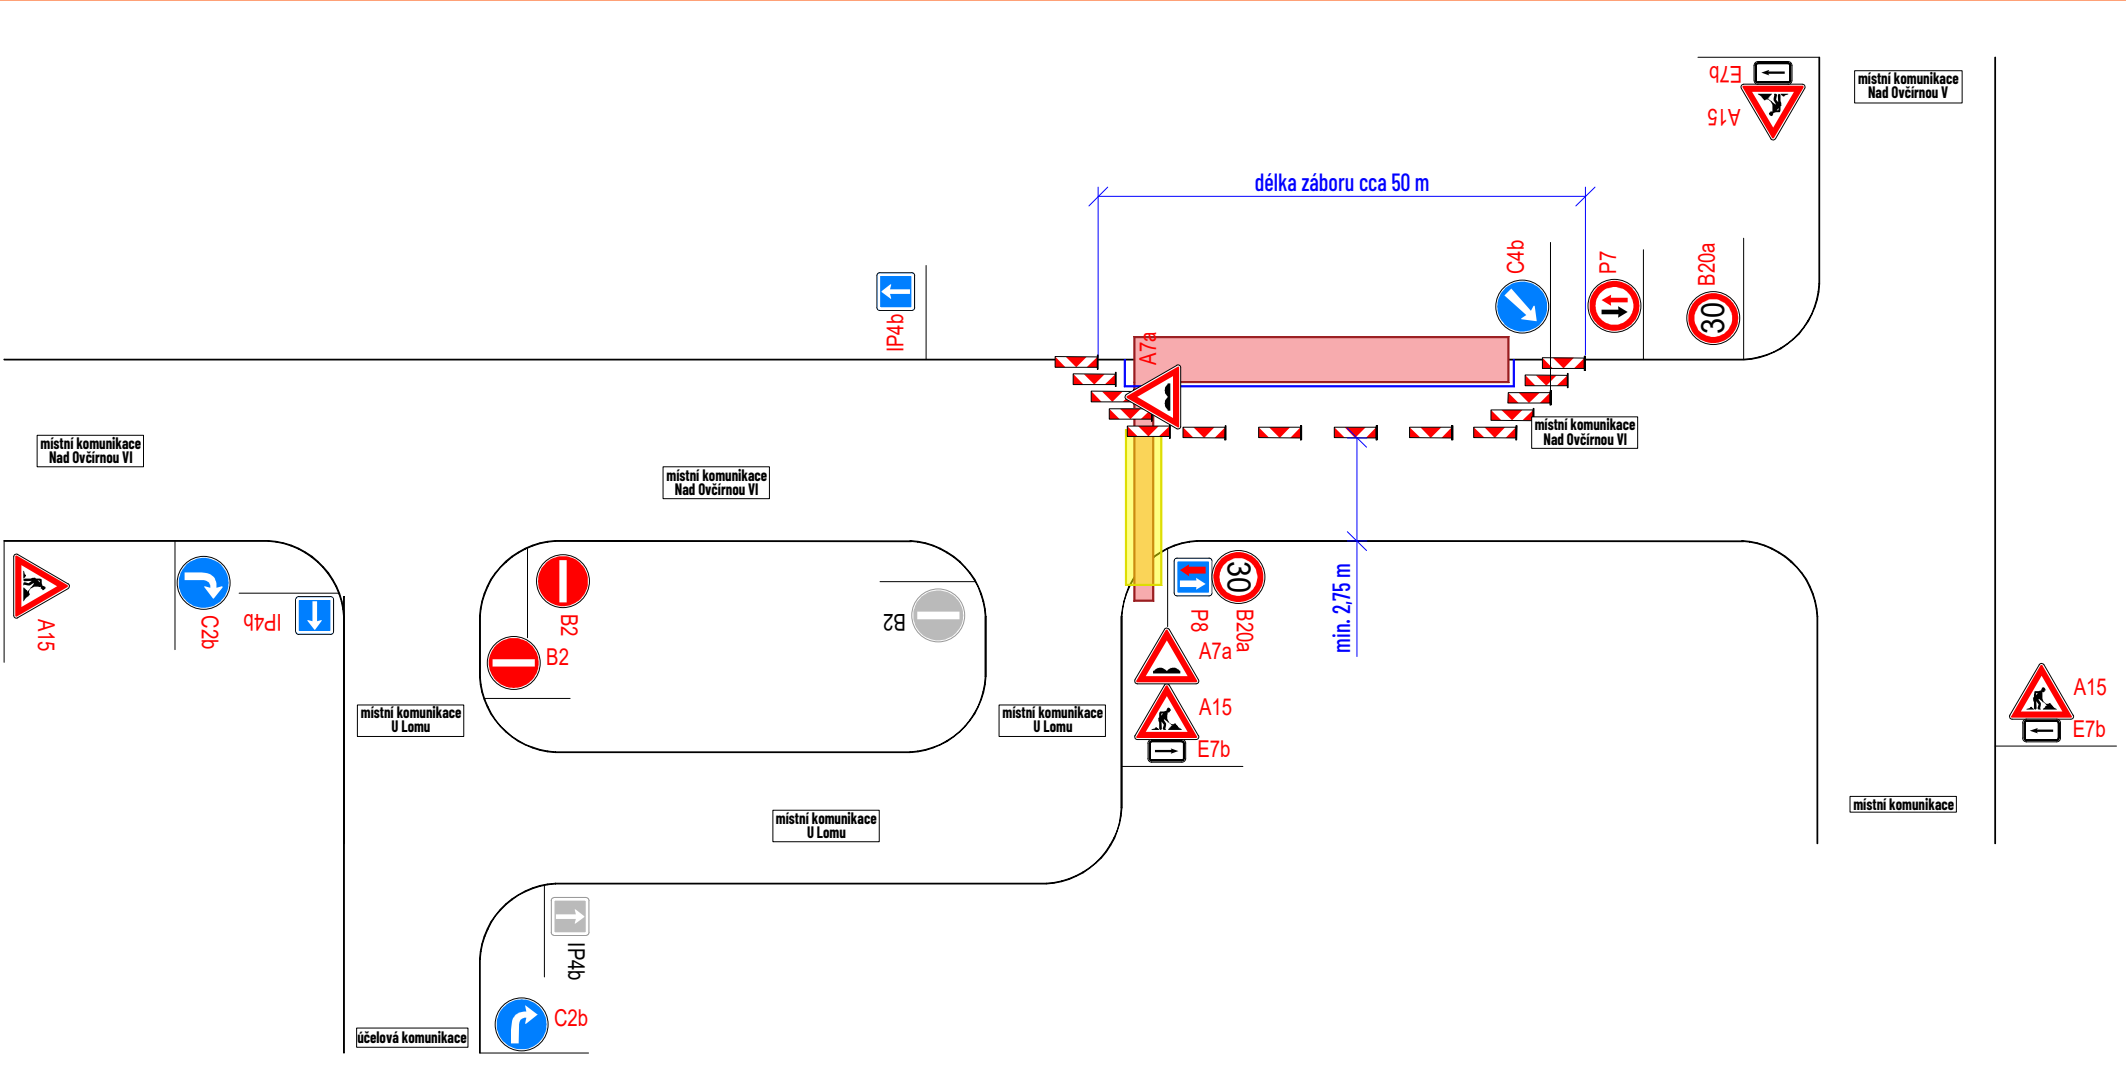

SITUACE ŠÍŘŠÍ

- přehled pracovních míst
- vyklizec P02 bude umístěn min. týden před zahájením platnosti zakazu
- ul. Nad Ovcírnou VI a ul. U Lomu dočasně zjednosměrněny

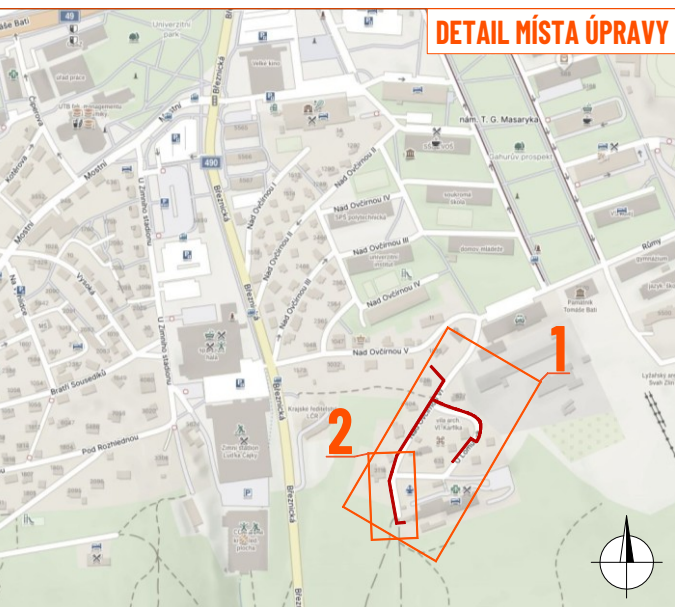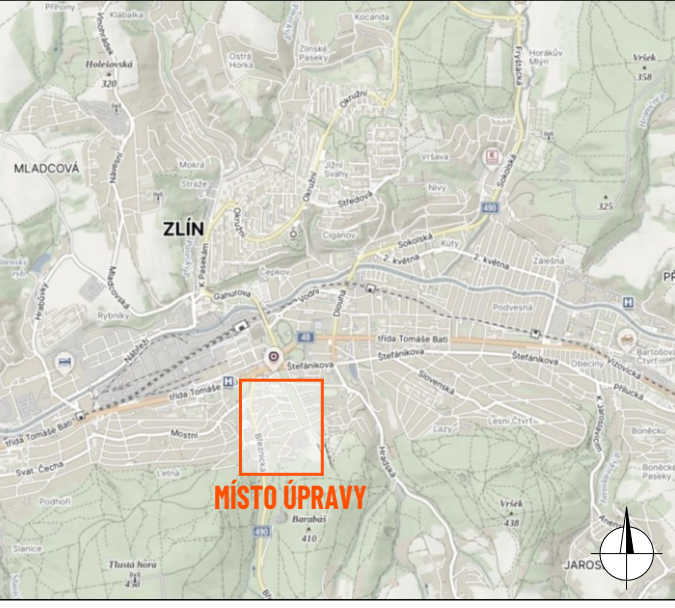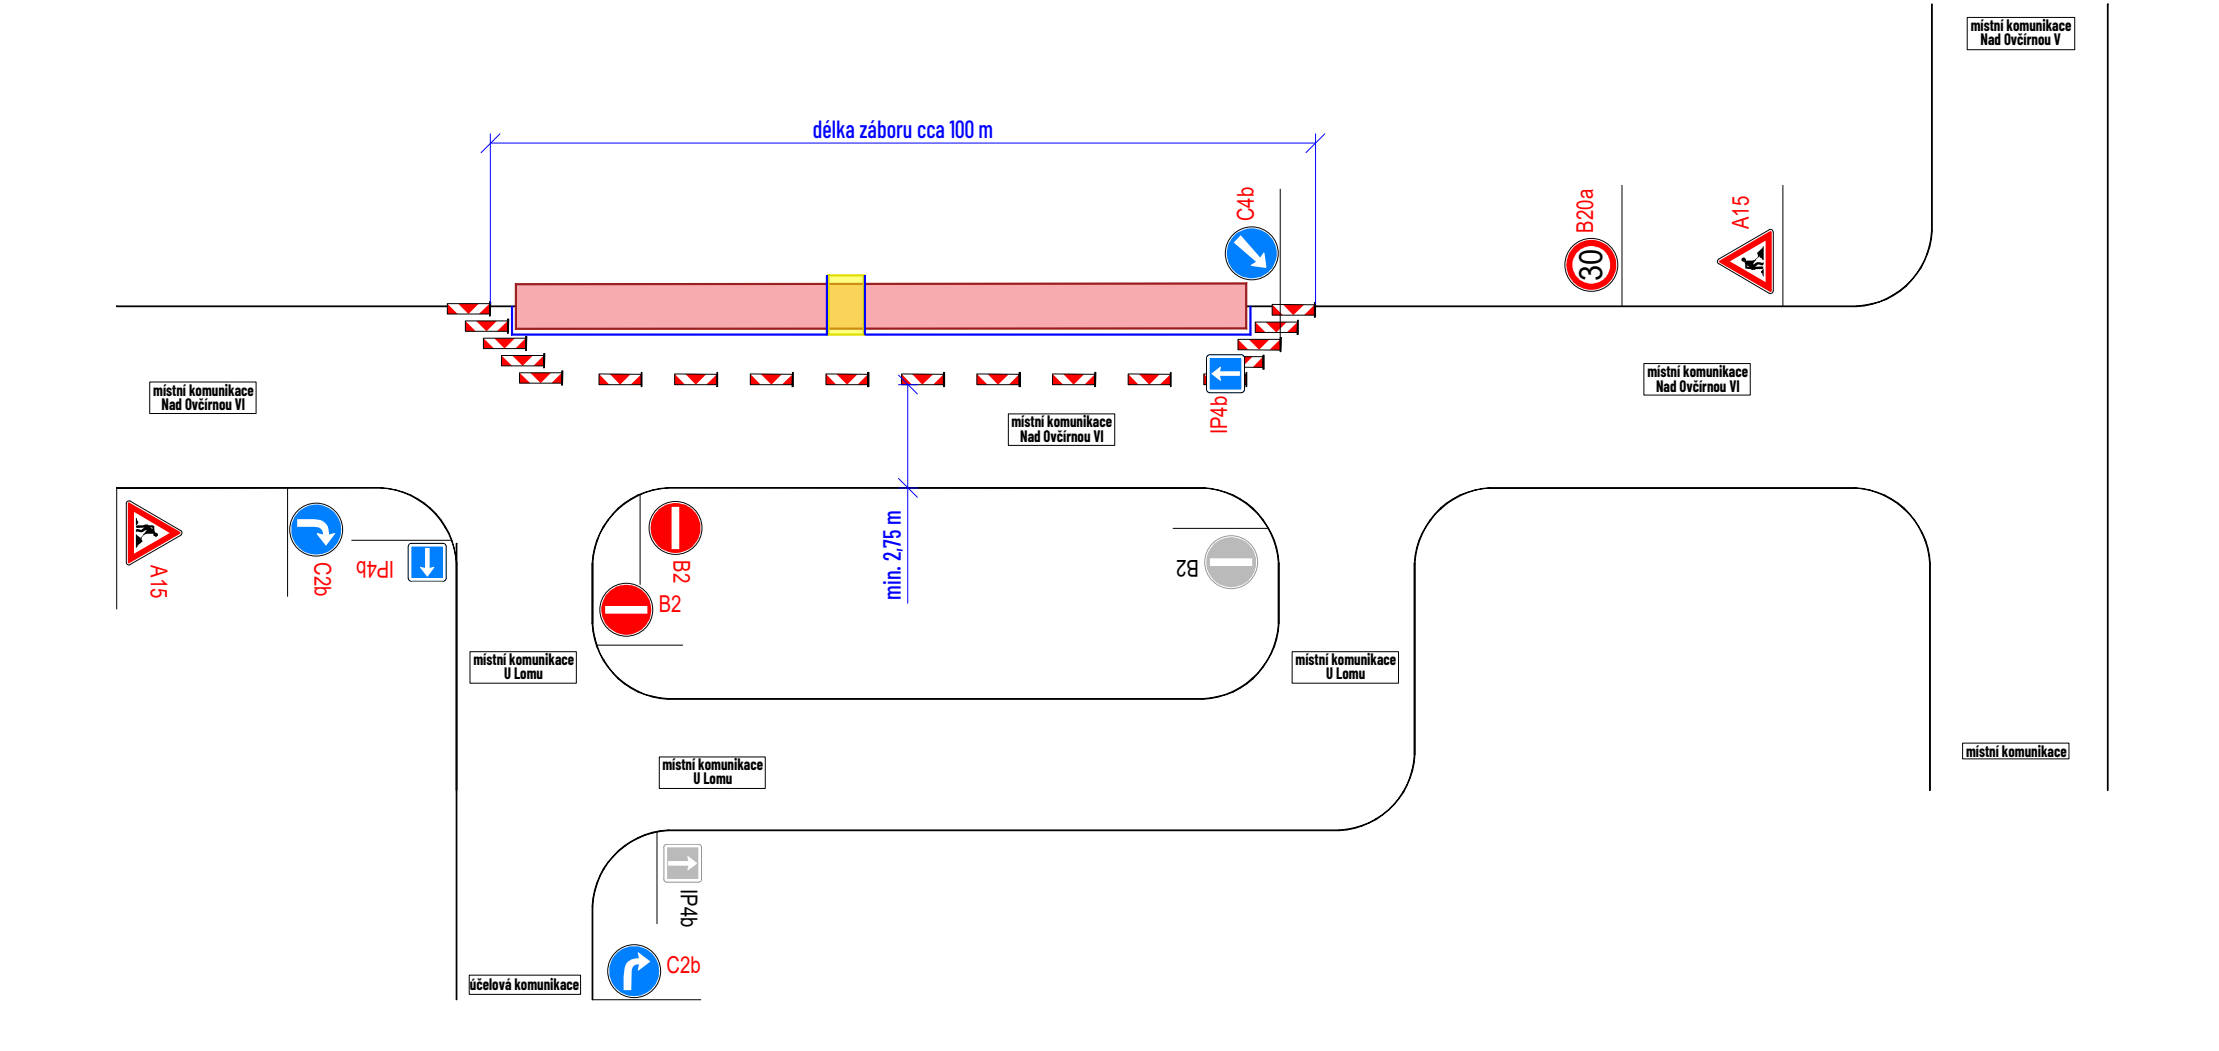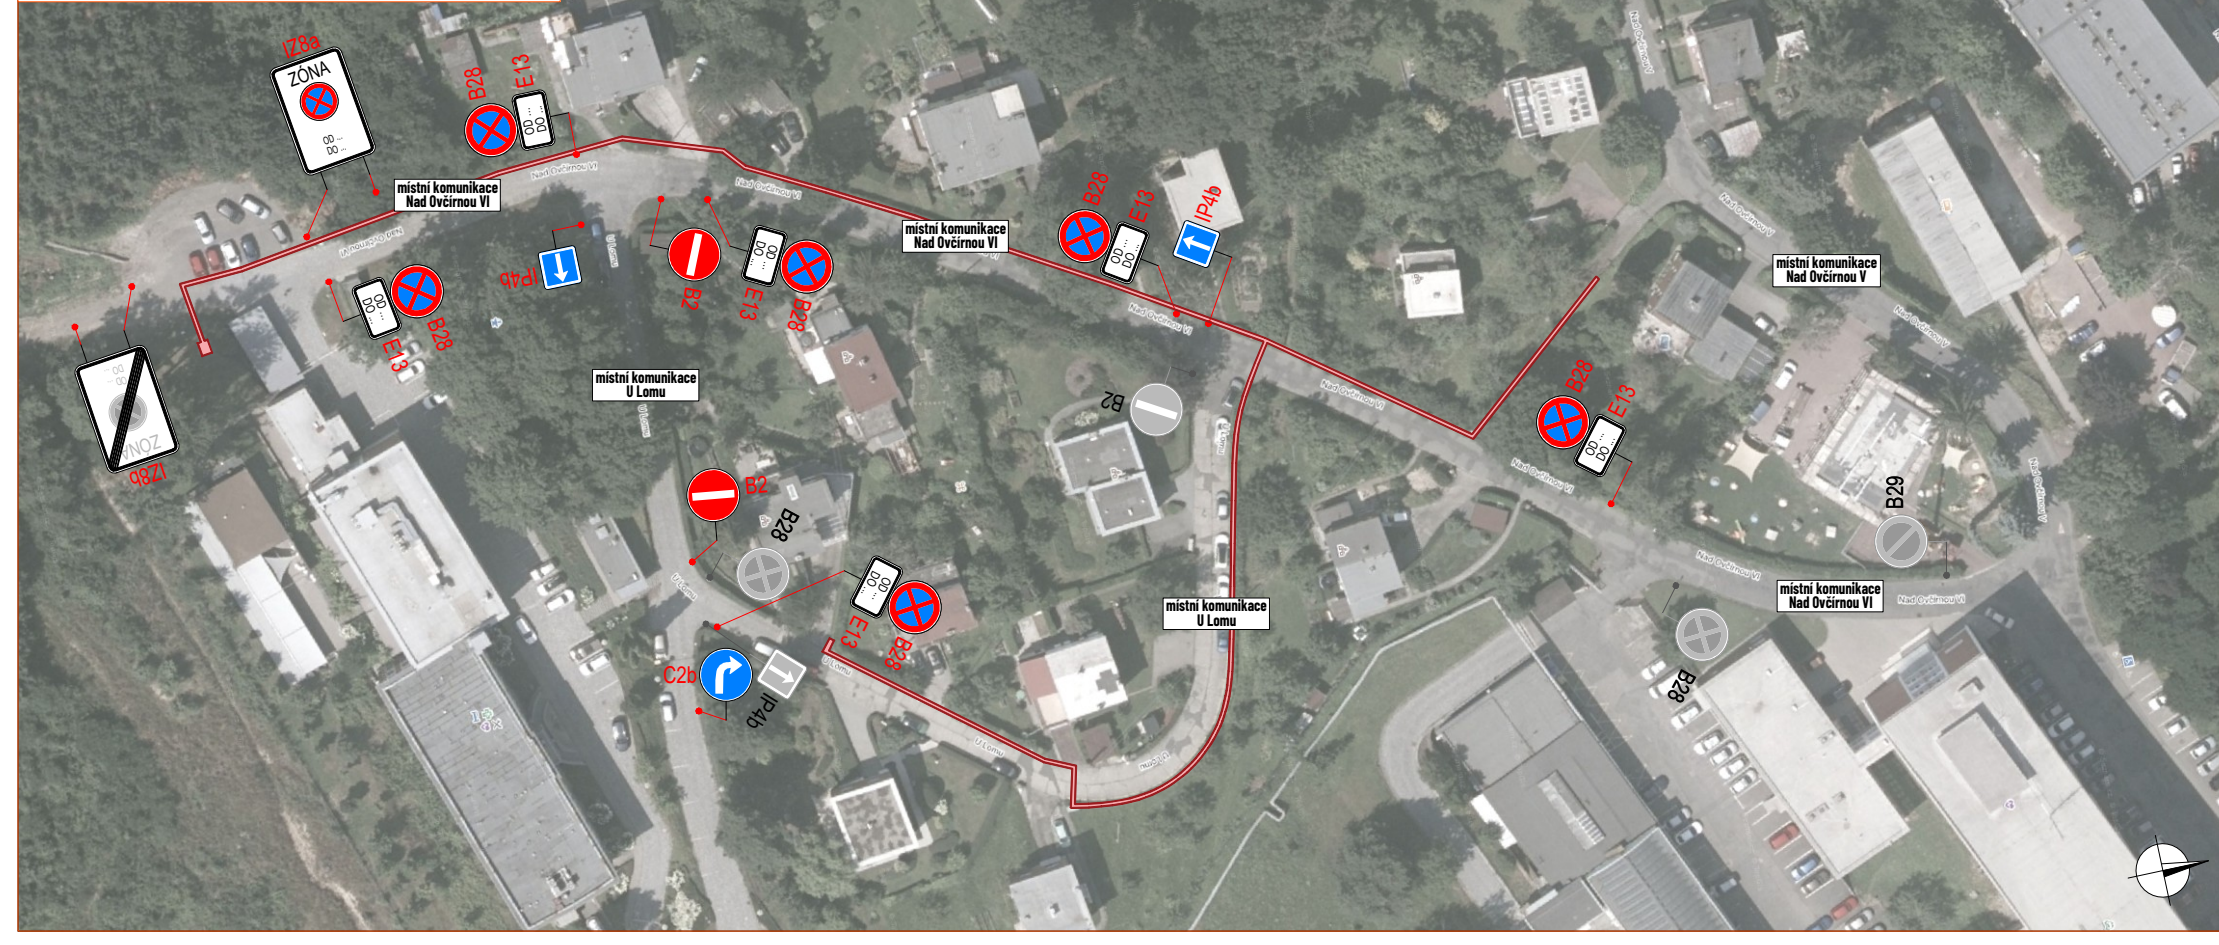

- LEGENDA:**
- pracovní místo
 - zpevněná plocha pro chodce/přechodová lávka
 - manipulační prostor / technika na komunikaci
 - navrhované přechodné svislé dopravní značení
 - stávající svislé dopravní značení
 - zneplatněné stávající svislé dopravní značení

Souhlasíme s předchozí úpravou provozu, uzavírkou a svislým užíváním pozemní komunikace. V souladu s ustanovením § 36 odst. 3 zák. č. 500/2004 Sb., správního řádu se vzdáváme práva vyjádřit se k podkladům rozhodnutí.

Dopravní značení, které bude v rozporu s přechodným dopravním značením, bude dočasně zneplatněno.

ZDROJ MAPOVÝCH PODKLADŮ: Mapy.cz © Seznam.cz, a.s.

VYPRACOVAL	FEJTEK		
UPRAVIL	ŠMIDOVÁ		
KONTROLOVAL	JANATA		
INVESTOR	ELMÚ a.s.		
ZHOTOVITEL	ELMÚ a.s.		
NAČES STAVBY			
ZLÍN, NAD OVCÍRNOU, KAB.NN OBNOVA 104-0008045			
DOPRAVNÍ INŽENÝRSKÁ OPATŘENÍ			
ETAPA I.			

FORMÁT

DATUM

Č. ZAKÁZKY

1277 x 297

30. 6. 2026

ZK-26-0958

NVB LINE

NVB LINE s.r.o.
















www.nvbline.cz

fejs@nvbline.cz

tel: 779 973 109

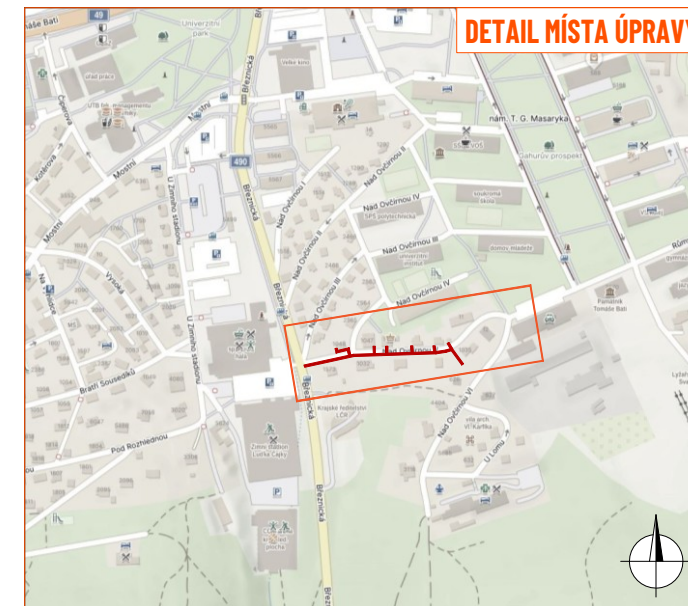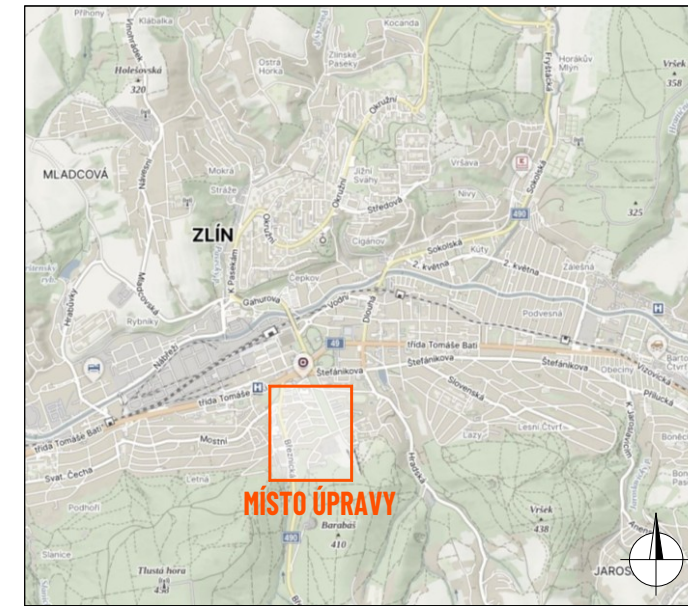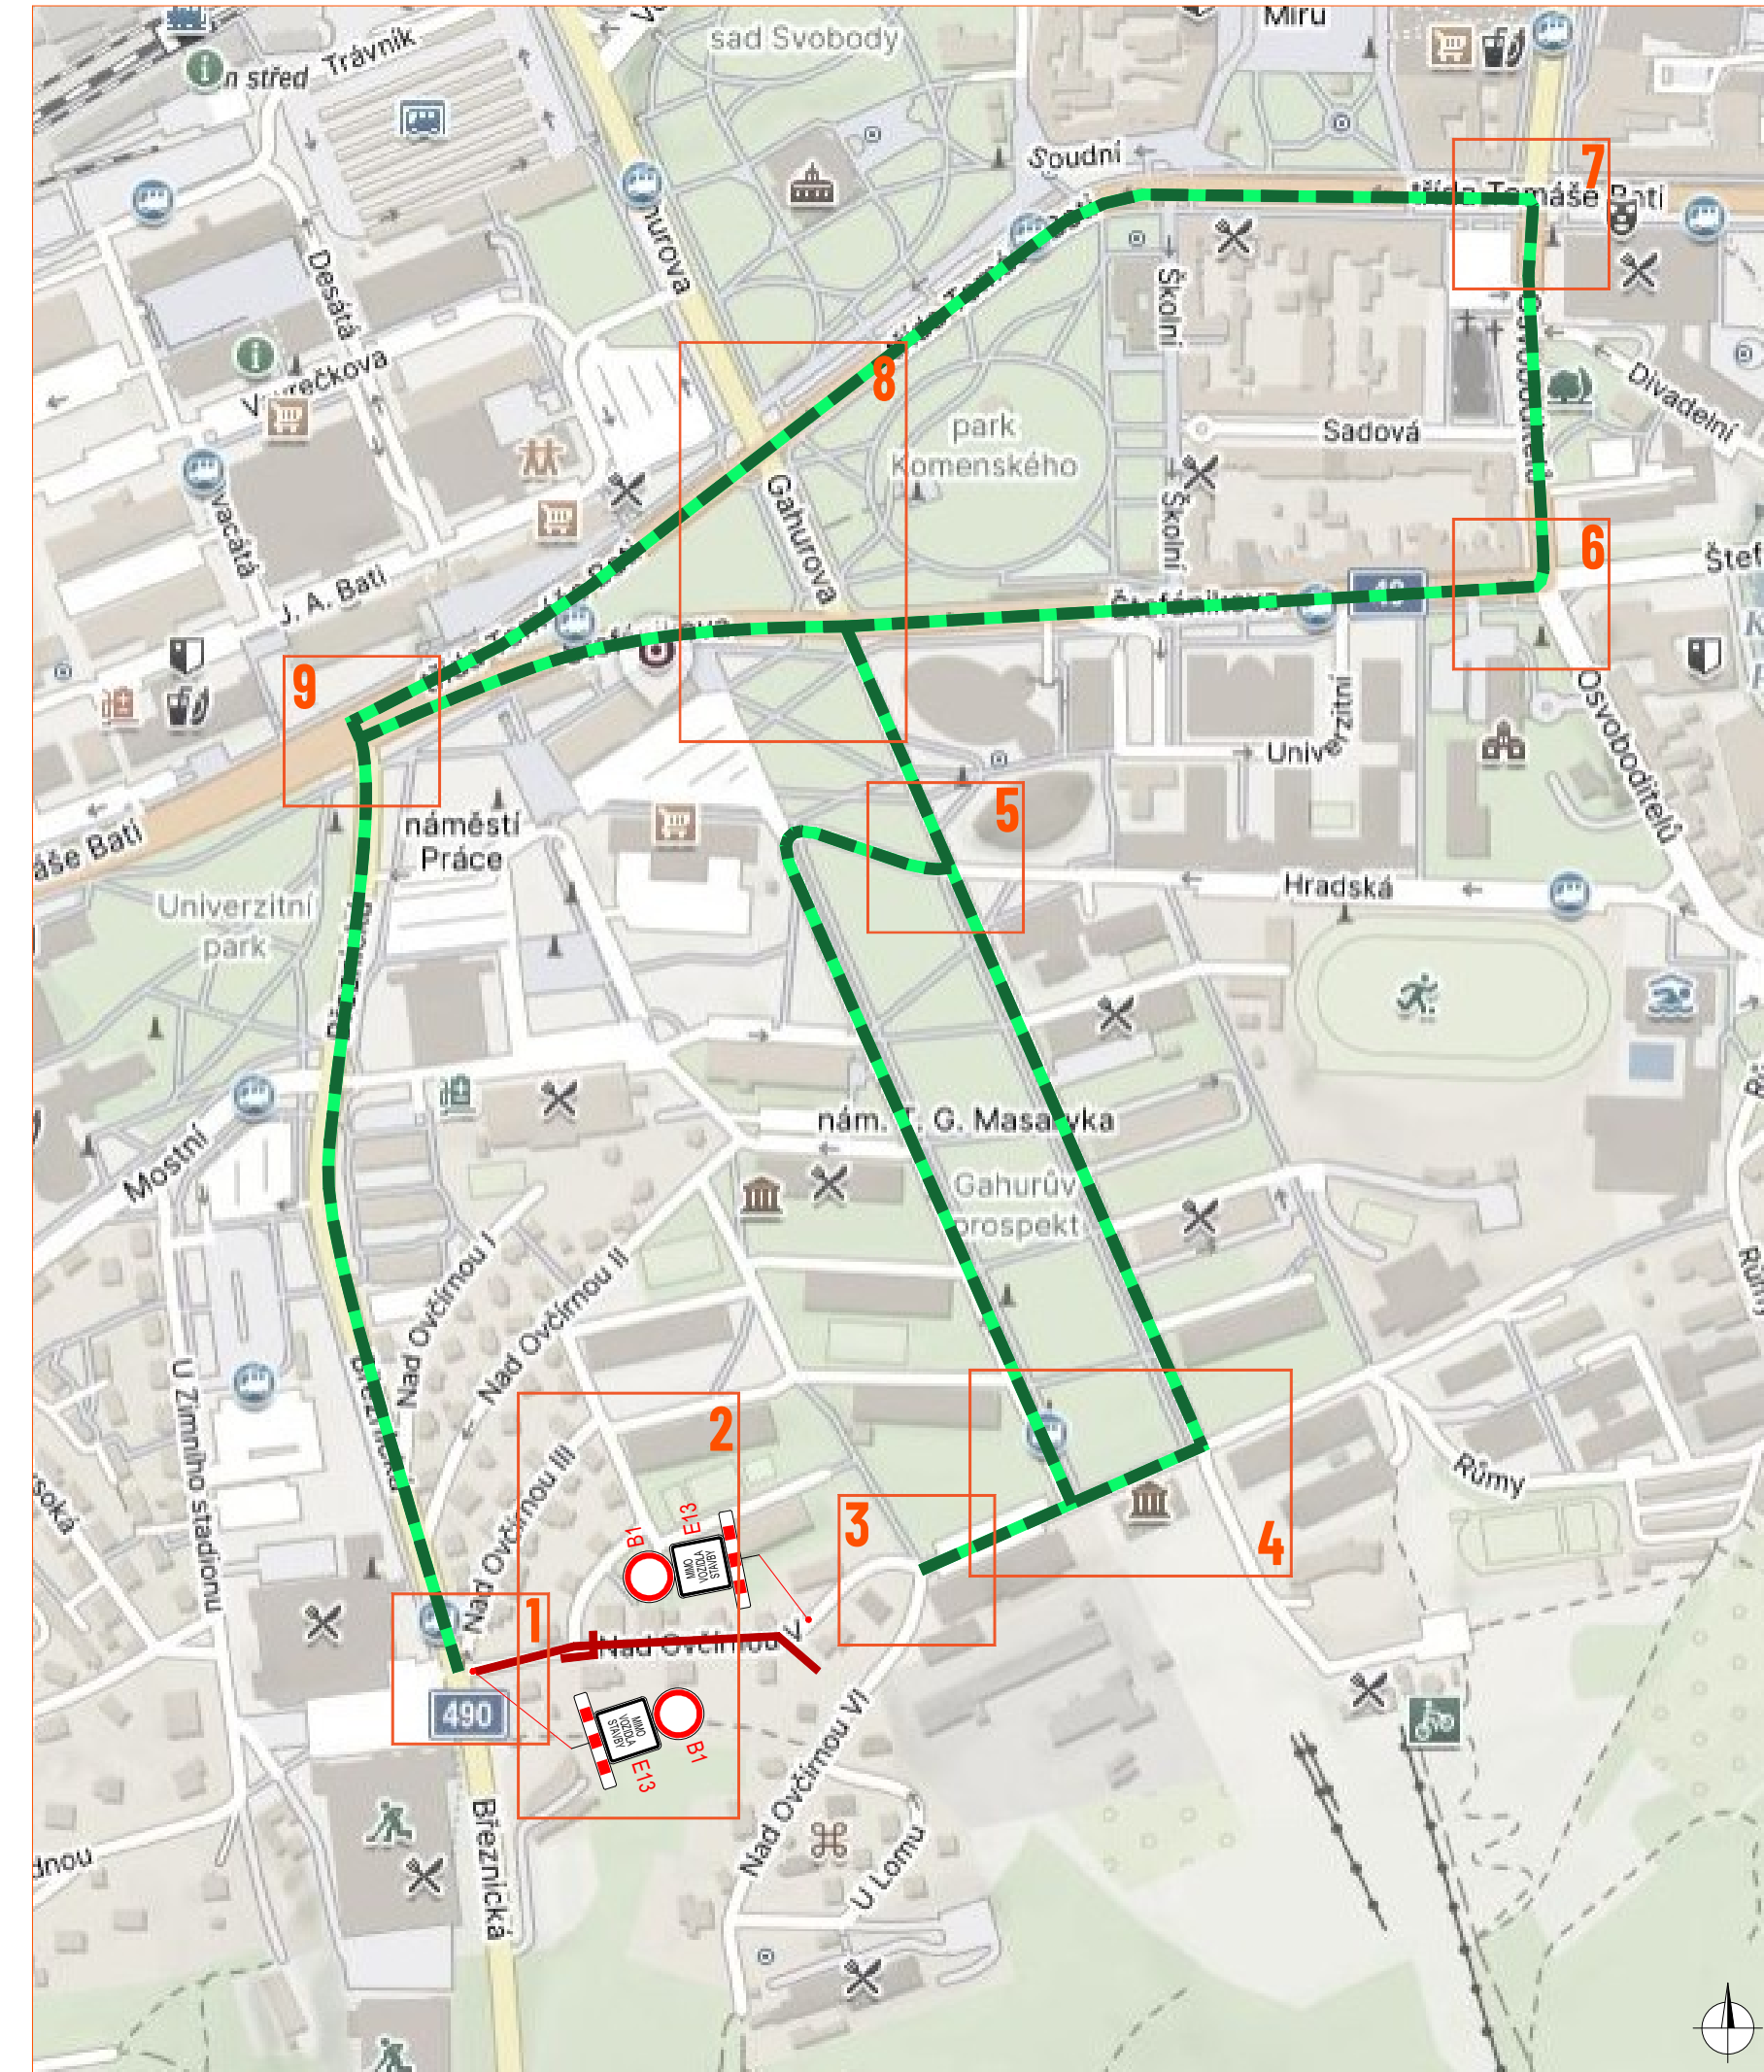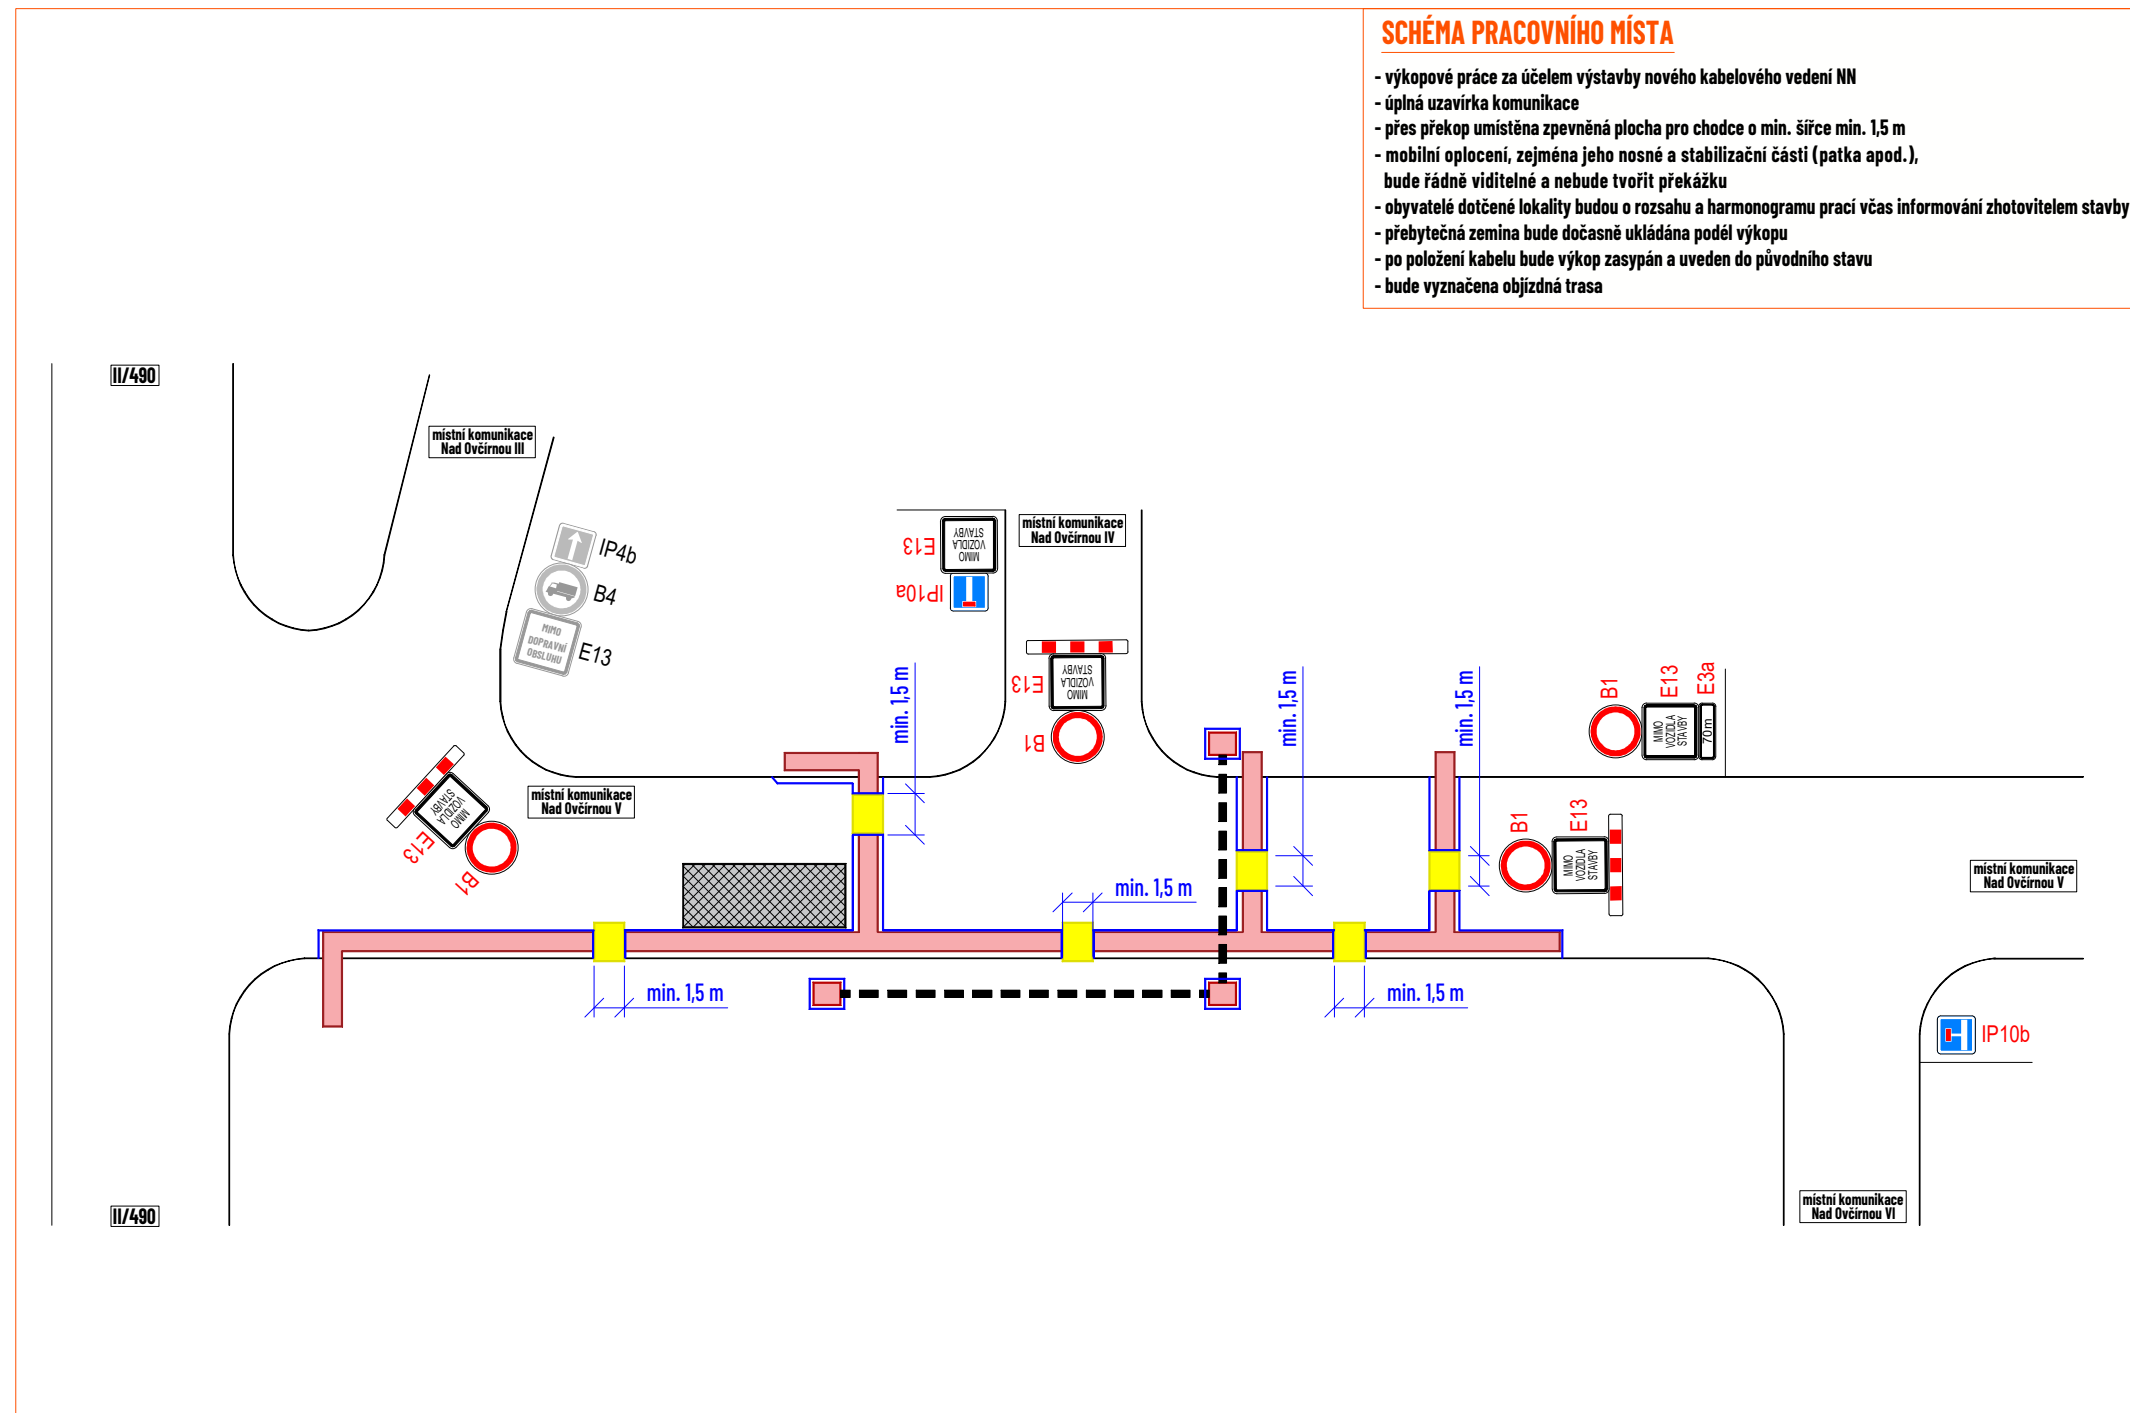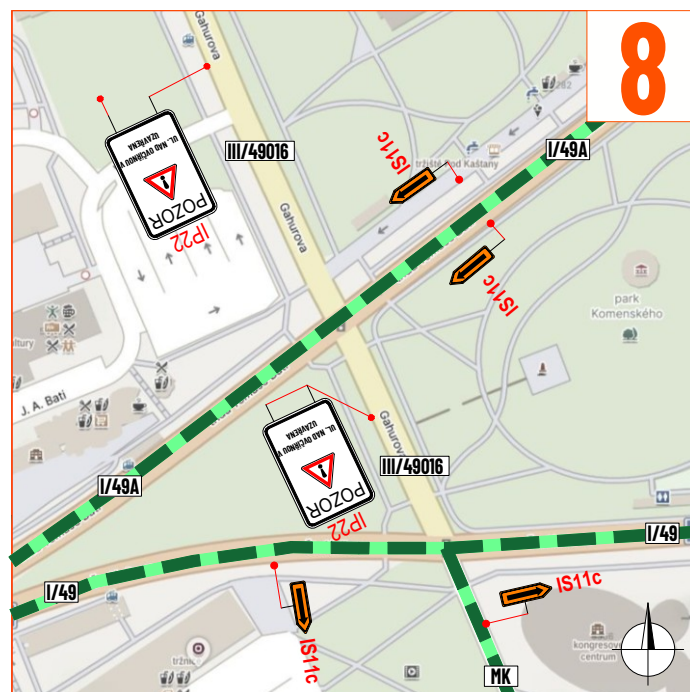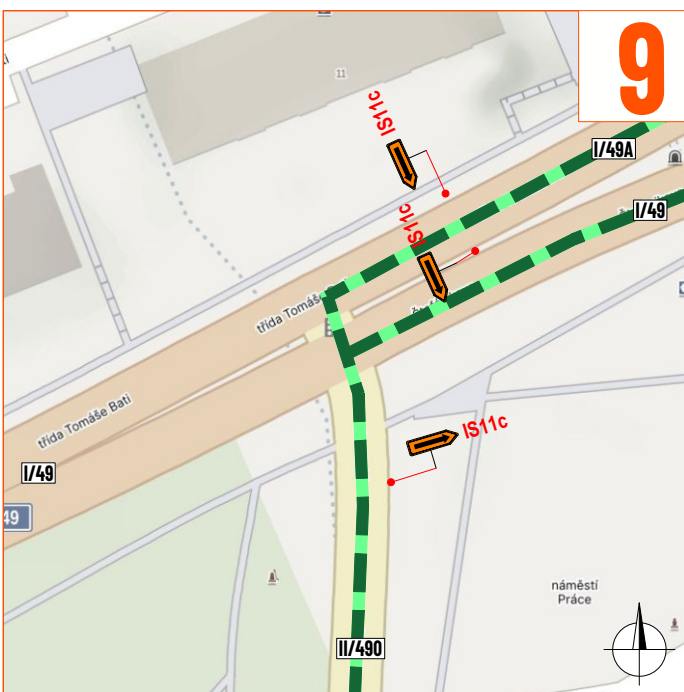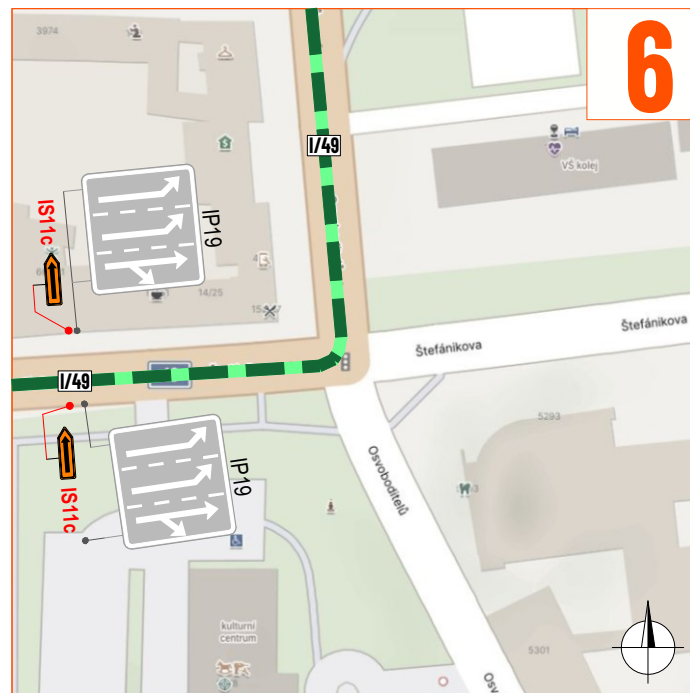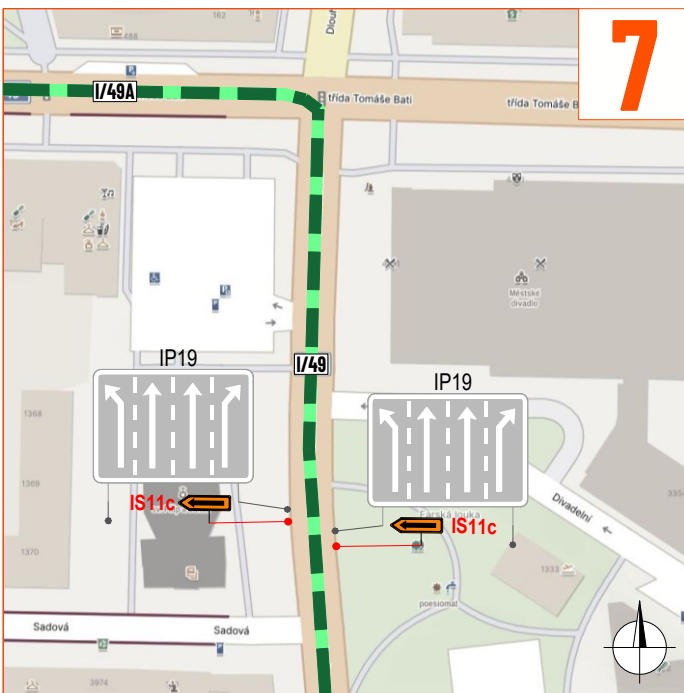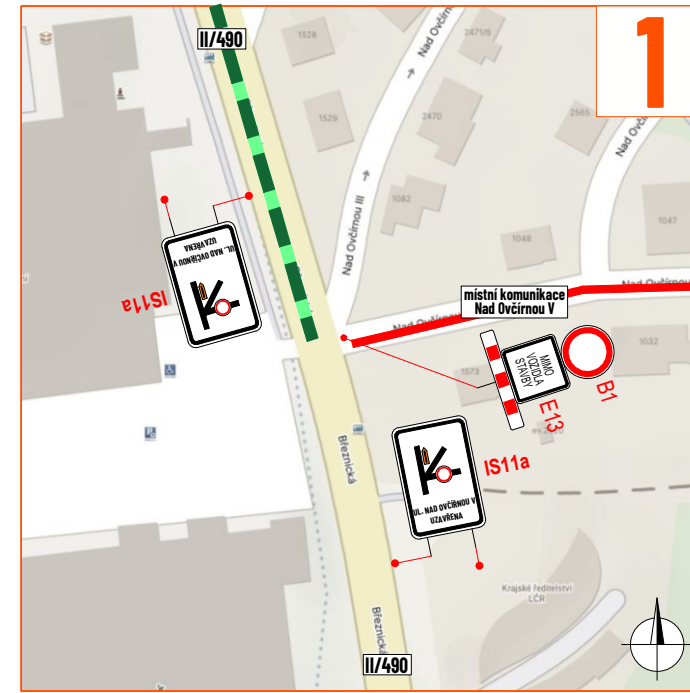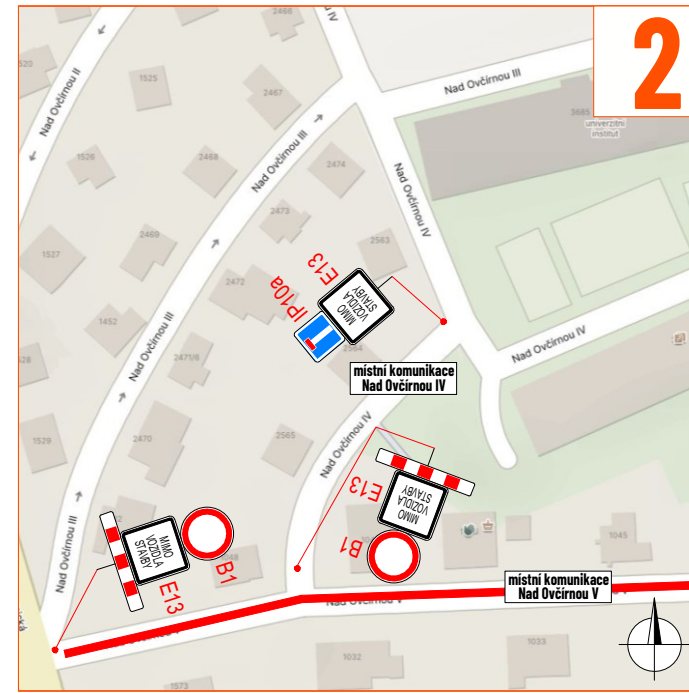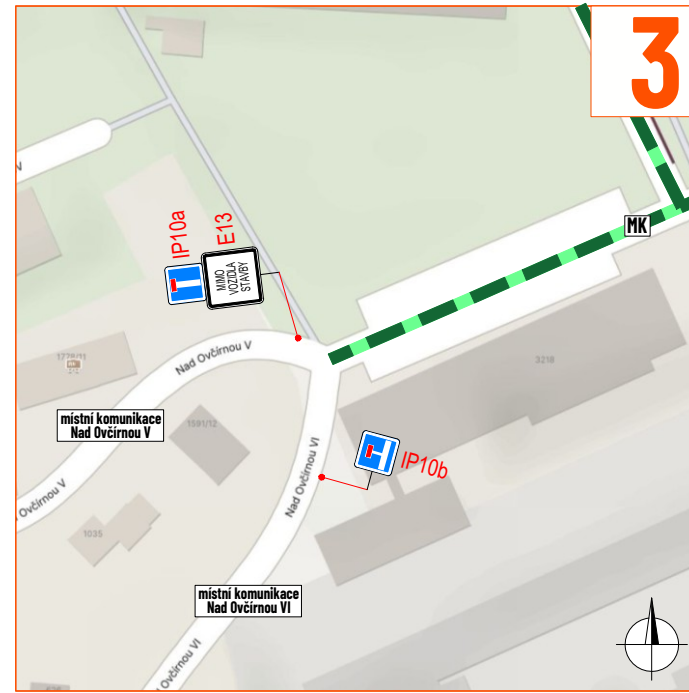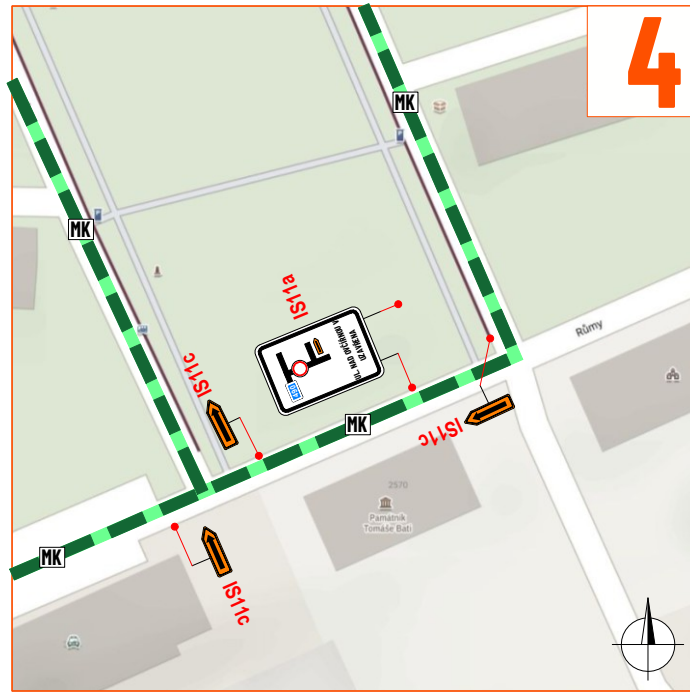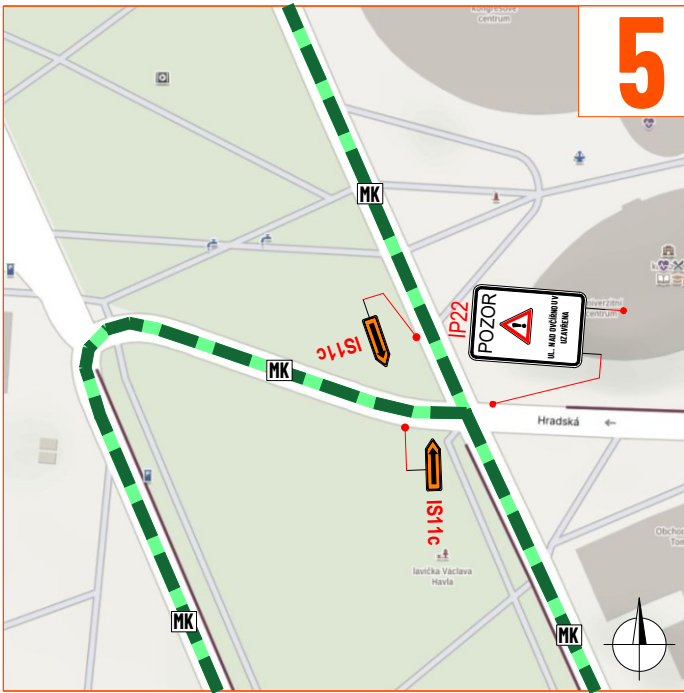

LEGENDA:	
	- řízený protlak
	- pracovní místo
	- objízdná trasa
	- manipulační prostor / technika na komunikaci
	- navržené přechodné svítlé dopravní značení
	- stávající svítlé dopravní značení
	- zneplatněné stávající svítlé dopravní značení
	- mobilní oplocení






Souhlasíme s přechodnou úpravou provozu, uzavírkou a zvláštním užíváním pozemní komunikace, a navrženými objízdnými trasami.

V souladu s ustanovením § 38 odst. 3 zák. č. 500/2004 Sb. Správního řádu se vzdáváme práva vyjádřit se k podkladům rozhodnutí.

Dopravní značení, které bude v rozporu s přechodným dopravním značením, bude dočasně zneplatněno.

ZDROJ MAPOVÝCH PODKLADŮ [Mapy.cz](#); © Seznam.cz, a.s. [MAPY.CZ](#)

VYPRACOVAL UPRAVIL	FEJTEK	
KONTROLOVAL	JANATA	
INVESTOR	EG.D, a.s.	
ZHOTOVITEL	ELMO a.s.	
NÁZEV STAVBY	ZLÍN, NAD OVČÍRNA, KAB.NN OBNOVA 104-0008045	
DOPRAVNÍ INŽENÝRSKÁ OPATŘENÍ		
ETAPA II. - OBJÍZDNÁ TRASA		
FORMÁT	828 x 297	
DATUM	30. 6. 2026	
Č. ZAKÁZKY	ZK-26-0958	

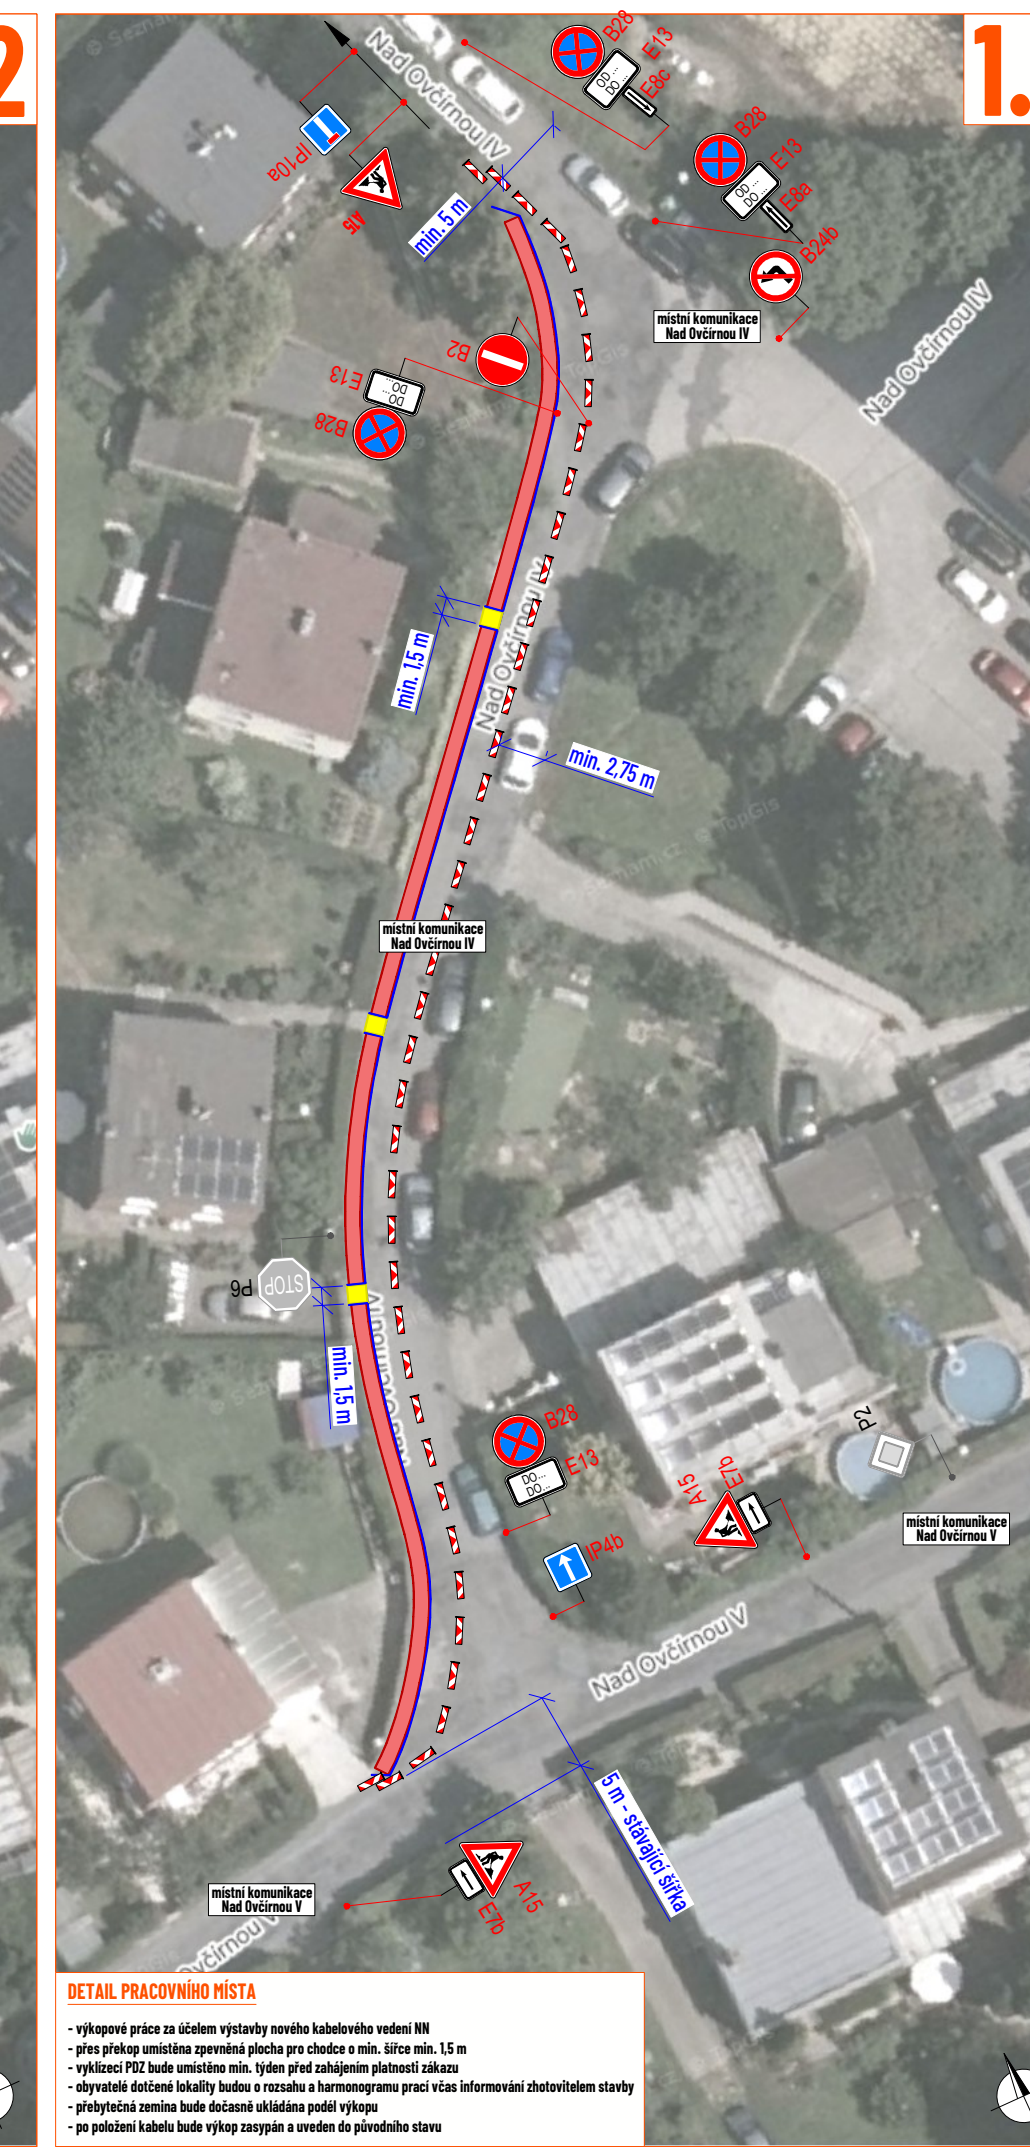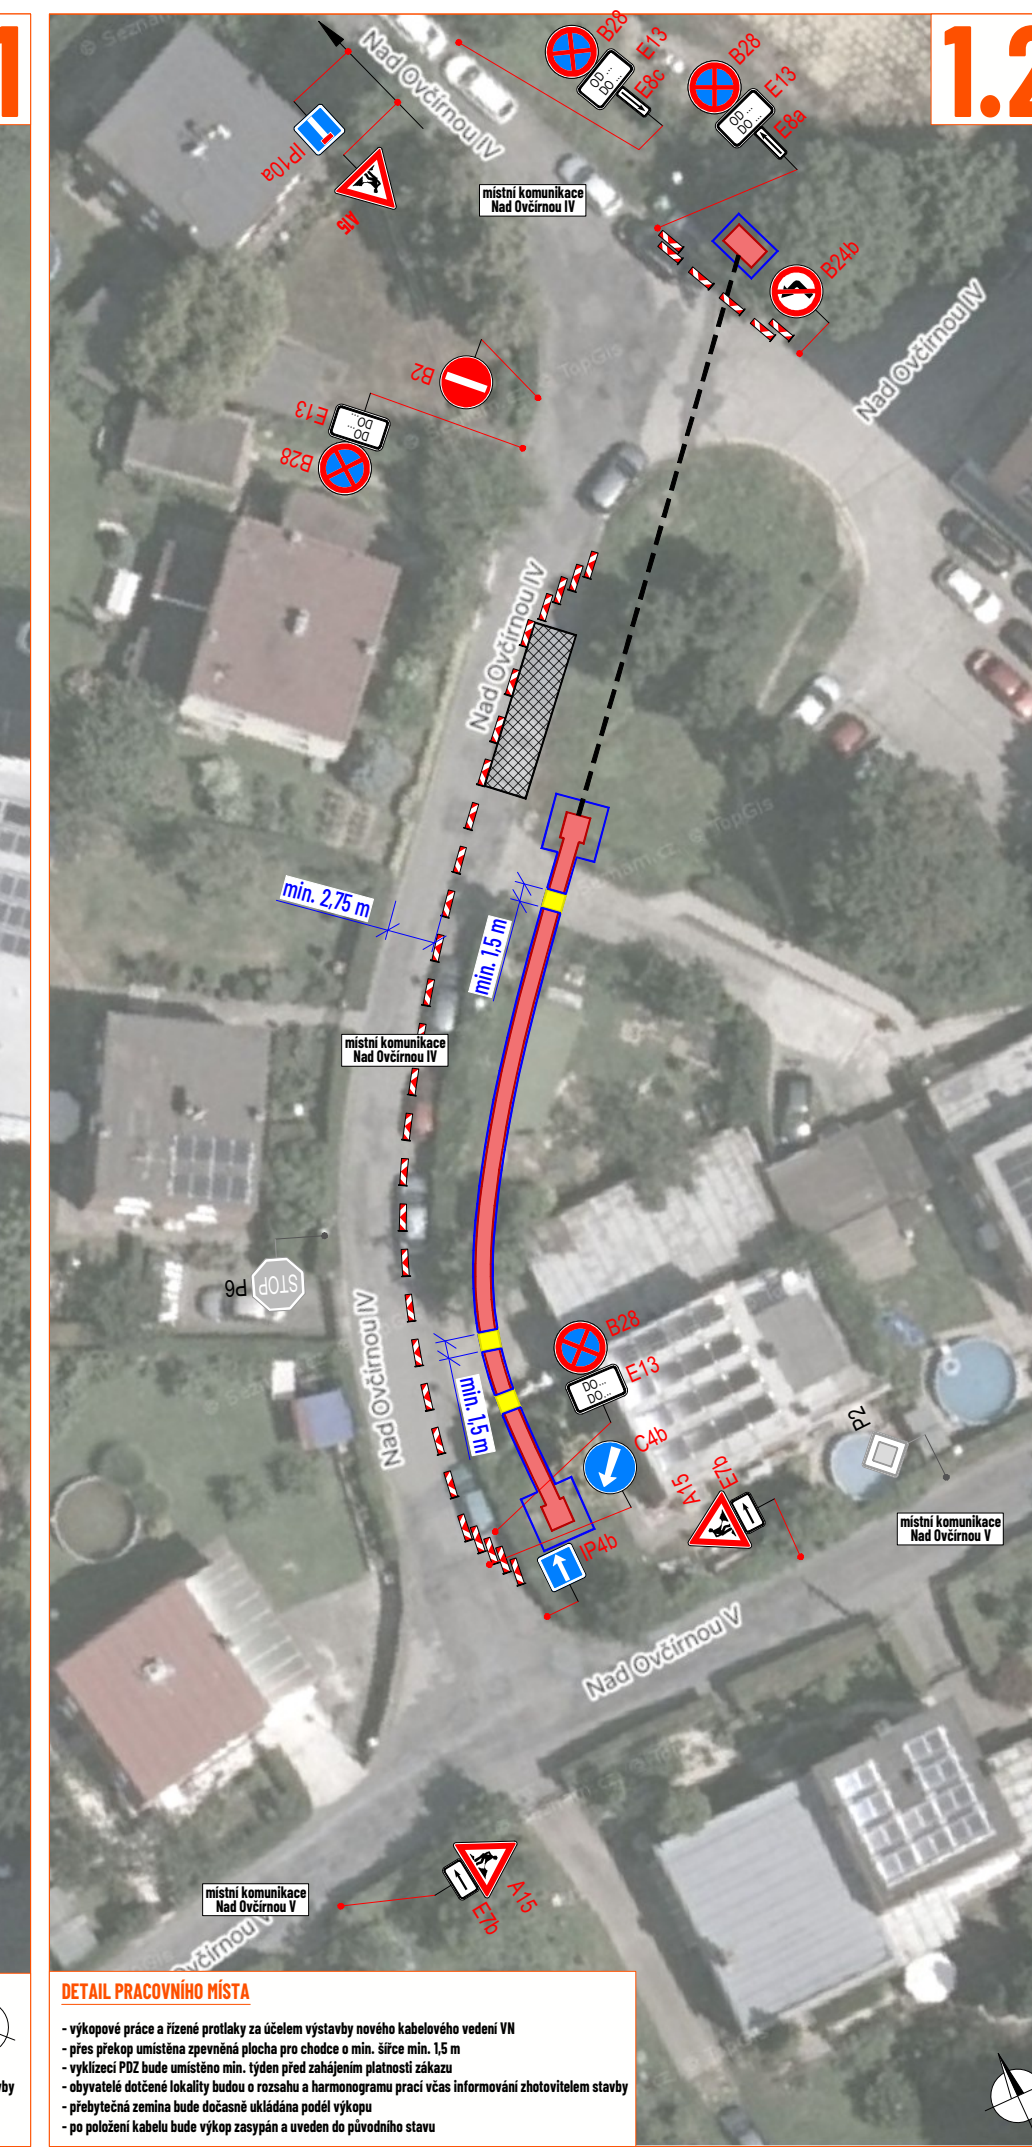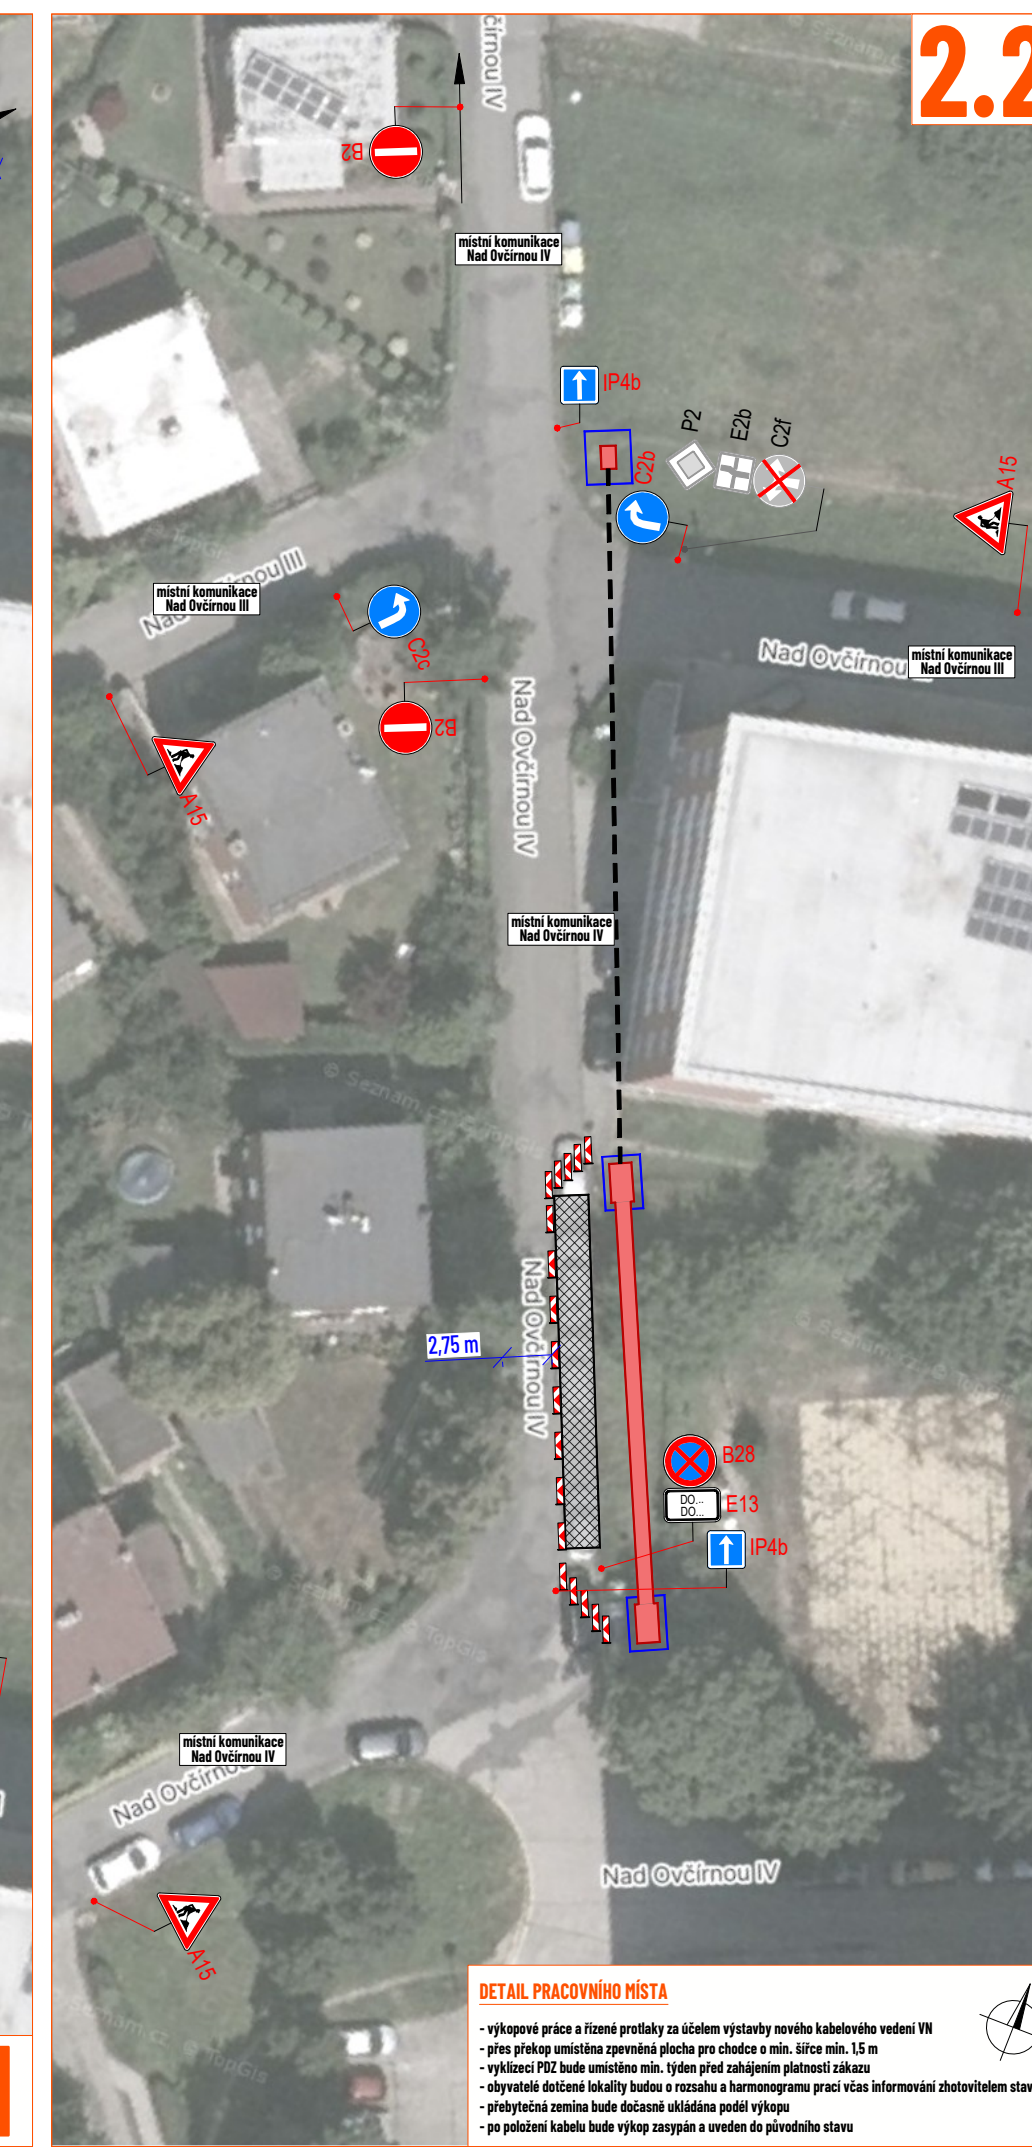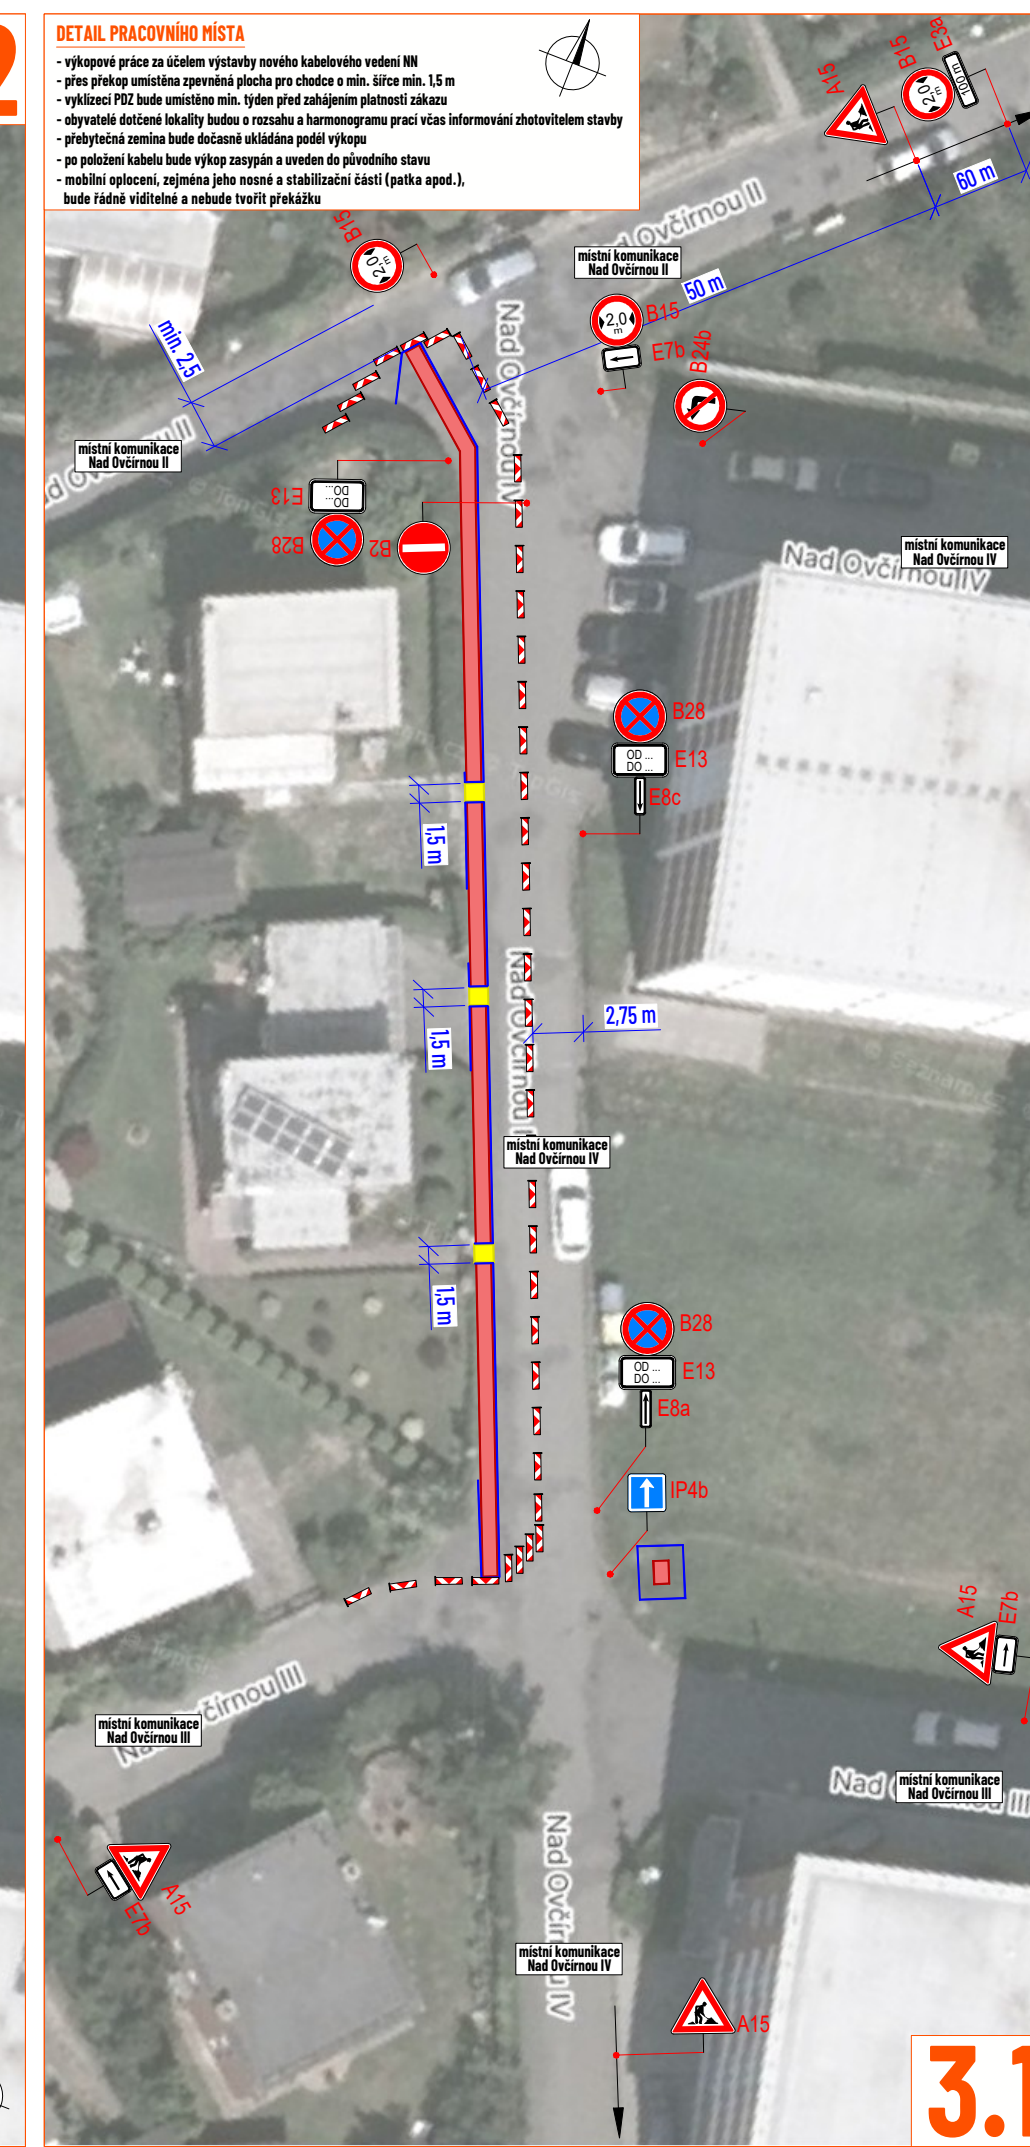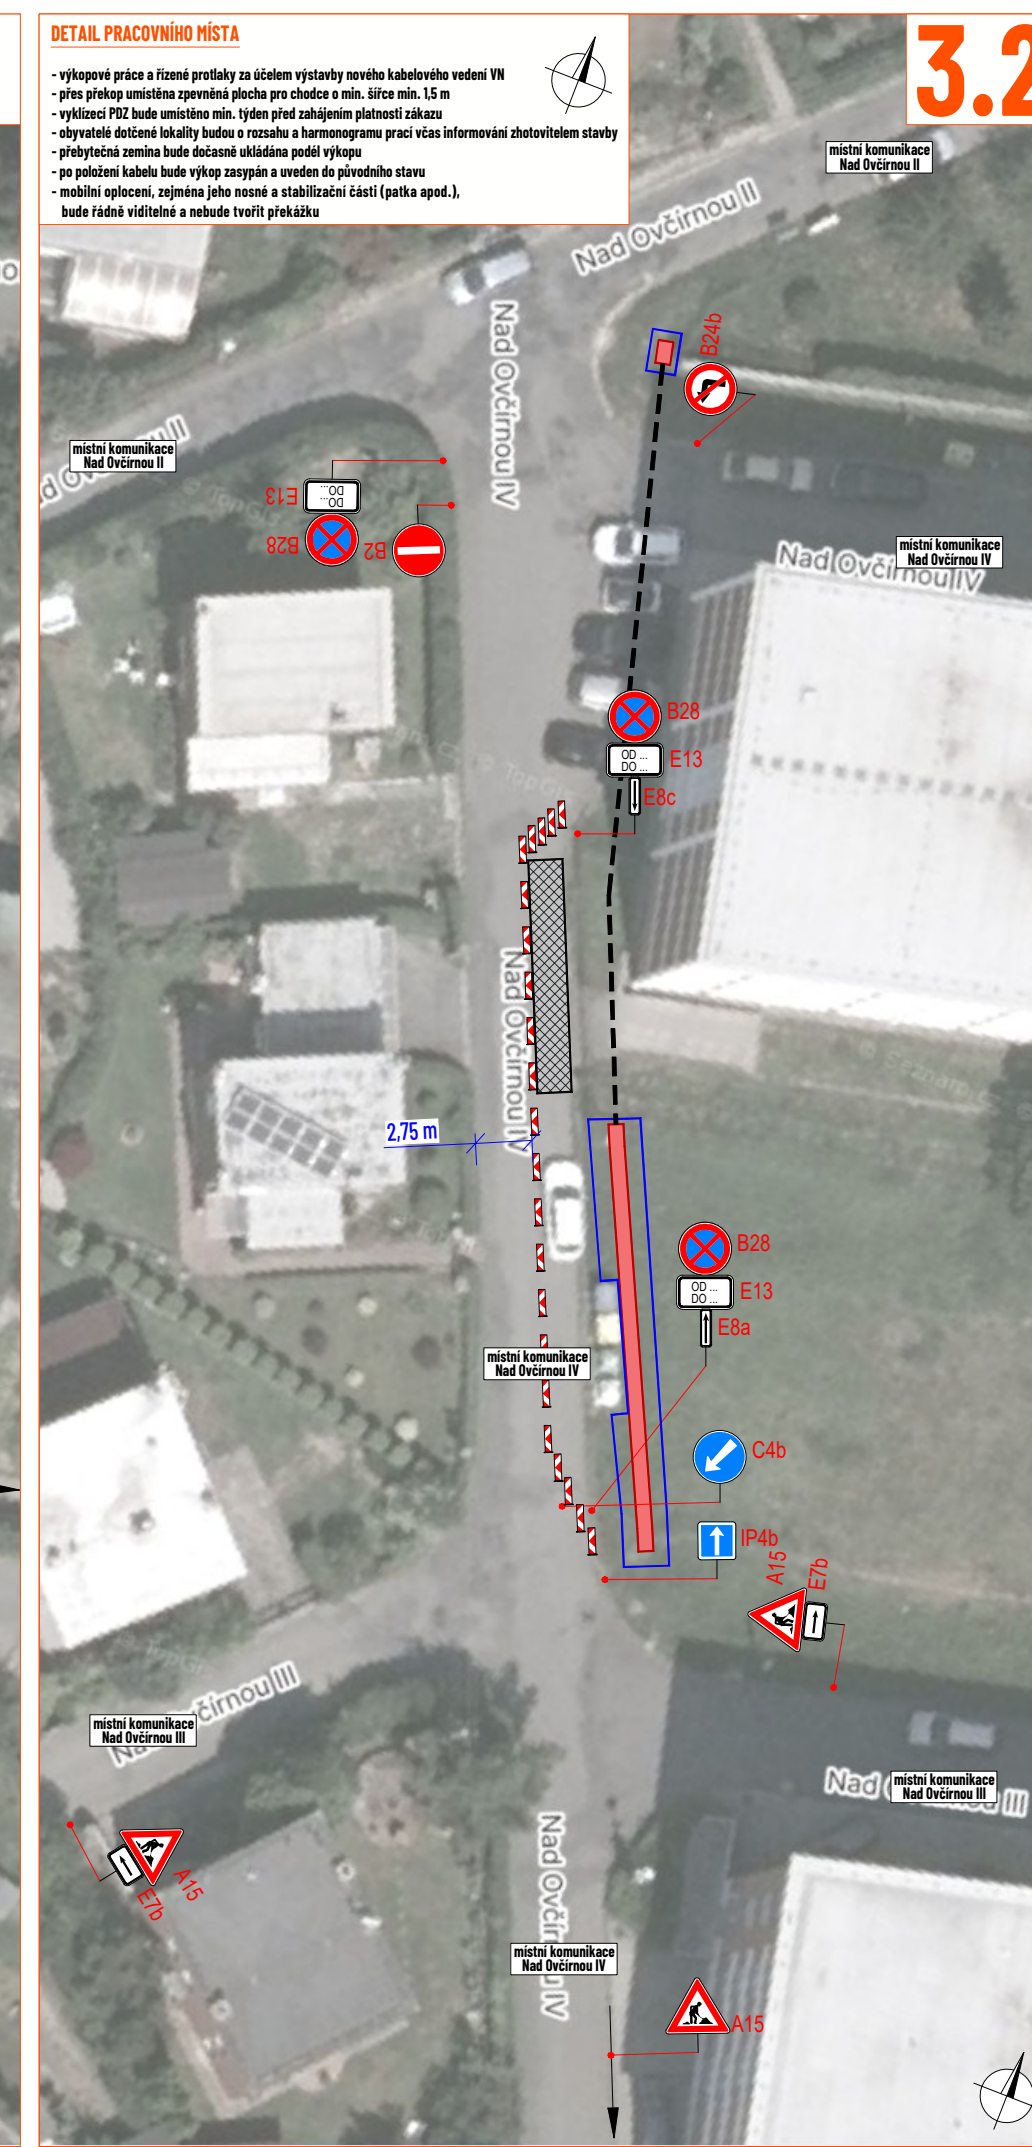

LEGENDA:

- pracovní místo
- zpevněná plocha pro chodce
- manipulace prostor / technika na komunikaci
- navržené přechodové svléčné dopravní značení
- stávající svléčné dopravní značení
- zneplatněné stávající svléčné dopravní značení
- mobilní oplocení
- řízený protlak

Souhlasíme s předchozí opravou provozu, uzavírkou a vyláčením užíváním pozemní komunikace. V souladu s ustanovením § 38 odst. 3 zák. č. 500/2004 Sb., správního řádu se vzdávám práva vyjádřit se k podkladům rozhodnutí.

Dopravní značení, které bude v rozporu s předchozím dopravním značením, bude dočasné zneplatněno.

ZDROJ MAPOVÝCH PODKLADŮ: Mapy.cz © Seznam.cz, a.s.

MAPY LINE




VYPRACOVAL: FEJTEK
UPRAVIL: ŠMIDOVÁ
KONTROLOVAL: JANATA
INVESTOR: E.B. a.s.
ZHOTOVITEL: ELMO a.s.

ZLIN, NAD OVČIRNOU, KAB. NN OBNOVA 104008045

FORMÁT: 1239 x 297
DATUM: 30. 6. 2025
Č. ZAKÁZKY: ZK-26-0958

DETAIL PRACOVNÍHO MÍSTA

- výkopové práce a řízený protlak za účelem výstavby nového kabelového vedení NN a VN
- přes překop umístěna zpevněná plocha pro chodce o min. šířce min. 1,5 m
- úplná uzavírka dotčené ul. Nad Ovčirnou I.
- vlastníci parkovacích stání na pozemku parcely č. 1109/169 budou včas informováni o úplné uzavírcce
- obyvatelé dotčené lokality budou o rozsahu a harmonogramu prací včas informováni zhotovitelem stavby
- mobilní oplocení, zejména jeho nosné a stabilizační části (patka apod.), bude řádně viditelné a nebude tvořit překážku
- přebytečná zemina bude dočasně ukládána podél výkopu
- po položení kabelu bude výkop zasypan a uveden do původního stavu
- navržené DIO bude zasahovat do období zimní údržby, DIO v tomto období bude totožné
- v případě napadnutí sněhu v prostoru zpevněných ploch, zajistí stavba odklizení sněhu a čistotu dopravního značení
- DZ IP22 umístěna min. týden před zahájením platnosti zákazu

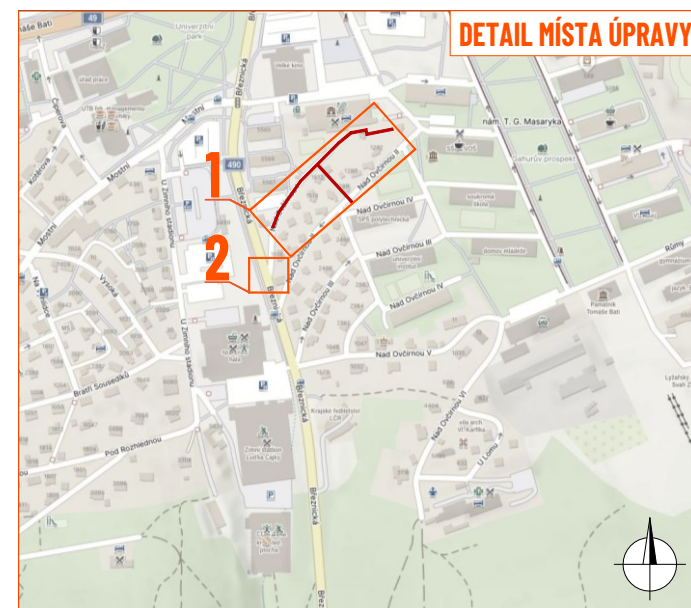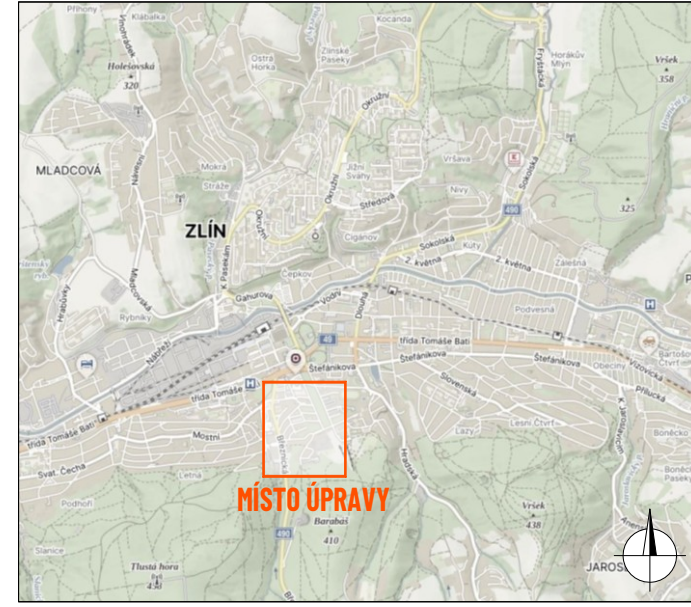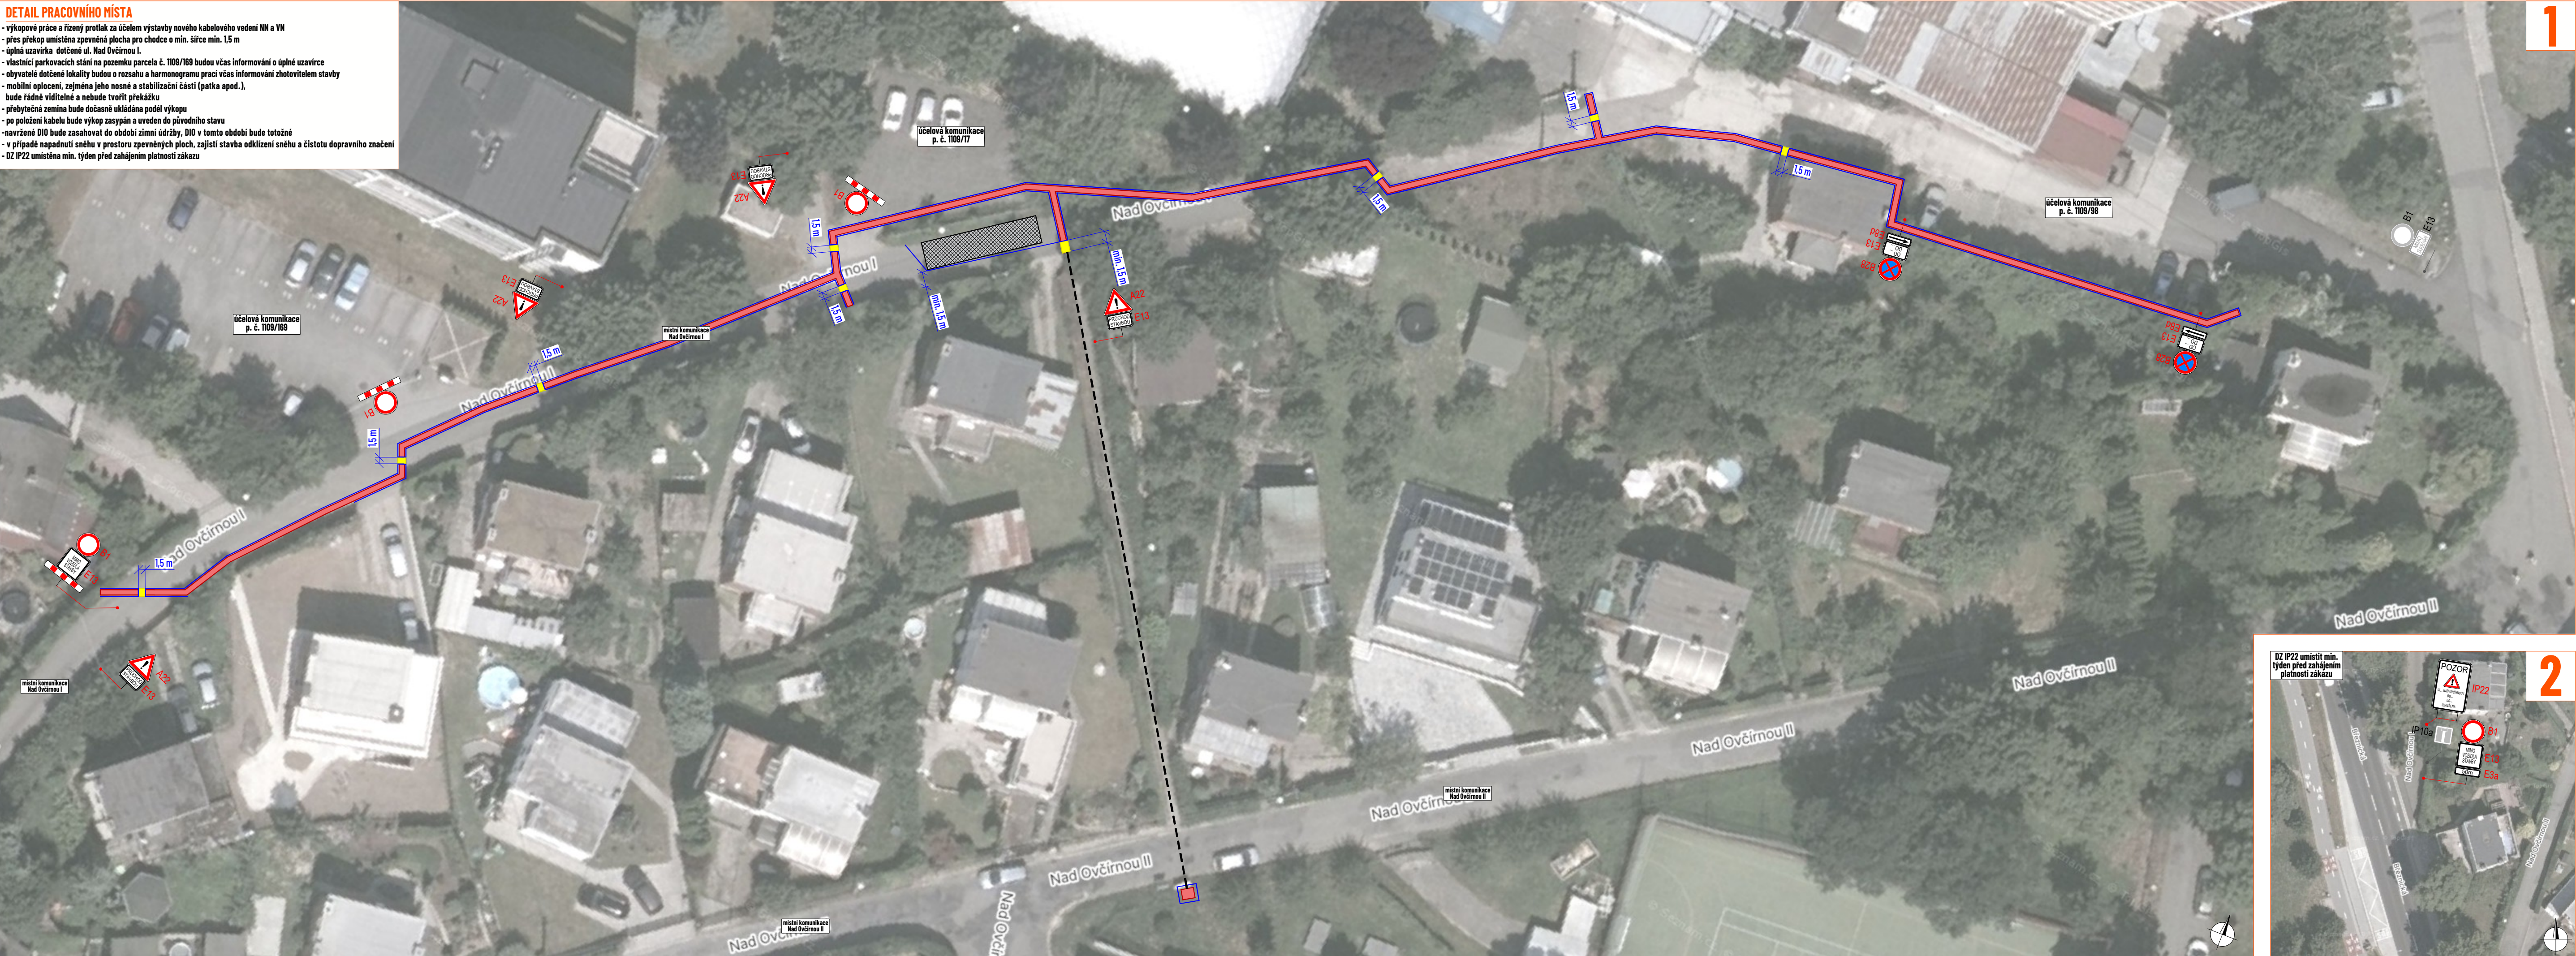

LEGENDA:

	- pracovní místo		- mobilní oplocení
	- zpevněná plocha pro chodce		- řízený protlak
	- manipulační prostor / technika na komunikaci		
	- navrhované přechodné svlé dopravní značení		
	- stávající svlé dopravní značení		
	- zneplatněné stávající svlé dopravní značení		

Souhlasíme s přechodnou úpravou provozu, uzavírkou a zvláštním užíváním pozemní komunikace. V souladu s ustanovením § 36 odst. 3 zák. č. 500/2004 Sb., správního řádu se vzdáváme práva vyjádřit se k podkladům rozhodnutí.

Dopravní značení, které bude v rozporu s přechodným dopravním značením, bude dočasně zneplatněno.

ZDROJ MAPOVÝCH PODKLADŮ	Mapy.cz © Seznam.cz, a.s.	MAPY.CZ
VYPRACOVAL	FEJTEK	
UPRAVIL		
KONTROLOVAL	JANATA	
INVESTOR	EB.D. a.s.	
ZHOTOVITEL	ELMO a.s.	
NÁZEV STAVBY	ZLÍN, NAD OVČIRNOU, KAB.NN OBNOVA 104008045	
DOPRAVNÍ INŽENÝRSKÁ OPATŘENÍ	ETAPA IV.	
FORMÁT	889 x 297	
DÁTUM	30. 6. 2026	
Č. ZAKÁZKY	ZK-26-0958	