
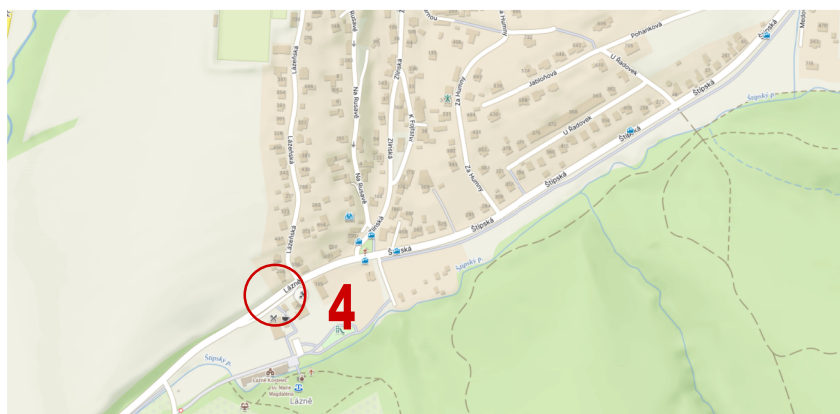
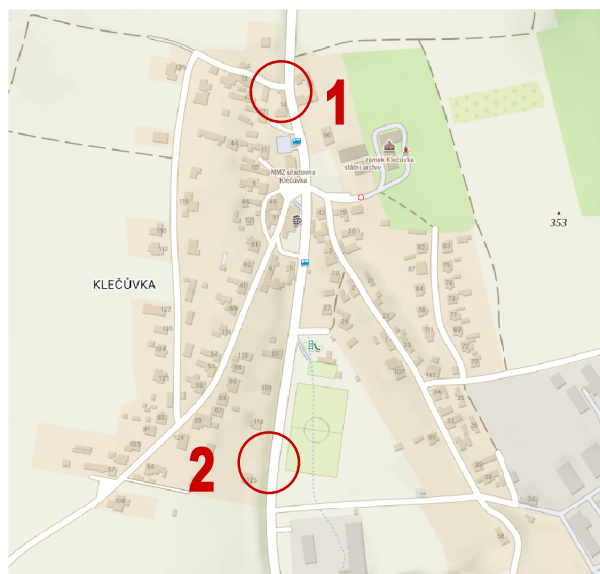
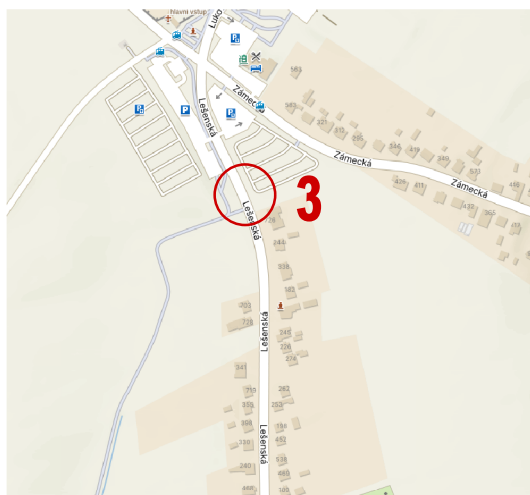
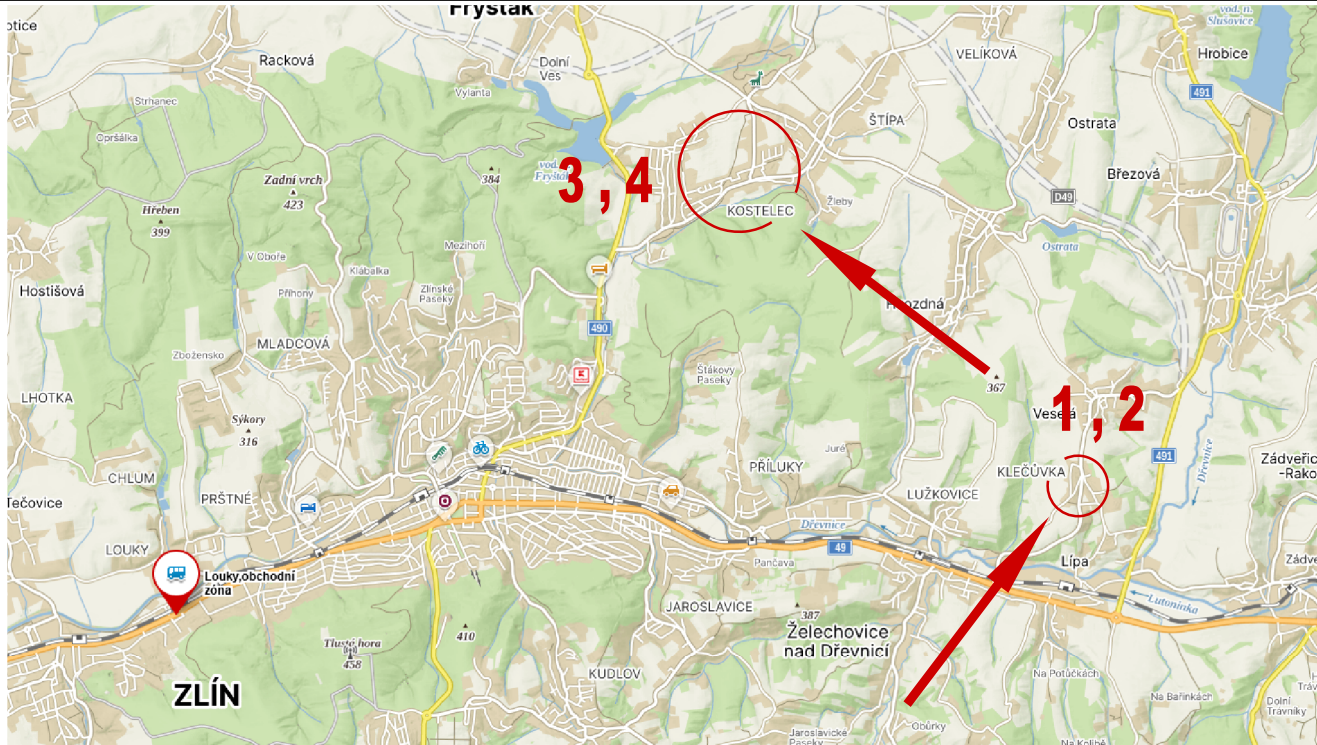



Zodp. projektant	M.Urbanová		Marcela Urbanová 				
Vypracoval	M.Urbanová						
			nám.T.G.Masaryka 588, Zlín tel: 777051293, IČO: 71813594				
INVESTOR: TECHNCKÉ SLUŽBY ZLÍN s.r.o.							
ZLÍN MĚŘENÍ RYCHLOSTI - KOSTELEČ KLEČŮVKA - PŘECHONÁ ÚPRAVA PROVOZU			FORMÁT	1 A4	STUPEŇ	TP	
			DATUM				5. 2026
			Č.Z.				-
SITUACE ŠIRŠÍCH VZTAHŮ			MĚŘ.		Č.v.		
			/		C_1		

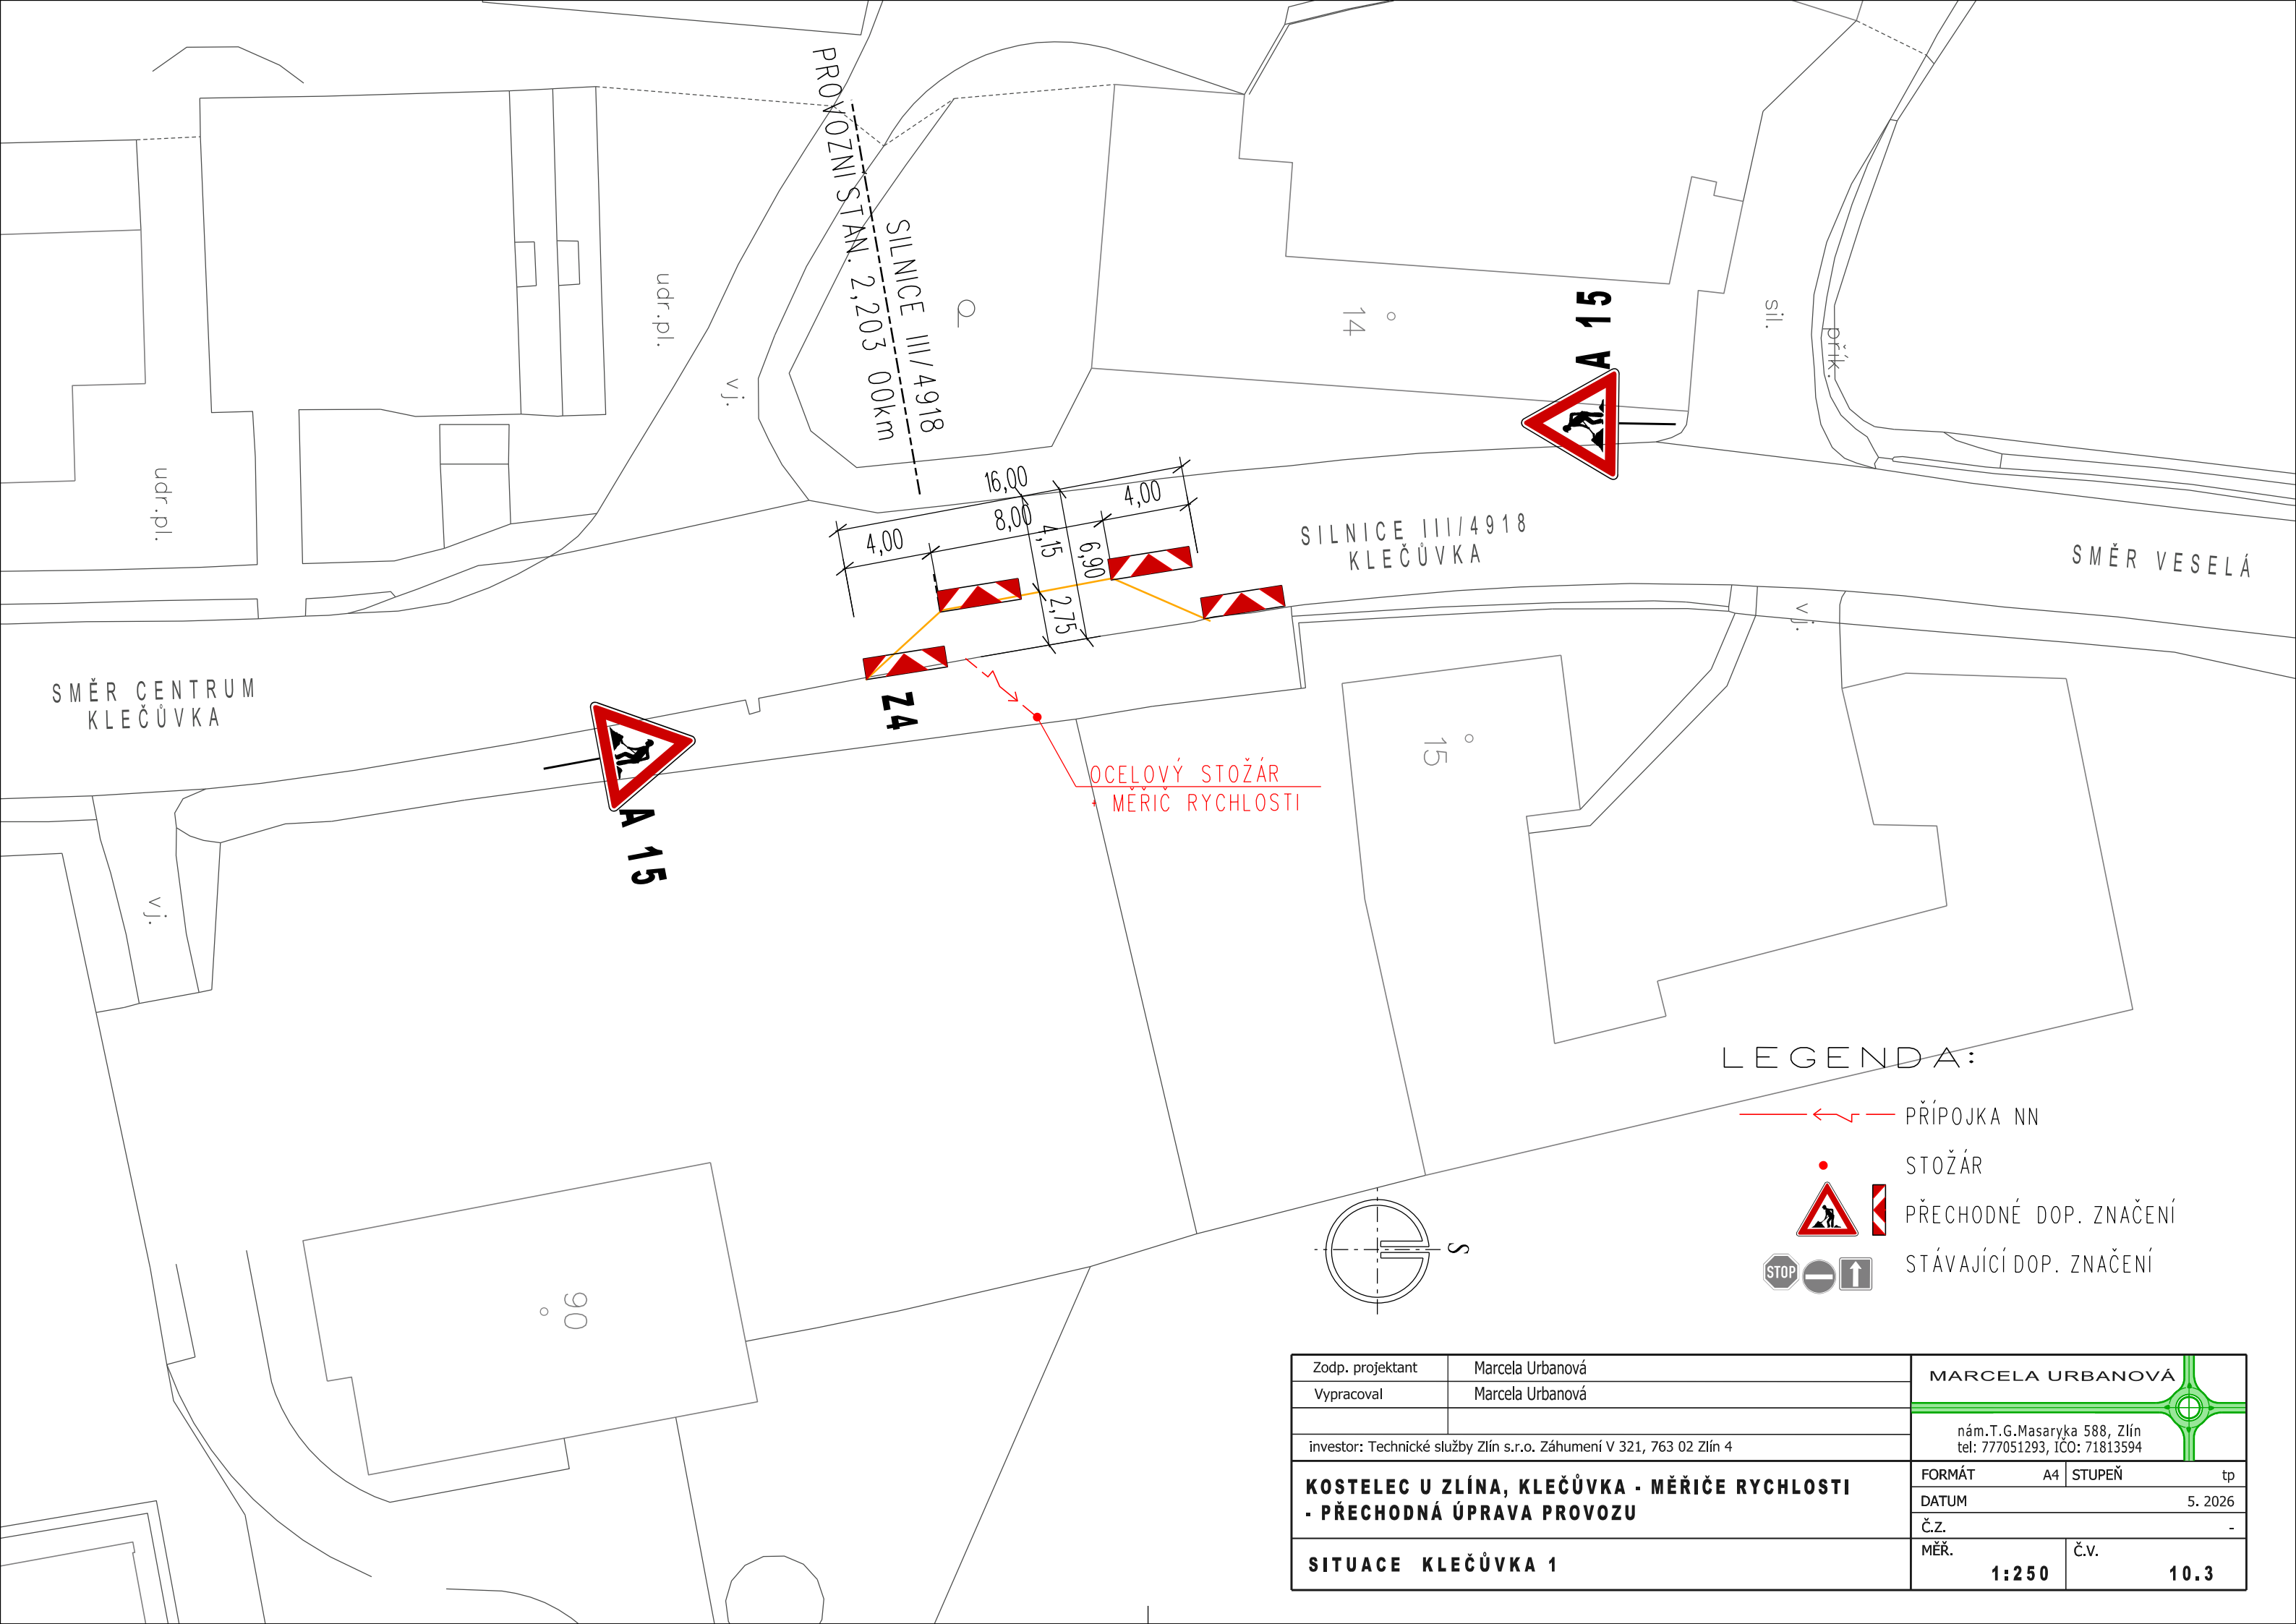



LEGENDA:

- PŘÍPOJKA NN
- STOŽÁR
- PŘECHODNÉ DOP. ZNAČENÍ
- STÁVAJÍCÍ DOP. ZNAČENÍ

Zodp. projektant	Marcela Urbanová	MARCELA URBANOVÁ	
Vypracoval	Marcela Urbanová		
investor: Technické služby Zlín s.r.o. Záhumení V 321, 763 02 Zlín 4		nám.T.G.Masaryka 588, Zlín tel: 777051293, IČO: 71813594	
KOSTELEC U ZLÍNA, KLEČŮVKA - MĚŘIČE RYCHLOSTI - PŘECHODNÁ ÚPRAVA PROVOZU		FORMÁT	A4
		STUPEŇ	tp
SITUACE KLEČŮVKA 1		DATUM	5. 2026
		Č.Z.	-
		MĚŘ.	1:250
		Č.V.	10.3

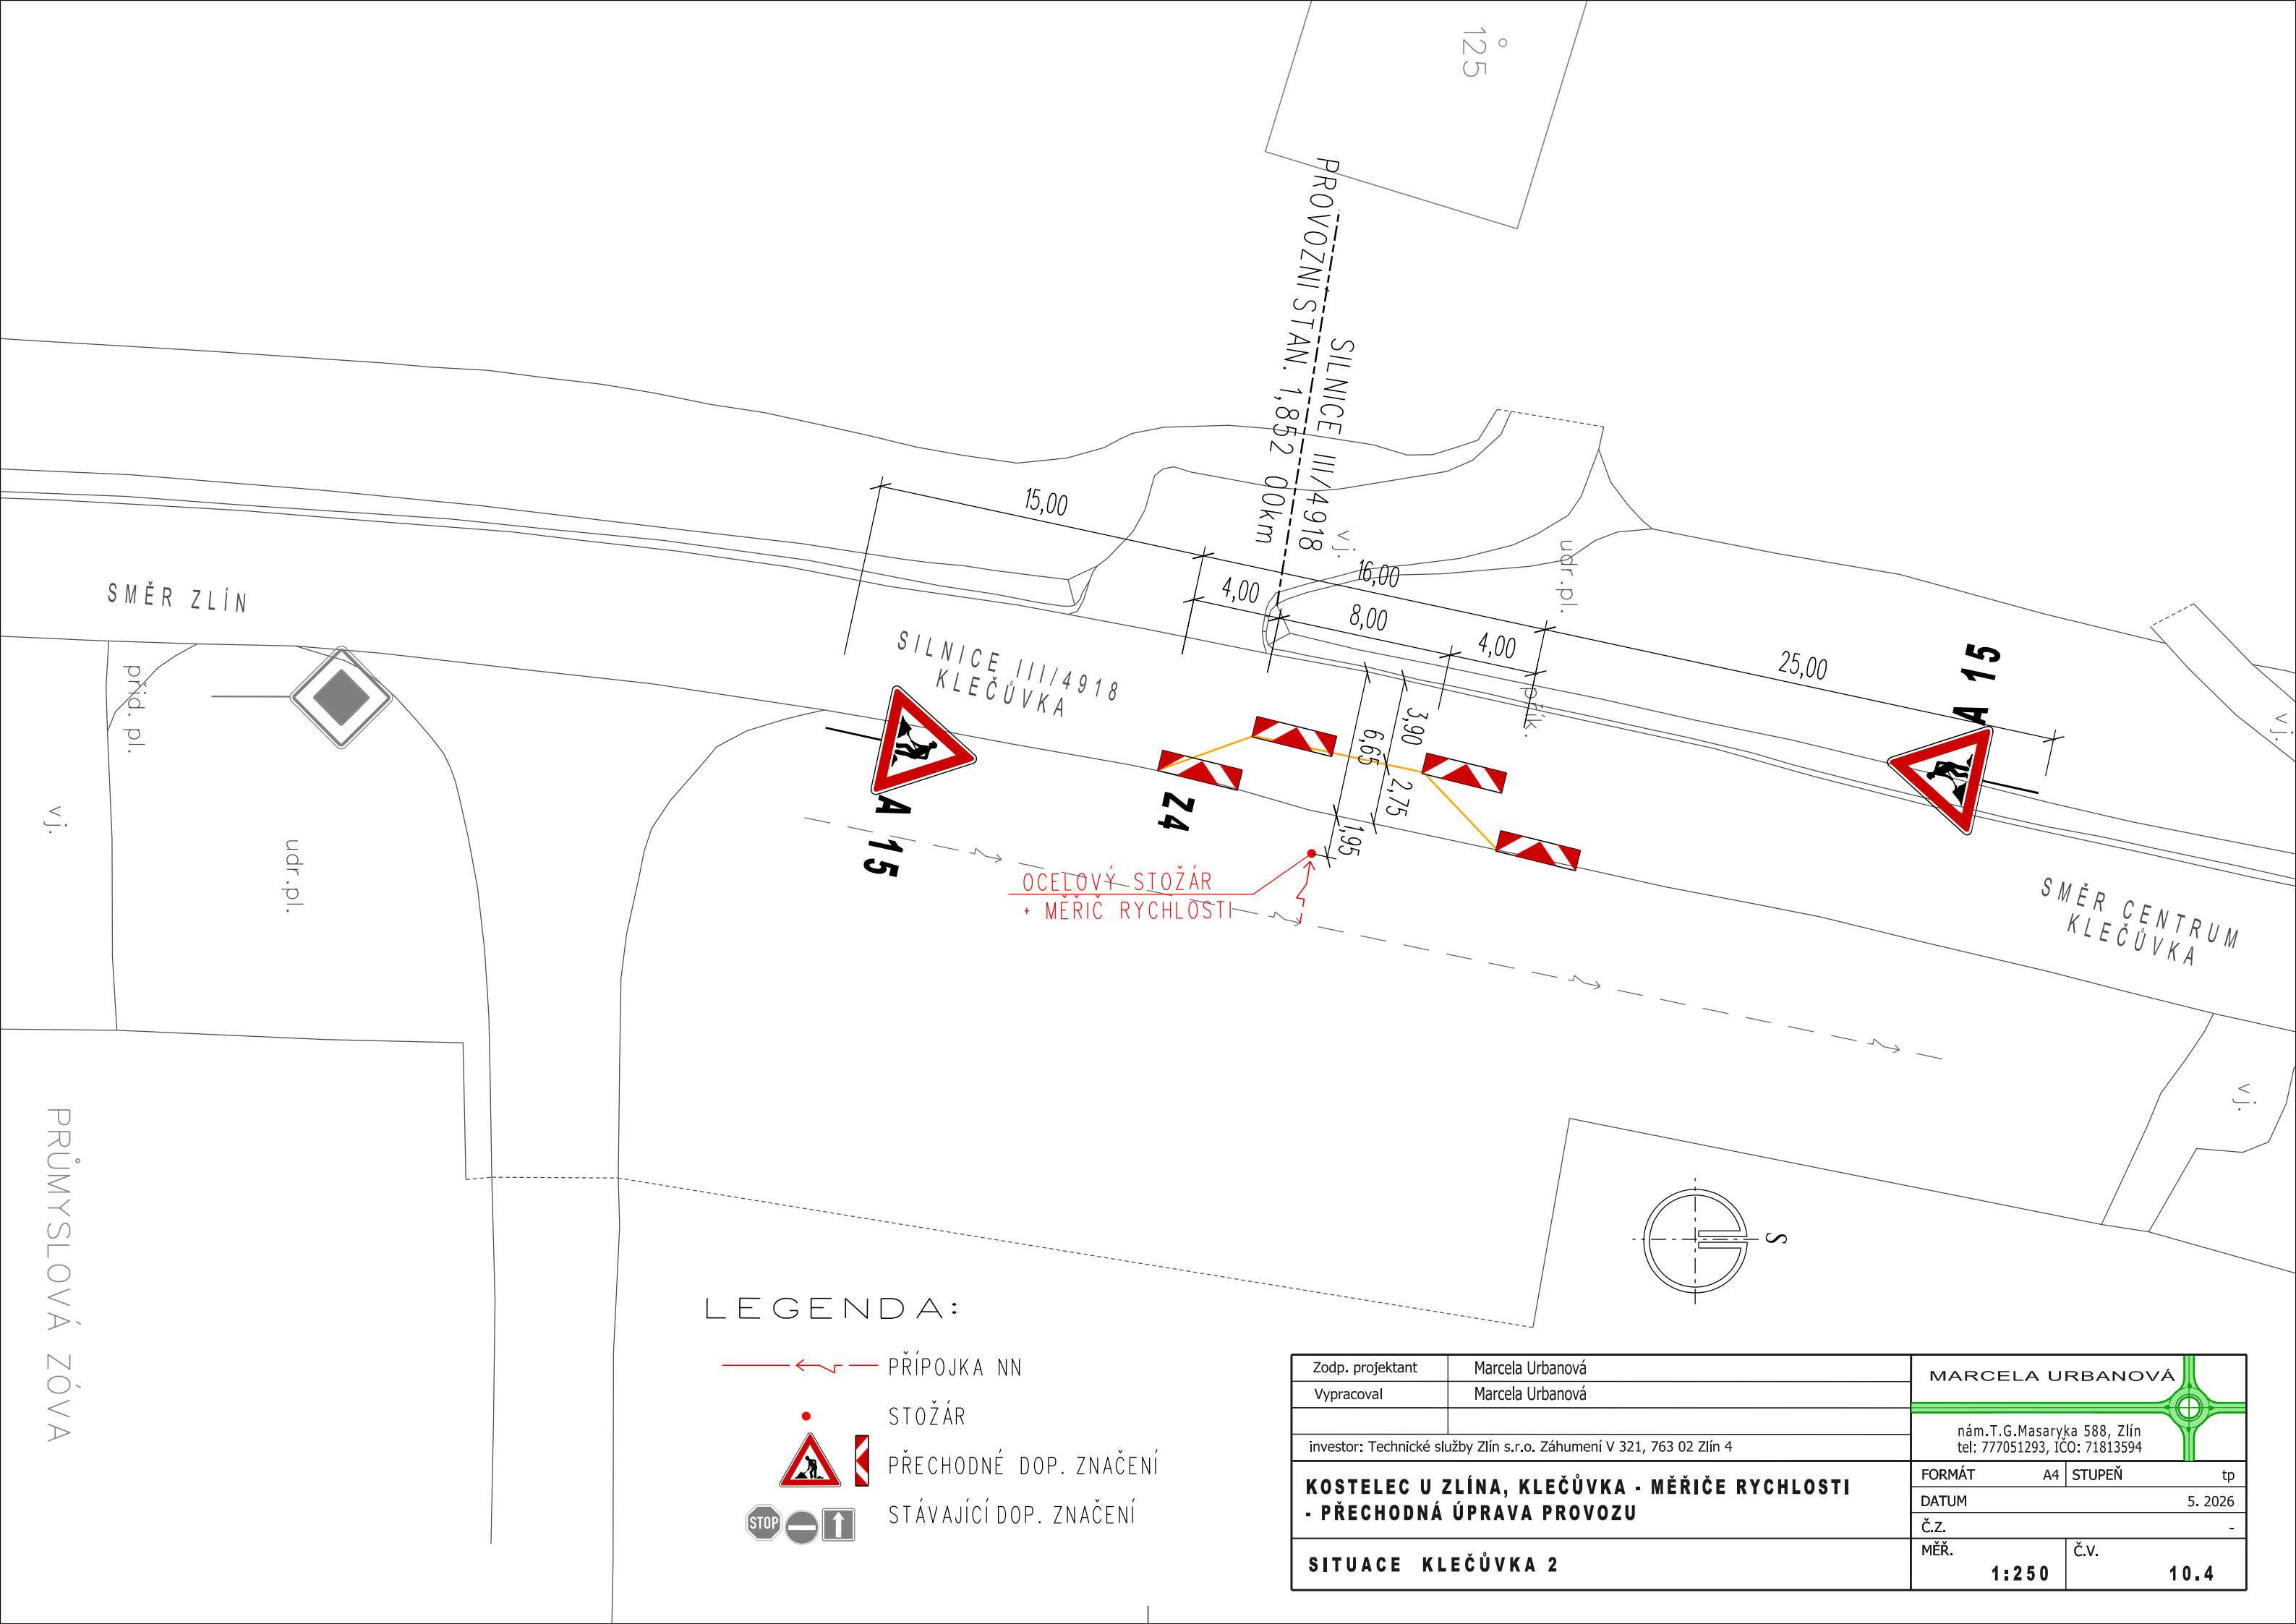

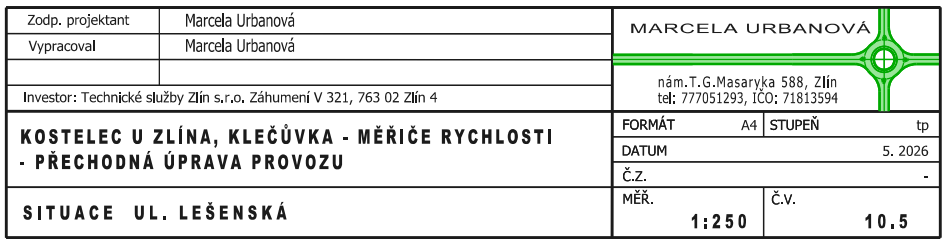

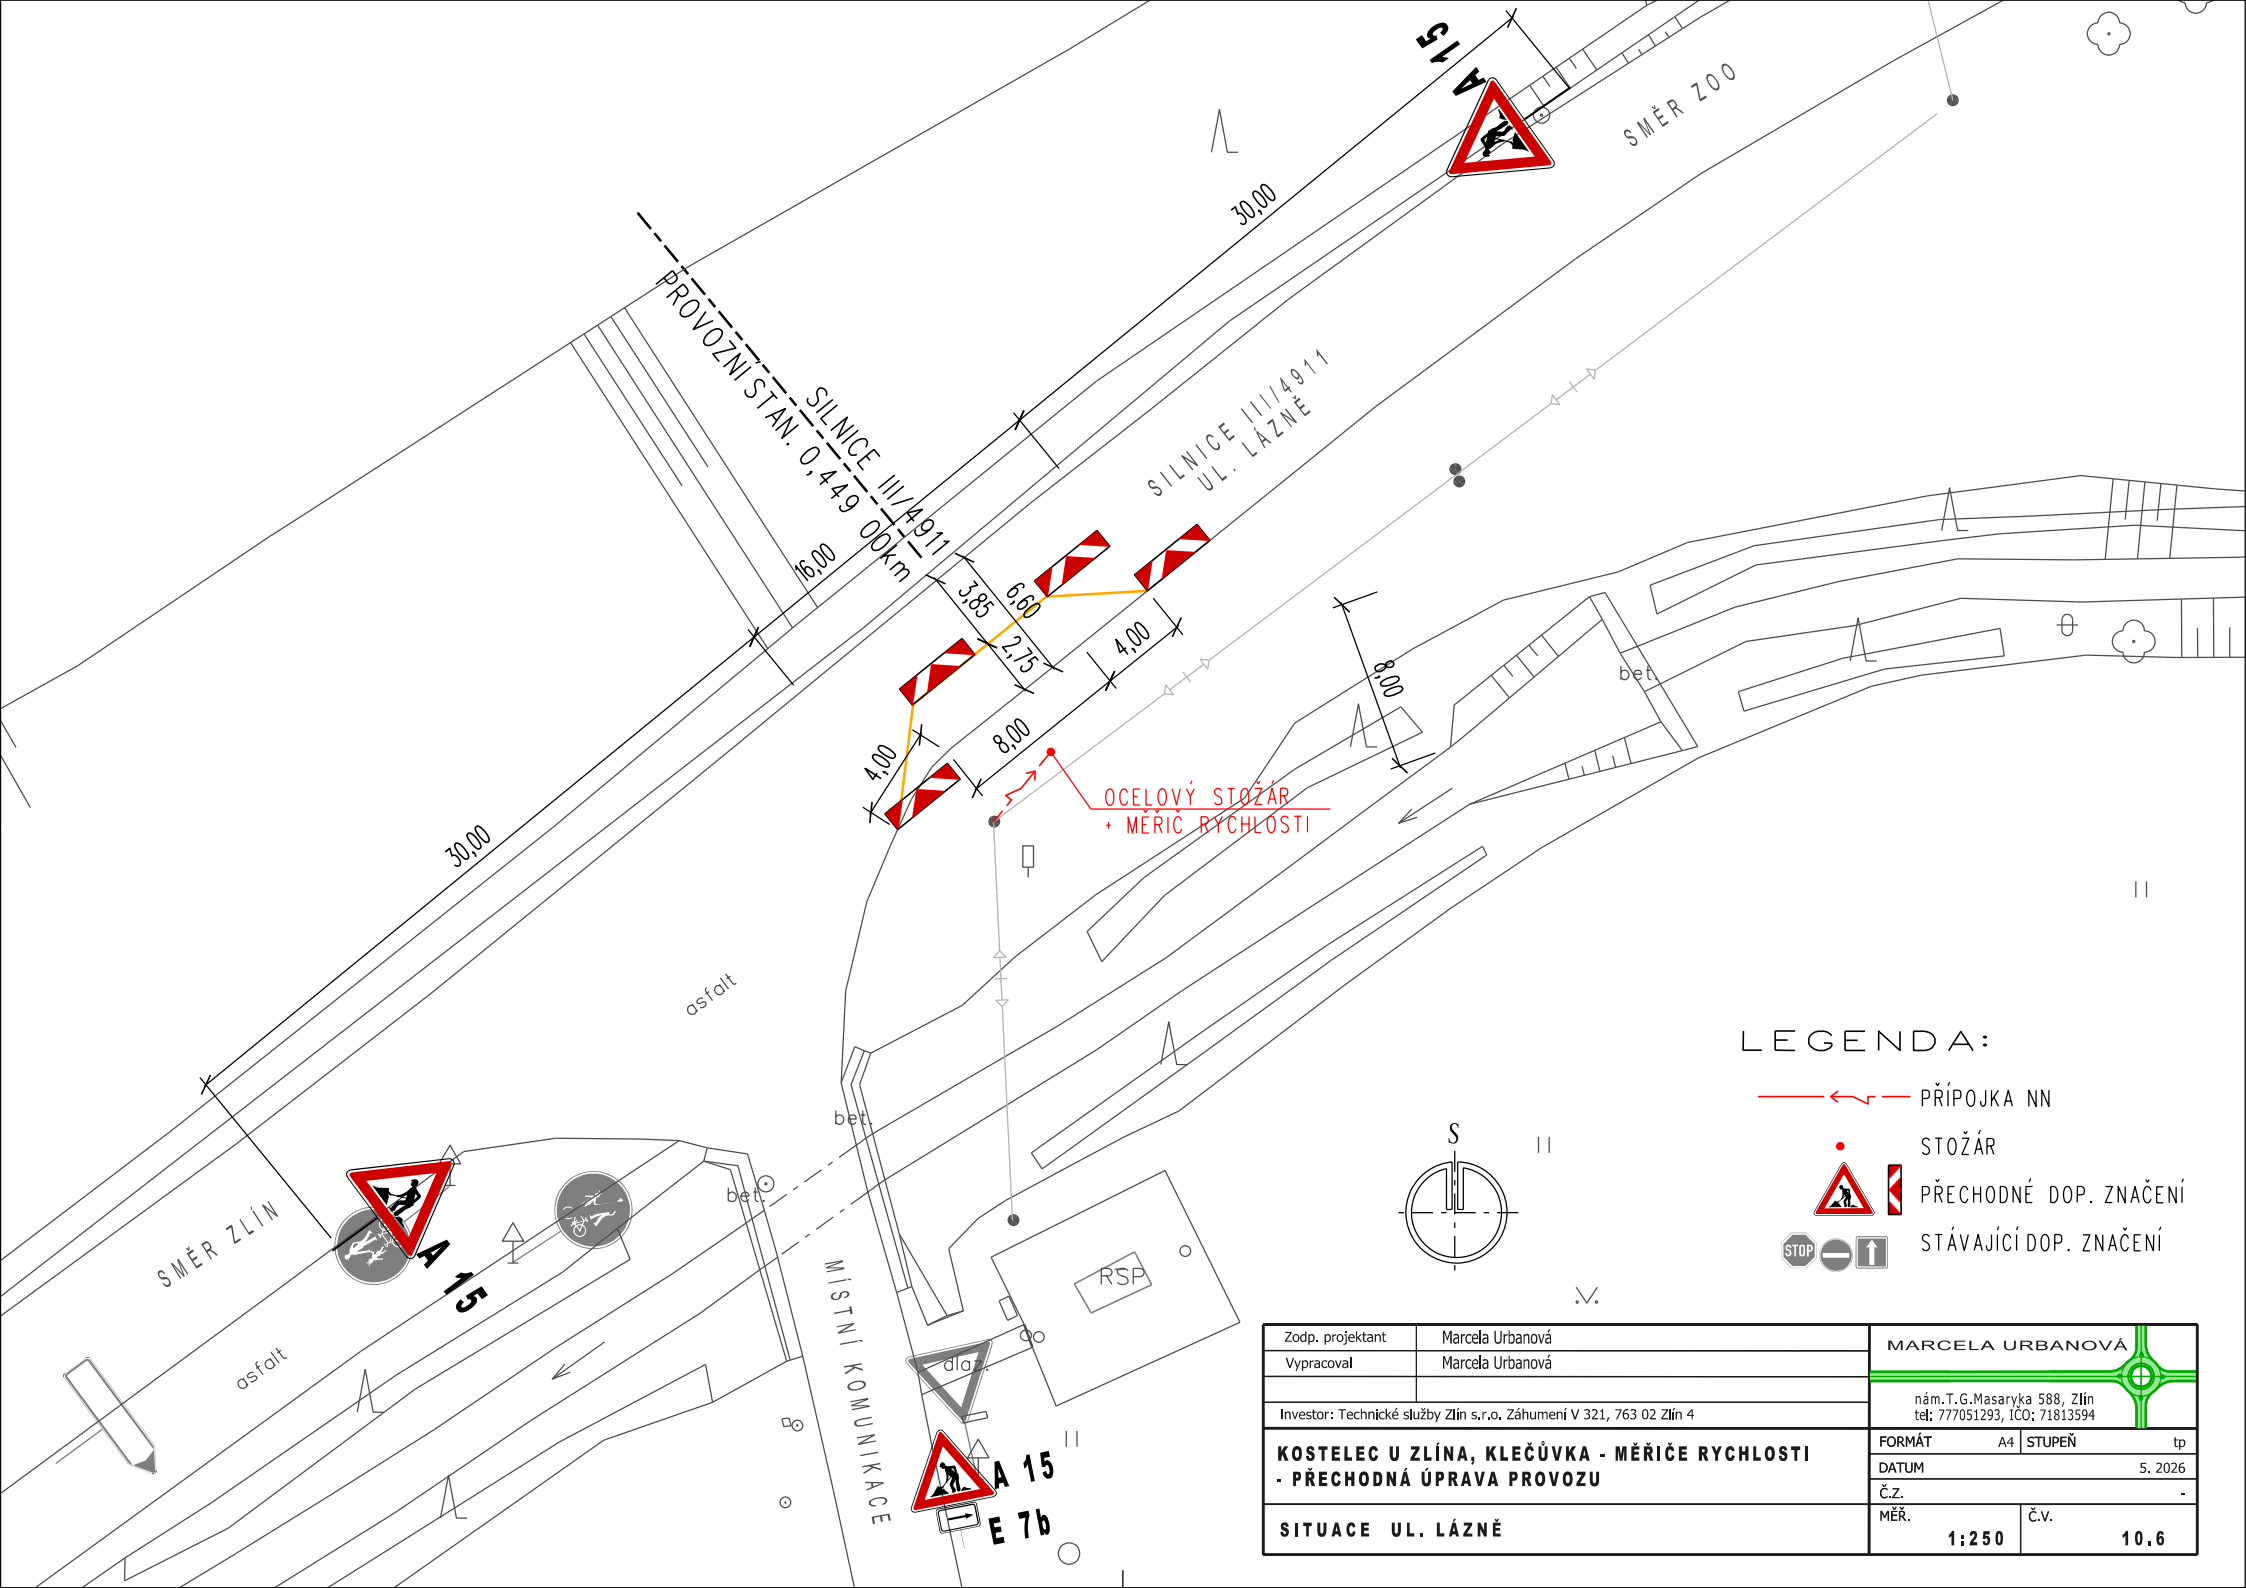

LEGENDA:

- PŘÍPOJKA NN
- STOŽÁR
- PŘECHODNÉ DOP. ZNAČENÍ
- STÁVAJÍCÍ DOP. ZNAČENÍ

Zodp. projektant	Marcela Urbanová	MARCELA URBANOVÁ	
Vypracoval	Marcela Urbanová		
Investor: Technické služby Zlín s.r.o. Záhumení V 321, 763 02 Zlín 4		nám.T.G.Masaryka 588, Zlín tel: 777051293, IČO: 71813594	
KOSTELEČ U ZLÍNA, KLEČŮVKA - MĚŘIČE RYCHLOSTI - PŘECHODNÁ ÚPRAVA PROVOZU		FORMÁT	A4 STUPEŇ tp
		DATUM	5. 2026
		Č.Z.	-
SITUACE UL. LÁZNĚ		MĚŘ.	č.v.
		1:250	10,6