

DOPRAVNÍ OMEZENÍ



v termínu: **srpen 2026**

místo realizace: **ul. Březnická**

stavba: **NOVÁ TROLEJOVÁ TRATĚ UL. BŘEZNICKÁ**

Předmětem stavby je výměna vybraných stávajících sloupů trolejového vedení a instalace nových sloupů trolejového vedení podél dotčených pozemních komunikací.

Stavební práce budou rozděleny do samostatných pracovních míst odpovídajících jednotlivým polohám nových a vyměňovaných sloupů trolejového vedení. V řešeném úseku se na silnici II/490 – ul. Březnická nachází zastávka autobusu „Zlín, Zimní stadion“. Cestující musí počítat s menším časovým zpožděním autobusových spojů.

Stezka bude v úseku od vjezdu na Parkoviště Březnická po autobusovou zastávku „Zlín, Zimní stadion“ uzavřena. Obchodí trasa bude vedena po chodníku podél druhé strany komunikace.

Stavební práce budou probíhat z prostoru parkoviště. Na parkovišti bude proveden zábor ze směrovacích desek Z4, který bude sloužit jako manipulační prostor pro mechanizaci (jeřáb). Vzhledem k tomu, že se v místě záboru nachází stávající **parkovací stání vyhrazená pro osoby se zdravotním postižením, budou tato parkovací stání dočasně umístěna na západní straně parkoviště.** Celkem zde bude dočasně umístěno 5 takových parkovacích stání.

Jednotlivá pracovní místa budou realizována postupně a budou mít charakter krátkodobých záborů pozemních komunikací. **Ve všech případech budou práce prováděny za částečného omezení provozu.**

Žádáme všechny účastníky silničního provozu o zvýšenou opatrnost, respektování přechodného dopravního značení a pokynů pracovníků stavby.

Upozorňujeme, že termín realizace stavebních prací se může operativně upravit v závislosti na vývoji počasí či jiných nepředvídatelných okolnostech.

Děkujeme za pochopení.

Investor: DSZO s.r.o.

Zhotovitel: Elektroline a.s.

1

místní komunikace
ul. Mostní

místní komunikace
p. č. 1111/24

Z2

min. 1 m

min. 1,5 m

místní komunikace
ul. U Zimního stadionu

místní komunikace
p. č. 1111/24

Z2

LEGENDA:

- zařízení staveniště
- navržené oplocení
- P2 - navržené přechodné svislé dopravní značení
- P2 - stávající svislé dopravní značení
- P2 - zneplatněné stávající svislé dopravní značení



Souhlasíme s přechodnou úpravou provozu.
V souladu s ustanovením § 36 odst. 3 zák. č. 500/2004 Sb. Správního řádu se vzdáváme práva
vyjádřit se k podkladům rozhodnutí.

Dopravní značení, které bude v rozporu s přechodným dopravním značením, bude dočasně
zneplatněno.

MAPOVÁ POKLADOVÁ DATA

Seznam.cz, a.s.
www.mapy.com (veřejná aplikace)

Digitální technická mapa Zlínského kraje, Zlínský kraj
<http://dtm.zlinskykraj.cz>
Mapa pro veřejnost



VYPRACOVAL
KONTOLOVAL
UPRAVIL
INVESTOR
ZHOTOVITEL
NÁZEV STAVBY

ZIMÁK
JANATA
DSZO s.r.o.
Elektroline a.s.

NOVÁ TROLEJOVÁ TRAŤ UL. BŽEZNICKÁ

NÁZEV VÝKRESU

ZEŘÍZENÍ STAVENIŠTĚ

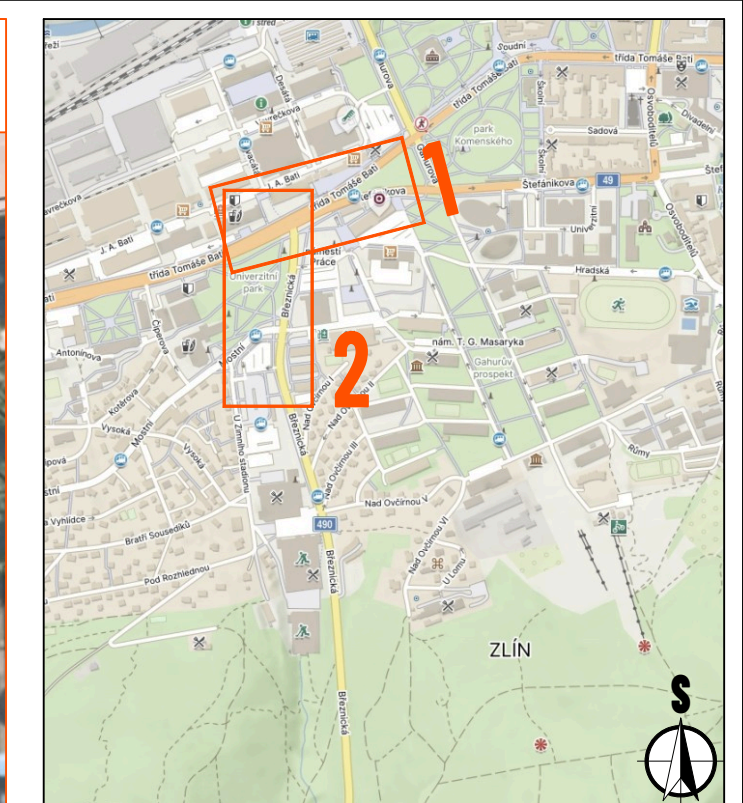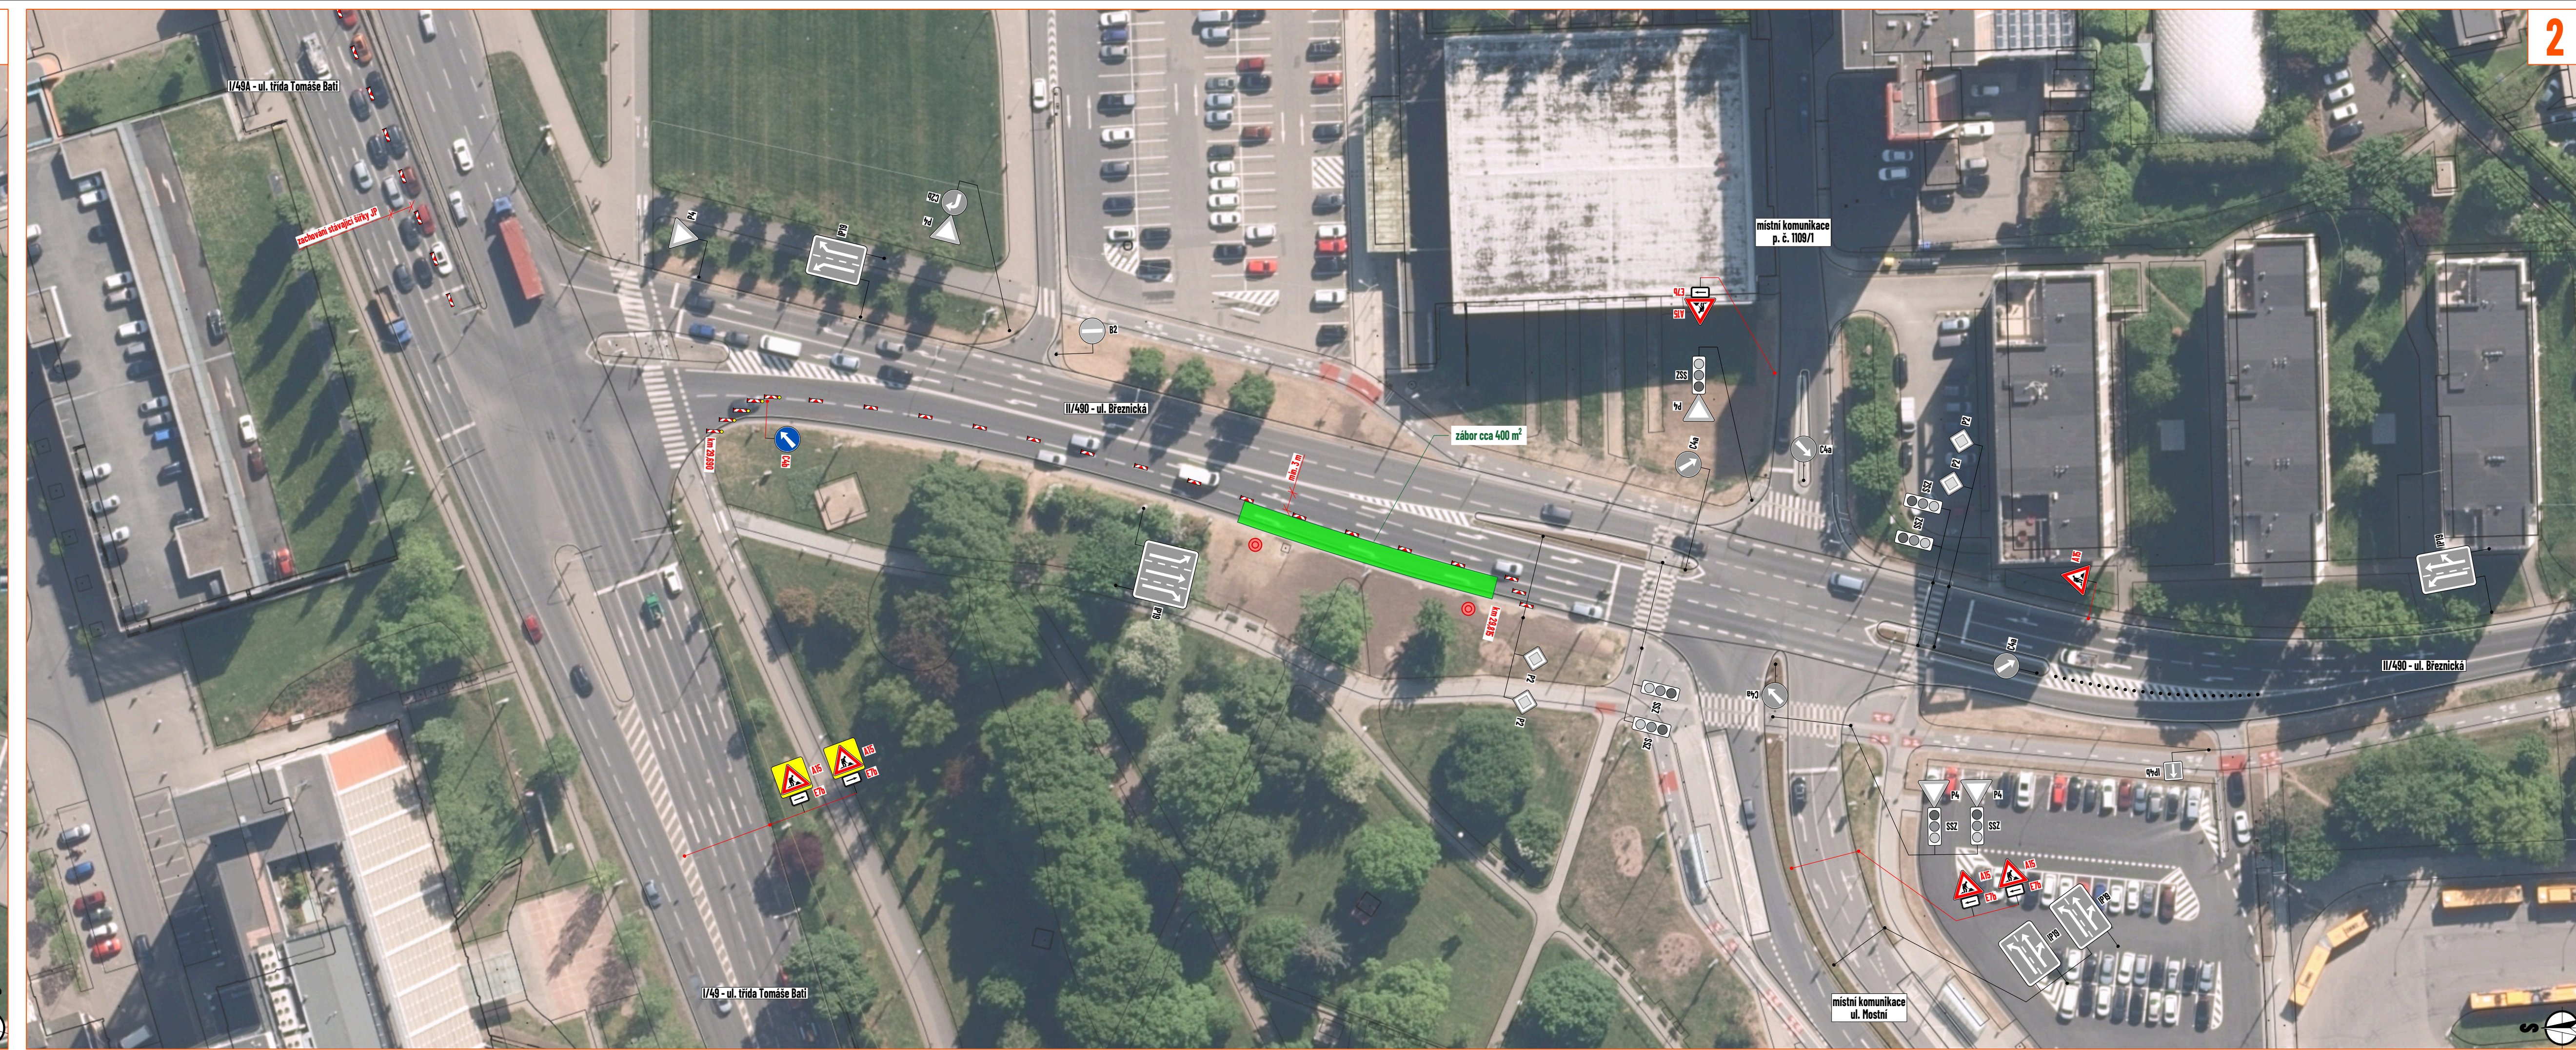

- LEGENDA:**

-  - pracovní místo (pilota)
-  - manipulační prostor / technika na komunikaci
-  P2 - navržené přechodné svítlé dopravní značení
-  P2 - stávající svítlé dopravní značení
-  P2 - zneplatněné stávající svítlé dopravní značení

Souhlasíme s přechodnou úpravou provozu, uzavírkou a zvláštním užíváním pozemní komunikace.
V souladu s ustanovením § 36 odst. 3 zák. č. 500/2004 Sb. Správního řádu se vzdáváme práva vyjádřit se k podkladům rozhodnutí.

Dopravní značení, které bude v rozporu s přechodným dopravním značením, bude dočasně zneplatněno.

MAPOVÁ POKLADOVÁ DA

www.mapy.com (veřejná aplikace)

Digitální technická mapa Zlínského kraje, Zlínský kraj
<http://dtm.zlinskykraj.cz>
 Mapa pro veřejnost

INTERACOM

VIPRAKOVAL	ZHAR
KONTROLOVAL	JANATA

UPRAVIL	
---------	--

INVESTOR	DSZO s.r.o.
TRADING	Elektrolina s.r.o.



ZADAVATEL	Elektronie a.s.
NÁZEV STAVBY	

NOVÁ TROLEJOVÁ TRATĚ UL. BŽEZNICKÁ

1000

NÁZEV VÝKRESU	III. PŘEHLÍDKY
---------------	----------------

UL. BREZNICKA

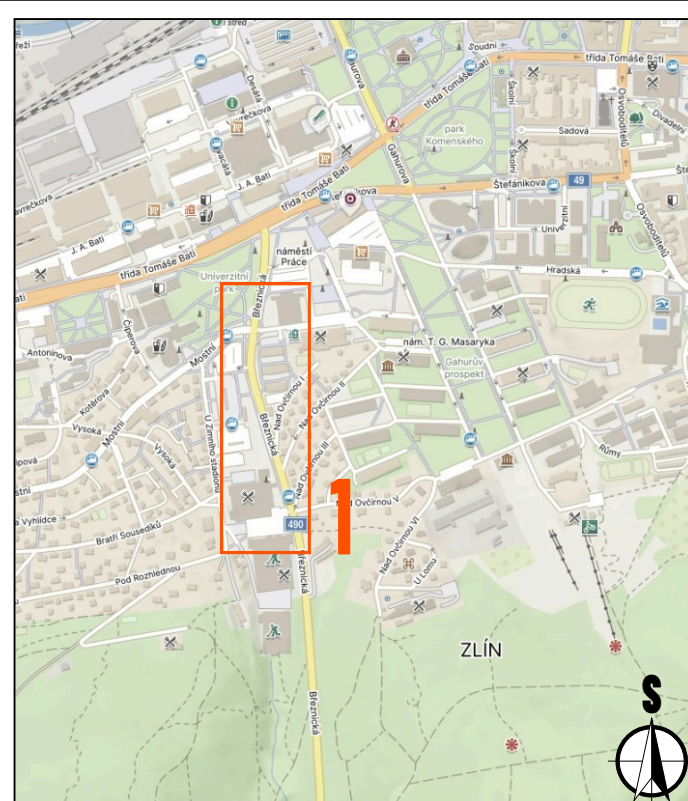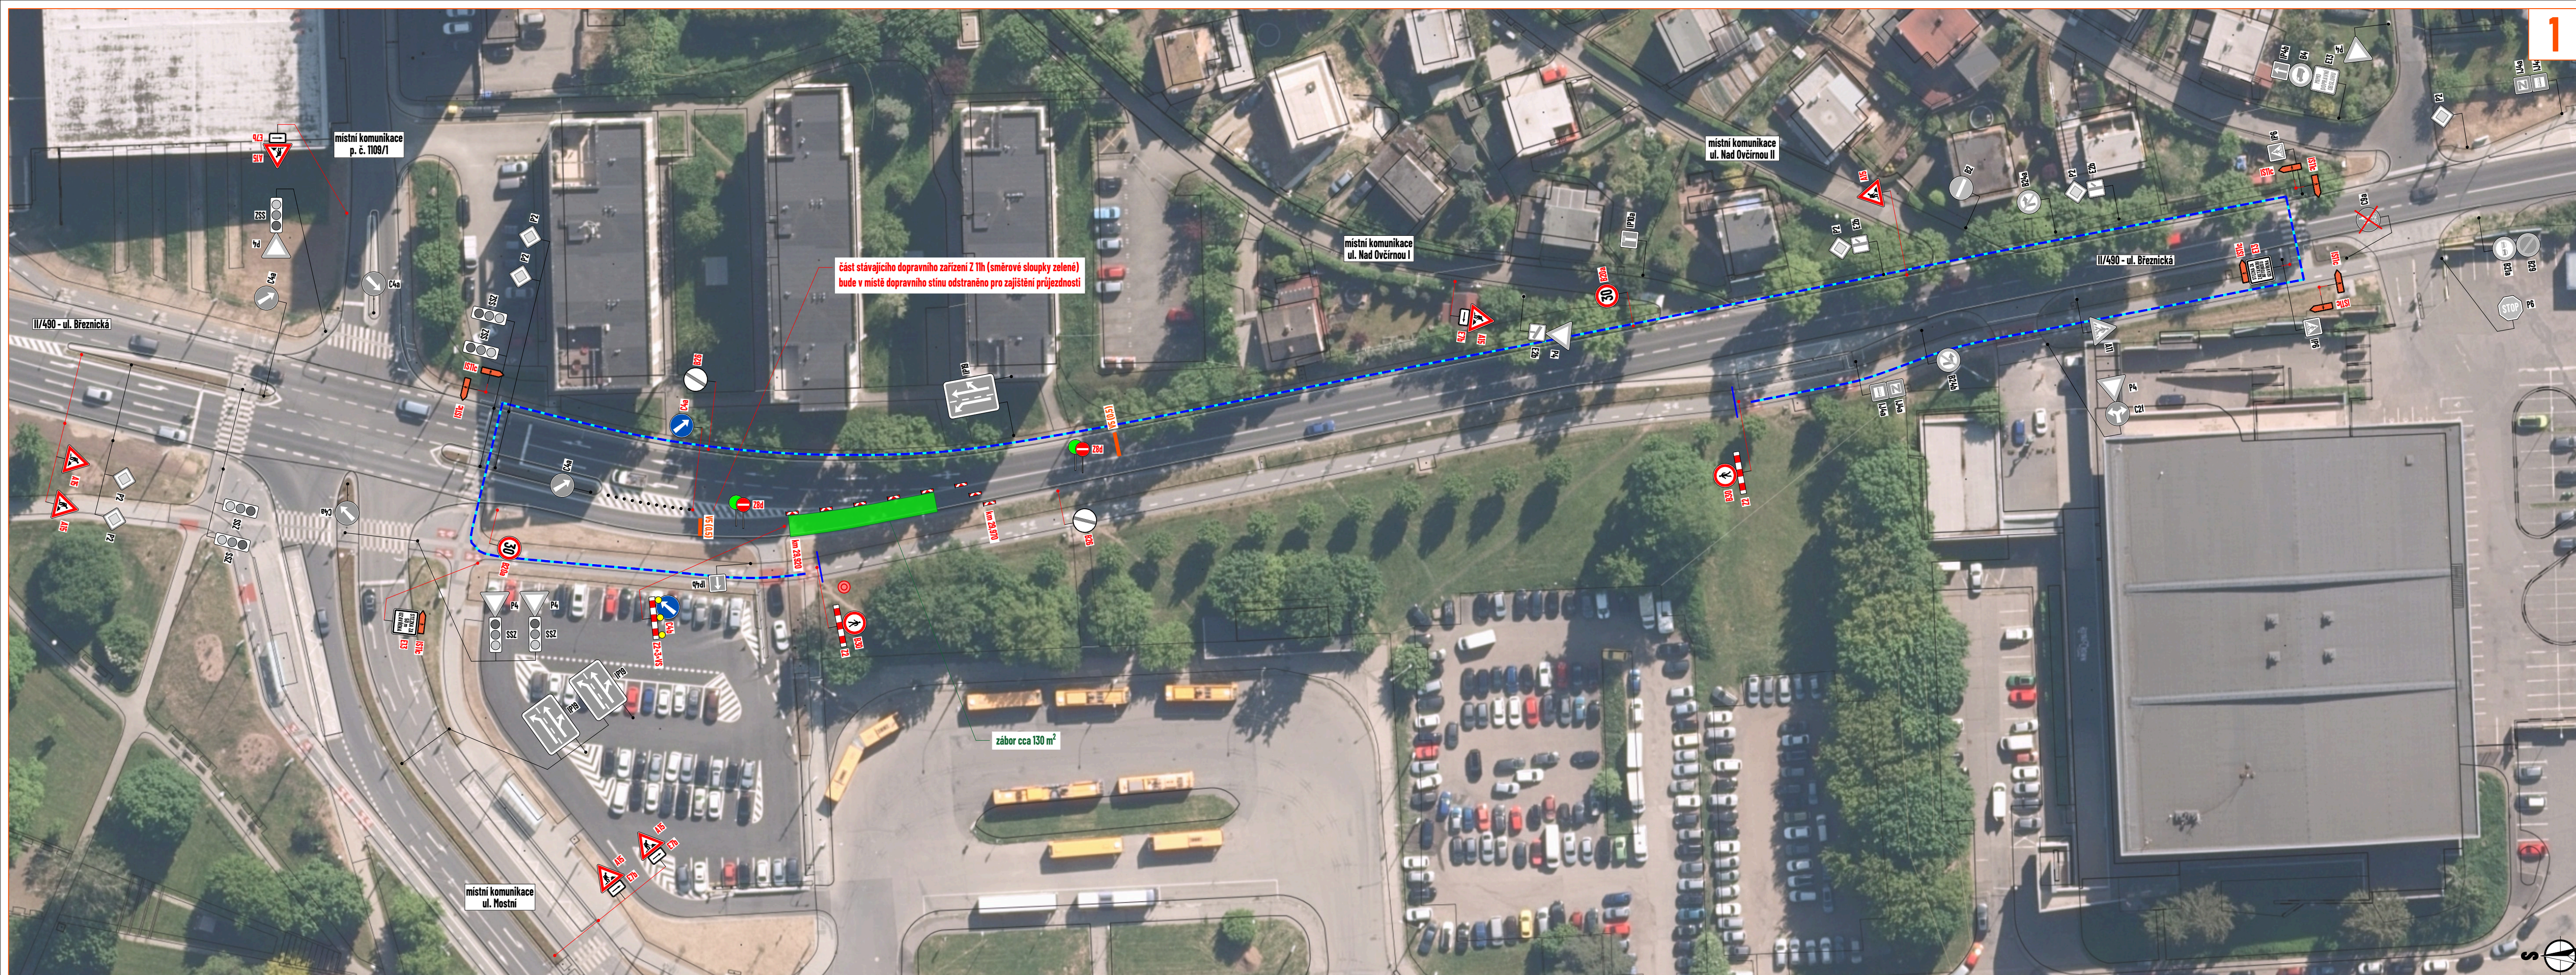

LEGENDA:

-  - pracovné miesto (pilot)
-  - manipulačný priestor / technika na komunikáciu
-  - navrhnené oplocení
-  - navrhnené obchodzí trasa
-  - navrhnené prechodné vodorovné dopravné značenie
-  P2 - navrhnené prechodné zvislé dopravné značenie
-  P2 - stávajúci zvislé dopravné značenie
-  P2 - zneplatnené stávajúci zvislé dopravné značenie

Souhlasíme s přechodnou úpravou provozu, uzavírkou a zvláštním užíváním pozemní komunikace, a navrženou obchůzí trasou.

V souladu s ustanovením § 36 odst. 3 zák. č. 500/2004 Sb. Správního řádu se vzdáváme práva vyjádřit se k podkladům rozhodnutí.

Dopravní značení, které bude v rozporu s přechodným dopravním značením, bude dočasně zneplatněno.

MAPOVÁ POKLADOVÁ DATA


Seznam.cz, a.s.
www.mapy.com (veřejná aplikace)

Digitální technická mapa Zlínského kraje, Zlínský kraj
<http://dtm.zlinskykraj.cz>
 Mapa pro veřejnost

VYPRACOVAL	ZIMÁK
KONTRLOVAL	JANATA
UPRAVIL	
INVESTOR	DSZO s.r.o.
ZHOTOVITEL	Elektroline a.s.

NOVÁ TROLEJOVÁ TRAŤ UL. BŽEZNICKÁ

NÁZEV VÝKRESU **UL. BŘEZNICKÁ**


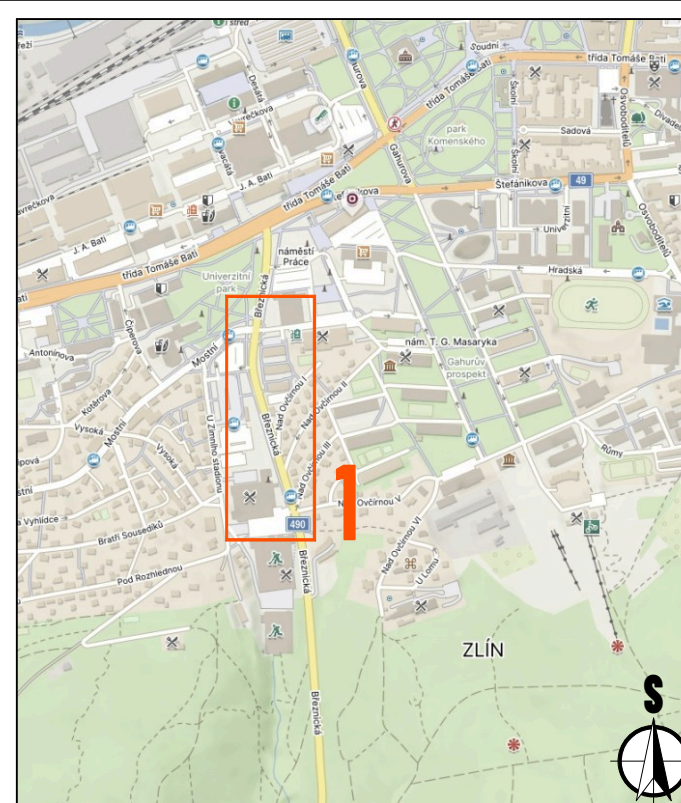


- LEGENDA:**
- pracovní místo (pilota)
 - manipulační prostor / technika na komunikaci
 - navržené oplocení
 - navržené přechodné vodorovné dopravní značení
 - navržené přechodné svislé dopravní značení
 - stávající svislé dopravní značení
 - zneplatněné stávající svislé dopravní značení
 - osoba s DZ Z8d zastavující vozidla

Souhlasíme s přechodnou úpravou provozu, uzavírkou a zvláštním užíváním pozemní komunikace.
V souladu s ustanovením § 36 odst. 3 zák. č. 500/2004 Sb. Správního řádu se vzdáváme práva vyjádřit se k podkladům rozhodnutí.
Dopravní značení, které bude v rozporu s přechodným dopravním značením, bude dočasně zneplatněno.

MAPOVÁ POKLADOVÁ DATA
Seznam.cz, a.s.
www.mapy.com (veřejná aplikace)
Digitální technická mapa Zlínského kraje, Zlínský kraj
http://dm.zlinskykraj.cz
Mapa pro veřejnost

VYPRACOVAL	ZHÁK
KONTOLOVAL	JANÁTA
UPRAVIL	
INVESTOR	DSZO s.r.o.
ZHOTOVITEL	Elektroline a.s.
NÁZEV STAVBY	NOVÁ TROLEJOVÁ TRATĚ UL. BŘEZNIČKÁ
NÁZEV VÝKRESU	UL. BŘEZNIČKÁ

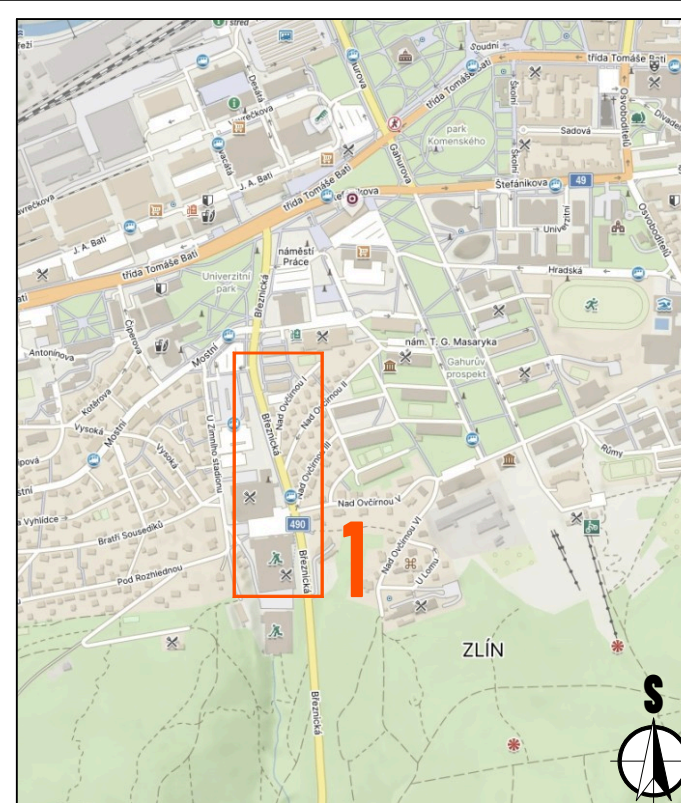
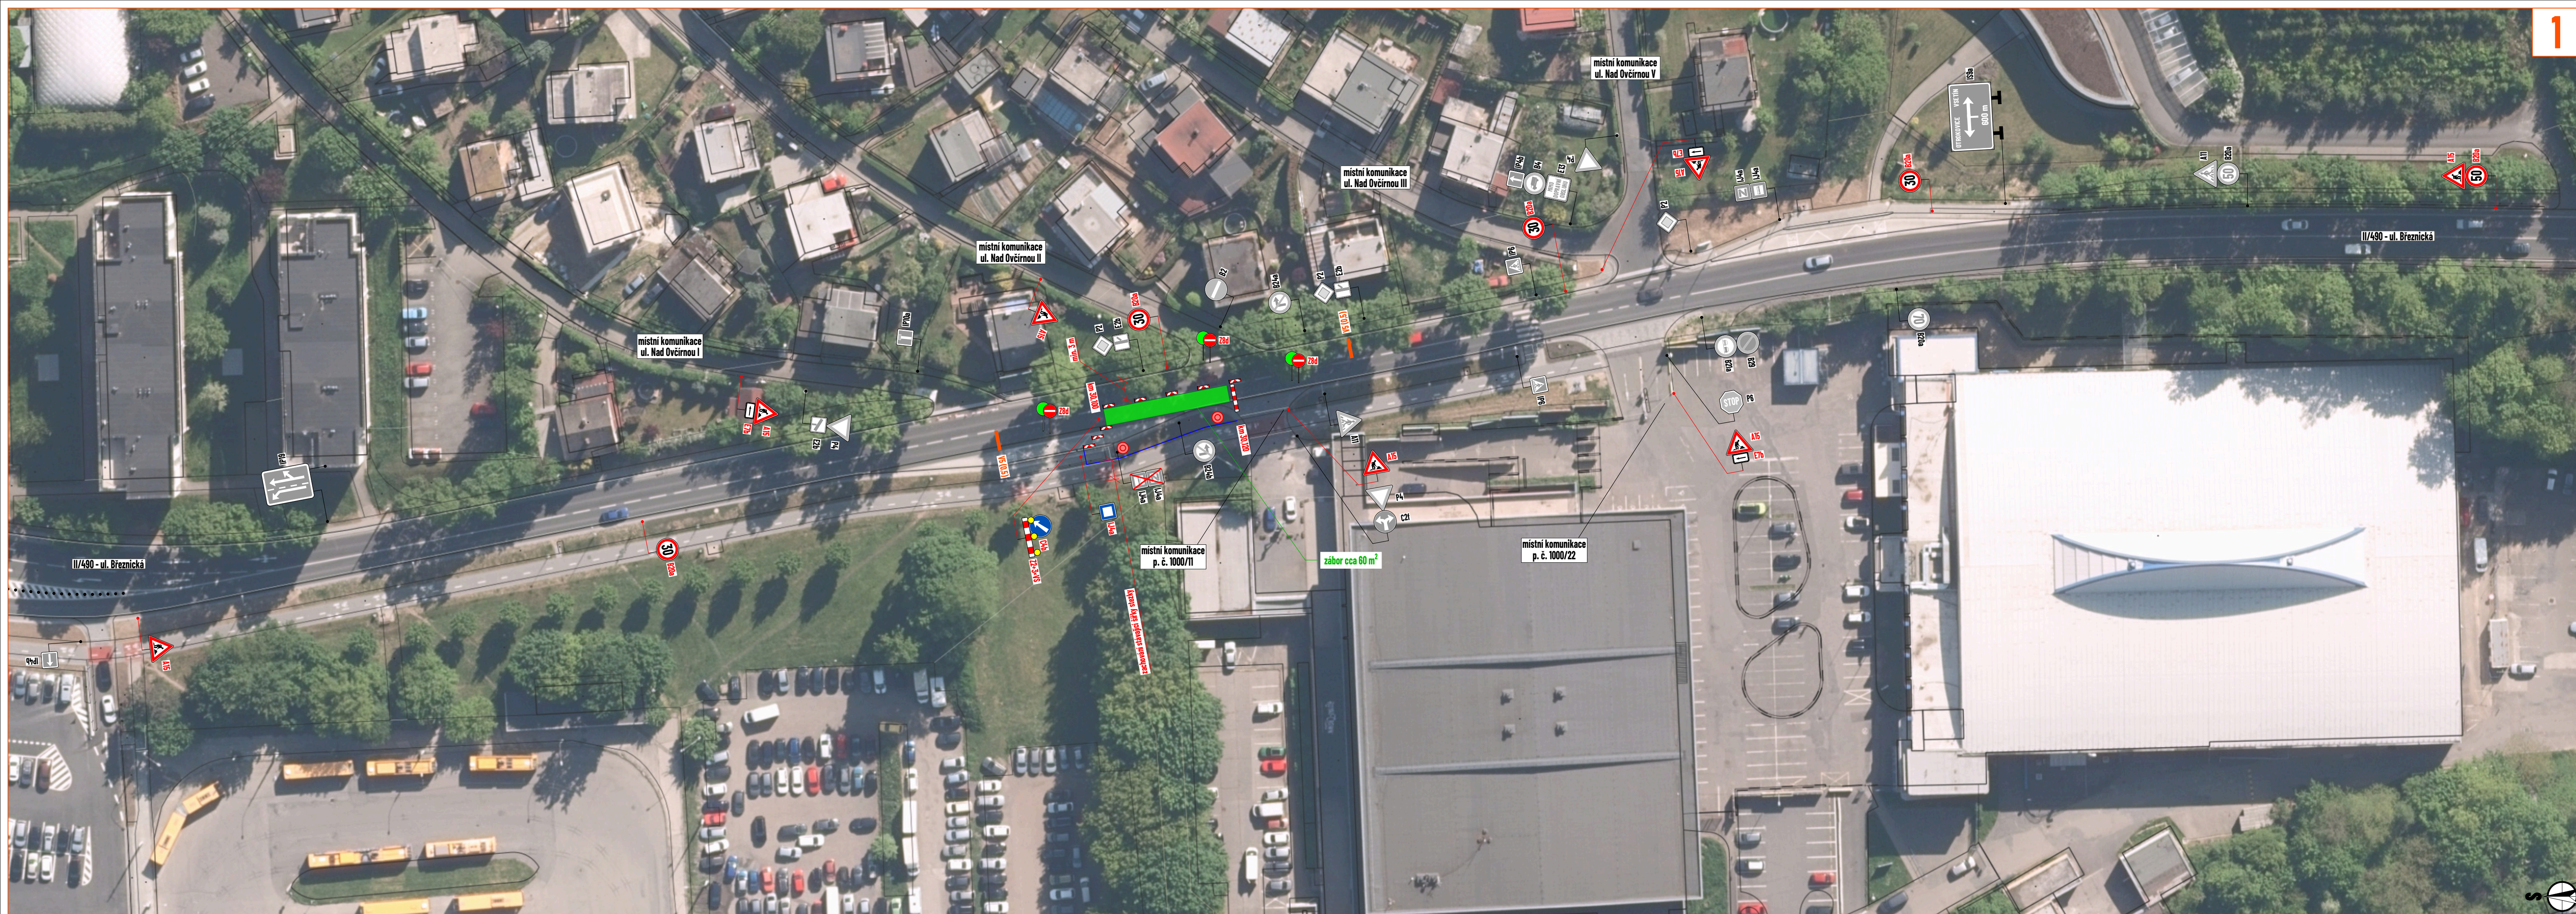


- LEGENDA:**
- pracovní místo (pilota)
 - manipulační prostor / technika na komunikaci
 - navržené oplocení
 - navržené přechodné vodorovné dopravní značení
 - navržené přechodné svislé dopravní značení
 - stávající svislé dopravní značení
 - zneplatněné stávající svislé dopravní značení
 - osoba s DZ Z8d zastavující vozidlo

Souhlasíme s přechodnou úpravou provozu, uzavírkou a zvláštním užíváním pozemní komunikace.
V souladu s ustanovením § 36 odst. 3 zák. č. 500/2004 Sb. Správního řádu se vzdáváme práva vyjádřit se k podkladům rozhodnutí.
Dopravní značení, které bude v rozporu s přechodným dopravním značením, bude dočasně zneplatněno.

MAPOVÁ POKLADOVÁ DATA
Seznam.cz, a.s.
www.mapy.com (veřejná aplikace)
Digitální technická mapa Zlínského kraje, Zlínský kraj
http://dm.zlinskykraj.cz
Mapa pro veřejnost

VYPRACOVAL	ZHÁK
KONTROLOVAL	JANÁTA
UPRAVIL	
INVESTOR	DSZO s.r.o.
ZHOTOVITEL	Elektroline a.s.
NÁZEV STAVBY	NOVÁ TROLEJOVÁ TRÁŤ UL. BŘEZNICKÁ
NÁZEV VÝKRESU	UL. BŘEZNICKÁ

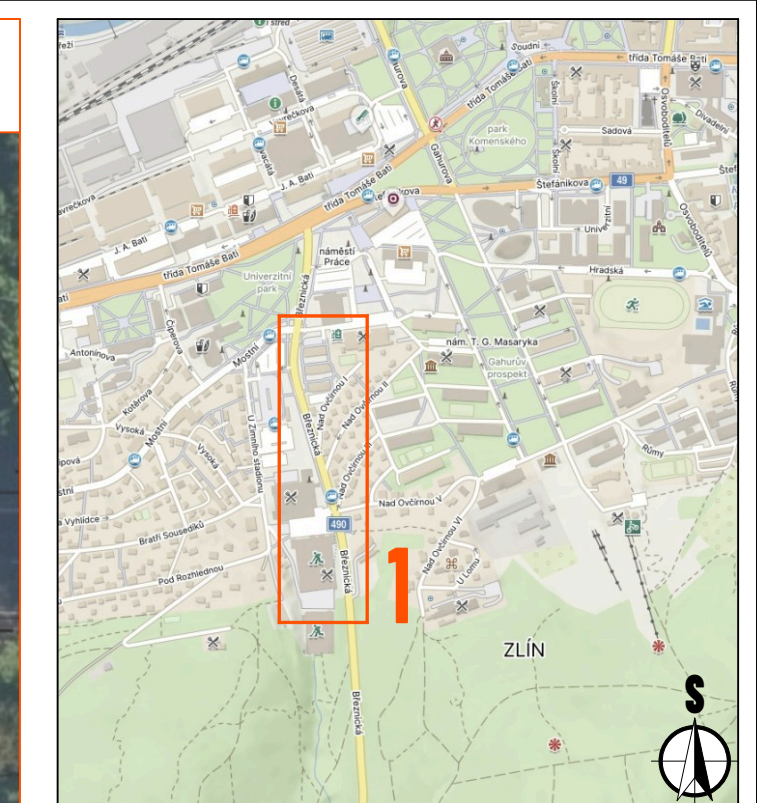
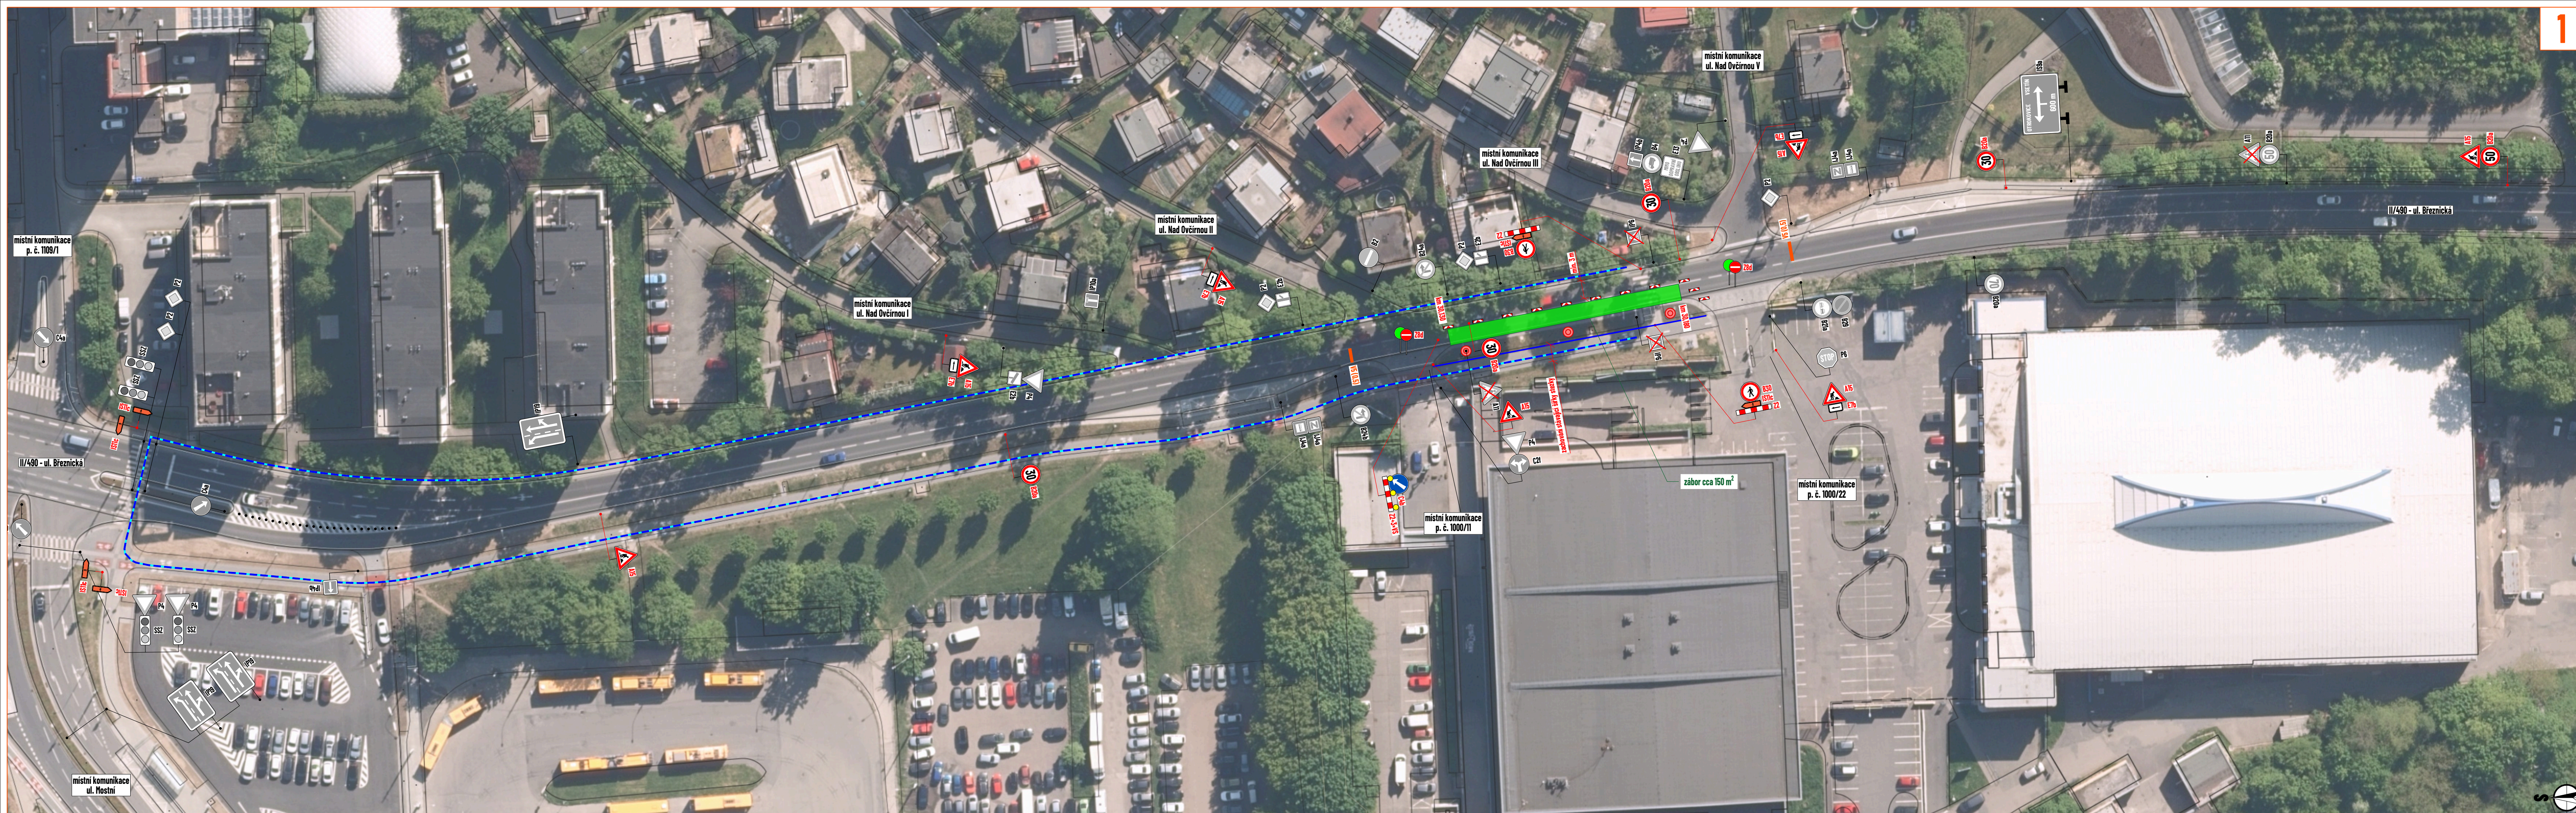


- LEGENDA:**
- pracovní místo (pilota)
 - manipulační prostor / technika na komunikaci
 - navržené oplotení
 - navržené obchodní trasa
 - navržené přechodné vodorovné dopravní značení
 - navržené přechodné svislé dopravní značení
 - stávající svislé dopravní značení
 - zneplatněné stávající svislé dopravní značení
 - osoba s DZ Z8d zastávající vozidla

Souhlasíme s přechodnou úpravou provozu, uzavírkou a zvláštním užíváním pozemní komunikace a navrženou obchodní trasou.
 V souladu s ustanovením § 36 odst. 3 zák. č. 500/2004 Sb. Správního řádu se vzdává práva vyjádřit se k podkladům rozhodnutí.
 Dopravní značení, které bude v rozporu s přechodným dopravním značením, bude dočasně zneplatněno.

MAPOVÁ POKLADOVÁ DATA
 Seznam.cz, a.s.
 www.mapy.com (veřejná aplikace)
 Digitální technická mapa Zlínského kraje, Zlínský kraj
<http://dm.zlinskykraj.cz>
 Mapa pro veřejnost

VYPRACOVAL	ZINAK
KONTROLOVAL	JANATA
UPRAVIL	
INVESTOR	DSZO s.r.o.
ZHOTOVITEL	Elektrolime a.s.
NÁZEV STAVBY	NOVÁ TROLEJOVÁ TRATĚ UL. BŘEZNIČKÁ
NÁZEV VÝKRESU	UL. BŘEZNIČKÁ

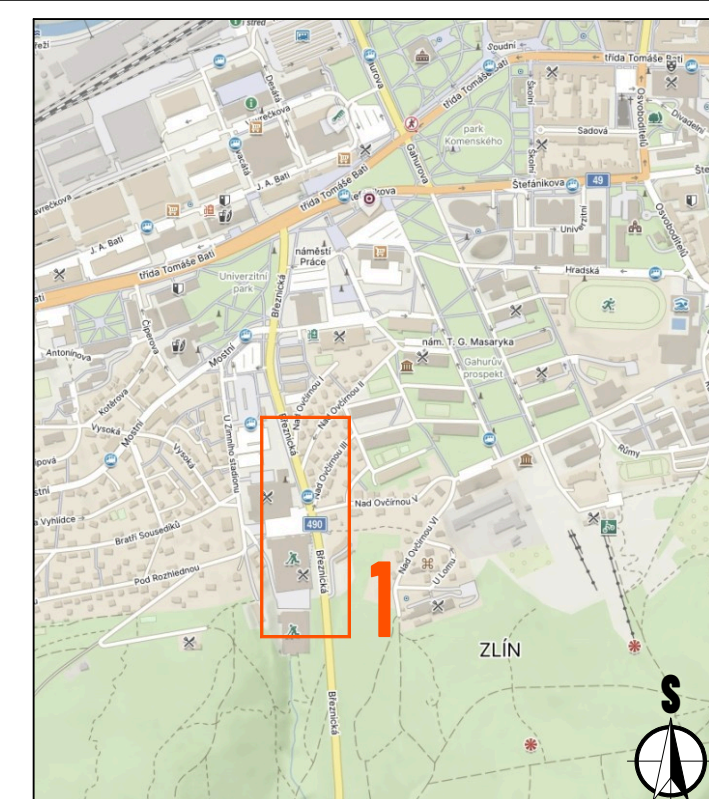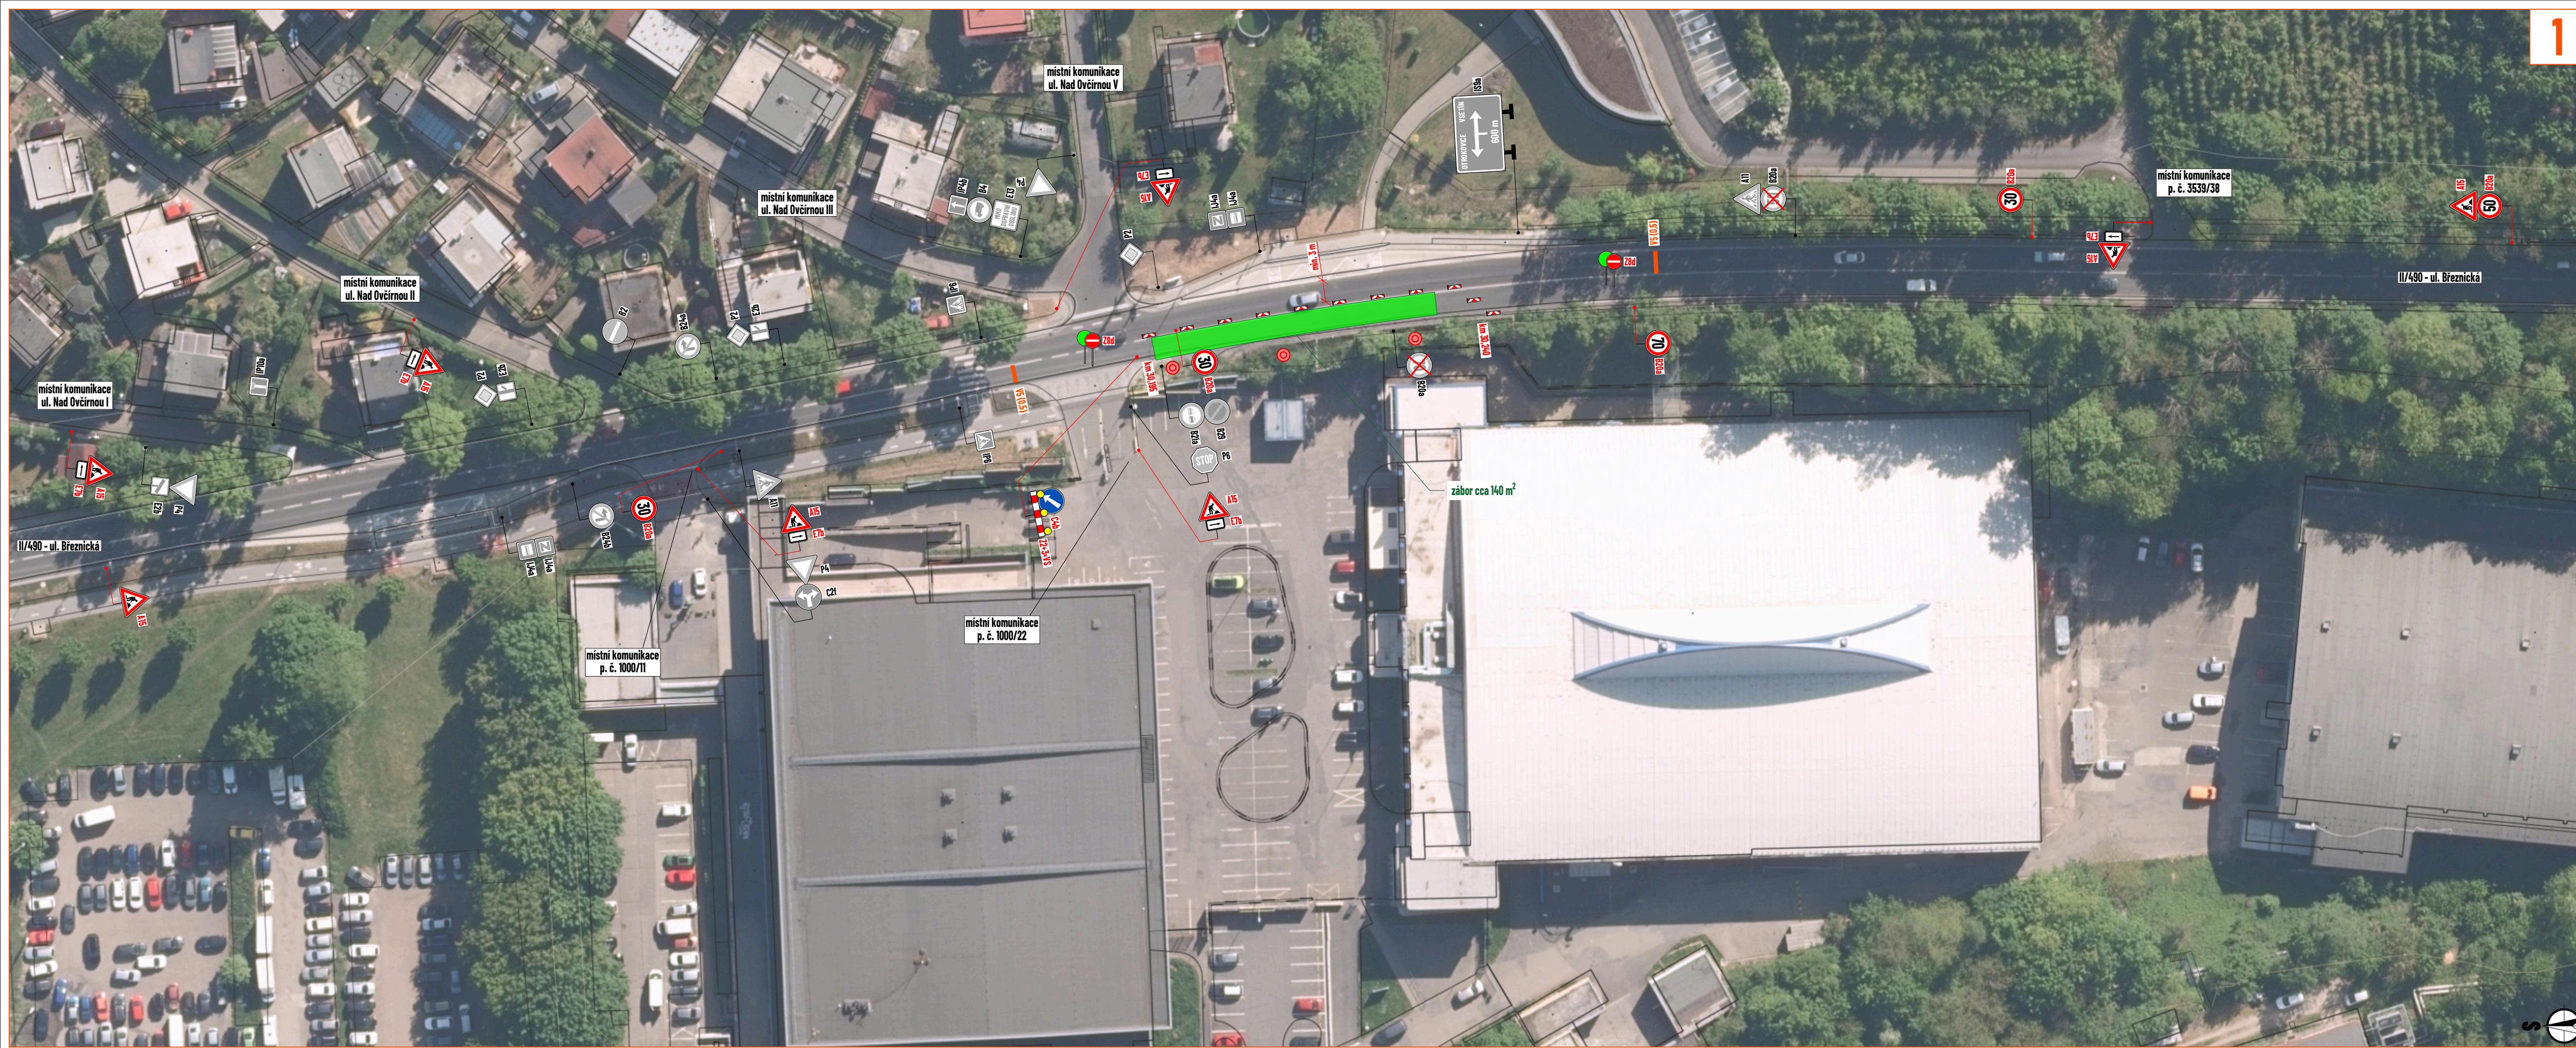

LEGENDA:

-  - pracovní místo (pilota)
-  - manipulační prostor / technika na komunikaci
-  - navržené přechodné vodorovné dopravní značení
-  P2 - navržené přechodné svislé dopravní značení
-  P2 - stávající svislé dopravní značení
-  P2 - zneplatněné stávající svislé dopravní značení

Souhlasíme s přechodnou úpravou provozu, uzavírkou a zvláštním užíváním pozemní komunikace.

V souladu s ustanovením § 36 odst. 3 zák. č. 500/2004 Sb. Správního řádu se vzdáváme práva vyjádřit se k podkladům rozhodnutí.

Dopravní značení, které bude v rozporu s přechodným dopravním značením, bude dočasně zneplatněno.

MAPOVÁ POKLADOVÁ DATA	Seznam cz a c
-----------------------	---------------



Seznam.cz, a.s.
www.mapy.com (veřejná aplikace)

Digitální technická mapa Zlínského kraje, Zlínský kraj
<http://dtm.zlinskykraj.cz>
 Mapa pro veřejnost

VYPRACOVAL	ZIMAK
KONTROLOVAL	JANATA
UPRAVIL	
INVESTOR	DSZO s.r.o.
ZHOTOVITEL	Elektroline a.s.

NÁZEV STAVBY
NOVÁ TROLEJOVÁ TRAŤ UL. BŽEZNICKÁ

NÁZEV VÝKRESU **UL. BŘEZNICKÁ**

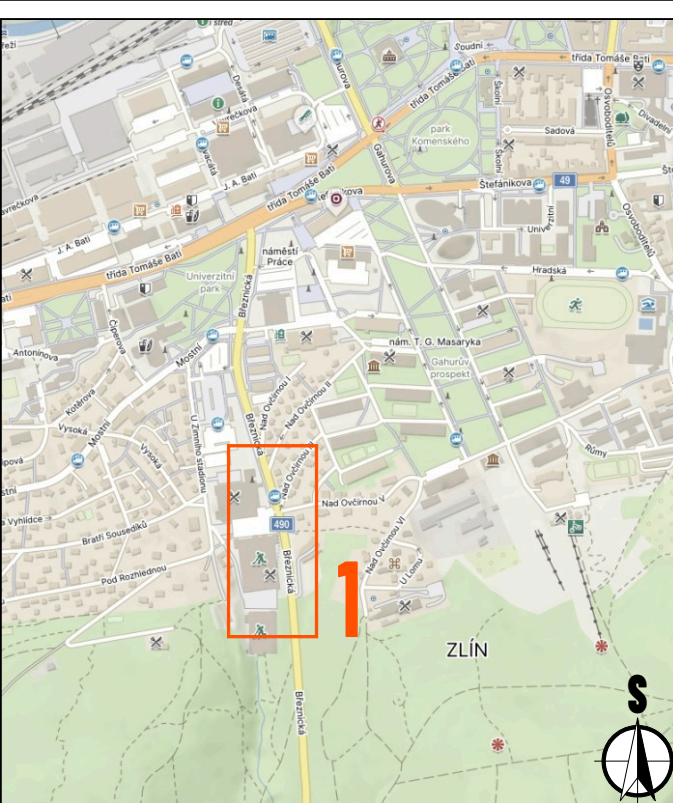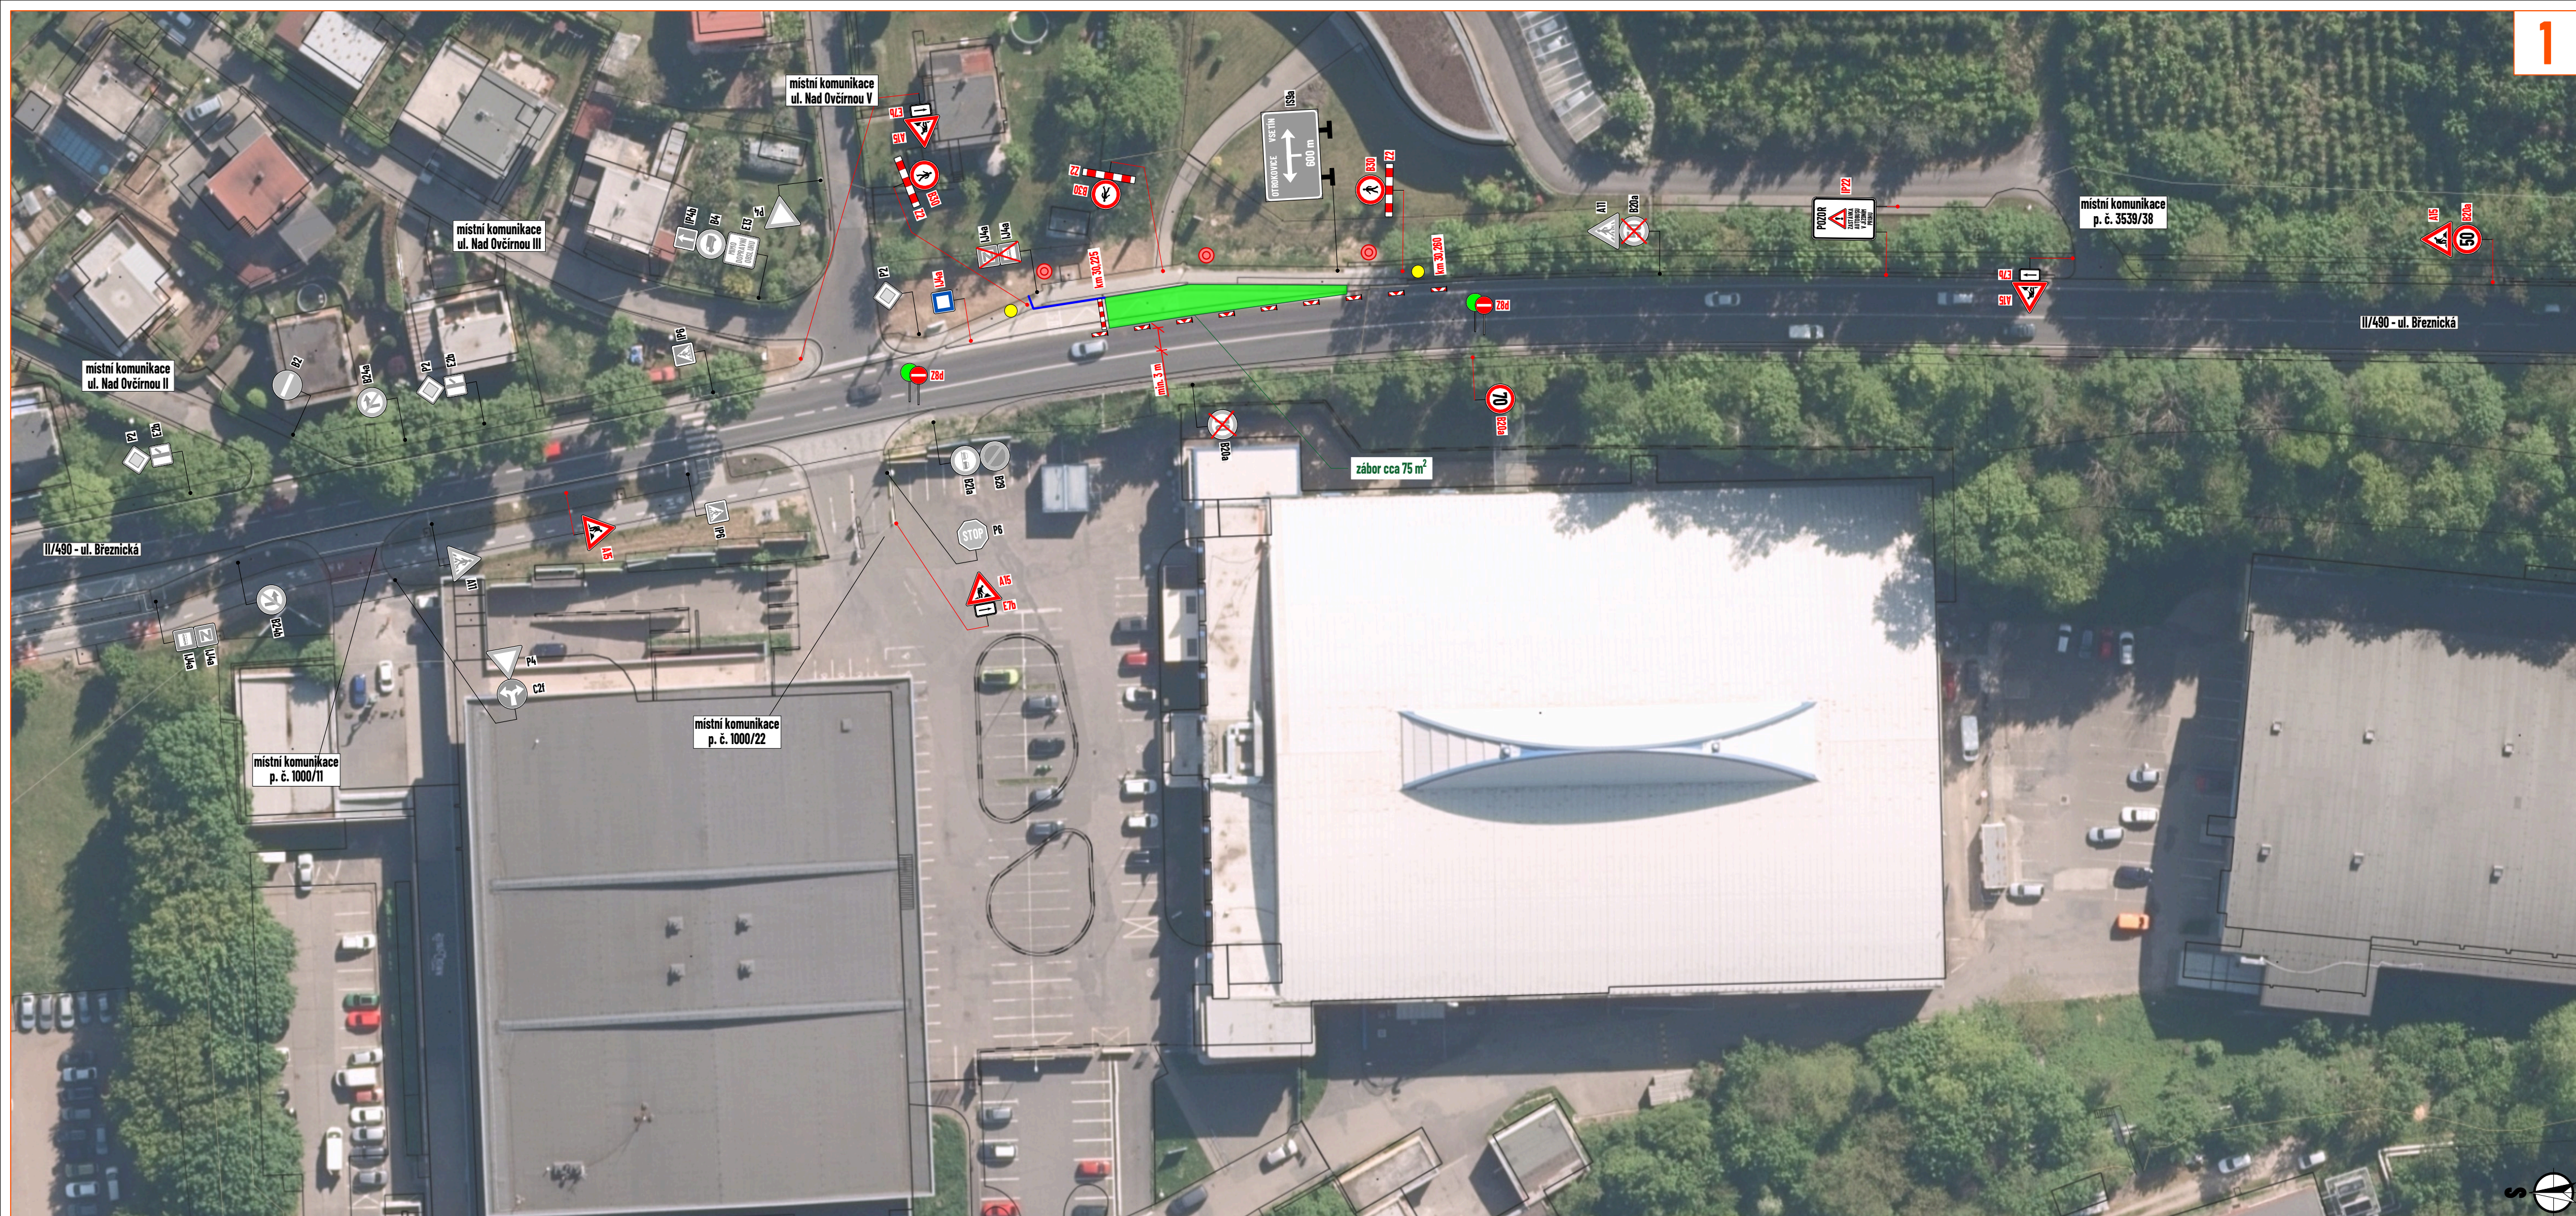

- LEGENDA:**
- pracovní místo (pilota)
 - manipulační prostor / technika na komunikaci
 - navržené oplocení
 - osoba převádějící chodce přes komunikaci
 - navržené přechodné vodorovné dopravní značení
 - navržené přechodné svislé dopravní značení
 - stávající svislé dopravní značení
 - zneplatněné stávající svislé dopravní značení

Souhlasíme s přechodnou úpravou provozu, uzavírkou a zvláštním užíváním pozemní komunikace.
V souladu s ustanovením § 36 odst. 3 zák. č. 500/2004 Sb. Správního řádu se vzdáváme práva vyjádřit se k podkladům rozhodnutí.



Dopravní značení, které bude v rozporu s přechodným dopravním značením, bude dočasně zneplatněno.

MAPOVÁ POKLADOVÁ DATA

Seznam.cz, a.s.
www.mapy.com (veřejná aplikace)

Digitální technická mapa Zlínského kraje, Zlínský kraj
http://dtm.zlinskykraj.cz
Mapa pro veřejnost

VYPRACOVAL	ZIMÁK
KONTROLOVAL	JANATA
UPRAVIL	
INVESTOR	DSZO s.r.o.
ZHOTOVITEL	Elektroline a.s.
NÁZEV STAVBY	NOVÁ TROLEJOVÁ TRÁŤ UL. BŘEZNICKÁ
NÁZEV VÝKRESU	UL. BŘEZNICKÁ

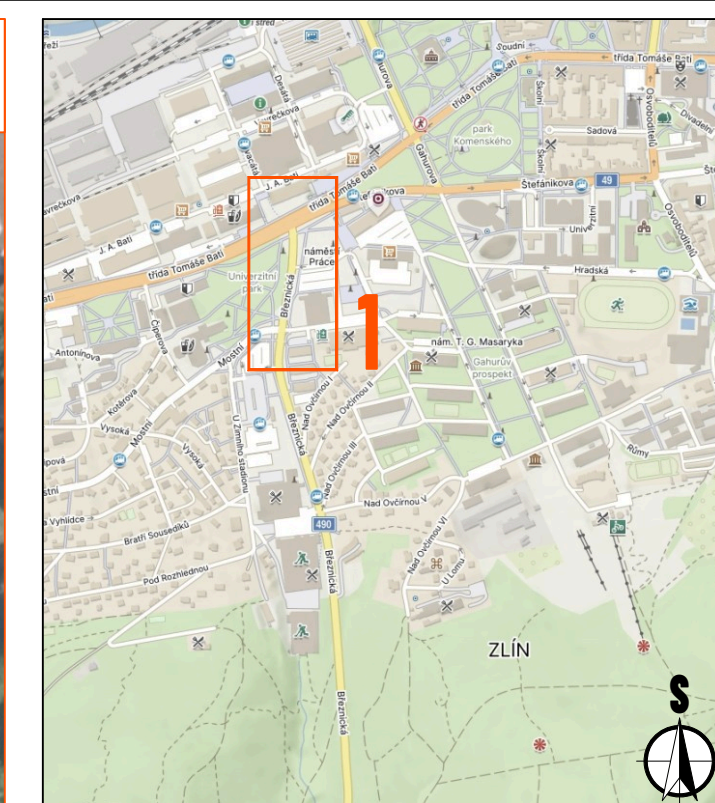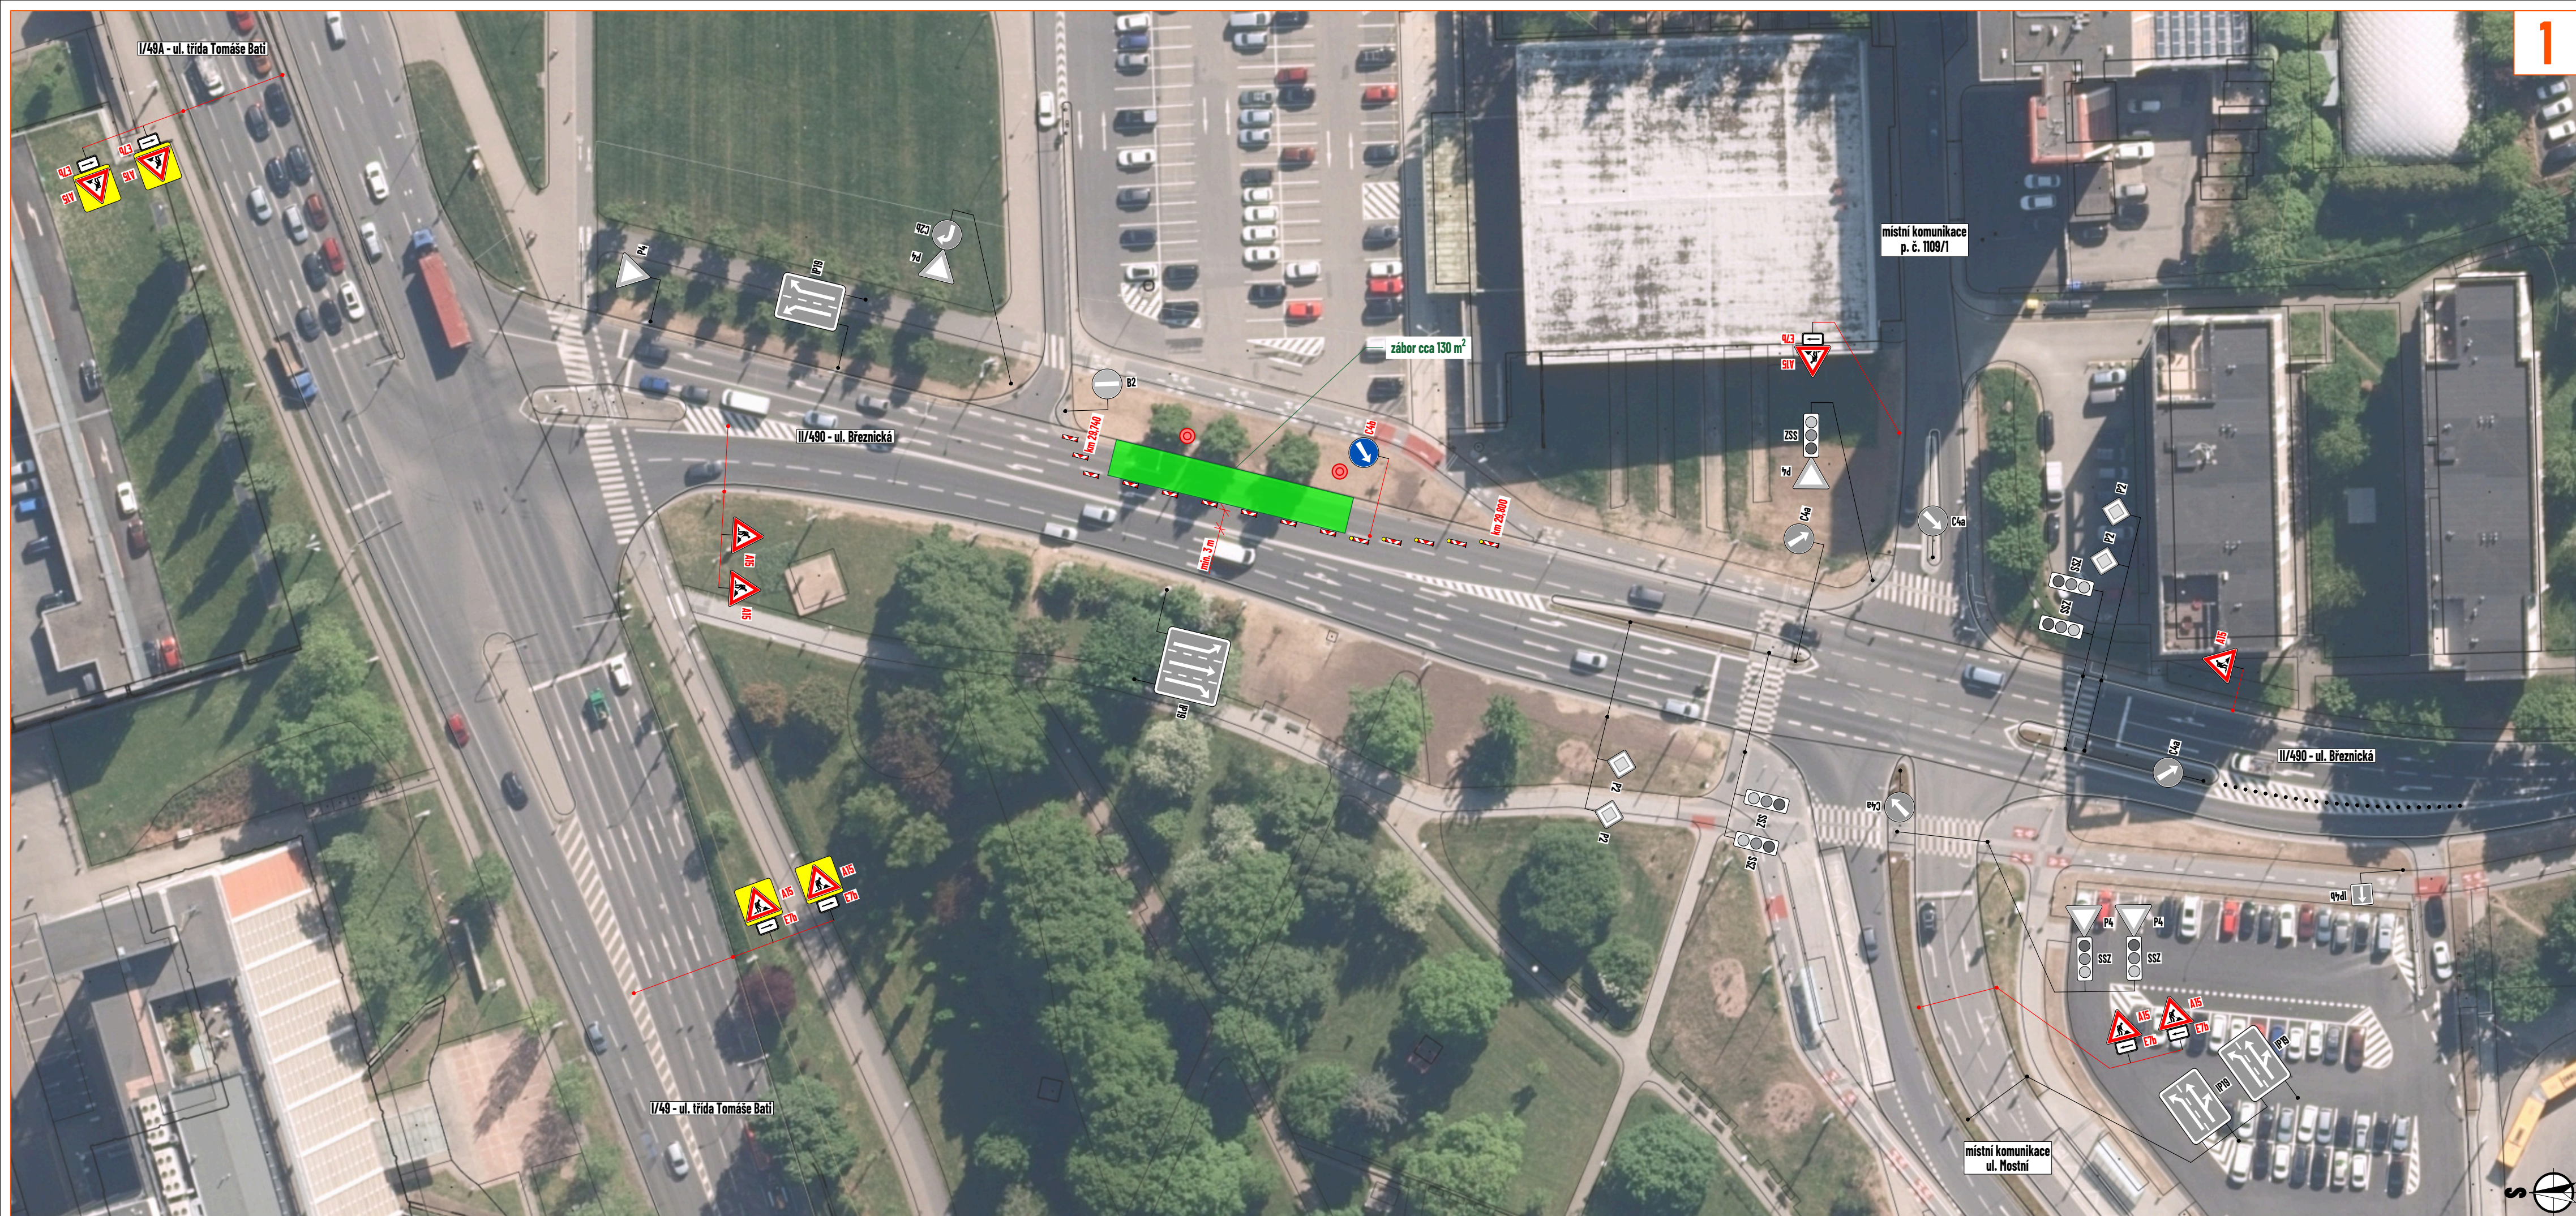

LEGENDA:

- pracovní místo (pilota)
- manipulační prostor / technika na komunikaci
- P2 - navržené přechodné svíslé dopravní značení
- P2 - stávající svíslé dopravní značení
- P2 - zneplatněné stávající svíslé dopravní značení

Souhlasíme s přechodnou úpravou provozu, uzavírkou a zvláštním užíváním pozemní komunikace.
V souladu s ustanovením § 36 odst. 3 zák. č. 500/2004 Sb. Správního řádu se vzdáváme práva vyjádřit se k podkladům rozhodnutí.



Dopravní značení, které bude v rozporu s přechodným dopravním značením, bude dočasně zneplatněno.

MAPOVÁ POKLADOVÁ DATA

Seznam.cz, a.s.
www.mapy.com (veřejná aplikace)

Digitální technická mapa Zlínského kraje, Zlínský kraj
http://dtm.zlinskykraj.cz
Mapa pro veřejnost

VYPRACOVAL	ZIMAK
KONTROLOVAL	JANATA
UPRAVIL	
INVESTOR	DSZO s.r.o.
ZHOTOVITEL	Elektroline a.s.
NÁZEV STAVBY	NOVÁ TROLEJOVÁ TRÁŤ UL. BŘEZICKÁ
NÁZEV VÝKRESU	UL. BŘEZICKÁ

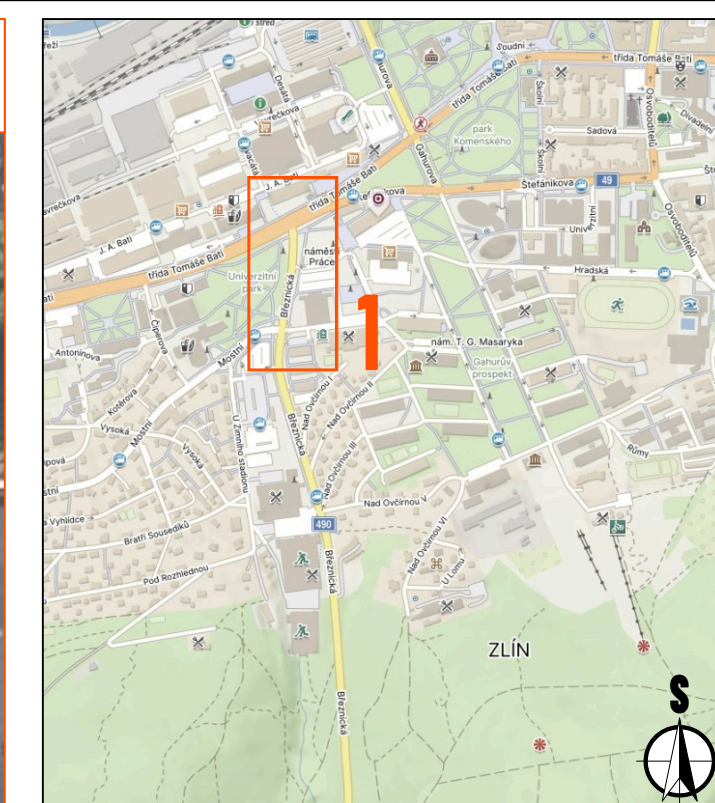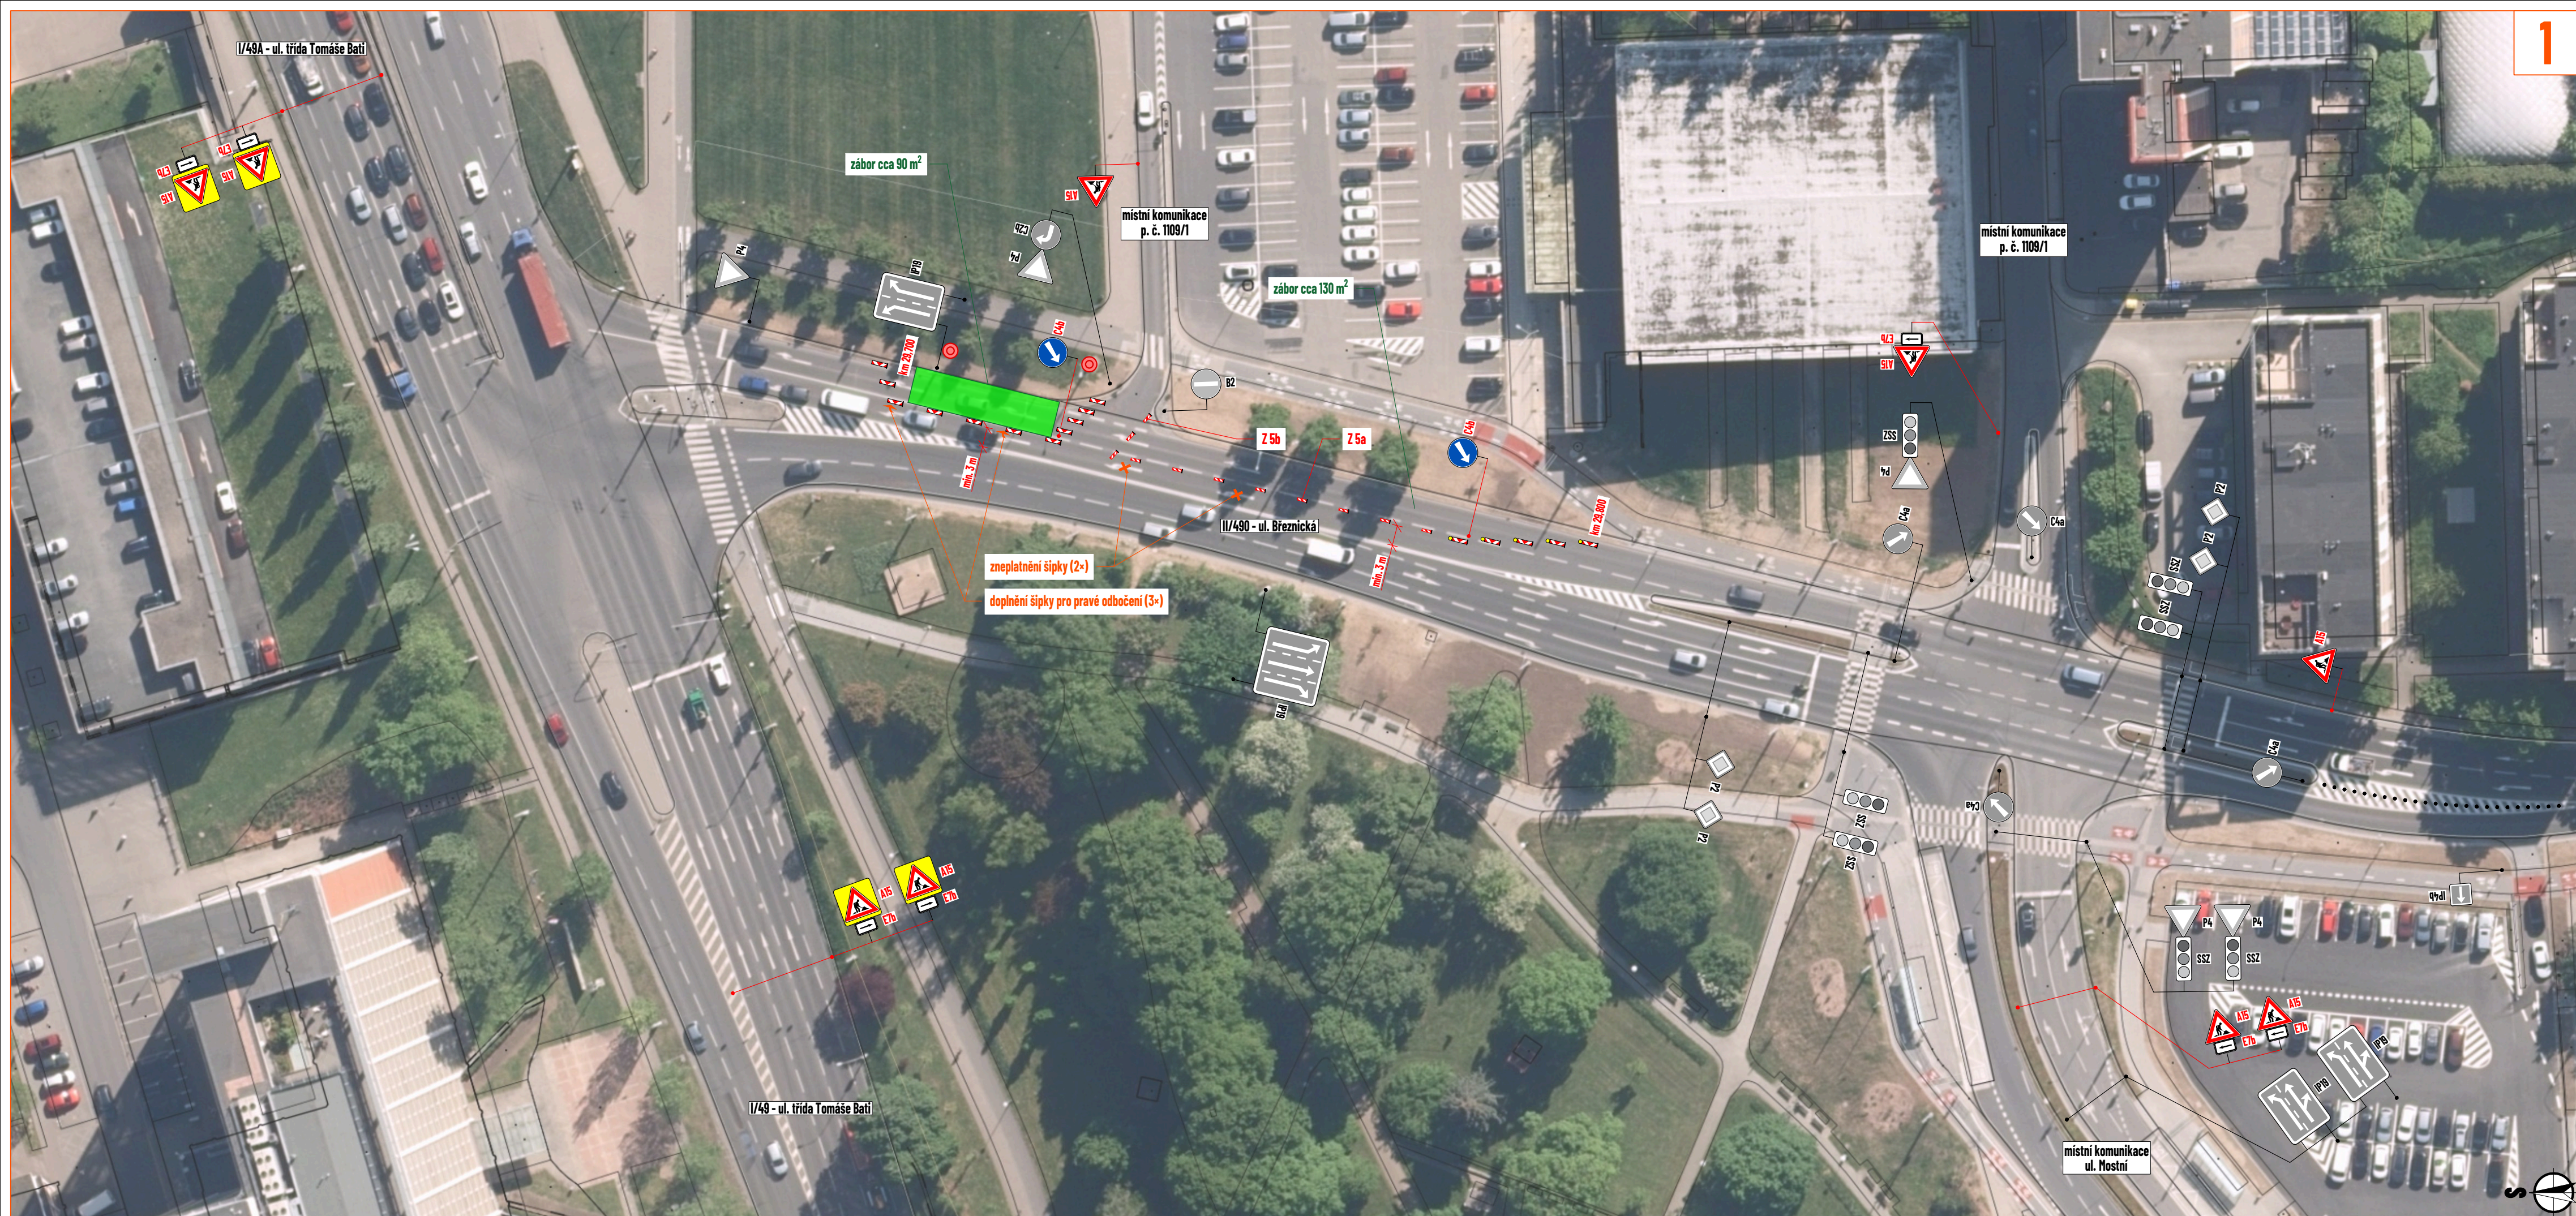

LEGENDA:

- pracovní místo (pilota)
- manipulační prostor / technika na komunikaci
- navržené přechodné vodorovné dopravní značení
- P2 - navržené přechodné svislé dopravní značení
- P2 - stávající svislé dopravní značení
- P2 - zneplatnění stávající svislé dopravní značení

Souhlasíme s přechodnou úpravou provozu, uzavírkou a zvláštním užíváním pozemní komunikace.
V souladu s ustanovením § 36 odst. 3 zák. č. 500/2004 Sb. Správního řádu se vzdáváme práva vyjádřit se k podkladům rozhodnutí.

Dopravní značení, které bude v rozporu s přechodným dopravním značením, bude dočasně zneplatněno.

MAPOVÁ POKLADOVÁ DATA

Seznam.cz, a.s.
www.mapy.com (veřejná aplikace)

Digitální technická mapa Zlínského kraje, Zlínský kraj
http://dtm.zlinskykraj.cz
Mapa pro veřejnost

VYPRACOVAL	ZIMÁK
KONTROLOVAL	JAMATA
UPRAVIL	
INVESTOR	DSZO s.r.o.
ZHOTOVITEL	Elektroline a.s.
NÁZEV STAVBY	NOVÁ TROLEJOVÁ TRÁŤ UL. BŘEZNICKÁ
NÁZEV VÝKRESU	UL. BŘEZNICKÁ