

DOPRAVNÍ OMEZENÍ



v termínu: **září - říjen 2026**

místo realizace: **ul. Zlínská, ul. Na Rusavě, k.ú. Kostelec**

Z důvodu výstavby nové trafostanice a pokládky kabelového vedení NN a VN dojde k dočasným dopravním omezením v ulicích dotčených stavbou.

I. etapa – úplná uzavírka komunikace p. č. 197/24

V první etapě bude **místní komunikace na pozemku p. č. 197/24 zcela uzavřena (mezi ulicemi Zlínská a Na Rusavě)**, přičemž vjezd bude umožněn vozidlům stavby a po domluvě se stavbou i rezidentům. Objízdná trasa nebude vyznačena.

Přístup k nemovitostem v dotčeném úseku bude po celou dobu stavby zachován. Chodcům bude zajištěn bezpečný průchod stavbou; podél pracovního místa bude zachována průchozí šířka chodníku minimálně **1,5 m**. V místech, kde nebude možné tuto šířku zachovat, budou chodci vedeni po vozovce v uzavřeném úseku komunikace, případně je uzavřeným úsekem provede proškolená odpovědná osoba.

II. etapa – částečná uzavírka ulice Na Rusavě

Ve druhé etapě bude část ulice **Na Rusavě v délce přibližně 100 m** uzavřena pouze v pracovní době, a to **od 8:00 do 14:30 hodin**. Po skončení pracovní doby bude provoz obnoven.

Úsek od ulice **Přehradní k pracovnímu místu** bude **dočasně zobousměrněn**. Vzhledem k omezené průjezdné šířce zde bude nejvyšší dovolená rychlost snížena na **30 km/h**. Pro vyhnutí vozidel budou využívány stávající sjezdy k nemovitostem a další zpevněné plochy podél komunikace.

Po pracovní době bude většina dopravního značení odstraněna a protlakové jámy budou překryty přejezdovými plechy. Jednosměrný provoz bude následně obnoven. Pokud to postup prací umožní, budou některé protlakové jámy překryty přejezdovými plechy i během stavby a délka uzavřeného úseku bude zkrácena. Objízdná trasa nebude vyznačena.

Bezpečnost a přístup

Po celou dobu stavby bude zajištěn přístup k dotčeným nemovitostem a bezpečný průchod chodců. Pracovní místa a výkopy budou řádně zabezpečeny. Po skončení pracovní doby bude technika a veškeré výkopy zajištěny proti pádu a zranění osob.

Chodci přicházející po chodníku z ulice **Lázeňská** budou na možnost průchodu stavbou upozorněni dopravním značením **A22 + E13 „PRŮCHOD STAVBOU“**.

Upozorňujeme, že termín realizace stavebních prací se může operativně upravit v závislosti na vývoji počasí či jiných nepředvídatelných okolnostech.




Děkujeme za pochopení.

Investor: EG.D, s.r.o.

Zhotovitel: PERFECT, spol. s r.o.

DETAIL PRACOVNÍHO MÍSTA

- instalace nové trafostanice, pokládka kabelu NN a VN do výkopů a protlakem
- úplná uzavírka místní komunikace p. č. 197/24
- zhotovitel zajistí chodcům bezpečný průchod uzavřeným úsekem komunikace
- vyklizecí dopravní značení bude osazeno týden před zahájením stavebních prací

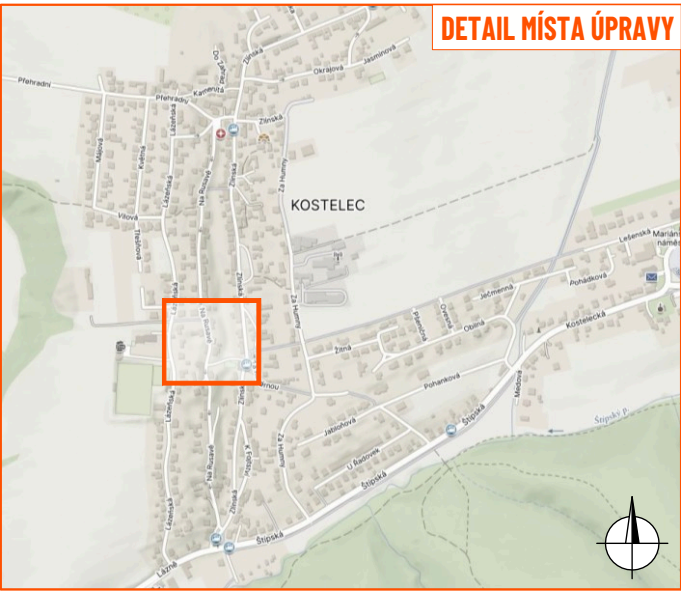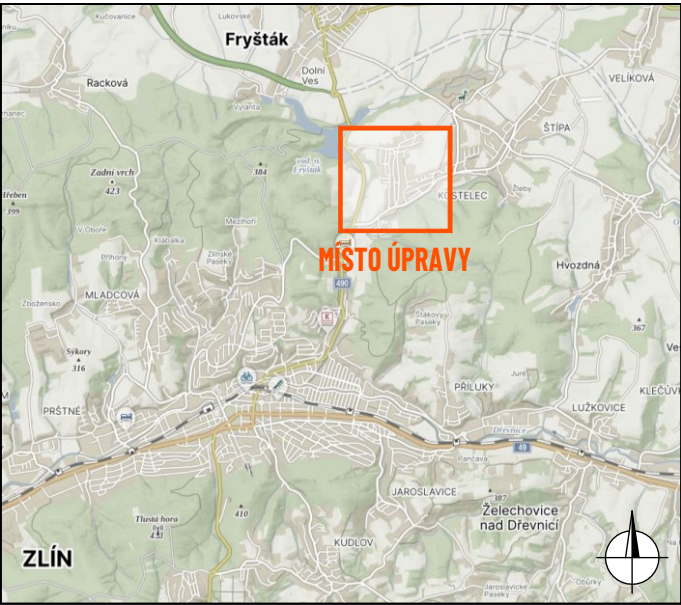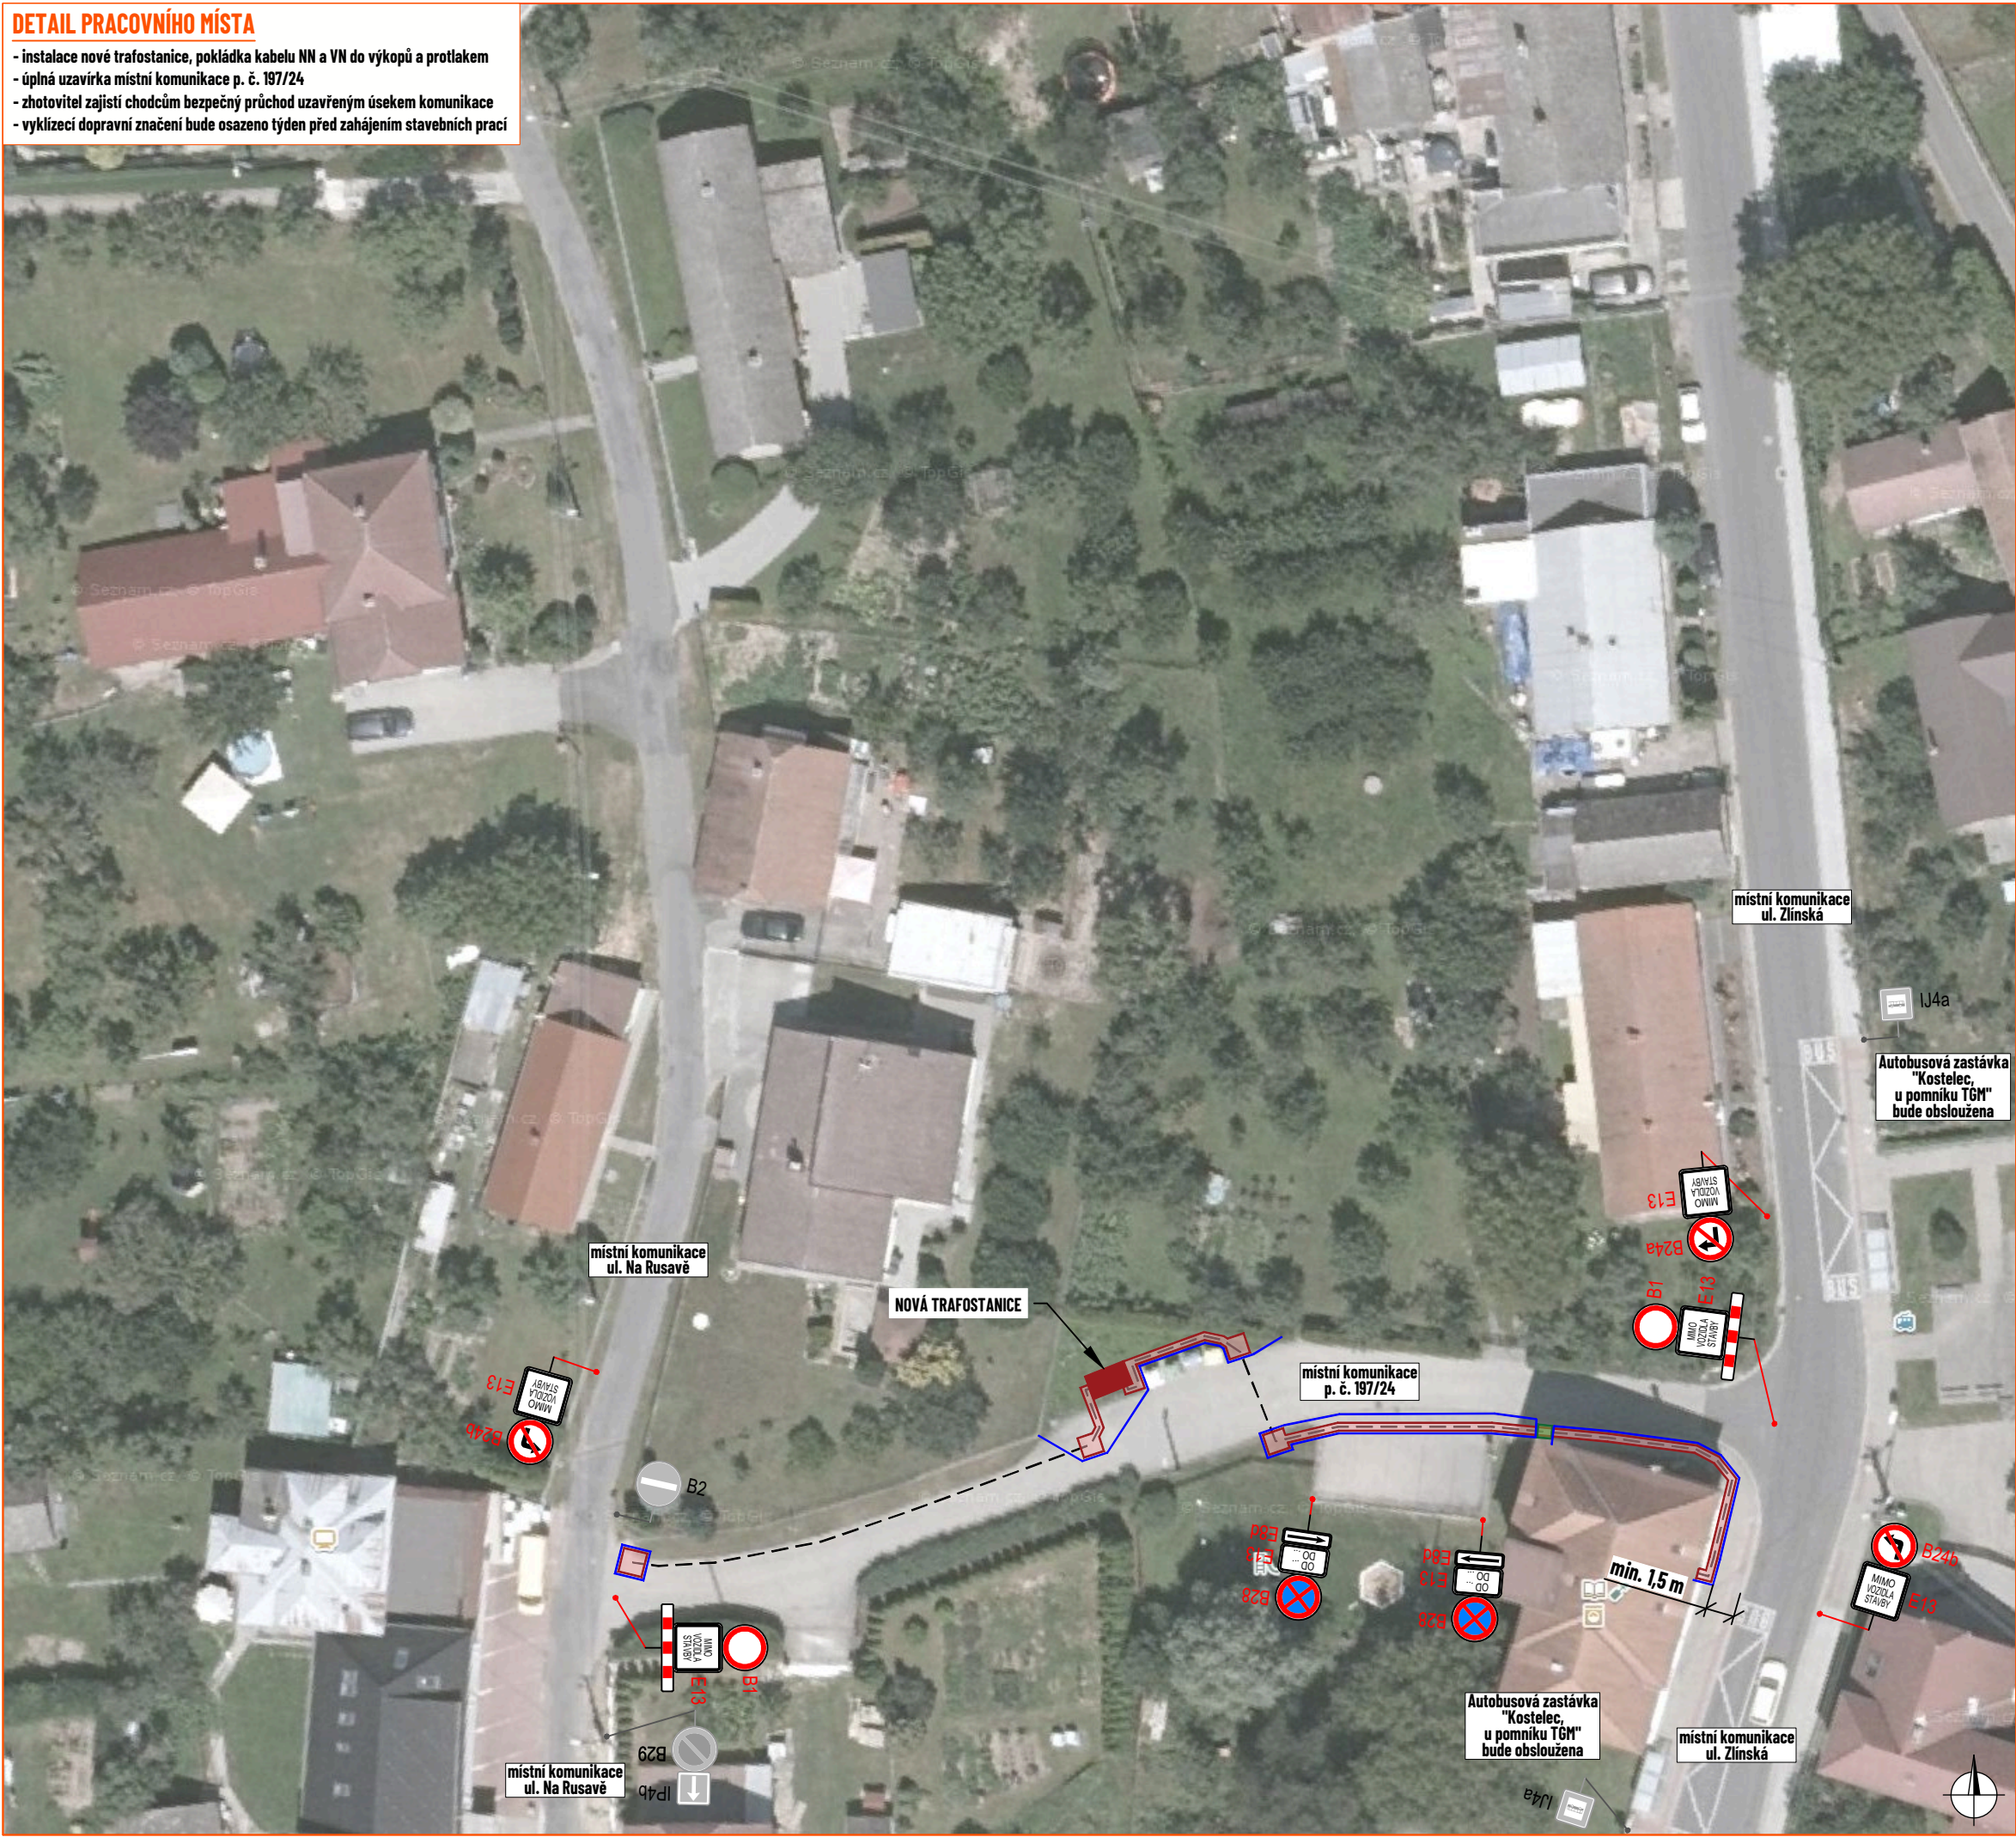


LEGENDA:

- | | | | |
|--|--|--|---------------------|
| | - pracovní místo | | - mobilní oplocení |
| | - přechodová lávka | | - nový kabel NN, VN |
| | P2 - navržené přechodné svislé dopravní značení | | |
| | P2 - stávající svislé dopravní značení | | |
| | P2 - zneplatněné stávající svislé dopravní značení | | |

Souhlasíme s přechodnou úpravou provozu, uzavírkou a zvláštním užíváním pozemní komunikace. V souladu s ustanovením § 36 odst. 3 zák. č. 500/2004 Sb., správního řádu se vzdáváme práva vyjádřit se k podkladům rozhodnutí.



Dopravní značení, které bude v rozporu s přechodným dopravním značením, bude dočasně zneplatněno.



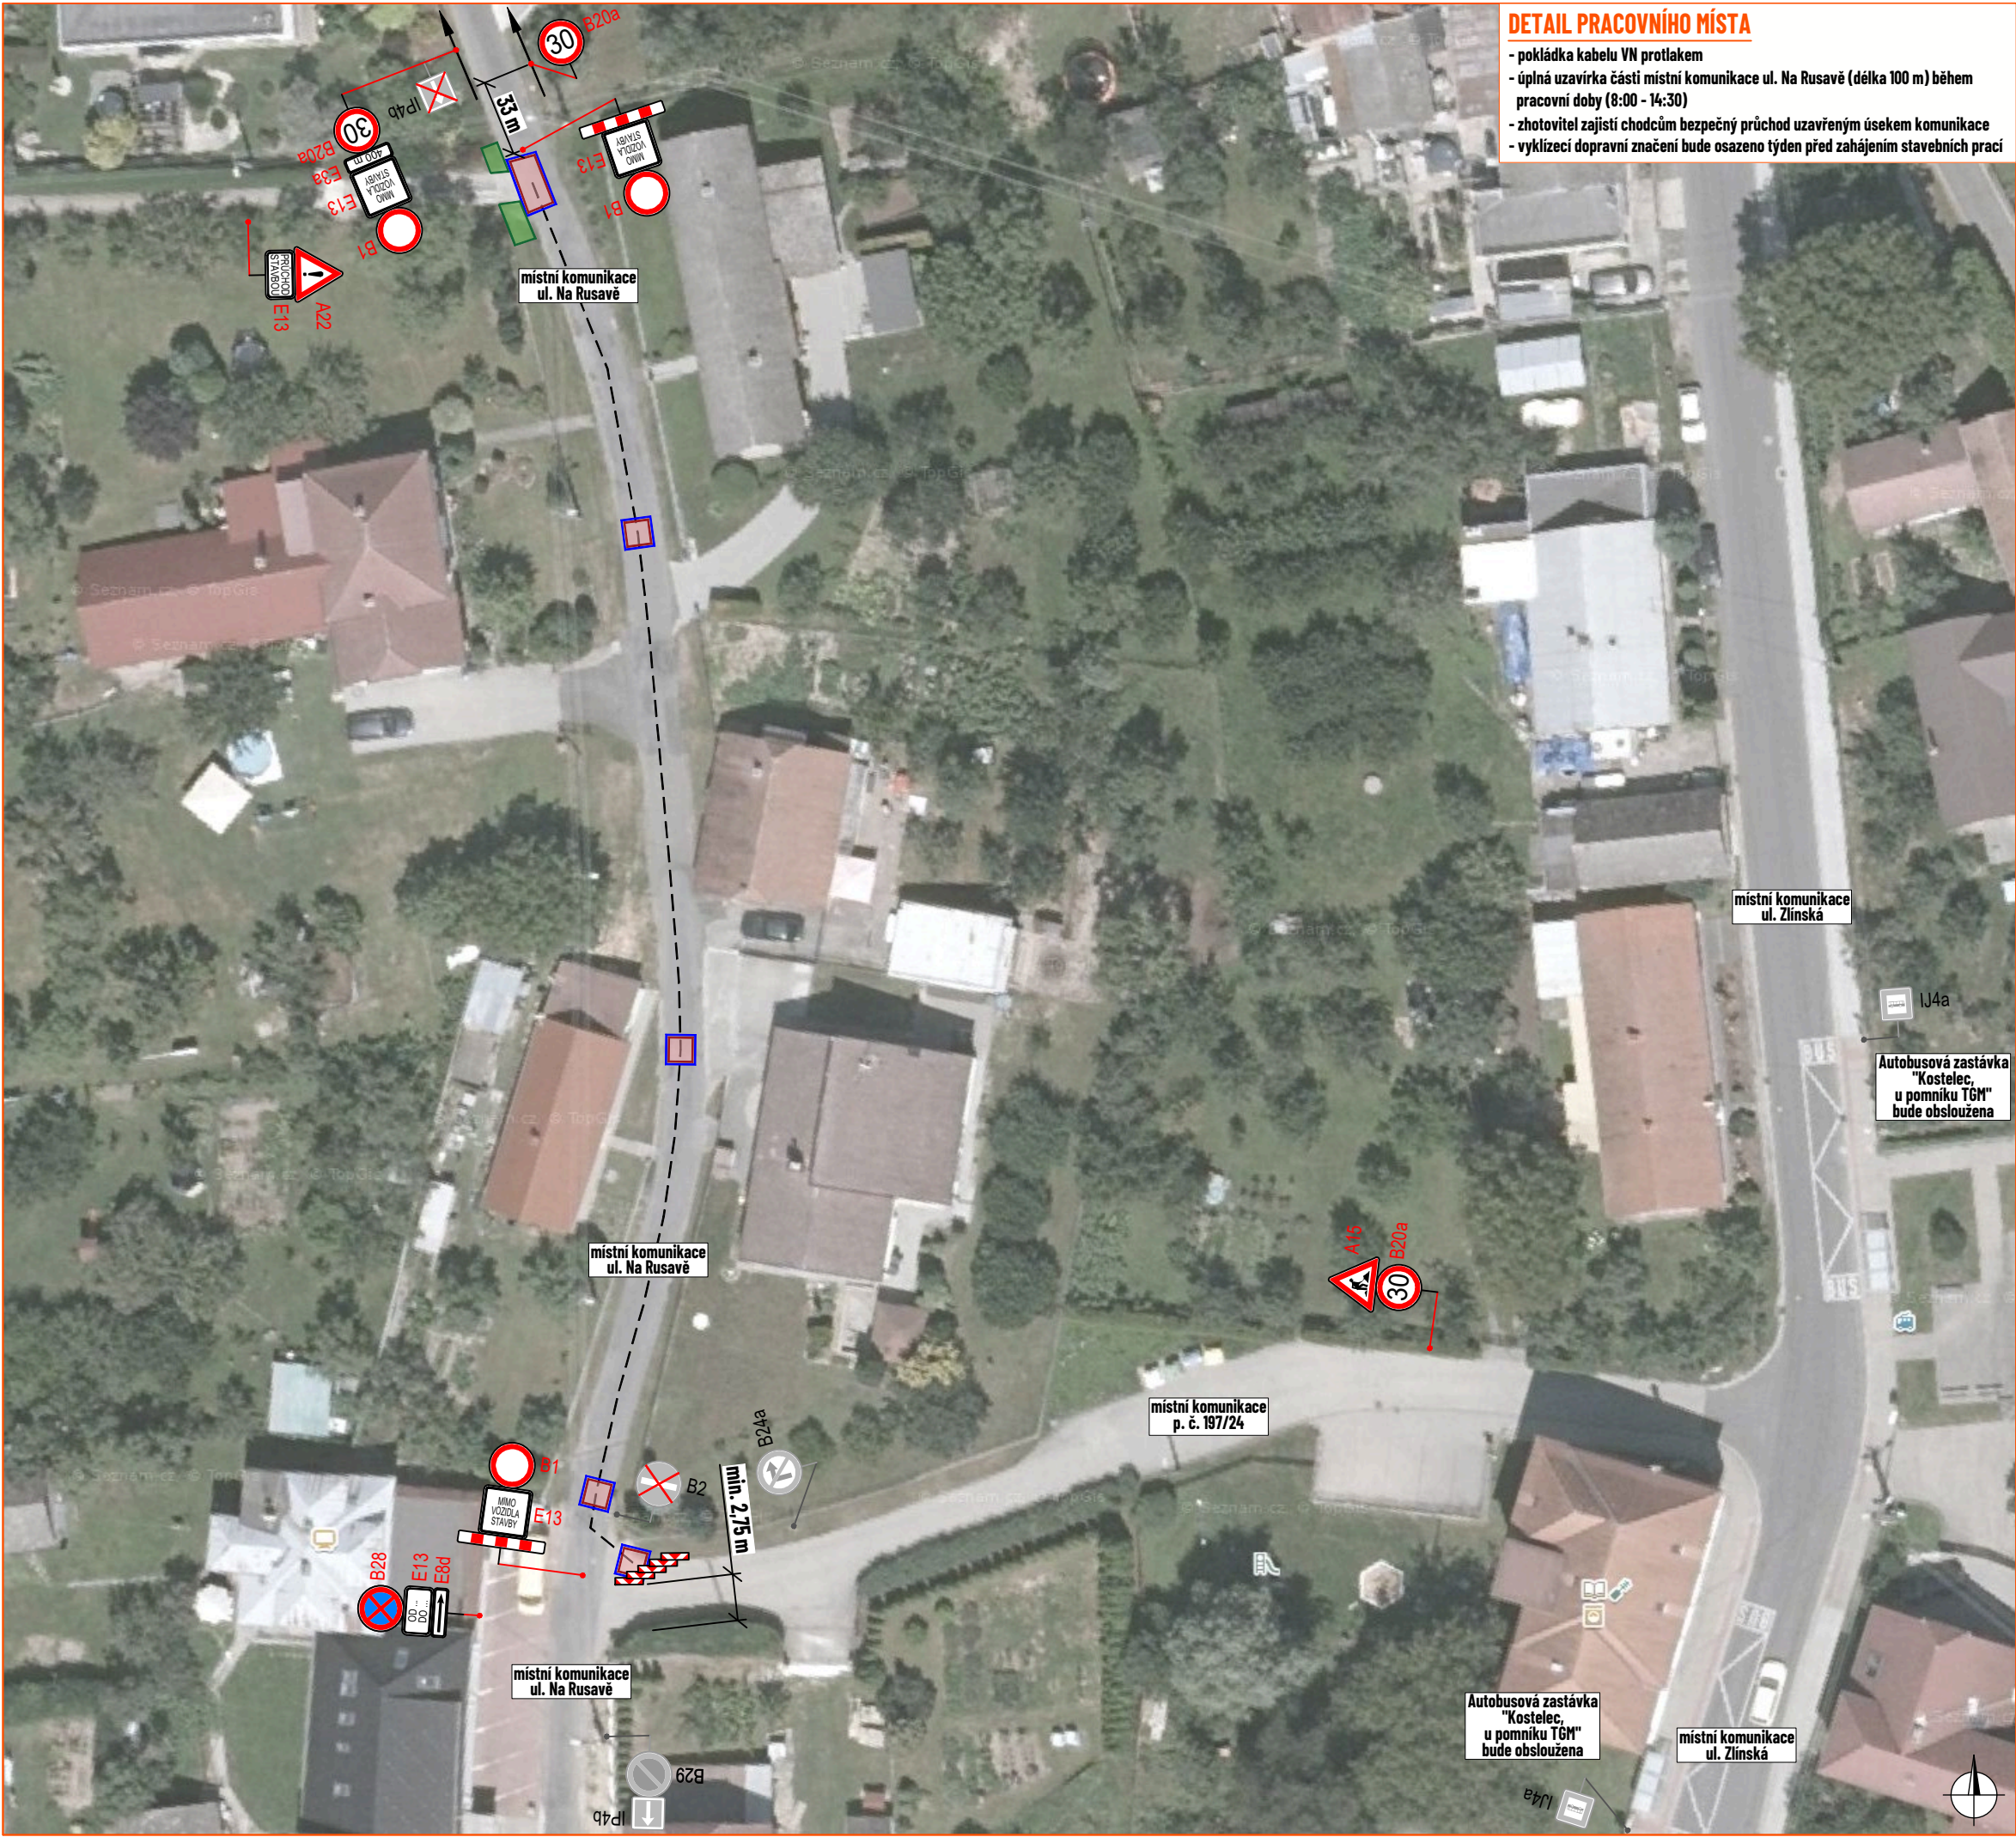

DETAIL PRACOVNÍHO MÍSTA

- pokládka kabelu VN protlakem
- úplná uzavírka části místní komunikace ul. Na Rusavě (délka 100 m) během pracovní doby (8:00 - 14:30)
- zhotovitel zajistí chodcům bezpečný průchod uzavřeným úsekem komunikace
- vyklízení dopravního značení bude osazeno týden před zahájením stavebních prací

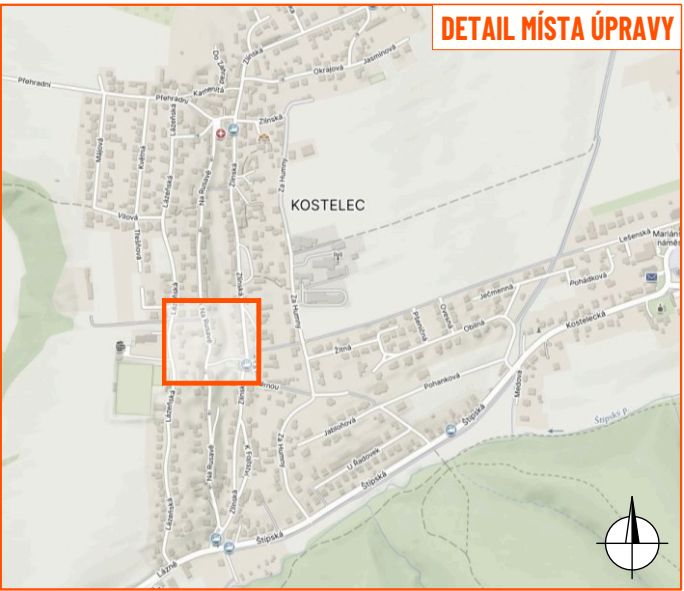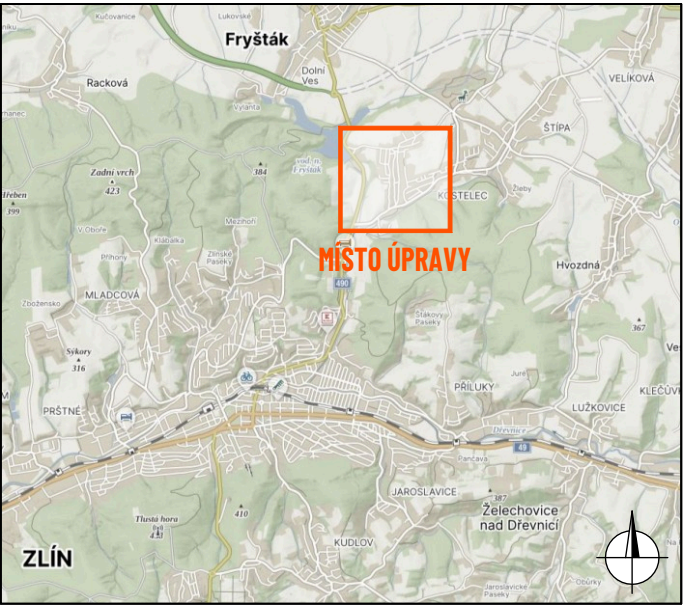


LEGENDA:

- | | | | |
|--|---|--|--------------------|
| | - pracovní místo | | - mobilní oplocení |
| | - zpevněná plocha | | - nový kabel VN |
| | - navržené přechodné svíslé dopravní značení | | |
| | - stávající svíslé dopravní značení | | |
| | - zneplatněné stávající svíslé dopravní značení | | |

Souhlasíme s přechodnou úpravou provozu, uzavírkou a zvláštním užíváním pozemní komunikace. V souladu s ustanovením § 36 odst. 3 zák. č. 500/2004 Sb., správního řádu se vzdáváme práva vyjádřit se k podkladům rozhodnutí.



Dopravní značení, které bude v rozporu s přechodným dopravním značením, bude dočasně zneplatněno.

 



DETAIL PRACOVNÍHO MÍSTA

- pokládka kabelu VN protlakem
- po pracovní době bude většina dopravního značení sklizena a protlakové jámy překryty přejezdovými plechy
- zhotovitel zajistí chodcům bezpečný průchod dotčeným úsekem komunikace
- vyklizec dopravní značení bude osazeno týden před zahájením stavebních prací

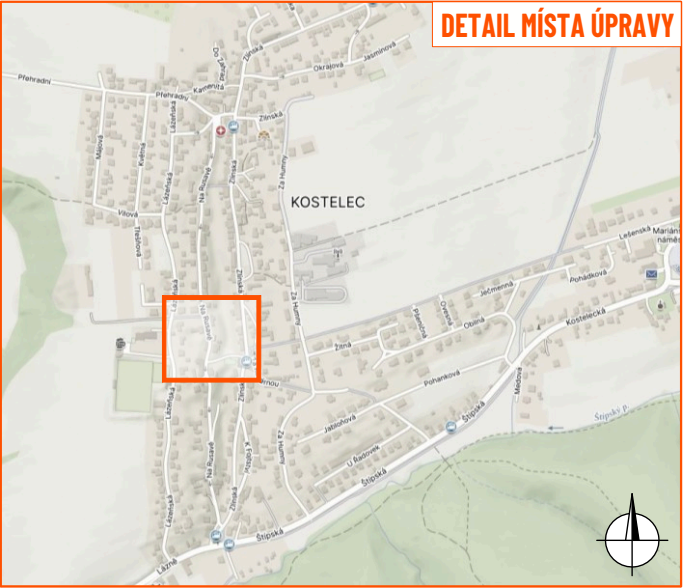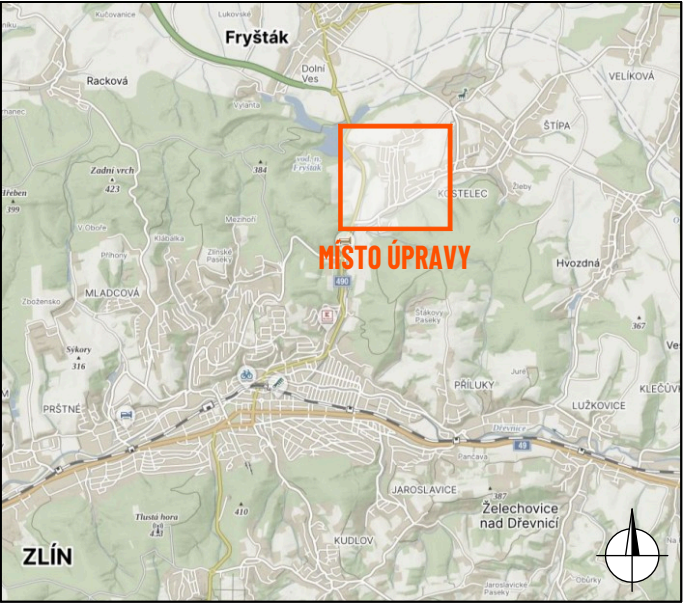

- LEGENDA:**
- pracovní místo
 - nový kabel VN
 - zpevněná plocha/přejezdový plech
 - navržené přechodné svíslé dopravní značení
 - stávající svíslé dopravní značení
 - zneplatněné stávající svíslé dopravní značení

Souhlasíme s přechodnou úpravou provozu, uzavírkou a zvláštním užíváním pozemní komunikace. V souladu s ustanovením § 36 odst. 3 zák. č. 500/2004 Sb., správního řádu se vzdáváme práva vyjádřit se k podkladům rozhodnutí.

Dopravní značení, které bude v rozporu s přechodným dopravním značením, bude dočasné zneplatněno.