

DOPRAVNÍ OMEZENÍ UZAVÍRKA



v termínu: **24. srpna - 20. září 2026**

místo realizace: **ul. Zadní luhy, k.ú. Tečovice**


Uzavírka části komunikace Zadní luhy v Tečovicích

Tečovice – V termínu od **24.08. do 20.09.2026**, podle postupu stavebních prací, dojde k dočasnému omezení dopravy v části místní komunikace **Zadní luhy** ve směru z Tečovic na Louky.

Důvodem uzavírky je **realizace nových uličních vpustí pro zajištění odvodnění komunikace a následné umístění zpomalovacích příčných prahů**, které mají přispět ke zvýšení bezpečnosti provozu v této ulici.

Uzavřena bude část komunikace **od křižovatky se silnicí č. III/43829 (Tečovice) po úroveň objektu č. p. 121**. Uzavírka bude trvat pouze po dobu nezbytně nutnou a po jejich dokončení bude komunikace opět zprůjezdněna.


Objízdná trasa bude vedena obousměrně přes místní komunikace v části Zlín-Louky a dále po třídě Tomáše Bati (silnice I/49) a silnici III/43829 zpět do Tečovic.

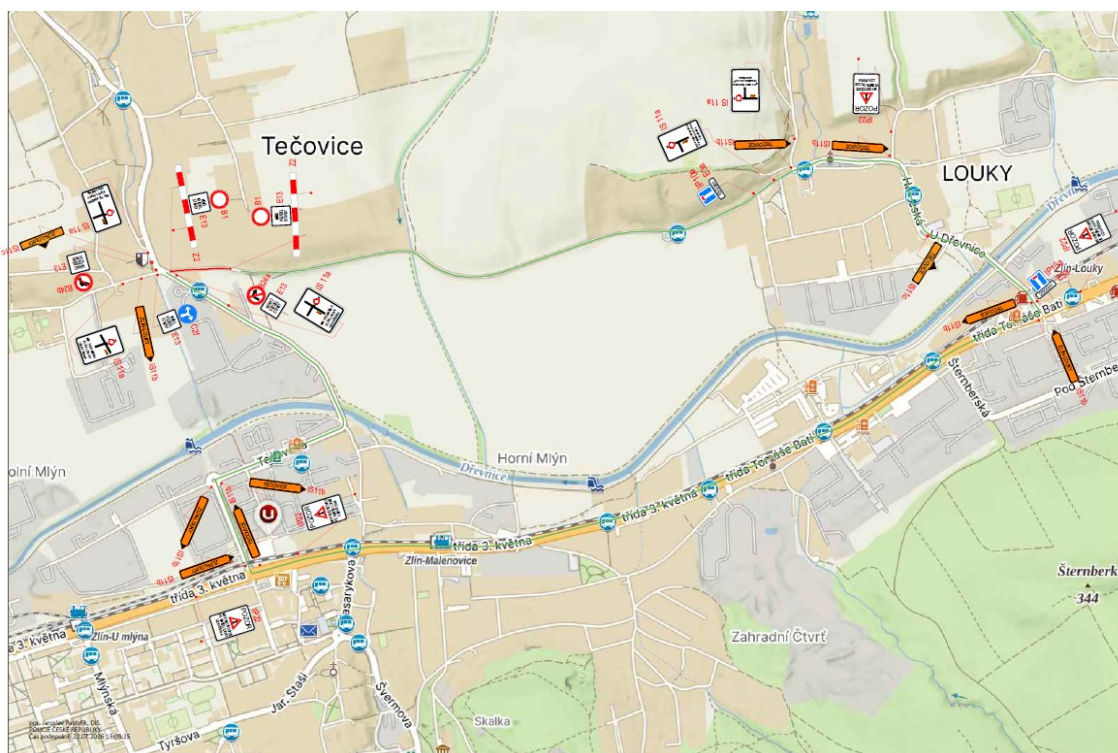

Upozorňujeme, že termín realizace stavebních prací se může operativně upravit v závislosti na vývoji počasí či jiných nepředvidatelných okolnostech.


Děkujeme za pochopení.

Investor: obec Tečovice

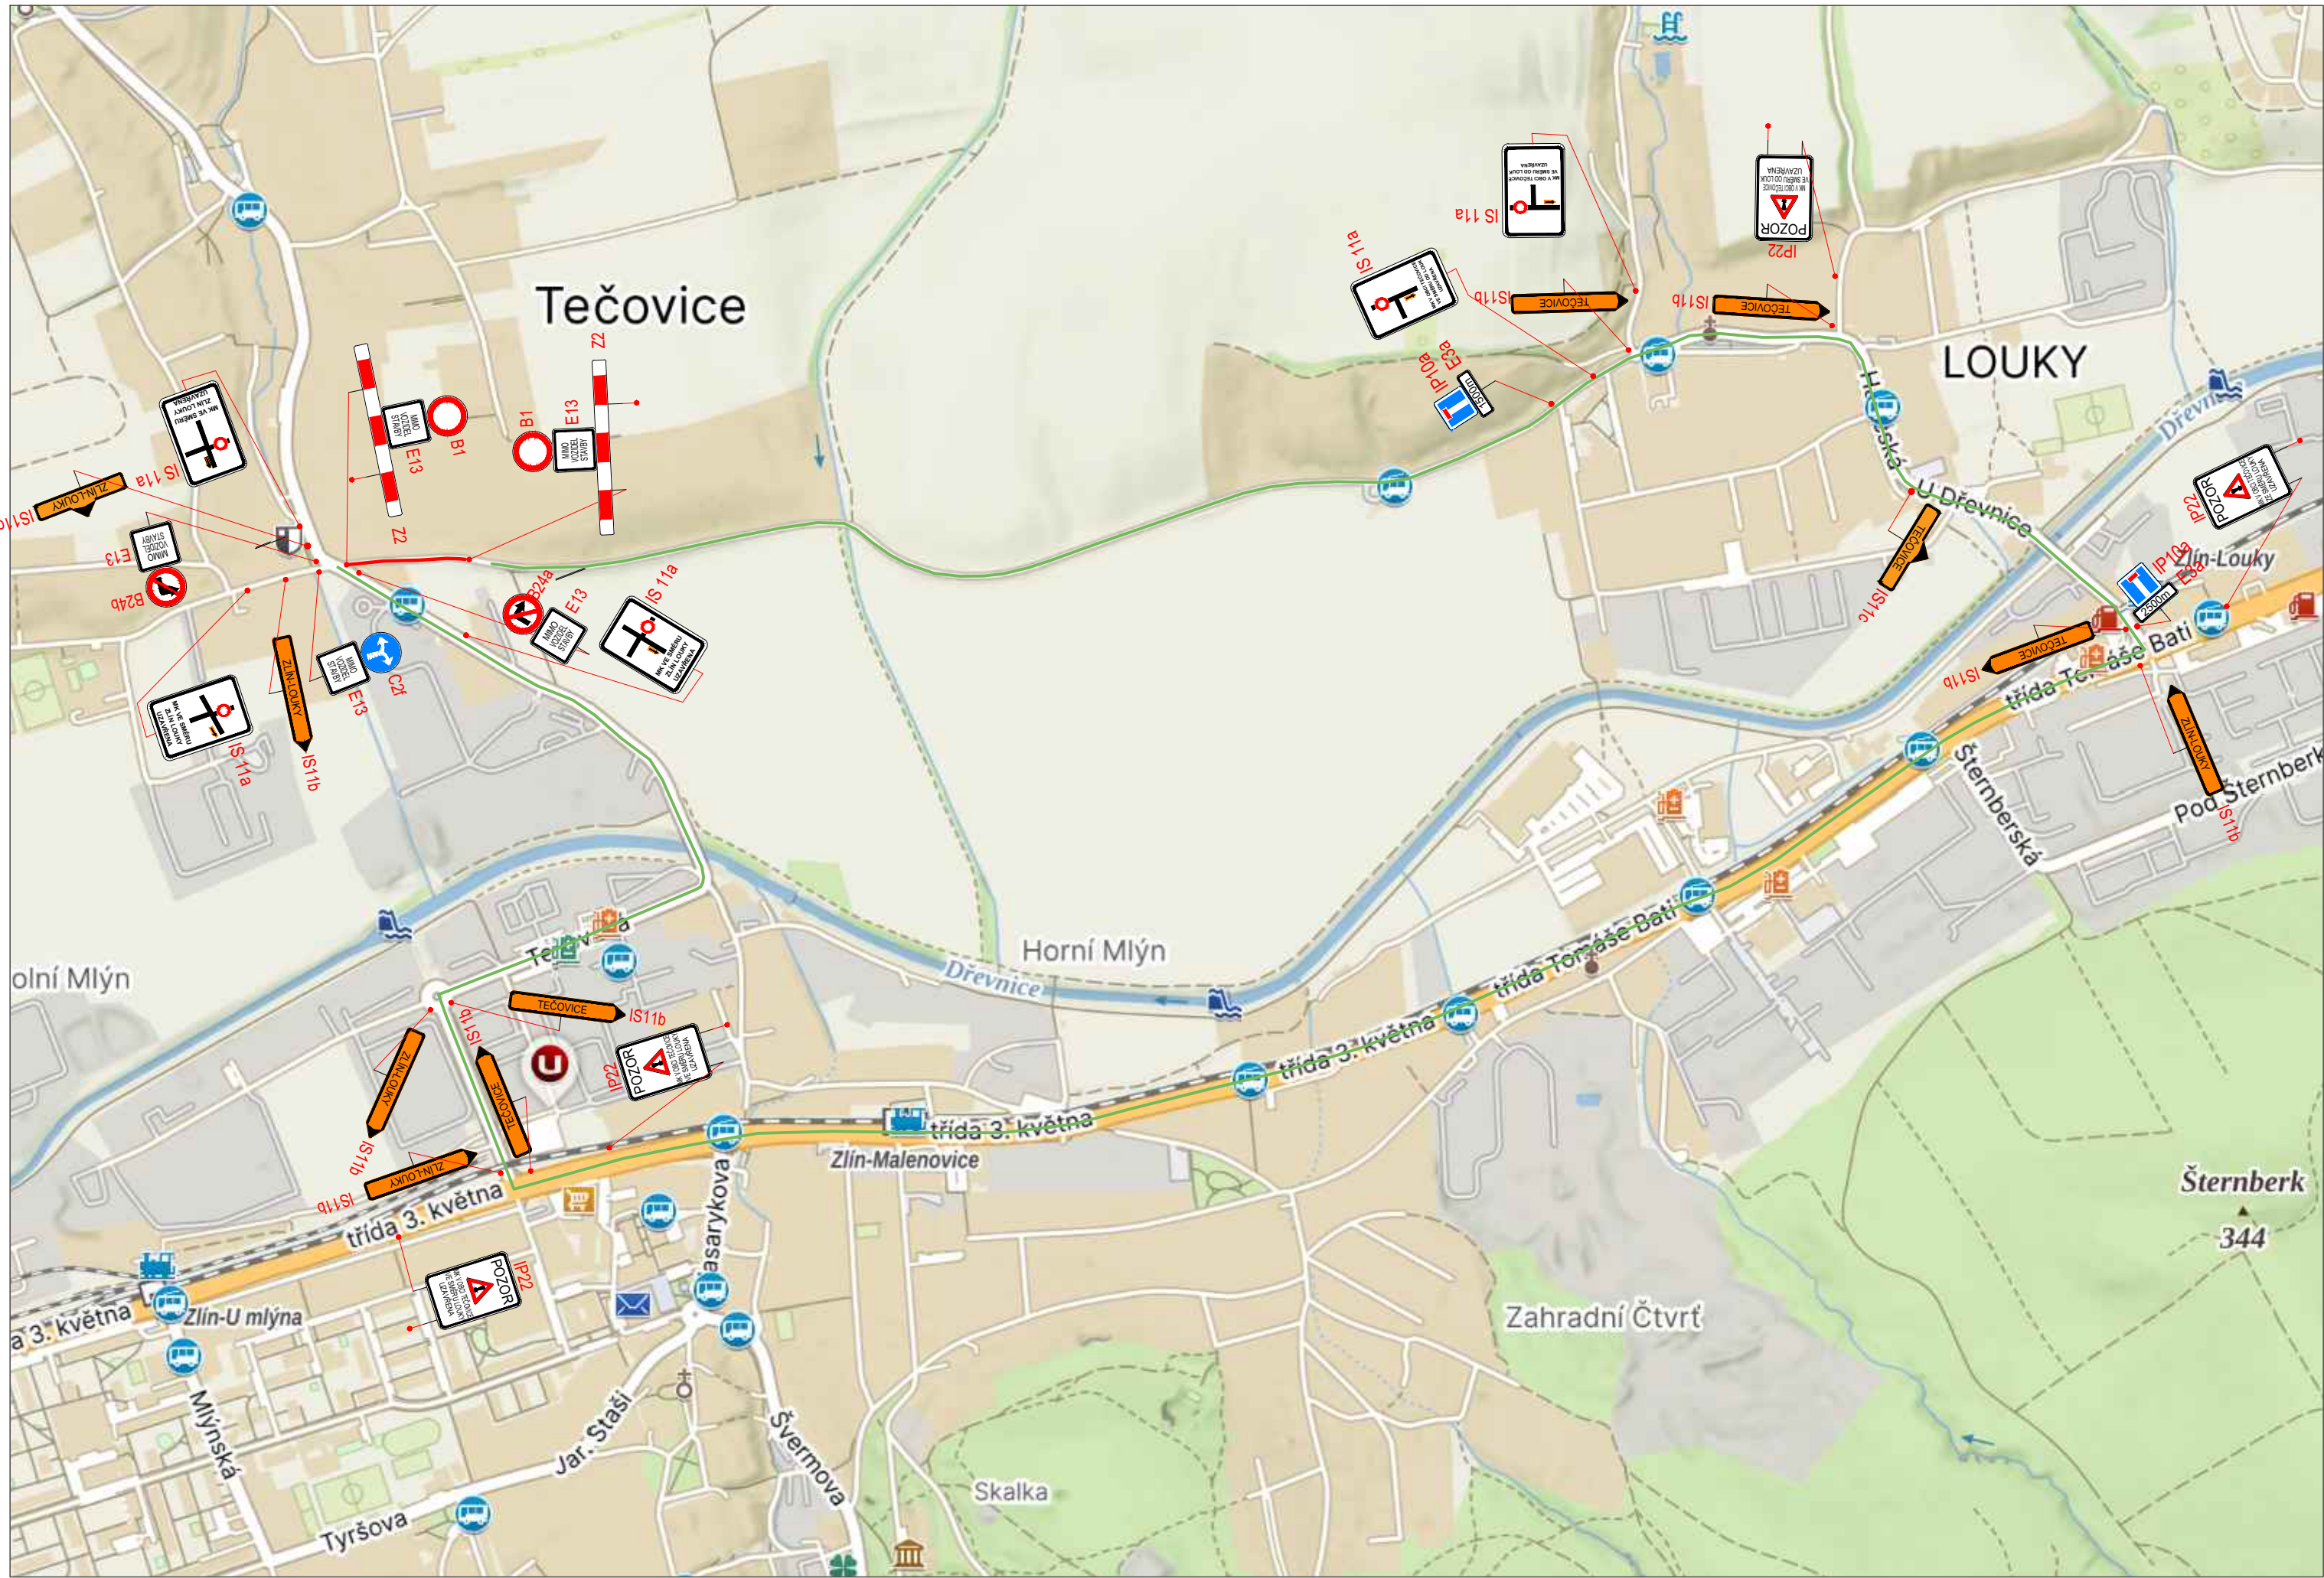

LEGENDA:

- A15 STÁVAJÍCÍ DOPR.ZN.
- A15 STÁVAJÍCÍ DOPR.ZN. - DOČASNĚ ZRUŠENÉ
- A15 DOČASNÉ DOPR.ZN.
- PRACOVNÍ MÍSTO
- OBJÍZDNÁ TRASA

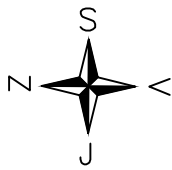

OBJEDNATEL:	Tomáš Vlček s.r.o.	ROAD MARK
NÁZEV ZAKÁZKY:	TEČOVICE, MK LOUKY, VPUSTĚ	KRESLIL: Matyáš GARGELA
NÁZEV OBJEKTU:	PŘECHODNÁ ÚPRAVA PROVOZU	DATUM: 06/2026
NÁZEV VÝKRESU:	SITUACE	FORMÁT: 3xA4
		STUPEŇ: TP
		Č.ZAKÁZKY: 26ZAK228
		Č.VÝKRESU: 01