



LEGENDA :

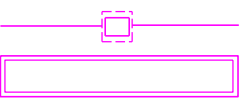


STAVBA - PARKOVACÍ AUTOMAT
PŘÍPOJKA NN; ZPEVNĚNÉ PLOCHY



SILNIČNÍ ZÁBRADLÍ

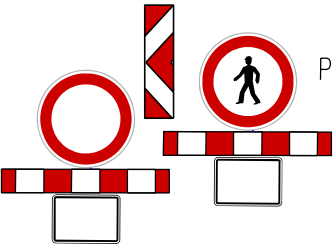


PŘECHODNÁ ÚPRAVA

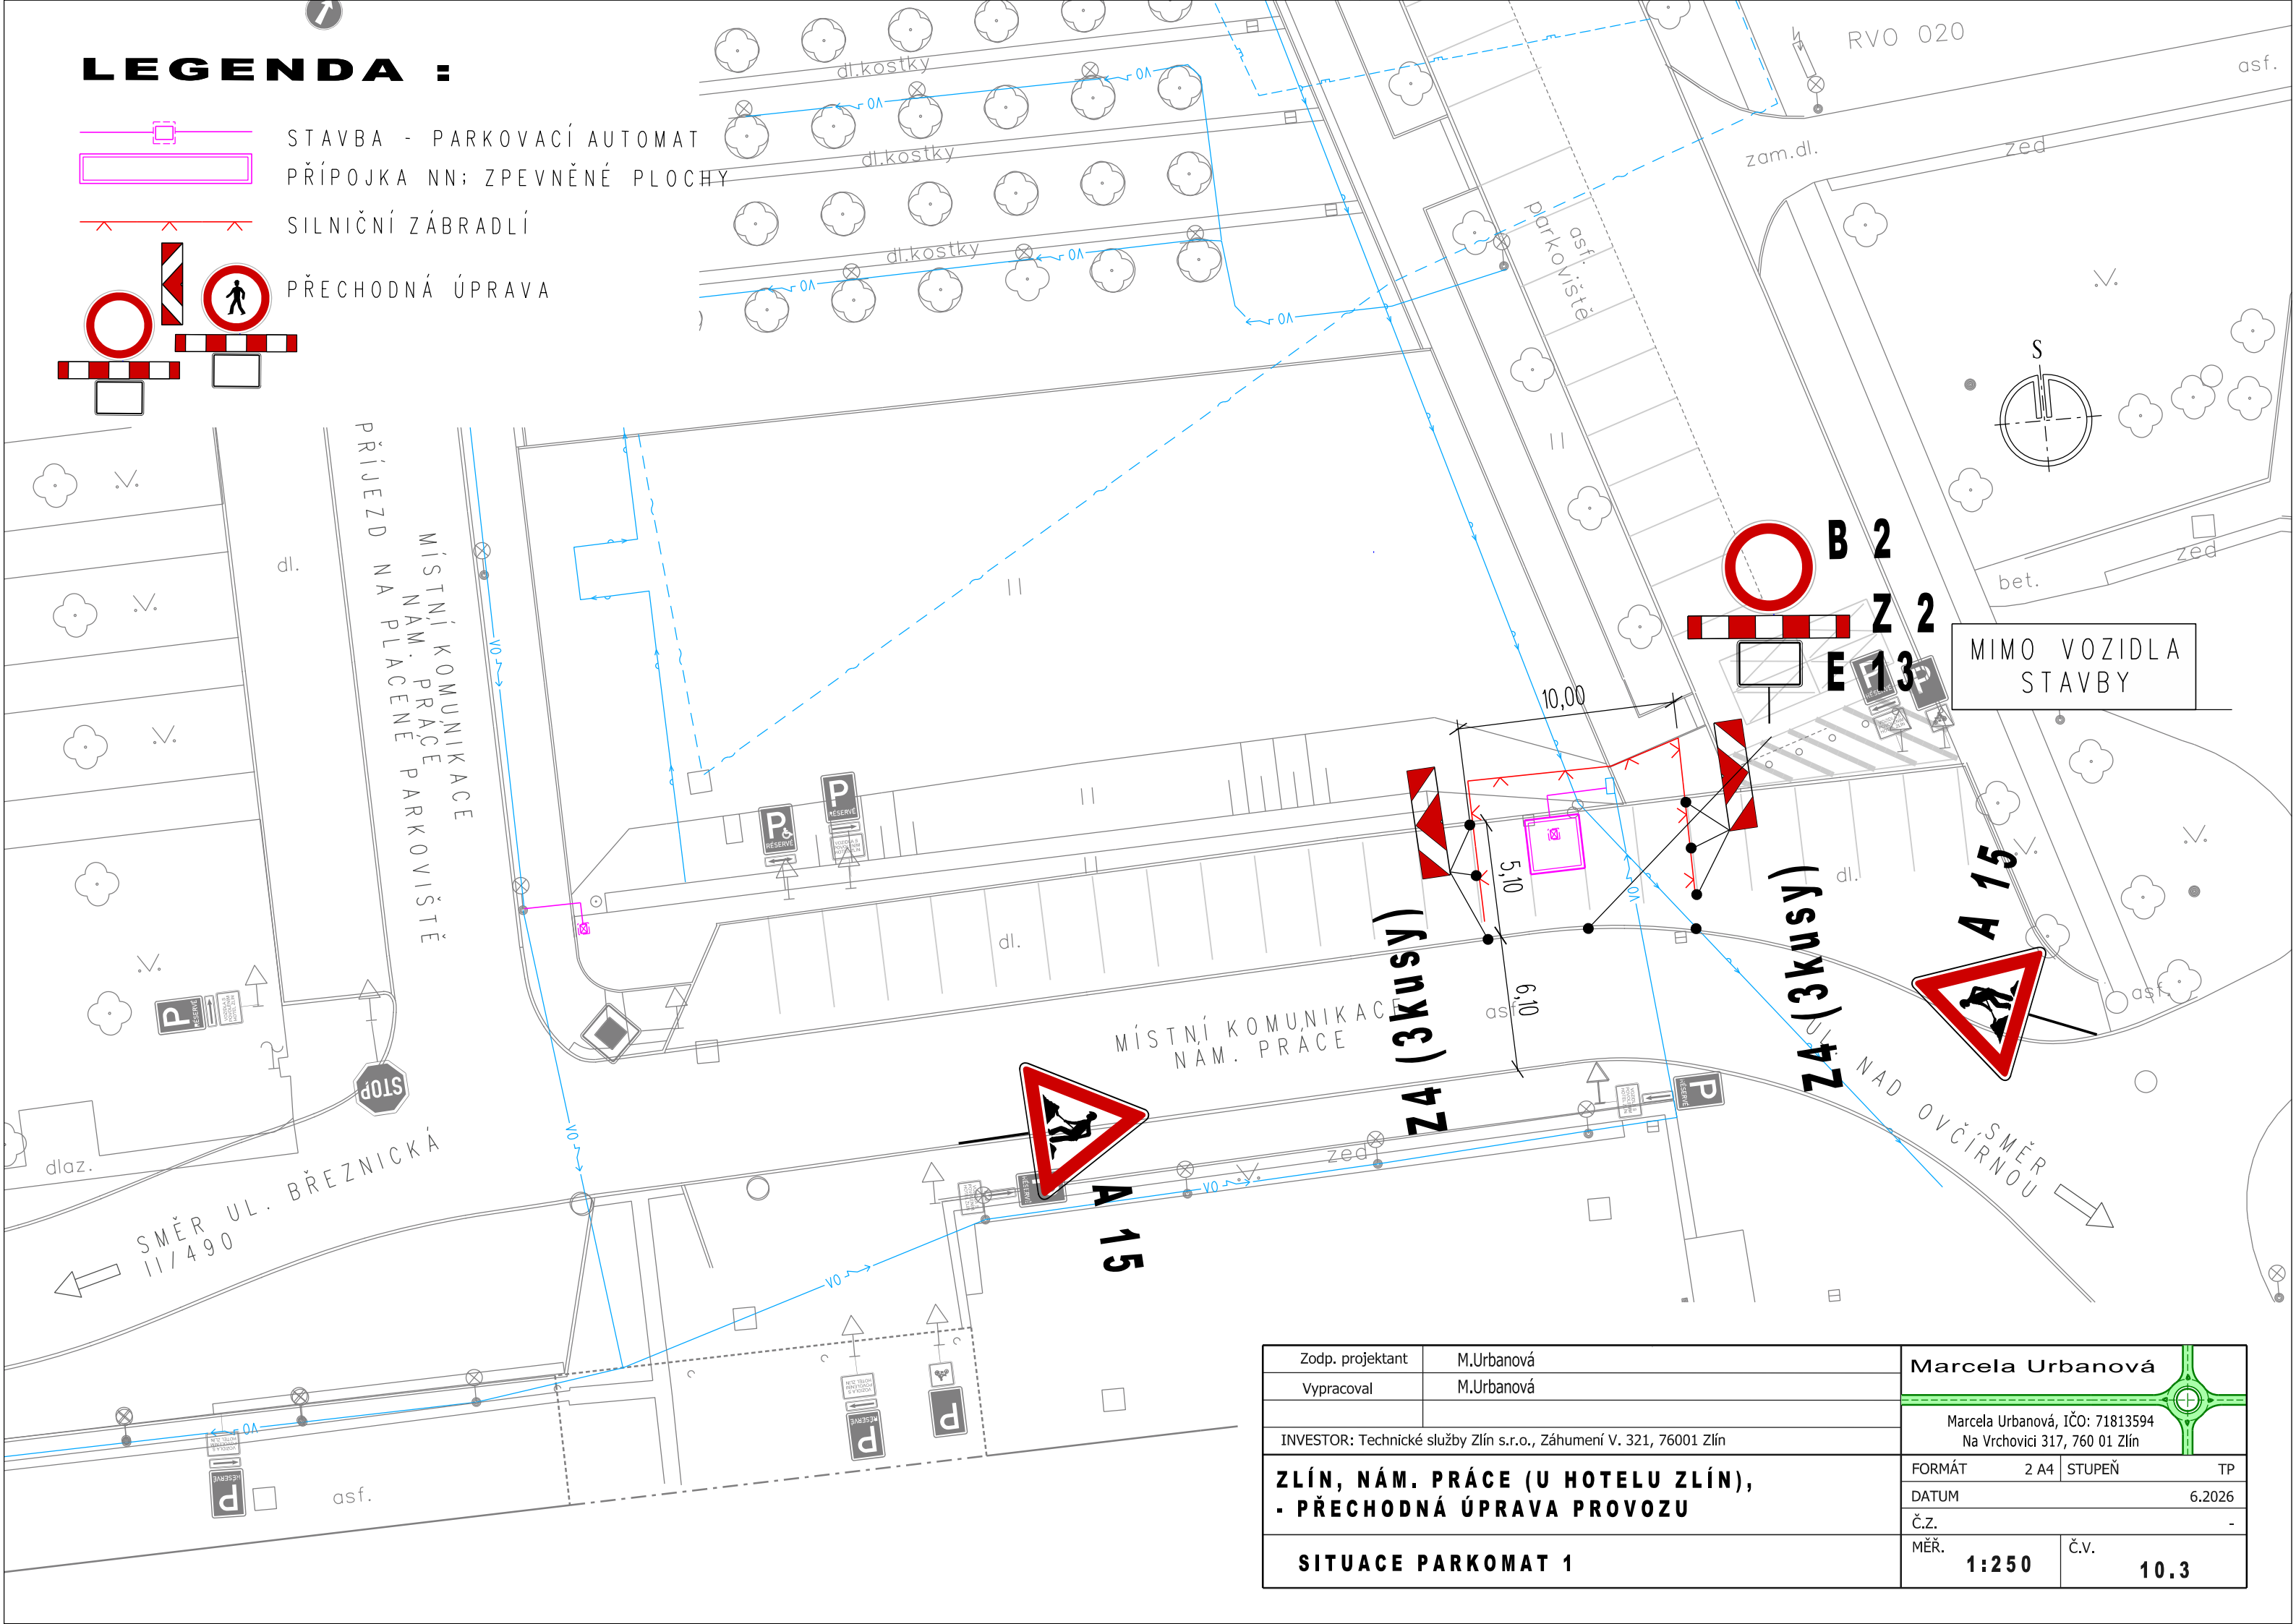

Zodp. projektant	M.Urbanová	Marcela Urbanová	
Vypracoval	M.Urbanová	Marcela Urbanová, IČO: 71813594 Na Vrchovici 317, 760 01 Zlín	
INVESTOR: Technické služby Zlín s.r.o., Záhumení V. 321, 76001 Zlín		FORMÁT	2 A4
ZLÍN, NÁM. PRÁCE (U HOTELU ZLÍN), - PŘECHODNÁ ÚPRAVA PROVOZU		STUPEŇ	TP
SITUACE PARKOMAT 1		DATUM	6.2026
		Č.Z.	-
		MĚR.	1:250
		Č.v.	10.3

PŘÍPOJKA NN; ZPEVNĚNÉ PLOCHY

The diagram shows a road layout with several traffic signs and markings. At the top, there are two red lines with arrows pointing towards each other, indicating a narrow section of the road. Below these, there are three signs: a circular red sign with a white border, a rectangular sign with red and white diagonal stripes, and a circular red sign with a white border and a black silhouette of a pedestrian. To the left of the pedestrian sign is a rectangular sign with red and white horizontal stripes. Below the signs, there are two rectangular boxes, one on the left and one on the right, which are likely intended for labels or descriptions. The road itself is represented by a series of red and white horizontal stripes.

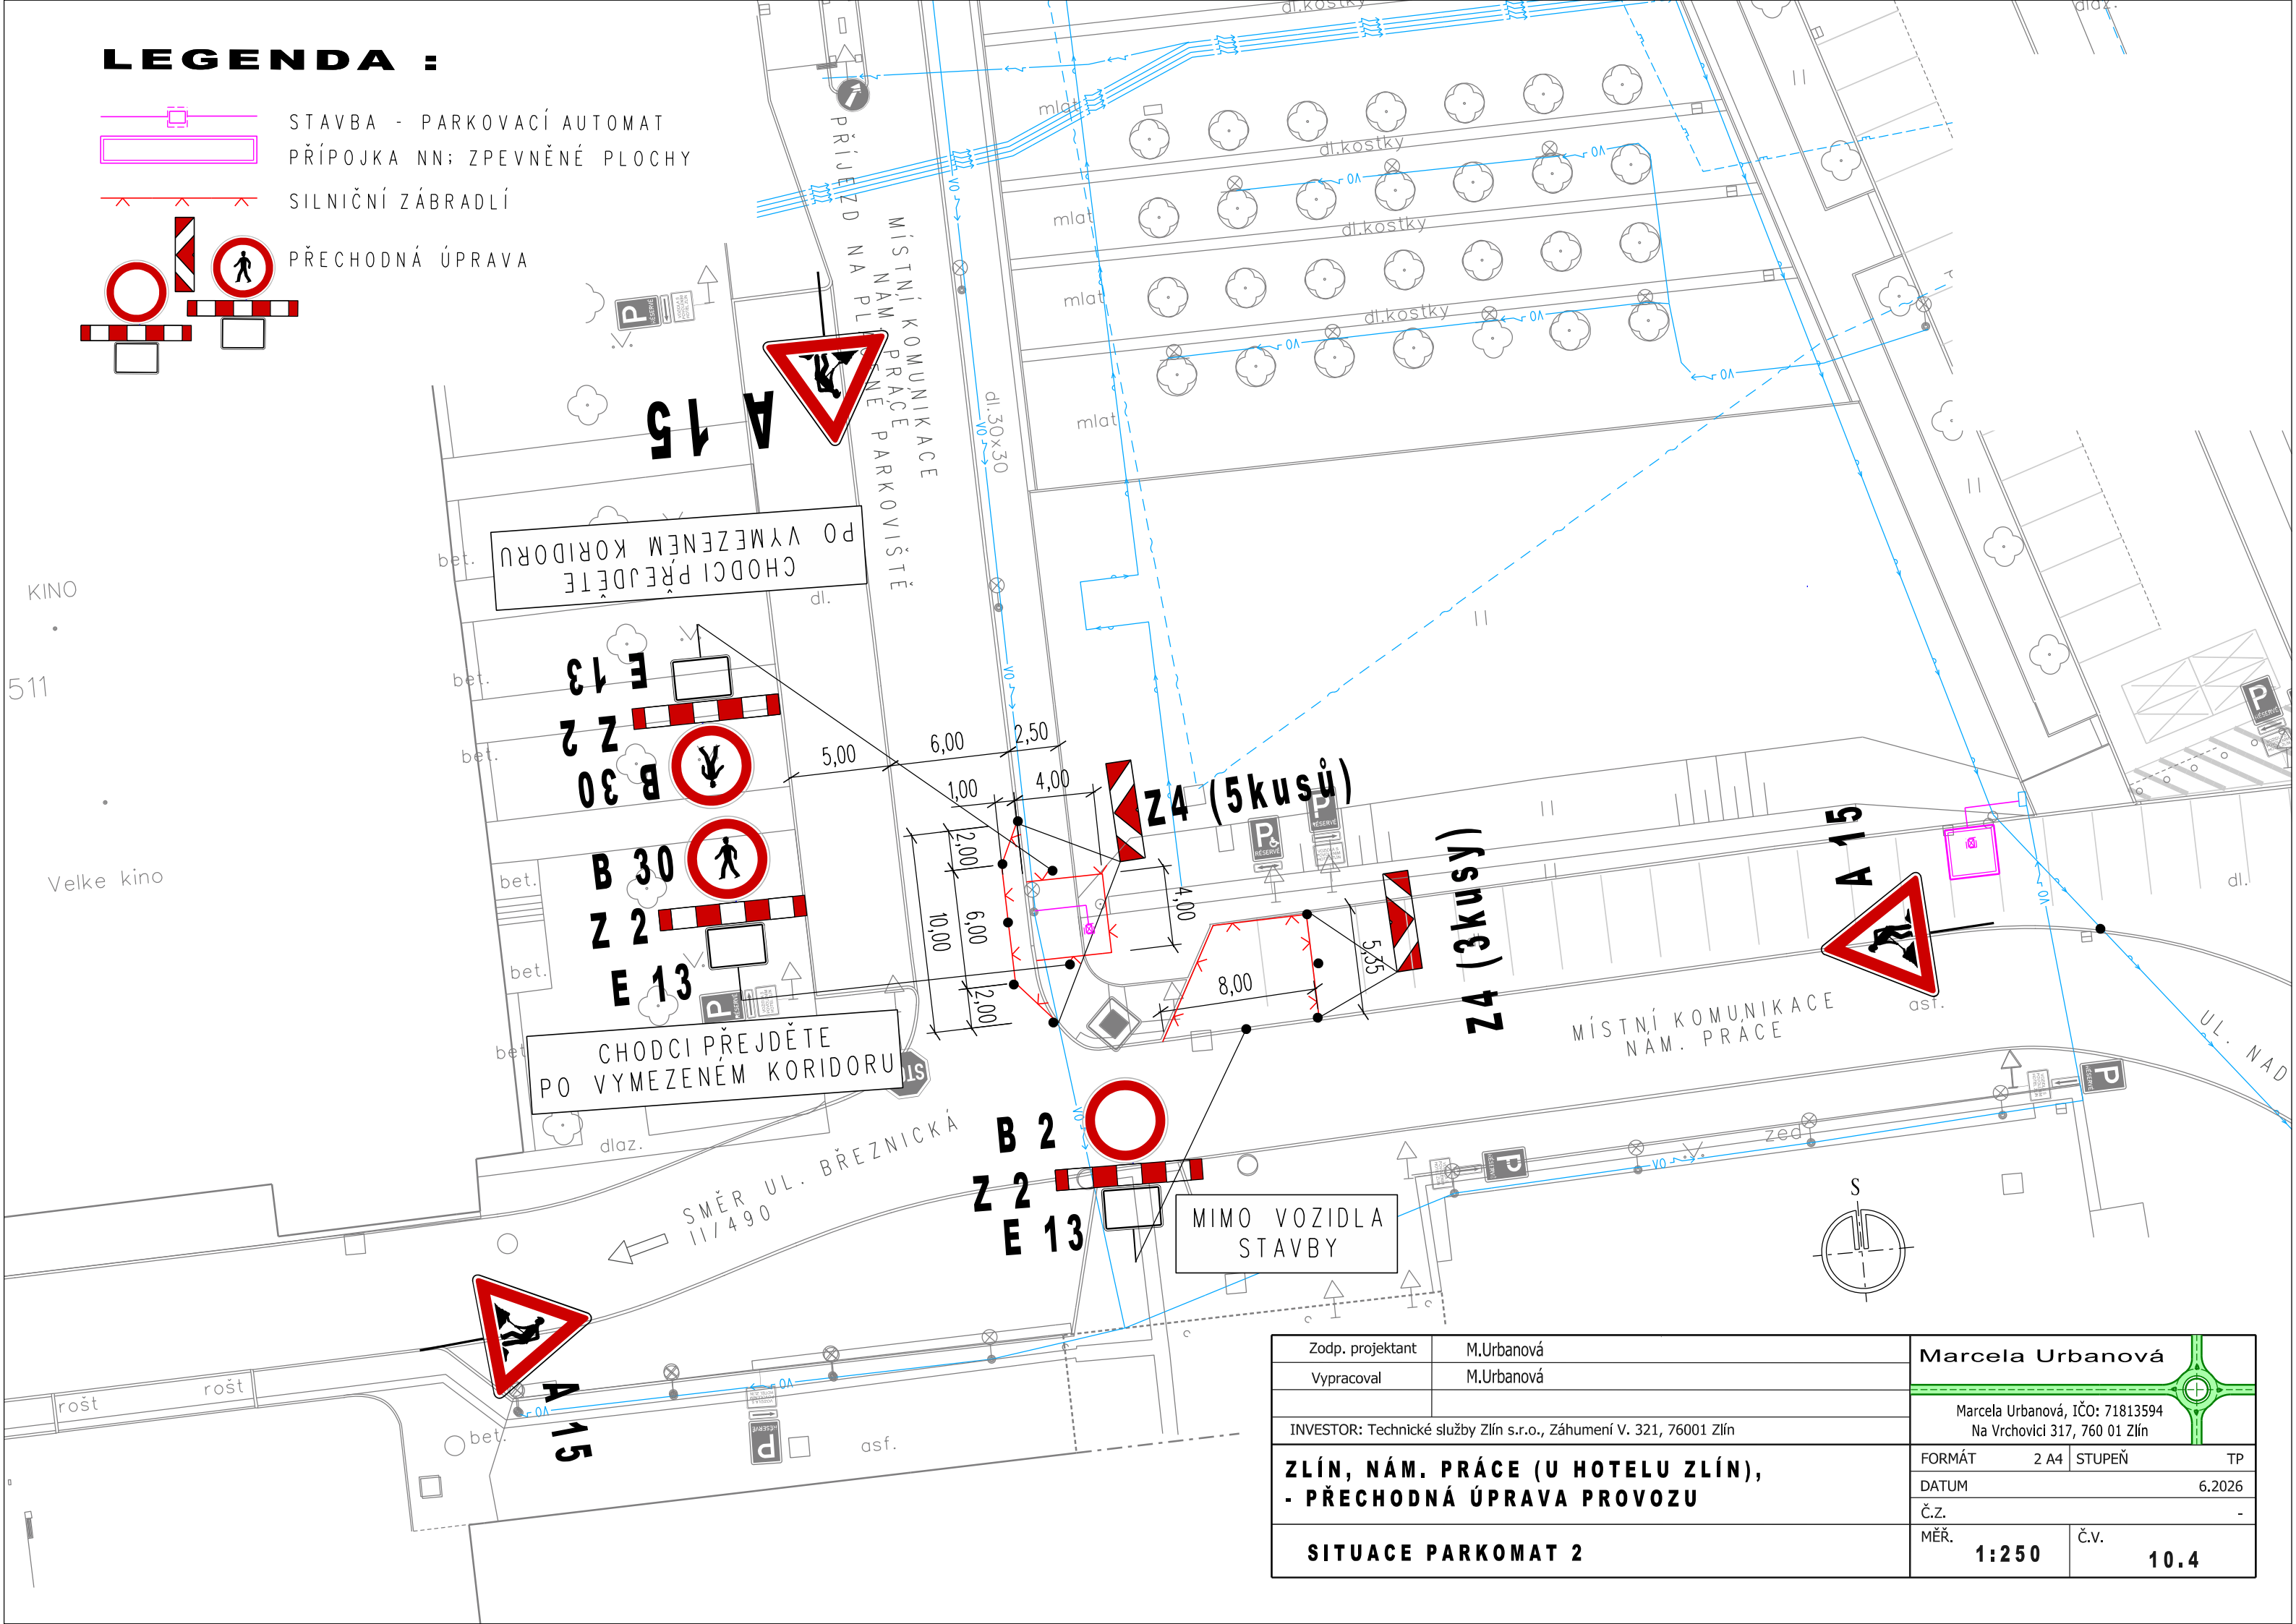

Zodp. projektant	M.Urbanová	Marcela Urbanová 	
Vypracoval	M.Urbanová		
INVESTOR: Technické služby Zlín s.r.o., Záhumení V. 321, 76001 Zlín			
ZLÍN, NÁM. PRÁCE (U HOTELU ZLÍN), - PŘECHODNÁ ÚPRAVA PROVOZU		FORMÁT2 A4	STUPEŇTP
		DATUM6.2026	
		Č.Z.-	
SITUACE PARKOMAT 2		MĚŘ. 1:250	Č.V. 10.4