
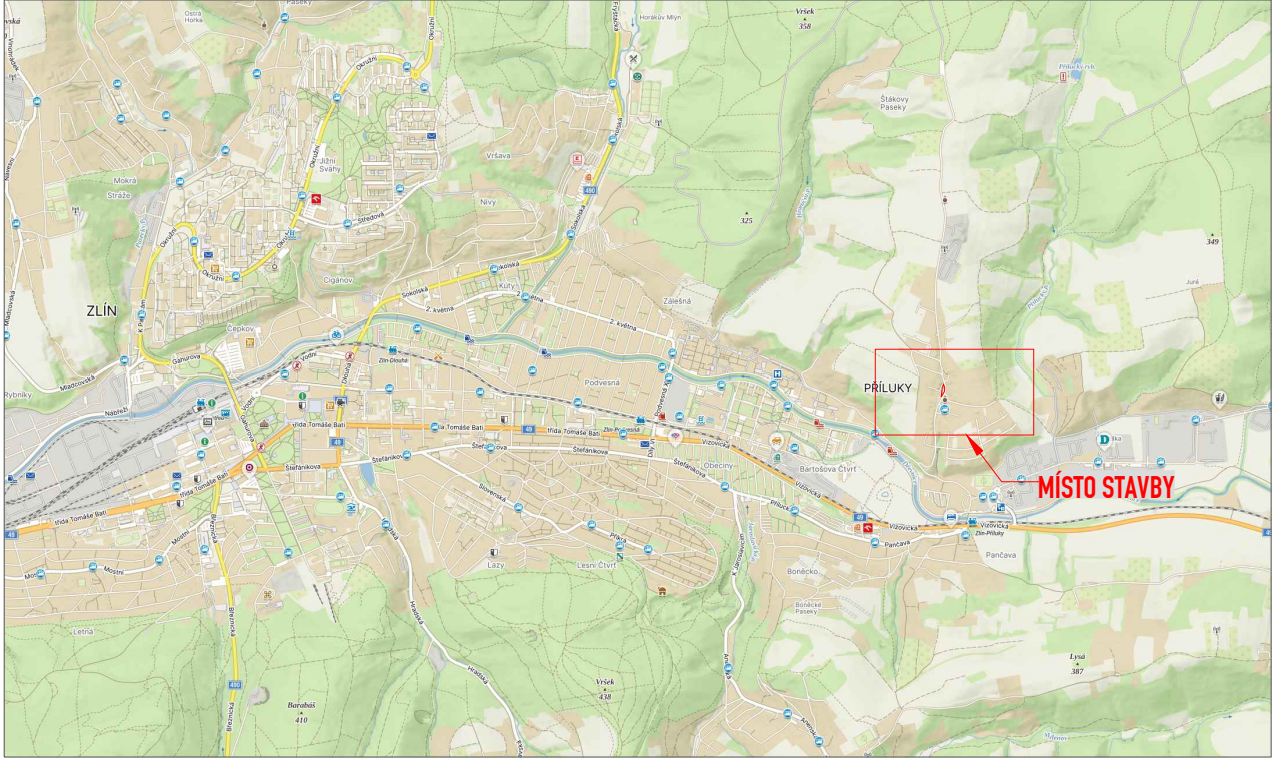


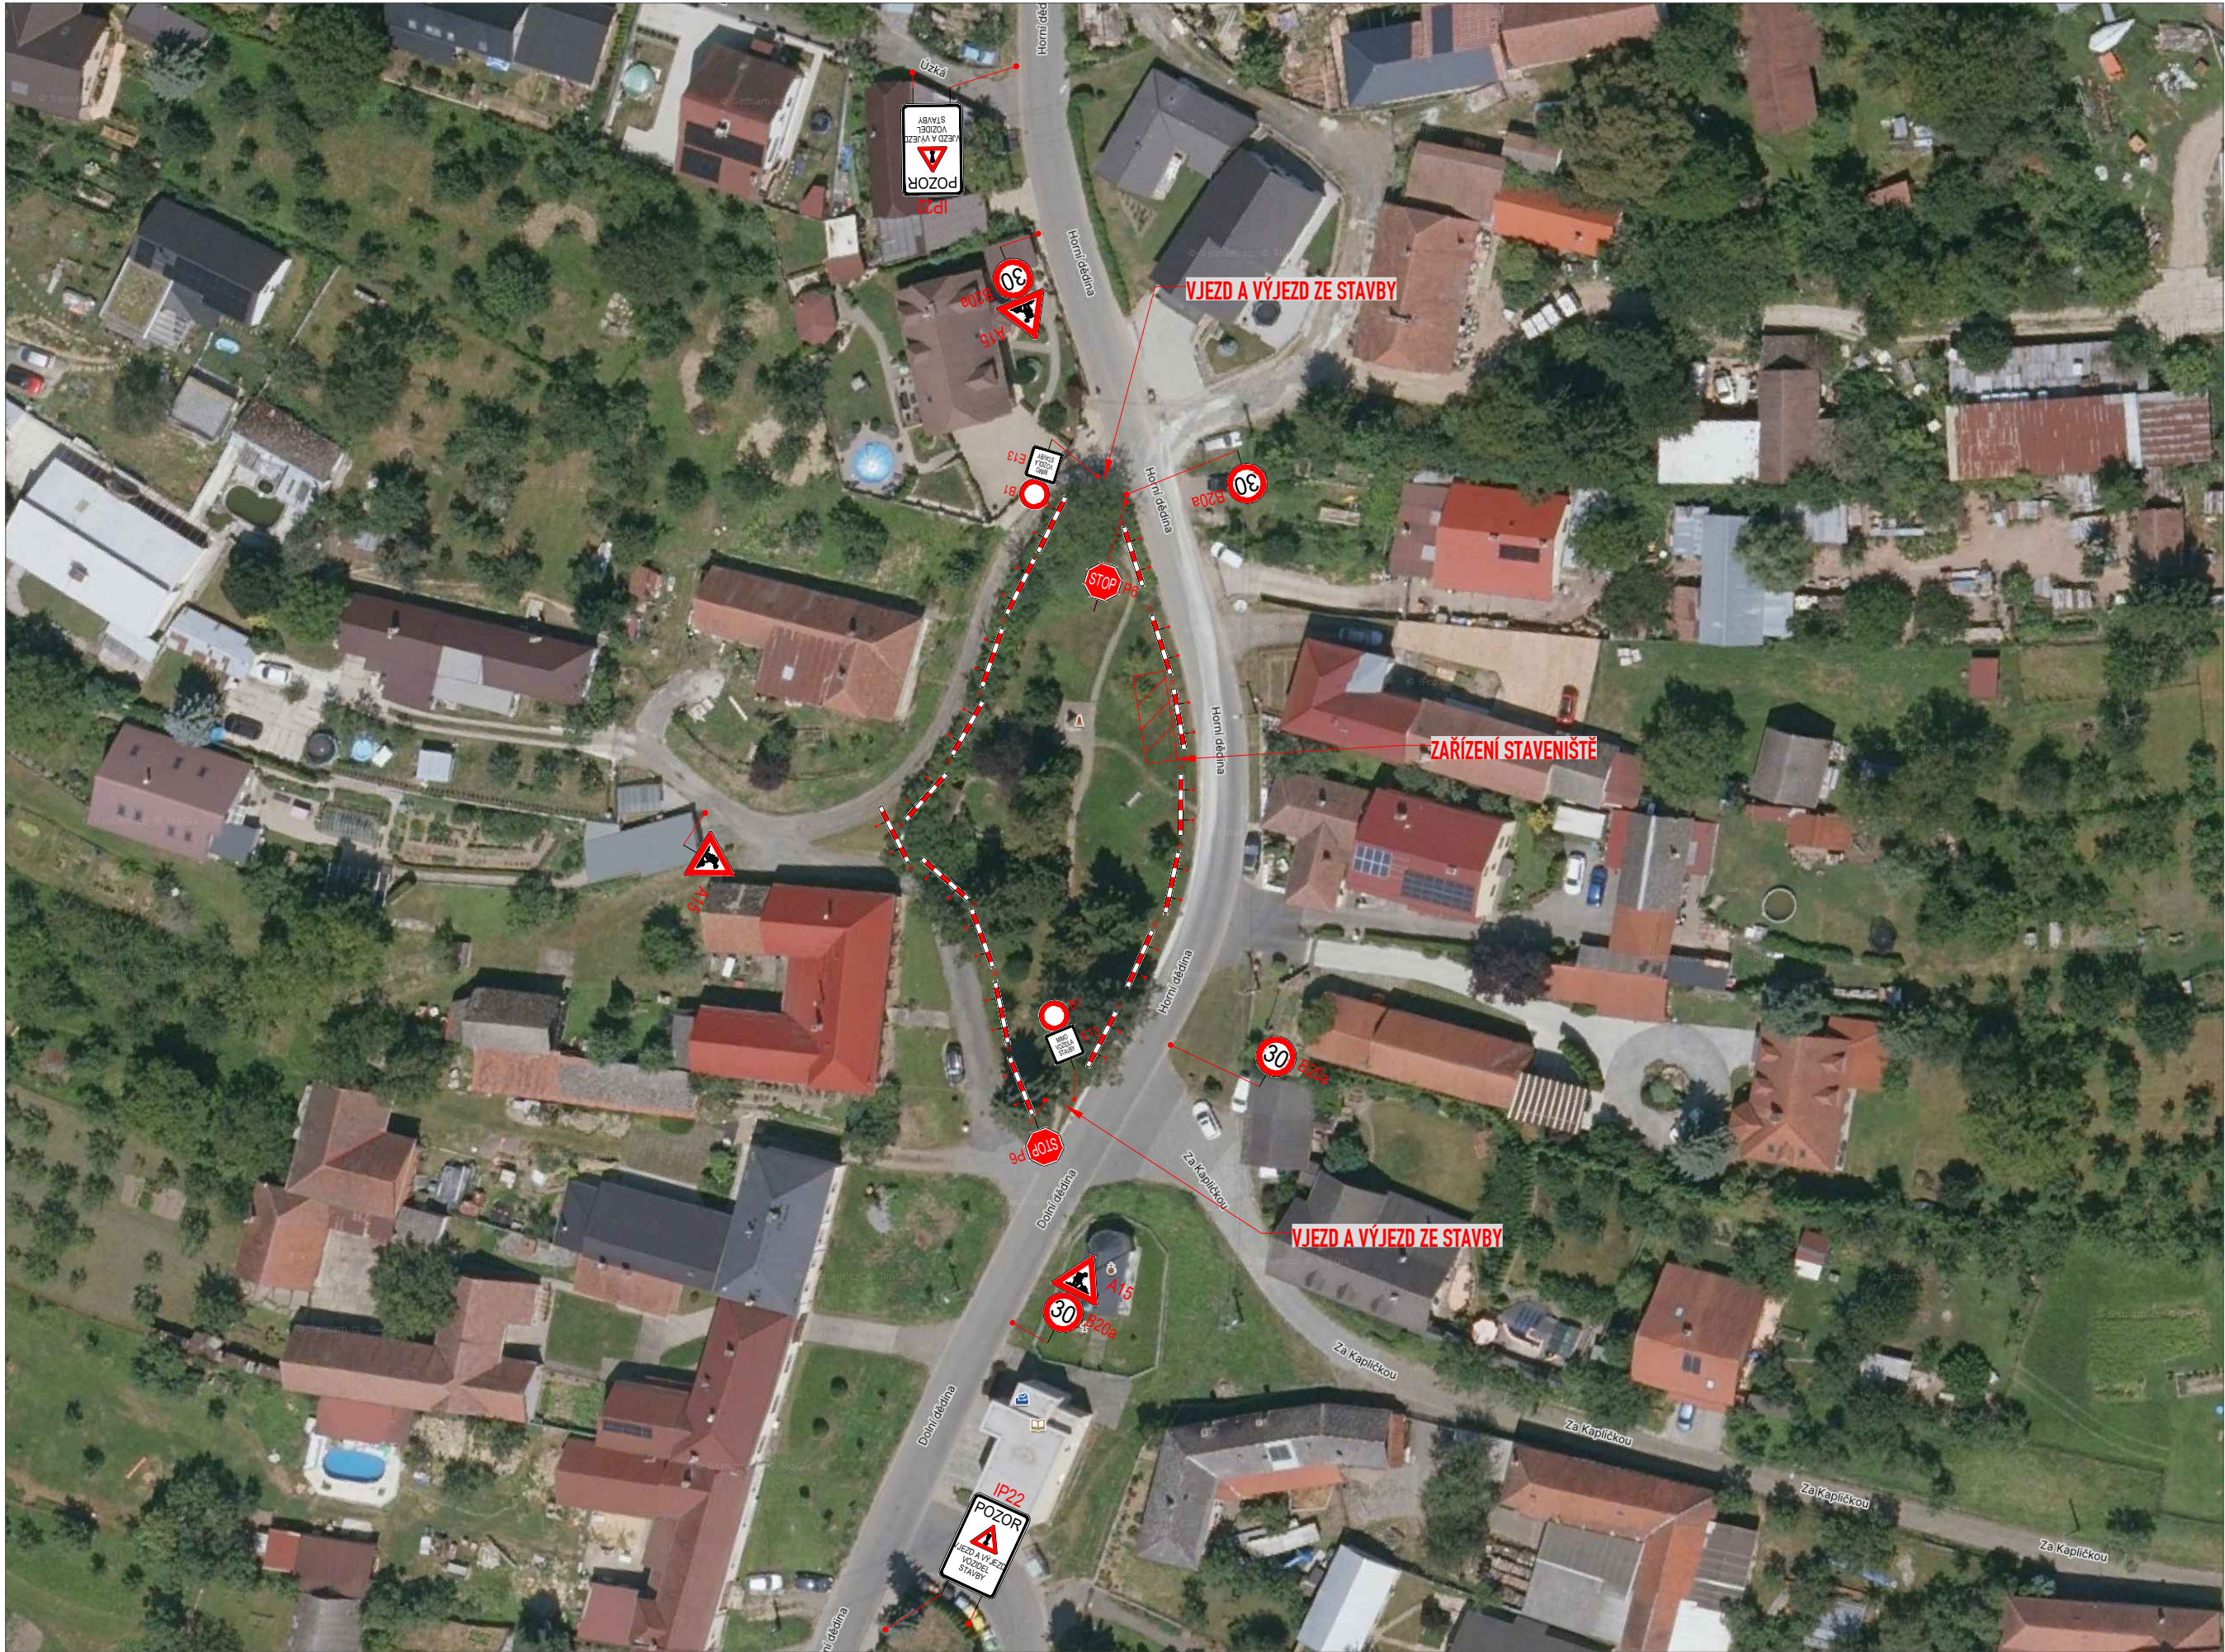

LEGENDA:


A15

STÁVAJÍCÍ DOPR.ZN.

A15

DOČASNĚ DOPR.ZN.

UZAVŘENÝ ÚSEK

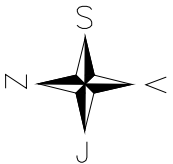

OBJEDNATEL:	KKS, spol. s r.o.	ROAD MARK	
NÁZEV ZAKÁZKY:	REVITALIZACE PARKU PŘÍLUKY U ZLÍNA	KRESLIL:	Bc. Jan ŠVARC
		DATUM:	07/2026
		FORMÁT:	3x44
NÁZEV OBJEKTU:	PŘECHODNÁ ÚPRAVA PROVOZU	STUPEŇ:	TP
		Č.ZAKÁZKY:	26ZAK298
NÁZEV VÝKRESU:	SITUACE	Č.VÝKRESU:	01