
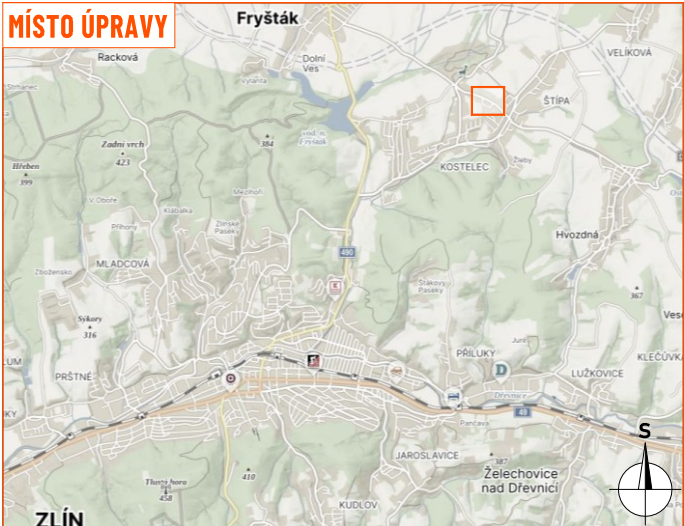


DETAIL PRACOVNÍHO MÍSTA

- práce v části ulice Ke Hřišti
- bude probíhat rekonstrukce plynovodu a přípojek
- část ulice bude probíhat otevřeným výkopem
- přes otevřený výkop v místě pohybu chodců, bude umístěn přechodový plech
- a výkop bude ohraničen mobilním oplocením
- v části ulice proběhne protlak pod silnici
- přístup ke všem objektům bude zajištěn po celou dobu stavby

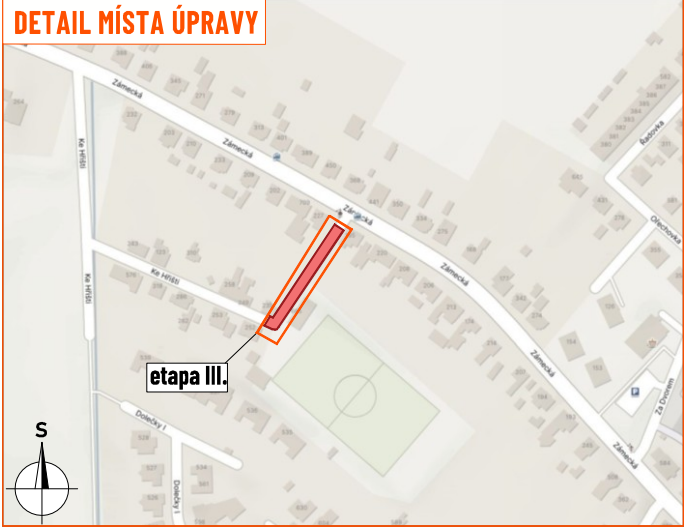

LEGENDA:

- pracovní místo (výkop)

- protlak pod vozovkou

- přechodový plech

- stani protlakové soustavy

P 2

- navržené přechodné svíslé dopravní značení

P 2

- stávající svíslé dopravní značení

P 2

- zneplatněné stávající svíslé dopravní značení

Souhlasíme s přechodnou úpravou provozu, uzavírkou a zvláštním užíváním pozemní komunikace.



V souladu s ustanovením § 36 odst. 3 zák. č. 500/2004 Sb. Správního řádu se vzdáváme práva vyjádřit se k podkladům rozhodnutí.

Dopravní značení, které bude v rozporu s přechodným dopravním značením, bude dočasně zneplatněno.

ZDROJ MAPOVÝCH PODKLADŮ	Mapy.cz; © Seznam.cz, a.s.	
VYPRACOVAL	FEJTEK	NVB LINE NVB LINE s.r.o. Čukrovar 718 788 21 Kvasice www.nvbline.cz fejtek@nvbline.cz tel.: 775 414 531
KONTROLOVAL	JANATA	
UPRAVIL		
INVESTOR	GasNet s.r.o.	
ZHOTOVITEL	AREKOP s.r.o.	
NÁZEV STAVBY	REKONSTRUKCE PLYNOVODU A PŘÍPOJEK VE ŠTÍPĚ V ČÁSTI ULICE ZÁMECKÁ A KE HRŠTI	
DOPRAVNĚ INŽENÝRSKÁ OPATŘENÍ	ETAPA II.	FORMÁT A3 DATUM 11. 8. 2025 Č. ZAKÁZKY ZK-25-1382

DETAIL PRACOVNÍHO MÍSTA

- práce v části ulice Ke Hřišti
- bude probíhat rekonstrukce plynovodu a přípojek
- část ulice bude probíhat otevřeným výkopem
- přes otevřený výkop v místě pohybu chodců, bude umístěn přechodový plech
- výkop bude ohraničen mobilním oplocením
- přístup ke všem objektům bude zajištěn po celou dobu stavby

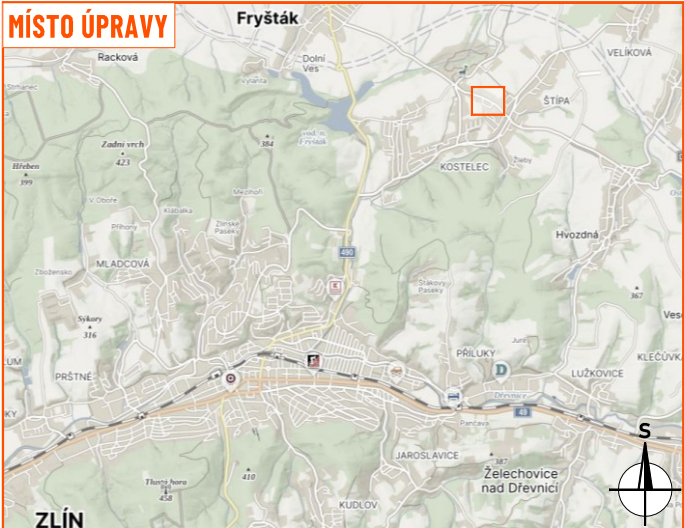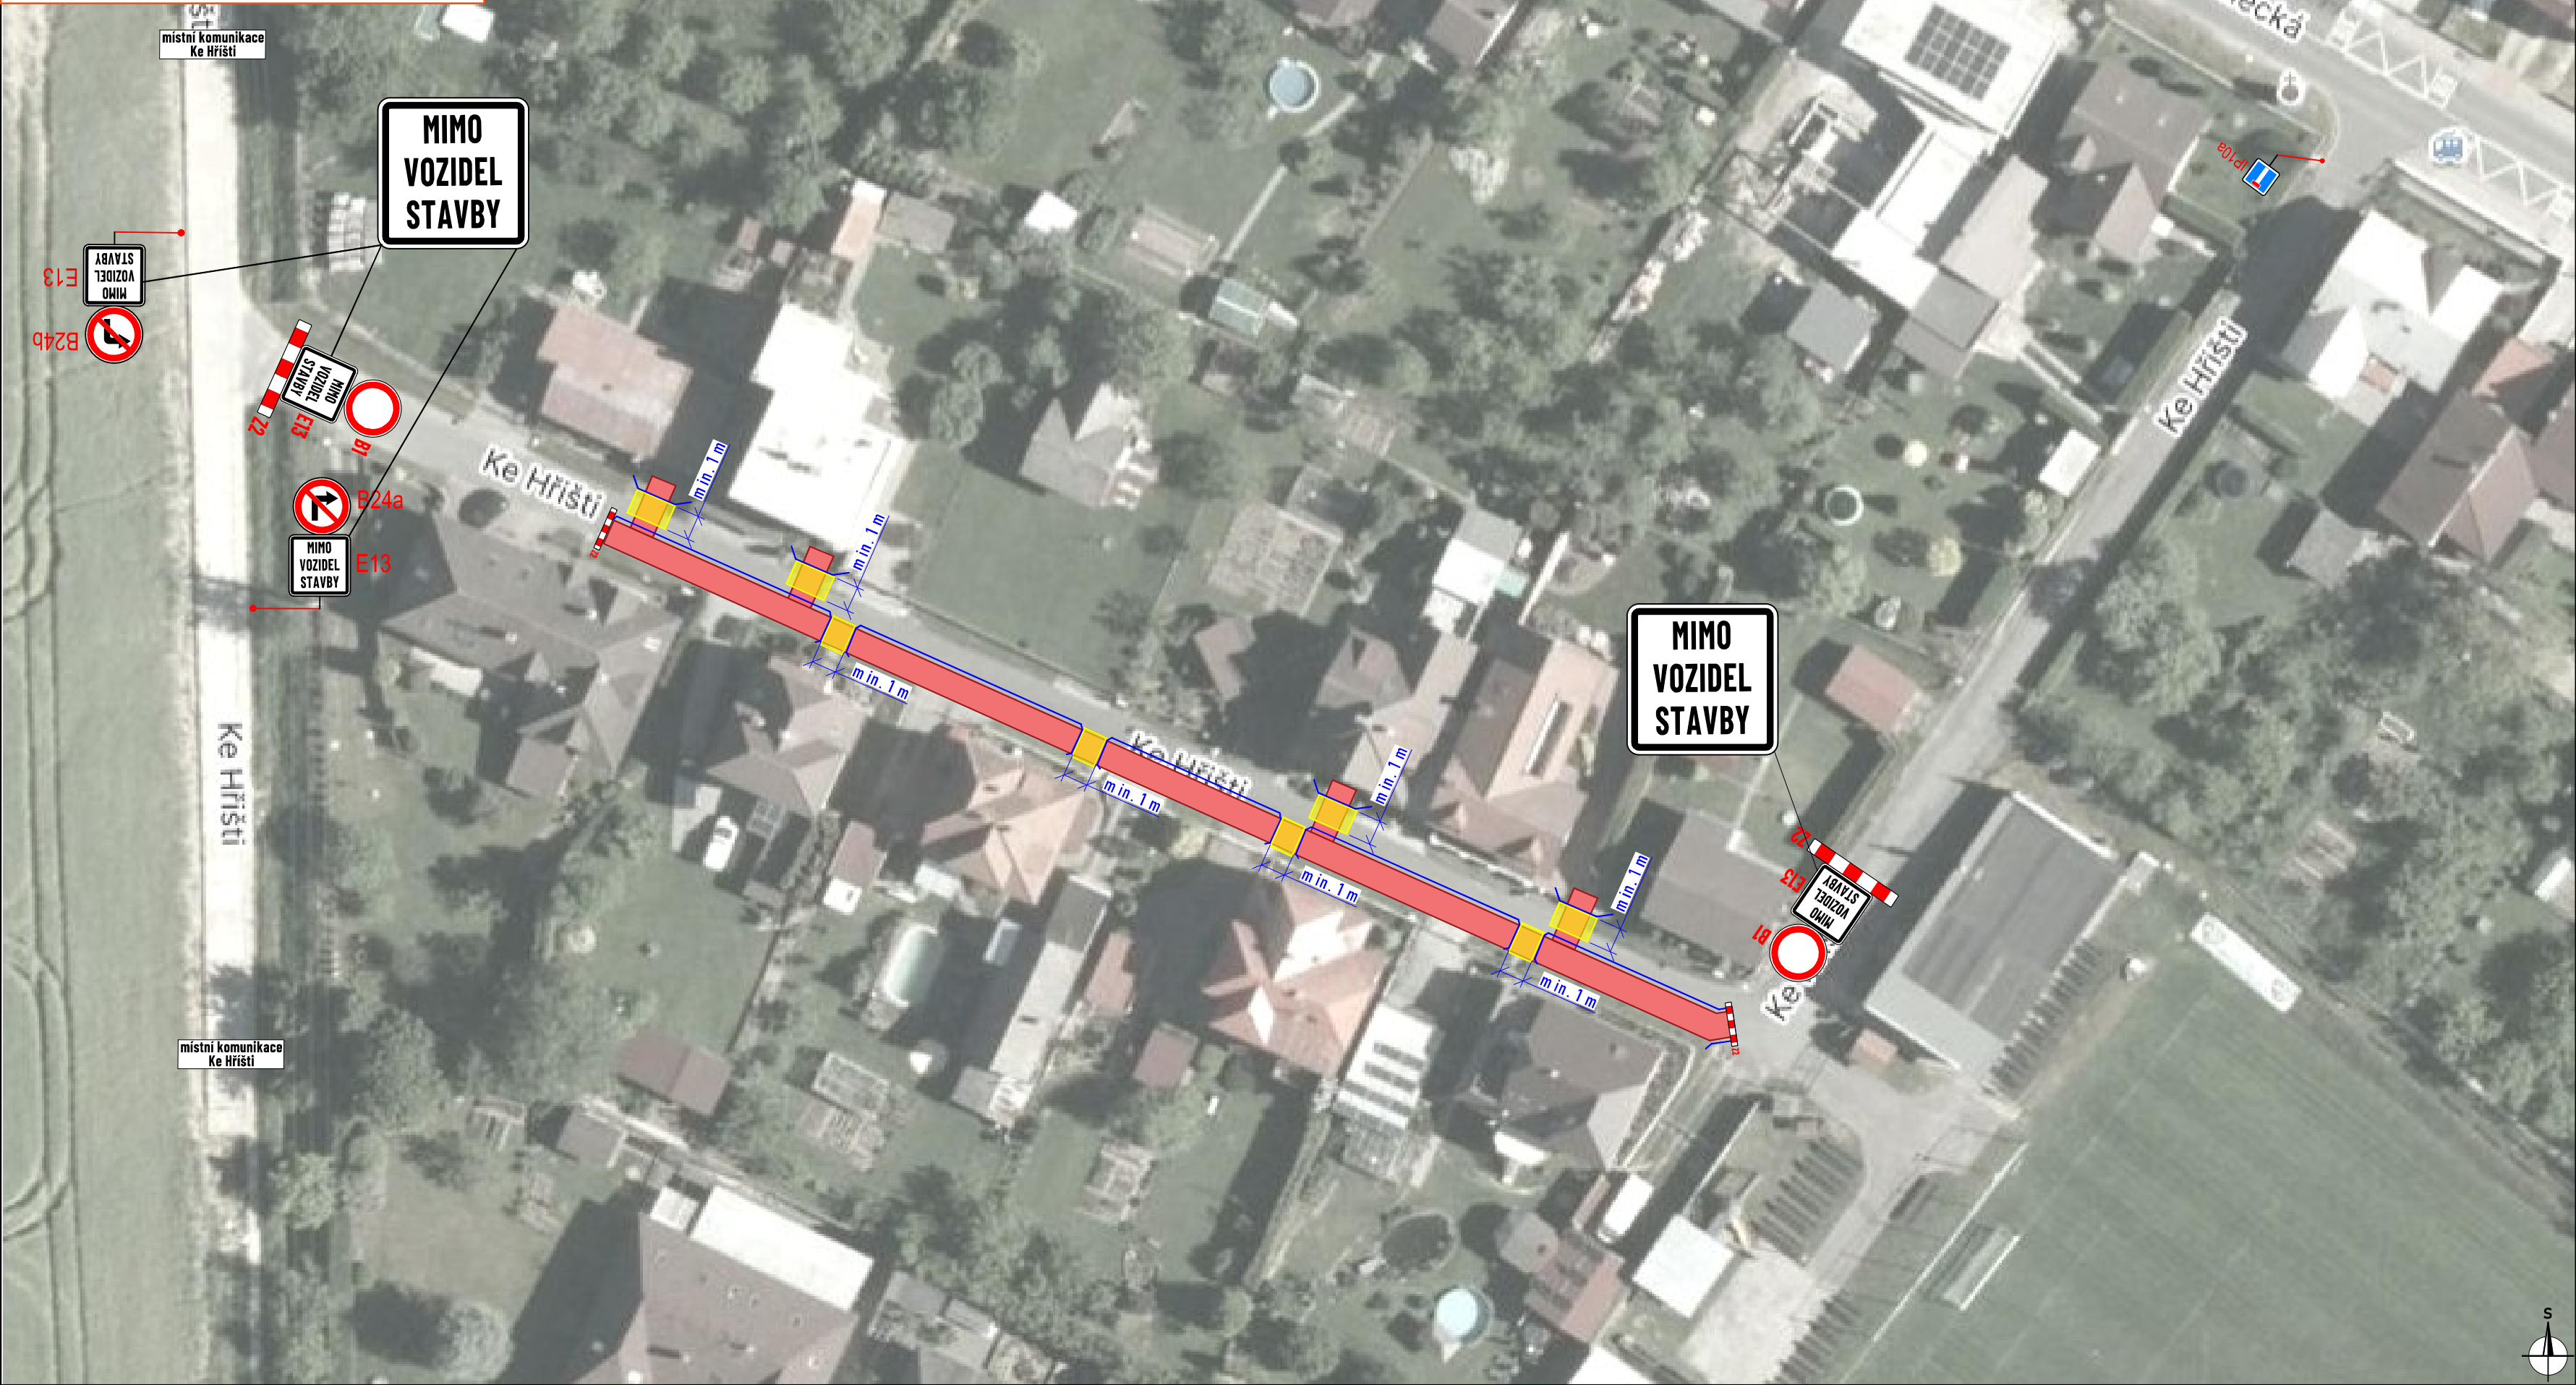

- LEGENDA:
- pracovní místo (výkop)
- přechodový plech
- navržené přechodné svislé dopravní značení
- stávající svislé dopravní značení
- zneplatněné stávající svislé dopravní značení

Souhlasíme s přechodnou úpravou provozu, uzavírkou a zvláštním užíváním pozemní komunikace.

V souladu s ustanovením § 36 odst. 3 zák. č. 500/2004 Sb. Správního řádu se vzdáváme práva vyjádřit se k podkladům rozhodnutí.

Dopravní značení, které bude v rozporu s přechodným dopravním značením, bude dočasně zneplatněno.

ZDROJ MAPOVÝCH PODKLADŮ	Mapy.cz; © Seznam.cz, a.s.	
VYPRACOVAL	FEJTEK	NVB LINE NVB LINE s.r.o. Čukrovar 718 788 21 Kvasice www.nvbline.cz fejtek@nbvline.cz tel.: 775 414 531
KONTROLOVAL	JANATA	
UPRAVIL		
INVESTOR	GasNet s.r.o.	
ZHOTOVITEL	AREKOP s.r.o.	
NÁZEV STAVBY	REKONSTRUKCE PLYNOVODU A PŘÍPOJEK VE ŠTÍPĚ V ČÁSTI ULICE ZÁMECKÁ A KE HRŠTÍ	
DOPRAVNĚ INŽENÝRSKÁ OPATŘENÍ	ETA PA III.	
FORMÁT	A3	
DATUM	11. 8. 2025	
Č. ZAKÁZKY	ZK-25-1382	