



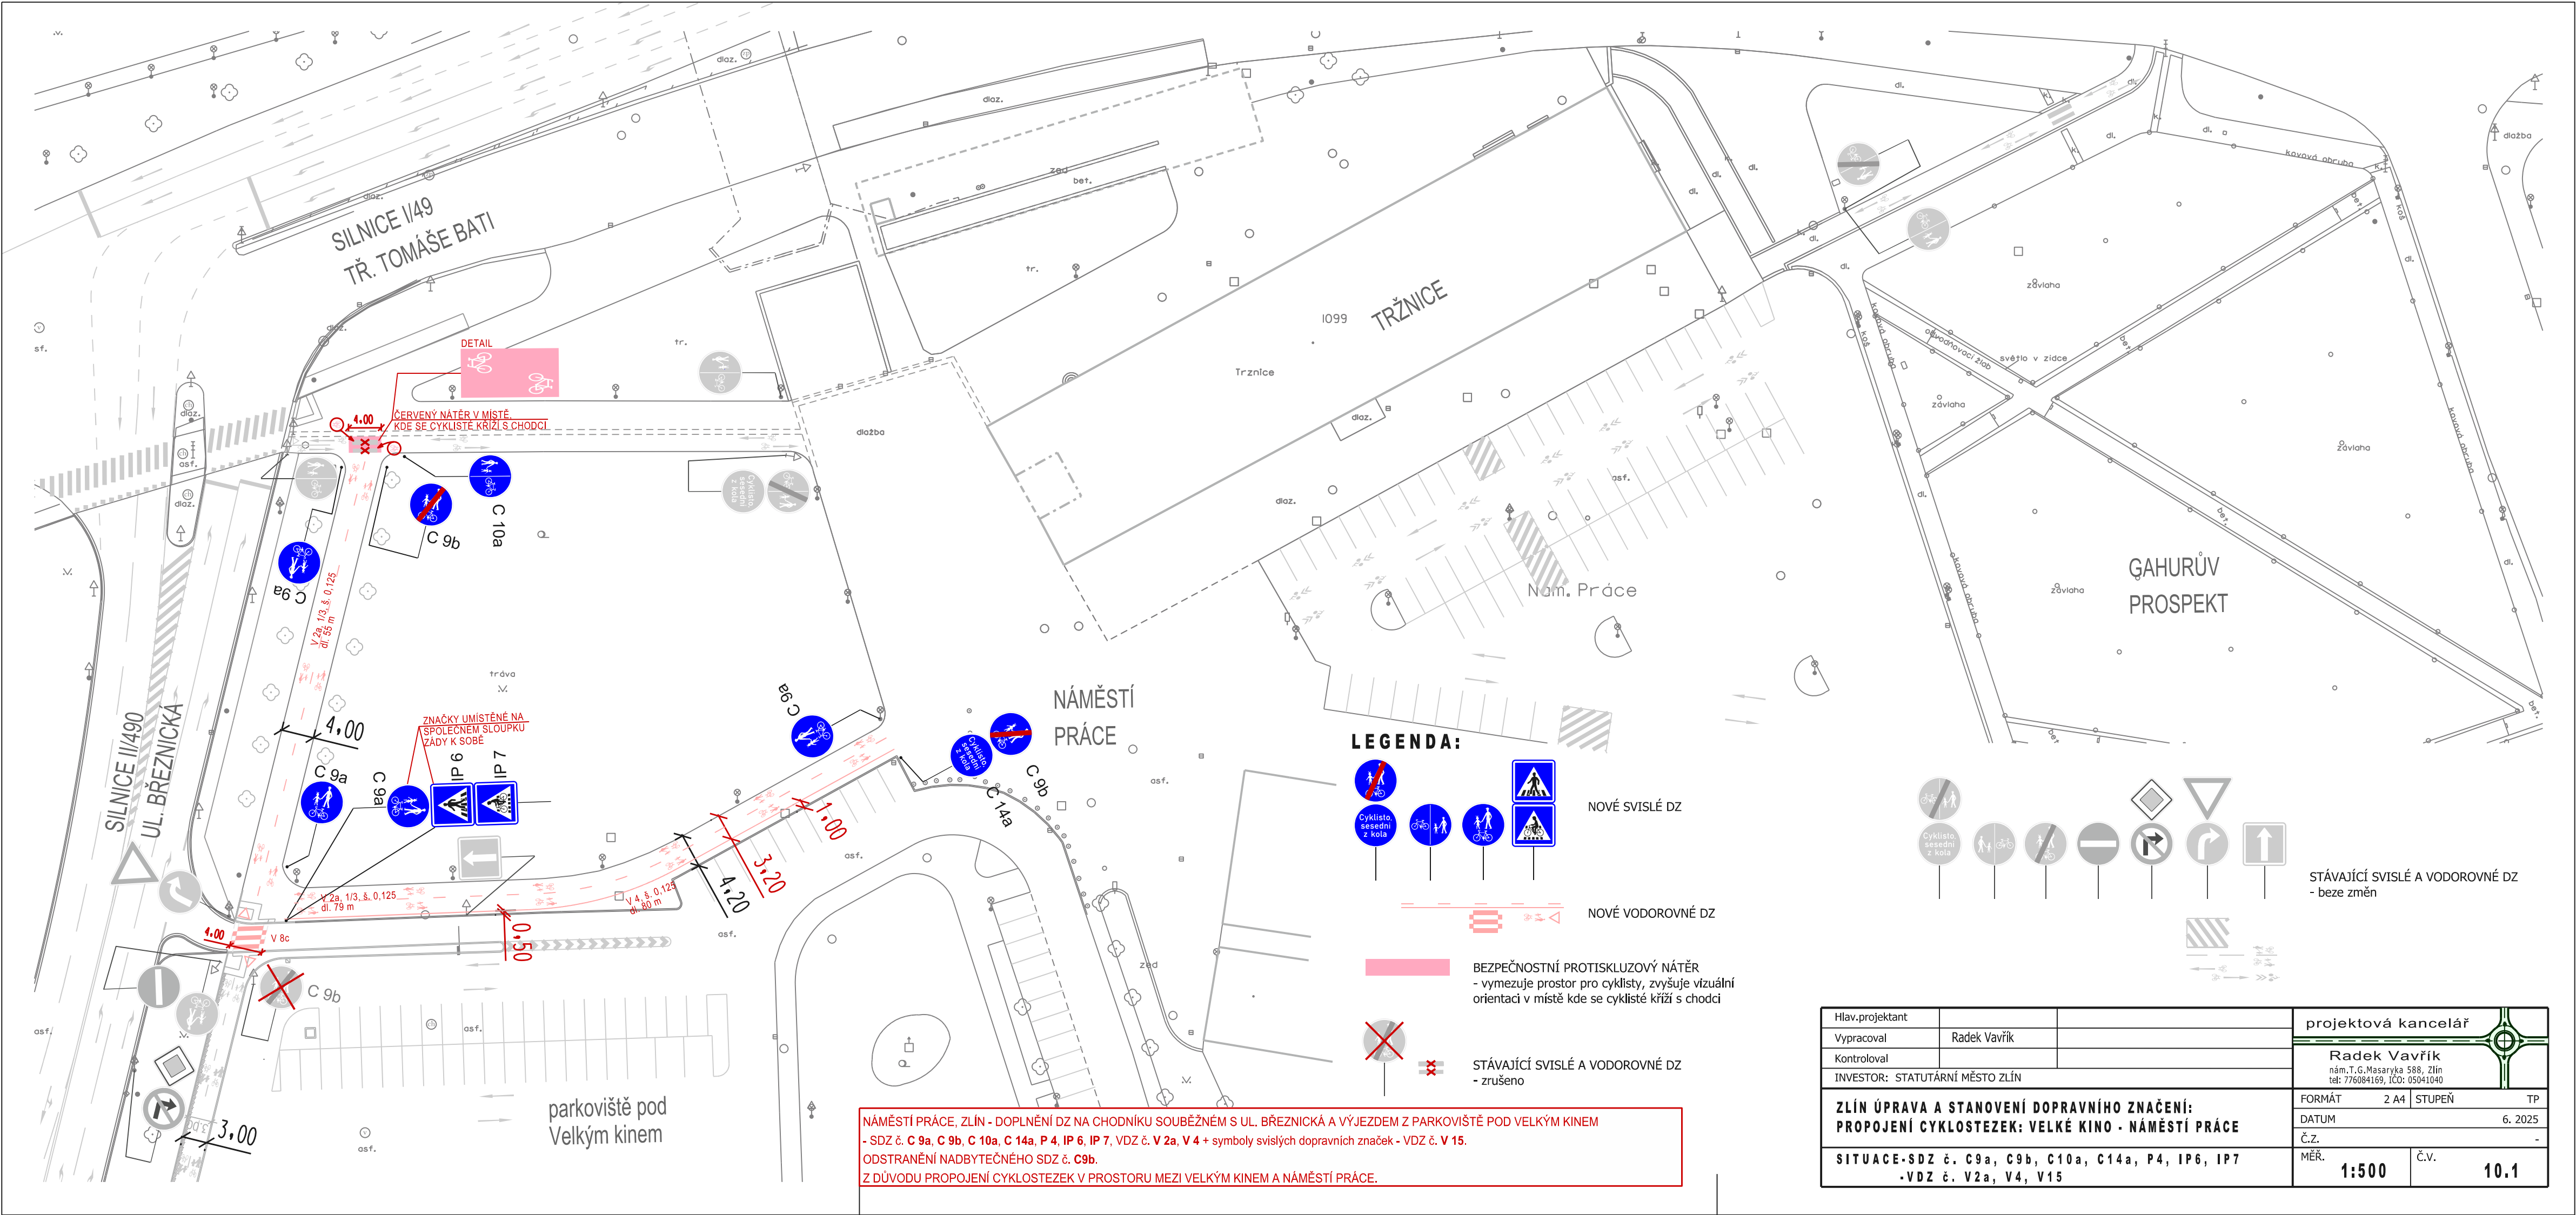

LEGENDA:

- NOVÉ SVISLÉ DZ
- NOVÉ VODOROVNÉ DZ
- BEZPEČNOSTNÍ PROTISKLUZOVÝ NÁTĚR
- vymezuje prostor pro cyklisty, zvyšuje vizuální orientaci v místě kde se cyklisté kříží s chodci
- STÁVAJÍCÍ SVISLÉ A VODOROVNÉ DZ
- zrušeno

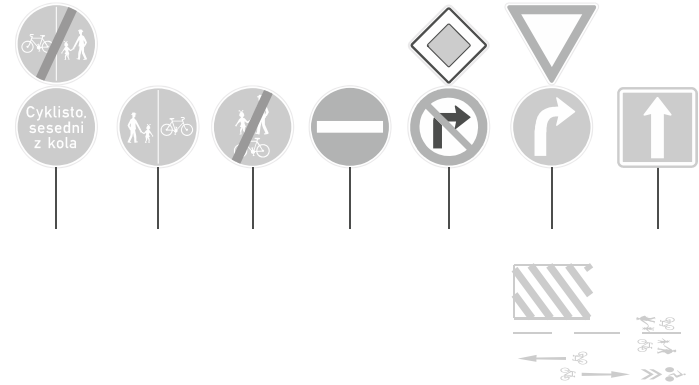

STÁVAJÍCÍ SVISLÉ A VODOROVNÉ DZ
- beze změn

Hlav.projektant	Wypracoval	Kontroloval	projektová kancelář		
	Radek Vavřík		Radek Vavřík nám.T.G.Masaryka 588, Zlín tel: 776084169, IČO: 05041040		
INVESTOR: STATUTÁRNÍ MĚSTO ZLÍN			FORMÁT	2 A4	STUPEŇ TP
ZLÍN ÚPRAVA A STANOVENÍ DOPRAVNÍHO ZNAČENÍ: PROPOJENÍ CYKLOSTEZEK: VELKÉ KINO - NÁMĚSTÍ PRÁCE			DATUM	6. 2025	
SITUACE-SDZ č. C 9a, C 9b, C 10a, C 14a, P 4, IP 6, IP 7 -VDZ č. V 2a, V 4, V 15			Č.Z.	-	
			MĚŘ.	1:500	Č.v. 10.1