
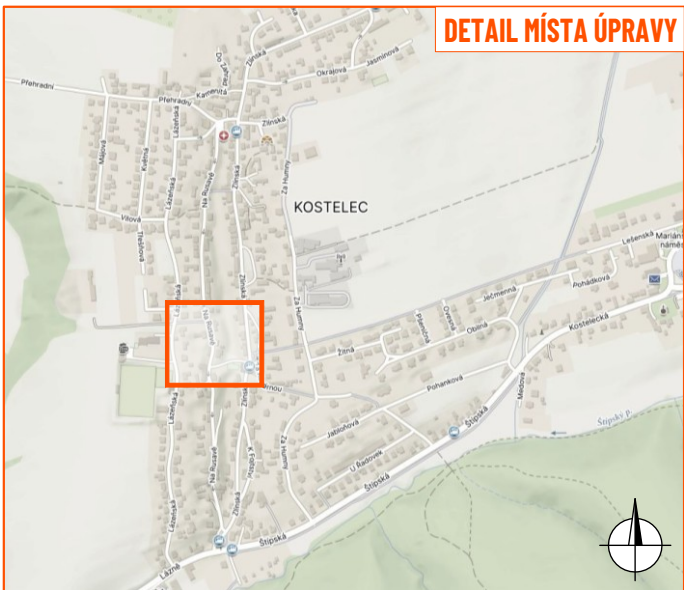
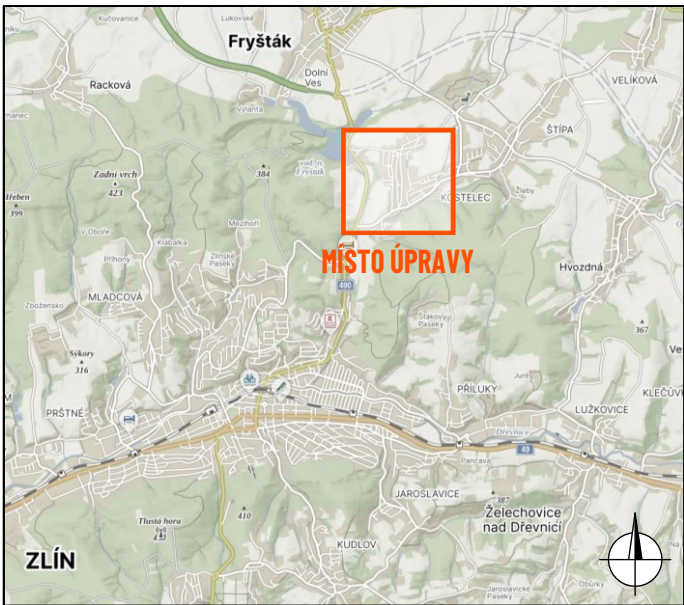


DETAIL PRACOVNÍHO MÍSTA

- instalace nové trafostanice, pokládka kabelu NN a VN do výkopů a protlakem
- úplná uzavírka místní komunikace p. č. 197/24
- zhotovitel zajistí chodcům bezpečný průchod uzavřeným úsekem komunikace
- vyklizecí dopravní značení bude osazeno týden před zahájením stavebních prací

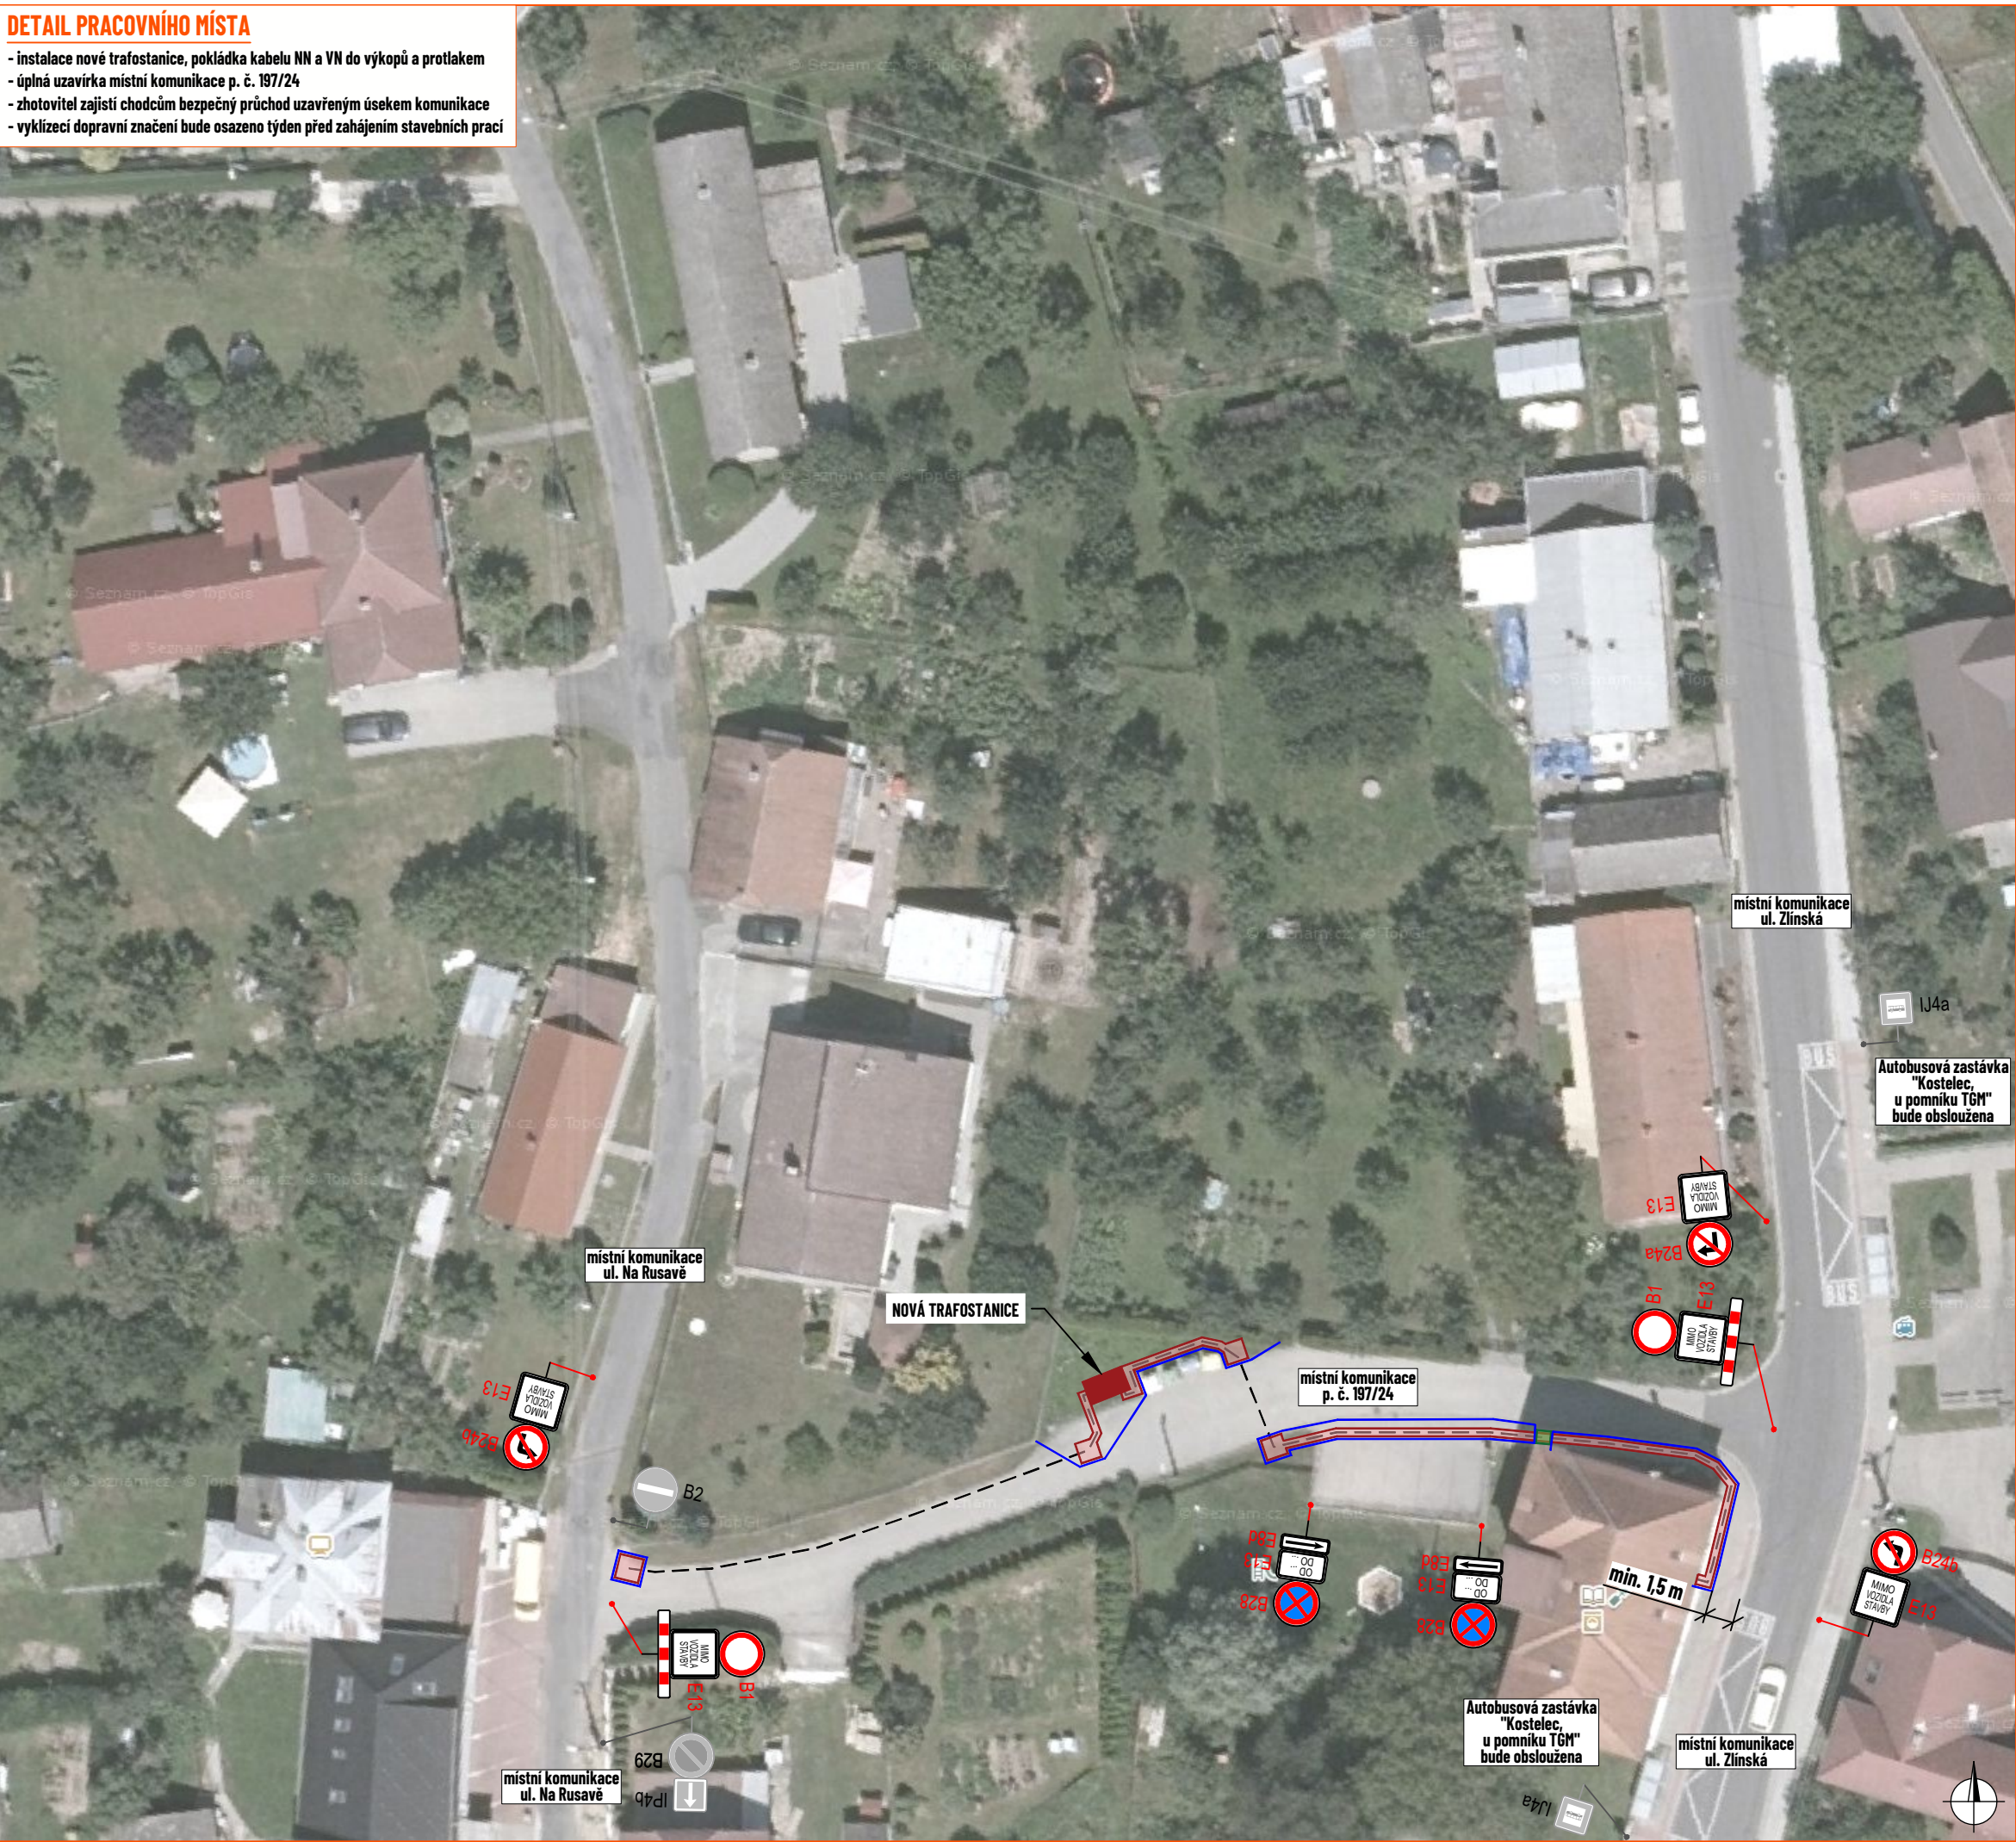

LEGENDA:


- pracovní místo
- přechodová lávka
- navrhované přechodné svislé dopravní značení
- stávající svislé dopravní značení
- zneplatněné stávající svislé dopravní značení
- mobilní oplocení
- nový kabel NN, VN

Souhlasíme s přechodnou úpravou provozu, uzavírkou a zvláštním užíváním pozemní komunikace. V souladu s ustanovením § 36 odst. 3 zák. č. 500/2004 Sb., správního řádu se vzdáváme práva vyjádřit se k podkladům rozhodnutí.

Dopravní značení, které bude v rozporu s přechodným dopravním značením, bude dočasně zneplatněno.



ZDROJ MAPOVÝCH PODKLADŮ Mapy.com; © Seznam.cz, a.s. **MAPY.COM**

VYPRACOVAL	ŠMÍDOVÁ	 NVB LINE s.r.o. Cukrovar 716 768 21 Kvasice www.nvblne.cz smidova@nvblne.cz tel.: 770 163 047
UPRAVIL		
KONTROLOVAL	JANATA	
INVESTOR	EG.D, s.r.o.	
ZHOTOVITEL	PERFECT spol. s r.o.	
NÁZEV STAVBY		
KOSTELEČ U ZL, STŘED, K-83, VN, TS, NN		
DOPRAVNÍ INŽENÝRSKÁ OPATŘENÍ		
ETAPA I		
FORMÁT	A3	
DATUM	31. 7. 2026	
Č. ZAKÁZKY	ZK-26-1423	

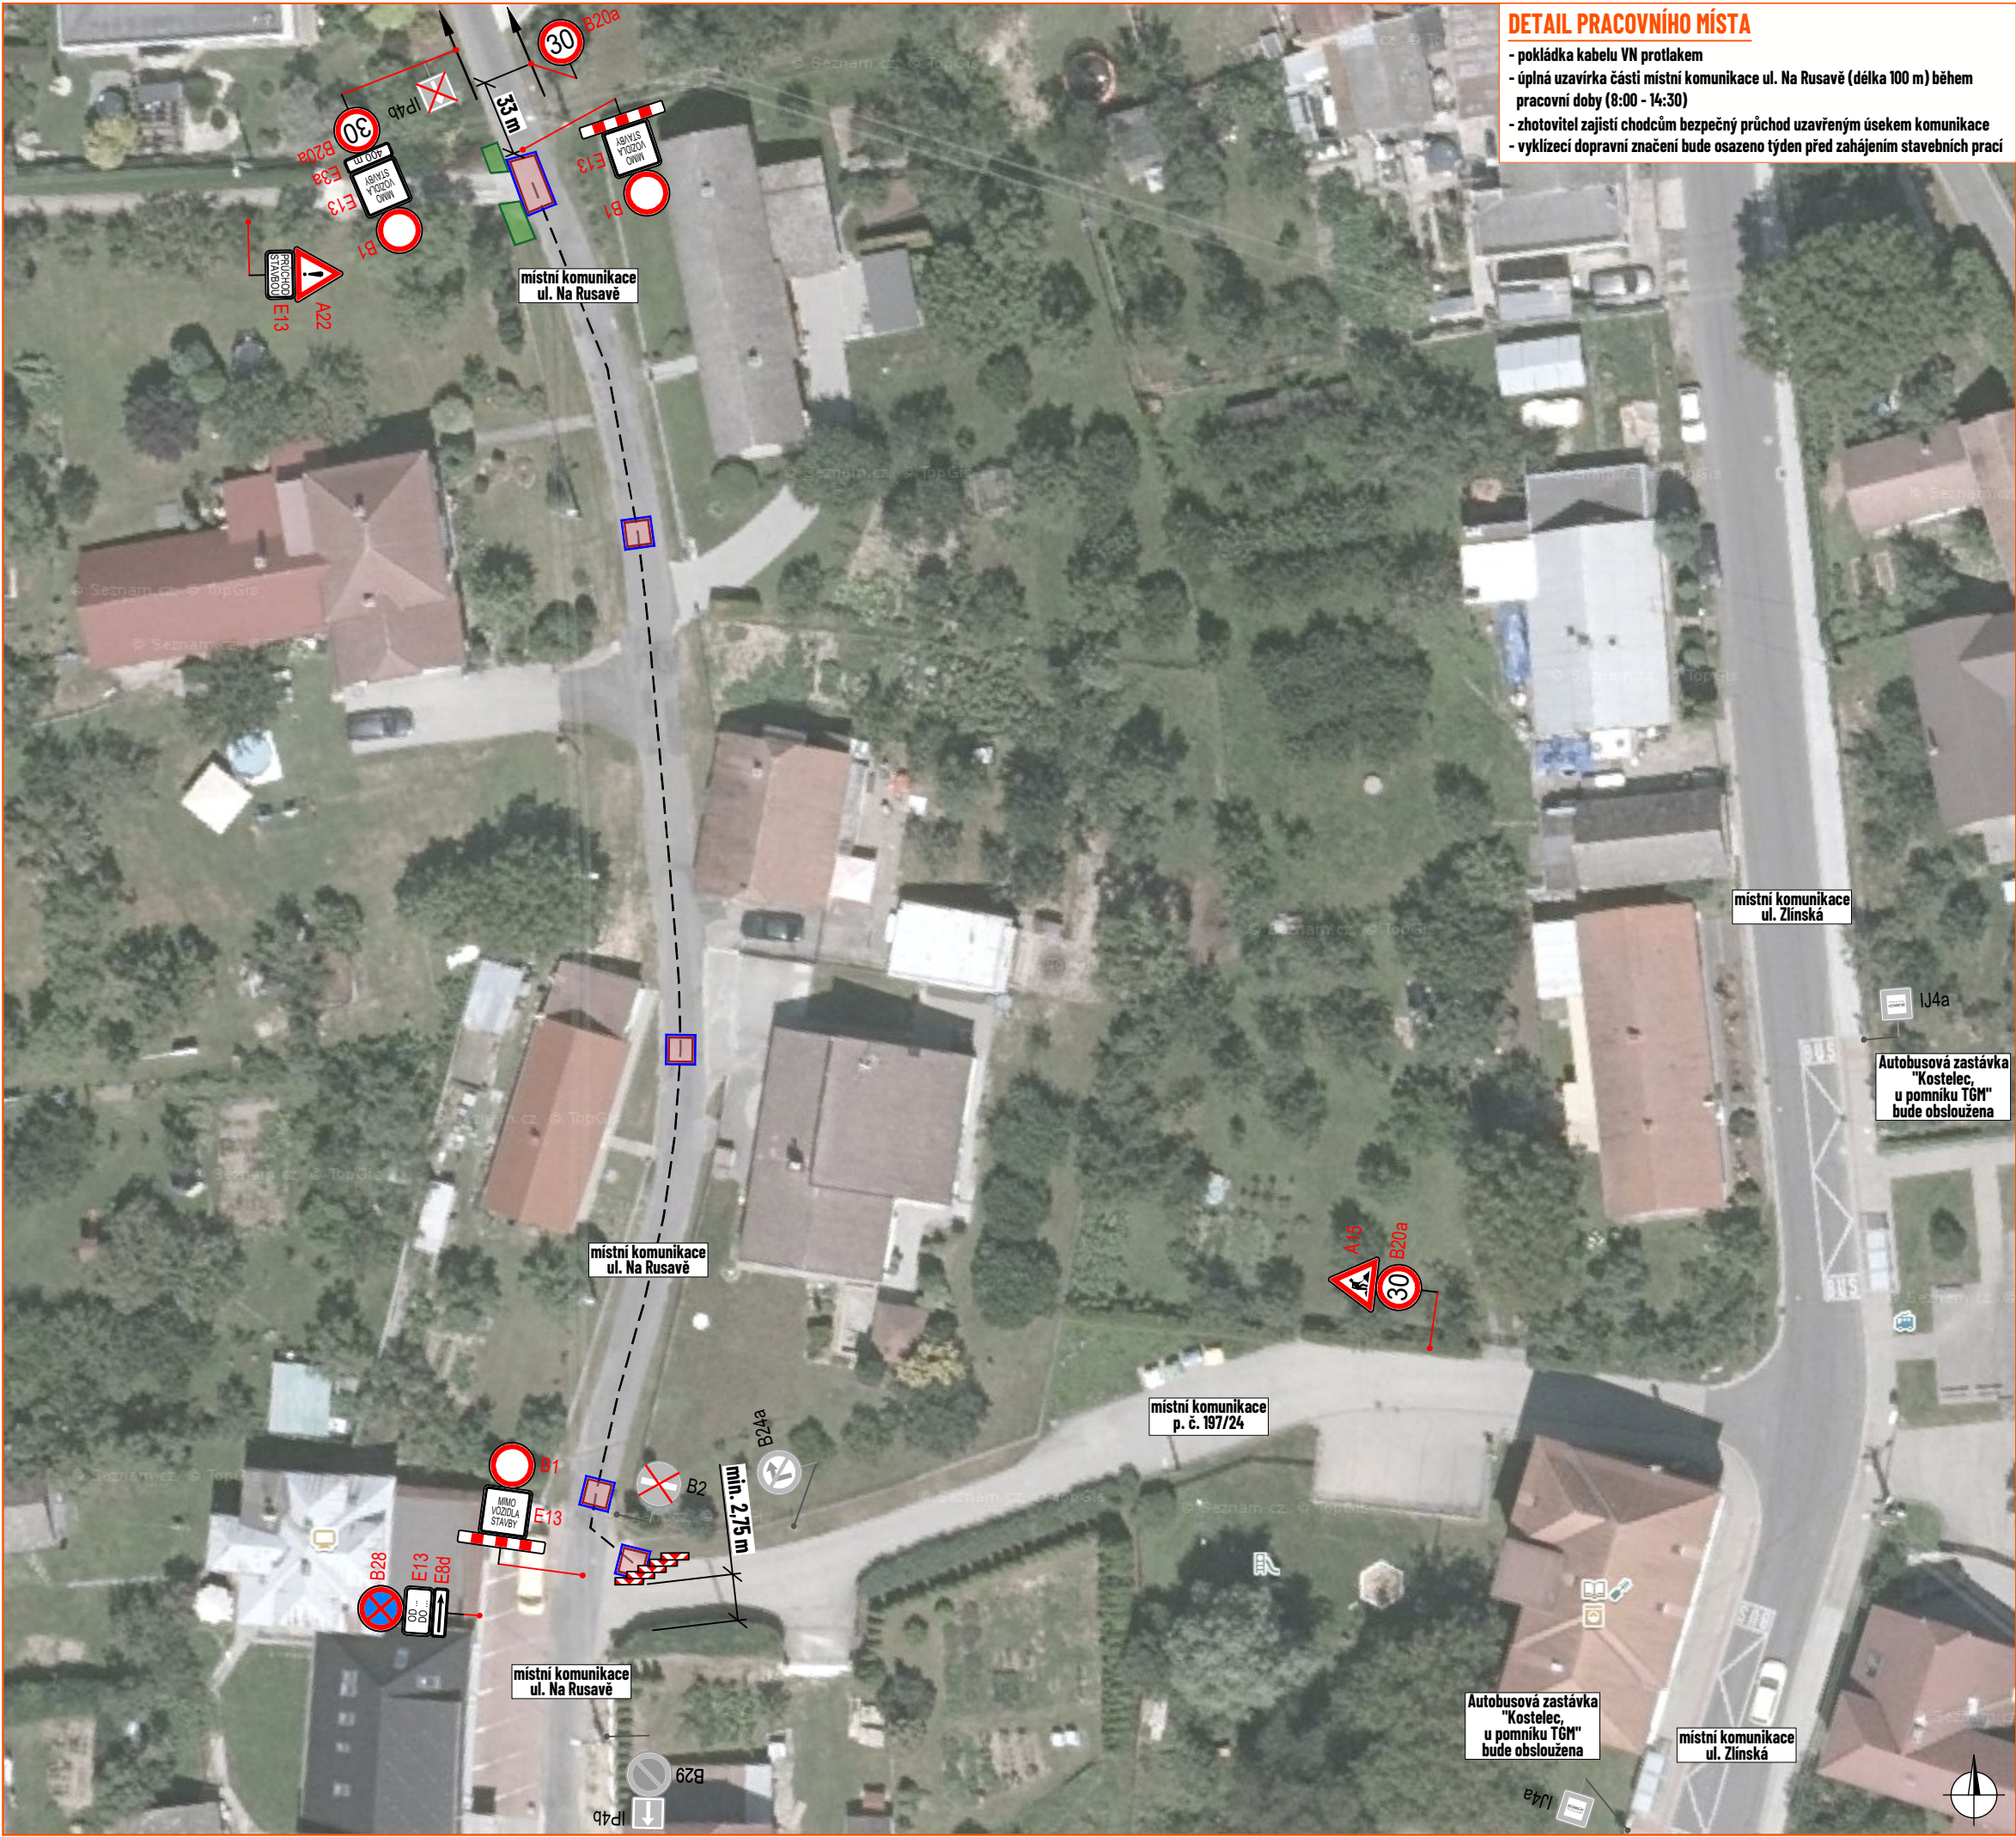

DETAIL PRACOVNÍHO MÍSTA

- pokládka kabelu VN protlakem
- úplná uzavírka části místní komunikace ul. Na Rusavě (délka 100 m) během pracovní doby (8:00 - 14:30)
- zhotovitel zajistí chodcům bezpečný průchod uzavřeným úsekem komunikace
- vyklízeči dopravní značení bude osazeno týden před zahájením stavebních prací

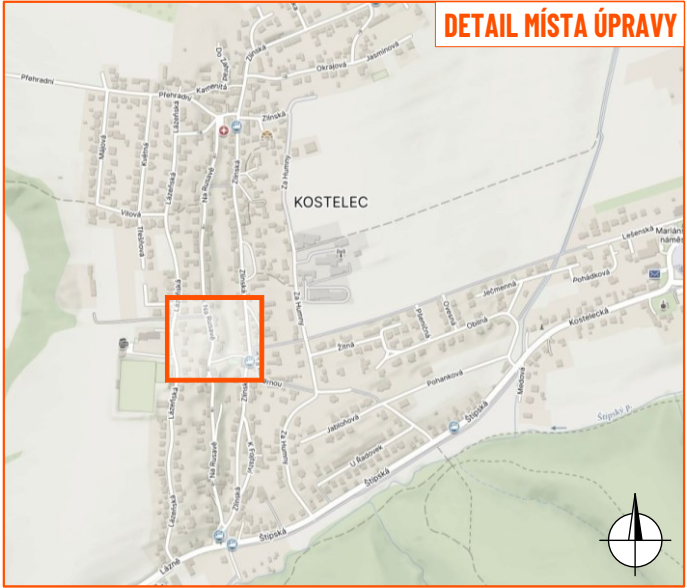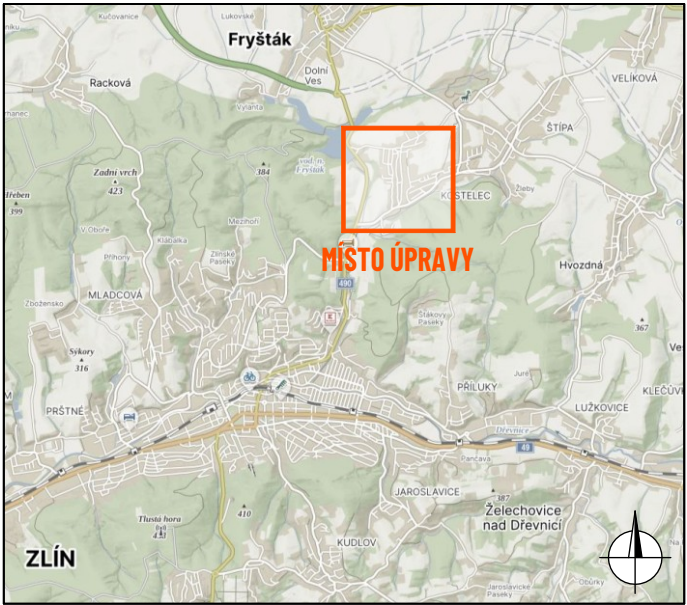

LEGENDA:

- pracovní místo
- mobilní oplocení
- zpevněná plocha
- nový kabel VN
- navržené přechodné svíslé dopravní značení
- stávající svíslé dopravní značení
- zneplatněné stávající svíslé dopravní značení

Souhlasíme s přechodnou úpravou provozu, uzavírkou a zvláštním užíváním pozemní komunikace. V souladu s ustanovením § 36 odst. 3 zák. č. 500/2004 Sb., správního řádu se vzdáváme práva vyjádřit se k podkladům rozhodnutí.

Dopravní značení, které bude v rozporu s přechodným dopravním značením, bude dočasné zneplatněno.



ZDROJ MAPOVÝCH PODKLADŮ: Mapy.com; © Seznam.cz, a.s. MAPY.COM

VYPRACOVAL	ŠMÍDOVÁ	NVB LINE NVB LINE s.r.o. Cukrovar 716 768 21 Kvasice www.nvblne.cz smidova@nvblne.cz tel: 770 163 047
UPRAVIL		
KONTROLOVAL	JANATA	
INVESTOR	EG.D, s.r.o.	
ZHOTOVITEL	PERFECT spol. s r.o.	
NÁZEV STAVBY	KOSTELEČ U ZL, STŘED, K-83, VN, TS, NN	
DOPRAVNĚ INŽENÝRSKÁ OPATŘENÍ	ETAPE II - BĚHEM PRACOVNÍ DOBY	
FORMÁT	A3	
DATUM	31. 7. 2026	
Č. ZAKÁZKY	ZK-26-1423	



DETAIL PRACOVNÍHO MÍSTA

- pokládka kabelu VN protlakem
- po pracovní době bude většina dopravního značení sklizena a protlakové jámy překryty přejezdovými plechy
- zhotovitel zajistí chodcům bezpečný průchod dotčeným úsekem komunikace
- vyklizec dopravní značení bude osazeno týden před zahájením stavebních prací

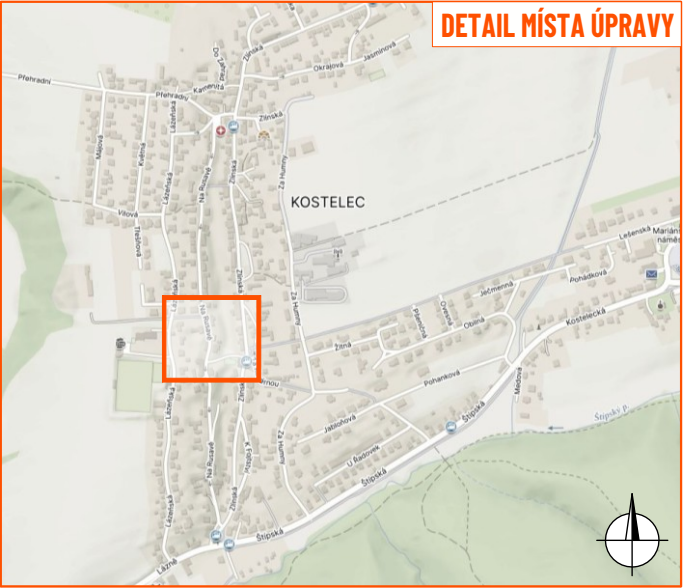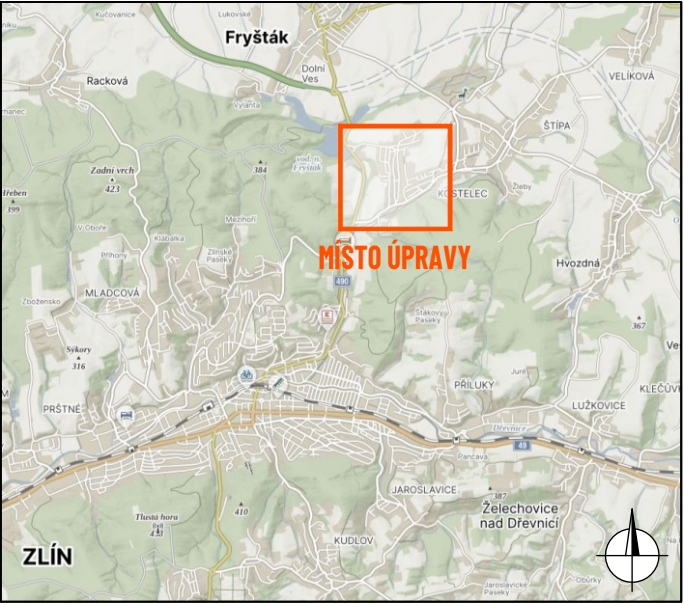

LEGENDA:

- pracovní místo
- nový kabel VN
- zpevněná plocha/přejezdový plech
- navržené přechodné svíslé dopravní značení
- stávající svíslé dopravní značení
- zneplatněné stávající svíslé dopravní značení

Souhlasíme s přechodnou úpravou provozu, uzavírkou a zvláštním užíváním pozemní komunikace. V souladu s ustanovením § 36 odst. 3 zák. č. 500/2004 Sb., správního řádu se vzdáváme práva vyjádřit se k podkladům rozhodnutí.

Dopravní značení, které bude v rozporu s přechodným dopravním značením, bude dočasně zneplatněno.

ZDROJ MAPOVÝCH PODKLADŮ	Mapy.com; © Seznam.cz, a.s.	MAPPY.COM
-------------------------	-----------------------------	-----------

VYPRACOVAL	ŠMÍDOVÁ	NVB LINE NVB LINE s.r.o. Cukrovar 716 768 21 Kvasice www.nvblne.cz smidova@nvblne.cz tel: 770 163 047
UPRAVIL		
KONTROLOVAL	JANATA	
INVESTOR	EG.D, s.r.o.	
ZHOTOVITEL	PERFECT spol. s r.o.	
NÁZEV STAVBY	KOSTELEC U ZL, STŘED, K-83, VN, TS, NN	
DOPRAVNĚ INŽENÝRSKÁ OPATŘENÍ		
ETAPA II - PO PRACOVNÍ DOBĚ		
FORMÁT	A3	
DATUM	31. 7. 2026	
Č. ZAKÁZKY	ZK-26-1423	