





ÚZEMNÍ PLÁN TEČOVICE

s prvky regulačního plánu

ZMĚNA č. 3 - Výkres části územního plánu s prvky regulačního plánu

Předpokládaná podoba po vydání změny č. 3

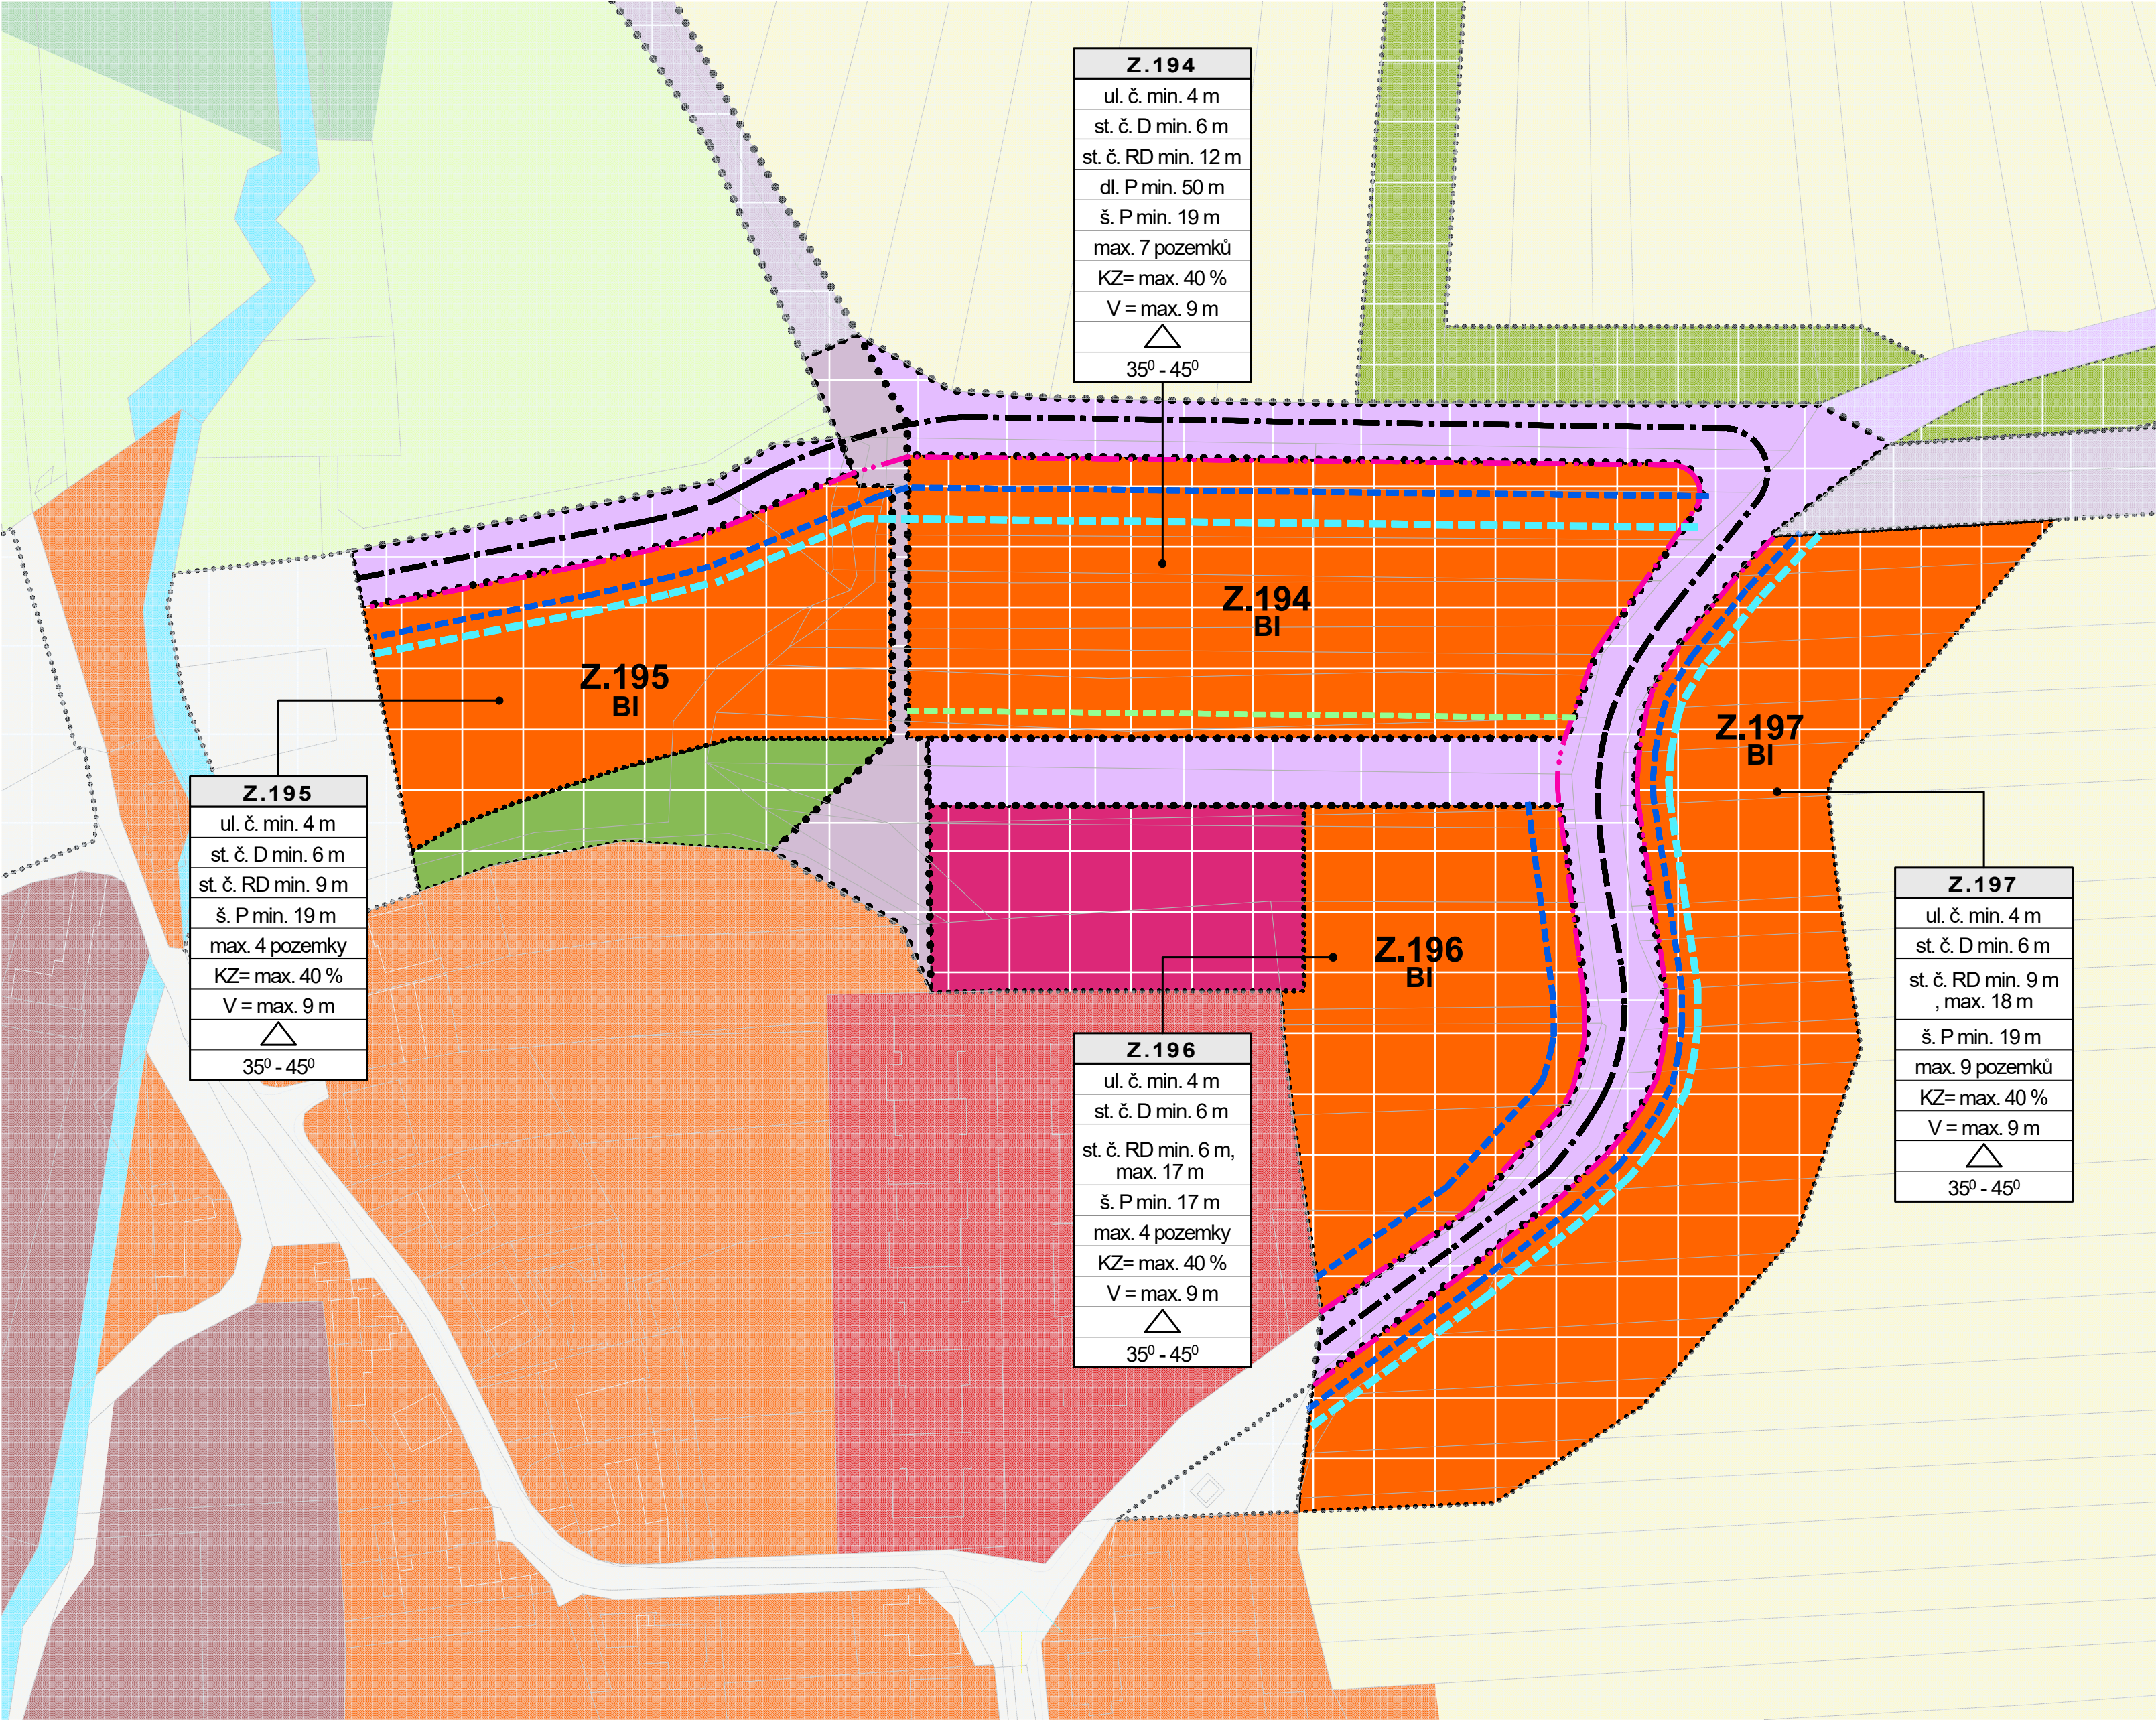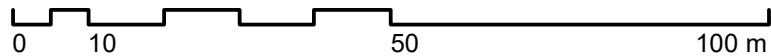

Z.194
ul. č. min. 4 m
st. č. D min. 6 m
st. č. RD min. 12 m
dl. P min. 50 m
š. P min. 19 m
max. 7 pozemků
KZ= max. 40 %
V = max. 9 m
35° - 45°

Z.195
ul. č. min. 4 m
st. č. D min. 6 m
st. č. RD min. 9 m
š. P min. 19 m
max. 4 pozemky
KZ= max. 40 %
V = max. 9 m
35° - 45°

Z.196
ul. č. min. 4 m
st. č. D min. 6 m
st. č. RD min. 6 m, max. 17 m
š. P min. 17 m
max. 4 pozemky
KZ= max. 40 %
V = max. 9 m
35° - 45°

Z.197
ul. č. min. 4 m
st. č. D min. 6 m
st. č. RD min. 9 m, max. 18 m
š. P min. 19 m
max. 9 pozemků
KZ= max. 40 %
V = max. 9 m
35° - 45°

LEGENDA:

NÁVRH	
	osa komunikace
	ul. č.
	st. č. D
	st. č. RD
	dl. P
	š. P
	max. 9 pozemků
	KZ=40 %
	V=max. 9 m
	zastřešení RD: přípustná je pouze symetrická sedlová střecha
	35° - 45°

ZÁZNAM O ÚČINNOSTI

SPRÁVNÍ ORGÁN, KTERÝ ZMĚNU ÚP VYDAL	ZASTUPITELSTVO OBCE TEČOVICE	
DATUM NABYTÍ ÚČINNOSTI ZMĚNY ÚP	15. 10. 2026	
POŘIZOVATEL	Magistrát města Zlína odd. prostorového plánování, středisko územního plánování	
OPRAVNĚNÁ ÚŘEDNÍ OSOBA JMÉNO, PŘÍJMENÍ	Jana Surovcová	
FUNKCE	pořizovatel územního plánu	
PODPIS (oprávněná úřední osoba pořizovatele)		otisk úředního razítka pořizovatele:

	výtisk č.:	otisk autorizačního razítka:
--	------------	------------------------------

GENERÁLNÍ PROJEKTANT: Ing. Lubor Sawicki IČ 73878481 Ohrada 1854 755 01 Vsetín			
ZODPOVĚDNÝ PROJEKTANT: Ing. Lubor Sawicki, autorizovaný architekt ČKA 3654 gsm + 420 604 859 068 lubor.sawicki@seznam.cz		VYPRACOVAL: Martina Sawicki	
OBJEDNATEL: OBEC TEČOVICE	STUPEŇ: DOKUMENTACE PRO VYDÁNÍ	Č. ZAKÁZKY: 16_24	DATUM: 09/2026
ÚZEMNÍ PLÁN TEČOVICE s prvky regulačního plánu - ZMĚNA č. 3 Výkres části územního plánu s prvky regulačního plánu Předpokládaná podoba po vydání změny č.3		MĚŘÍTKO	Č. VÝKRESU
		1:1000	2-4